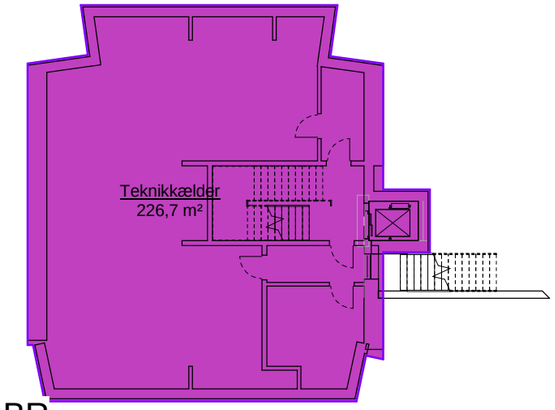


BBR

Teknikkælder

01 Kælder
1 : 250

REVISION: REV. DATO:

K01_H1_S1_N10A

Arealplan kælder

MÅL: 1 : 250
DATO: 28.10.2015

KPF ARKITEKTER

K01_H1_S1_N10B

BBR

- Beboer depot
- Fælles adgangsareal
- Fælles boligareal
- Serviceareal
- Serviceareal - Kælder
- Udv. Flugtvejstrapper

Trænning A.S
253,6 m²

Trænning A.T
69,8 m²

Fælles gang A.S
43,1 m²

FT A.S
23,7 m²

Festsal A.S
179,3 m²

Fælles gangareal AB.S
142,1 m²

Dagcenter B.S
518,4 m²

FT B.S
23,7 m²

Fælles gangareal Center.S
186,2 m²

Køkken CD.S
167,2 m²

Serviceareal C.S.1
137,4 m²

Flexrum
48,9 m²

Depoter C.1.1
52,1 m²

Fælles gangareal CD.1
99,1 m²

Serviceareal C.S.2 - Kælder
177,2 m²

Omklædning D.S
98,1 m²

Hjemme- og sygeplejen D.S
358,8 m²

FT C.S
23,7 m²

FT D.S
23,7 m²

Depoter C.1.3
48,9 m²

Depoter C.1.2
53,7 m²

02 Stue, terræn
1 : 250

REVISION: REV. DATO:

K01_H1_S1_N10B

Arealplan stueplan

MÅL: 1 : 250
DATO: 28.10.2015

KPF ARKITEKTER

K01_H1_S1_N10C



BBR

- Boligareal
- Fælles adgangsareal
- Fælles boligareal
- Serviceareal
- Udv. Flugtvejstrapper

03 1. sal
1 : 250


REVISION: REV. DATO:

K01_H1_S1_N10C

Arealplan 1. Sal

MÅL: 1 : 250
DATO: 28.10.2015

KPF ARKITEKTER

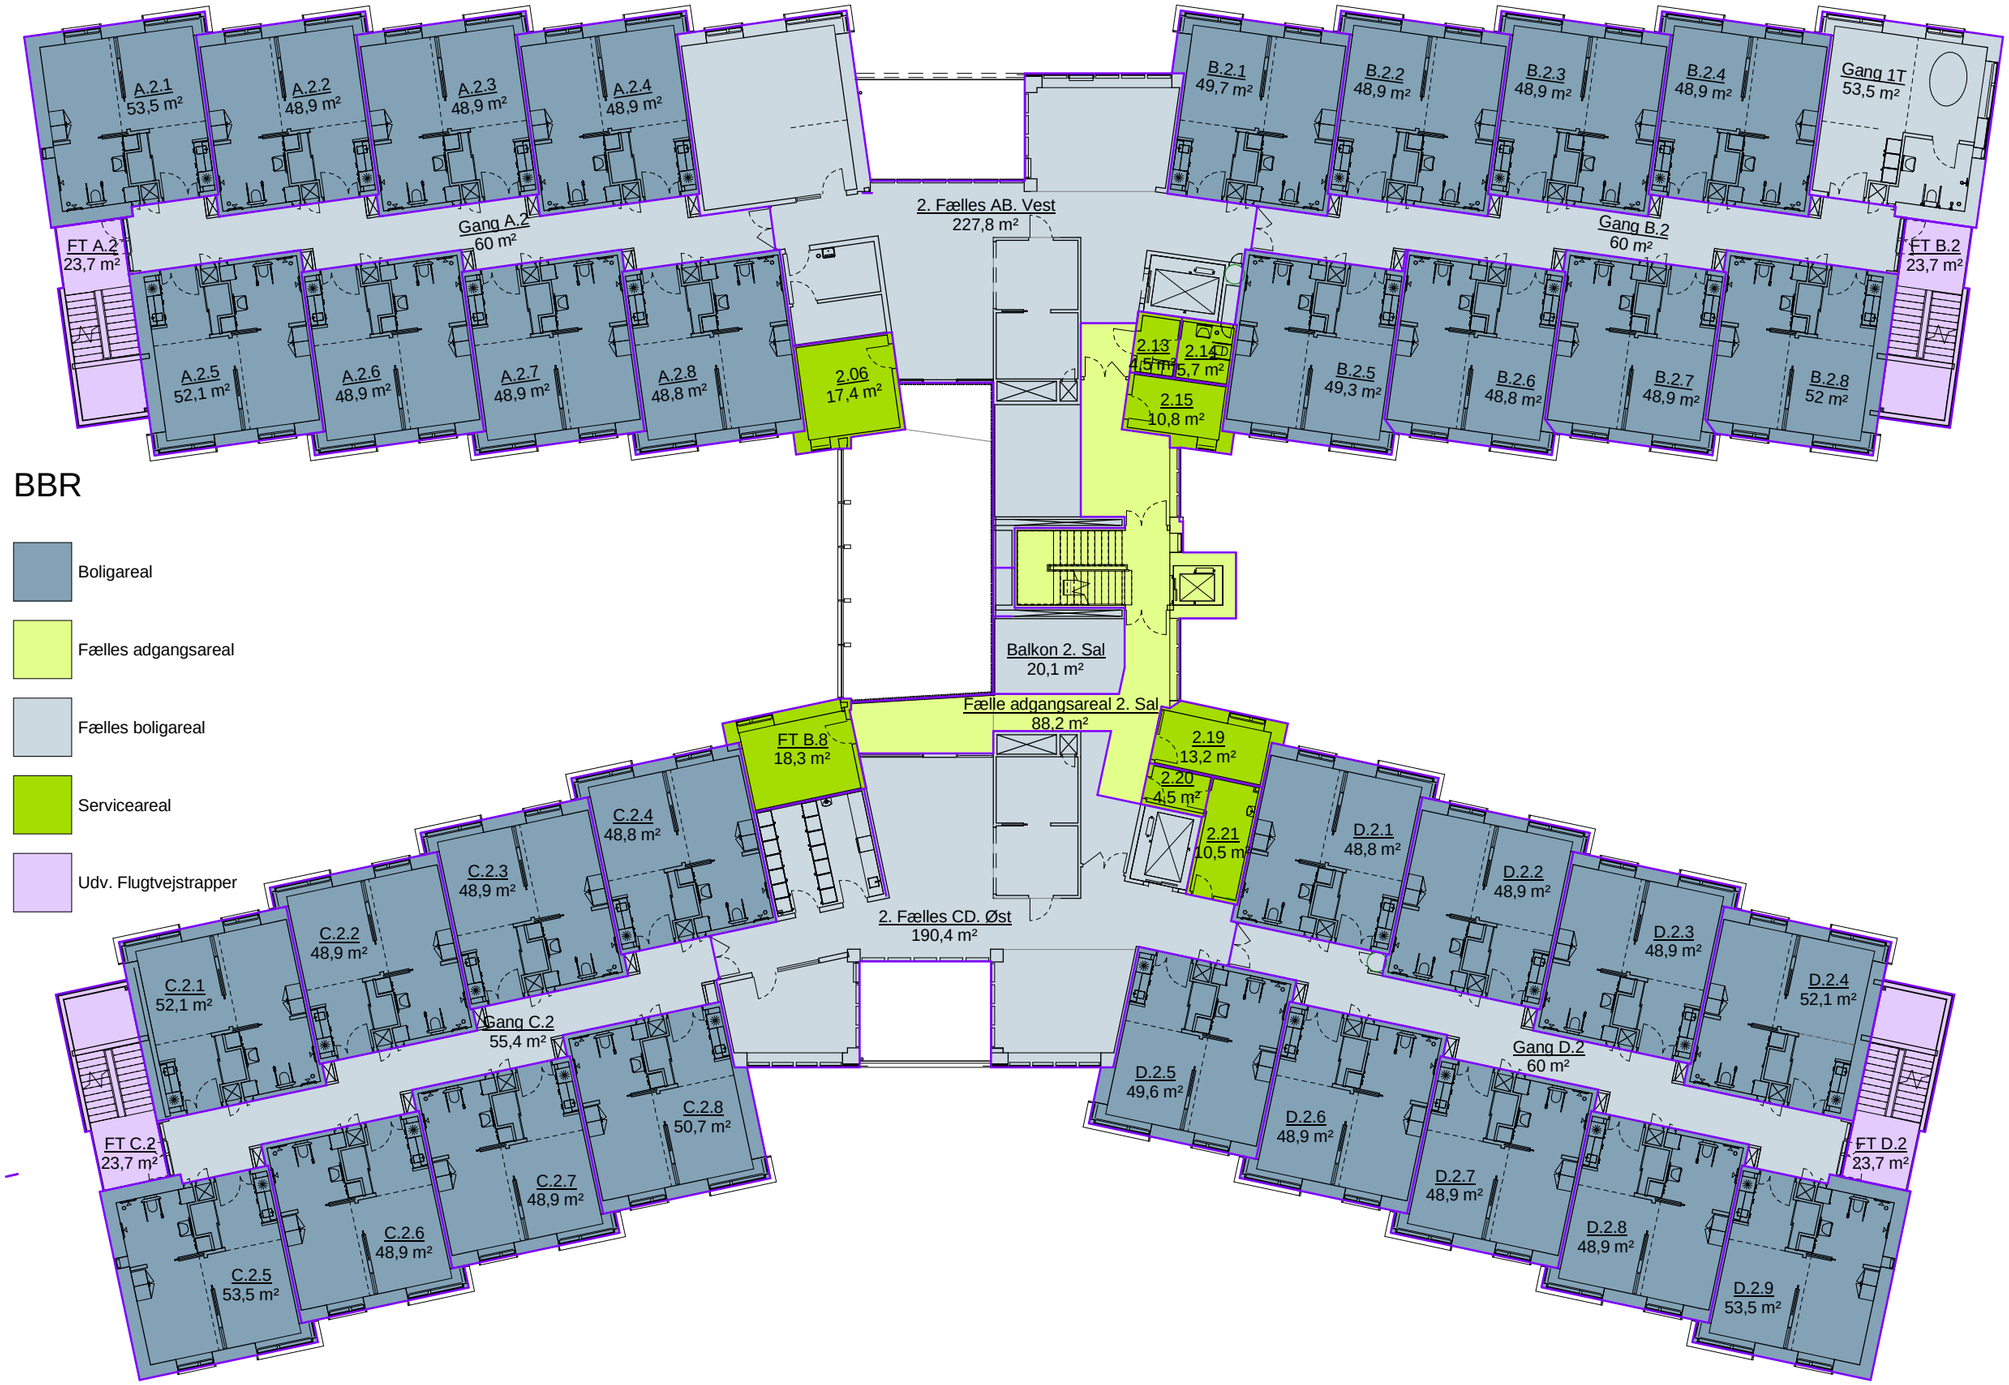

BBR

- Boligareal
- Fælles adgangsareal
- Fælles boligareal
- Serviceareal
- Udv. Flugtvejstrapper

04 2. sal
1 : 250


REVISION: REV. DATO:

K01_H1_S1_N10D

Arealplan 2. Sal

MÅL: 1 : 250
DATO: 28.10.2015

KPF ARKITEKTER

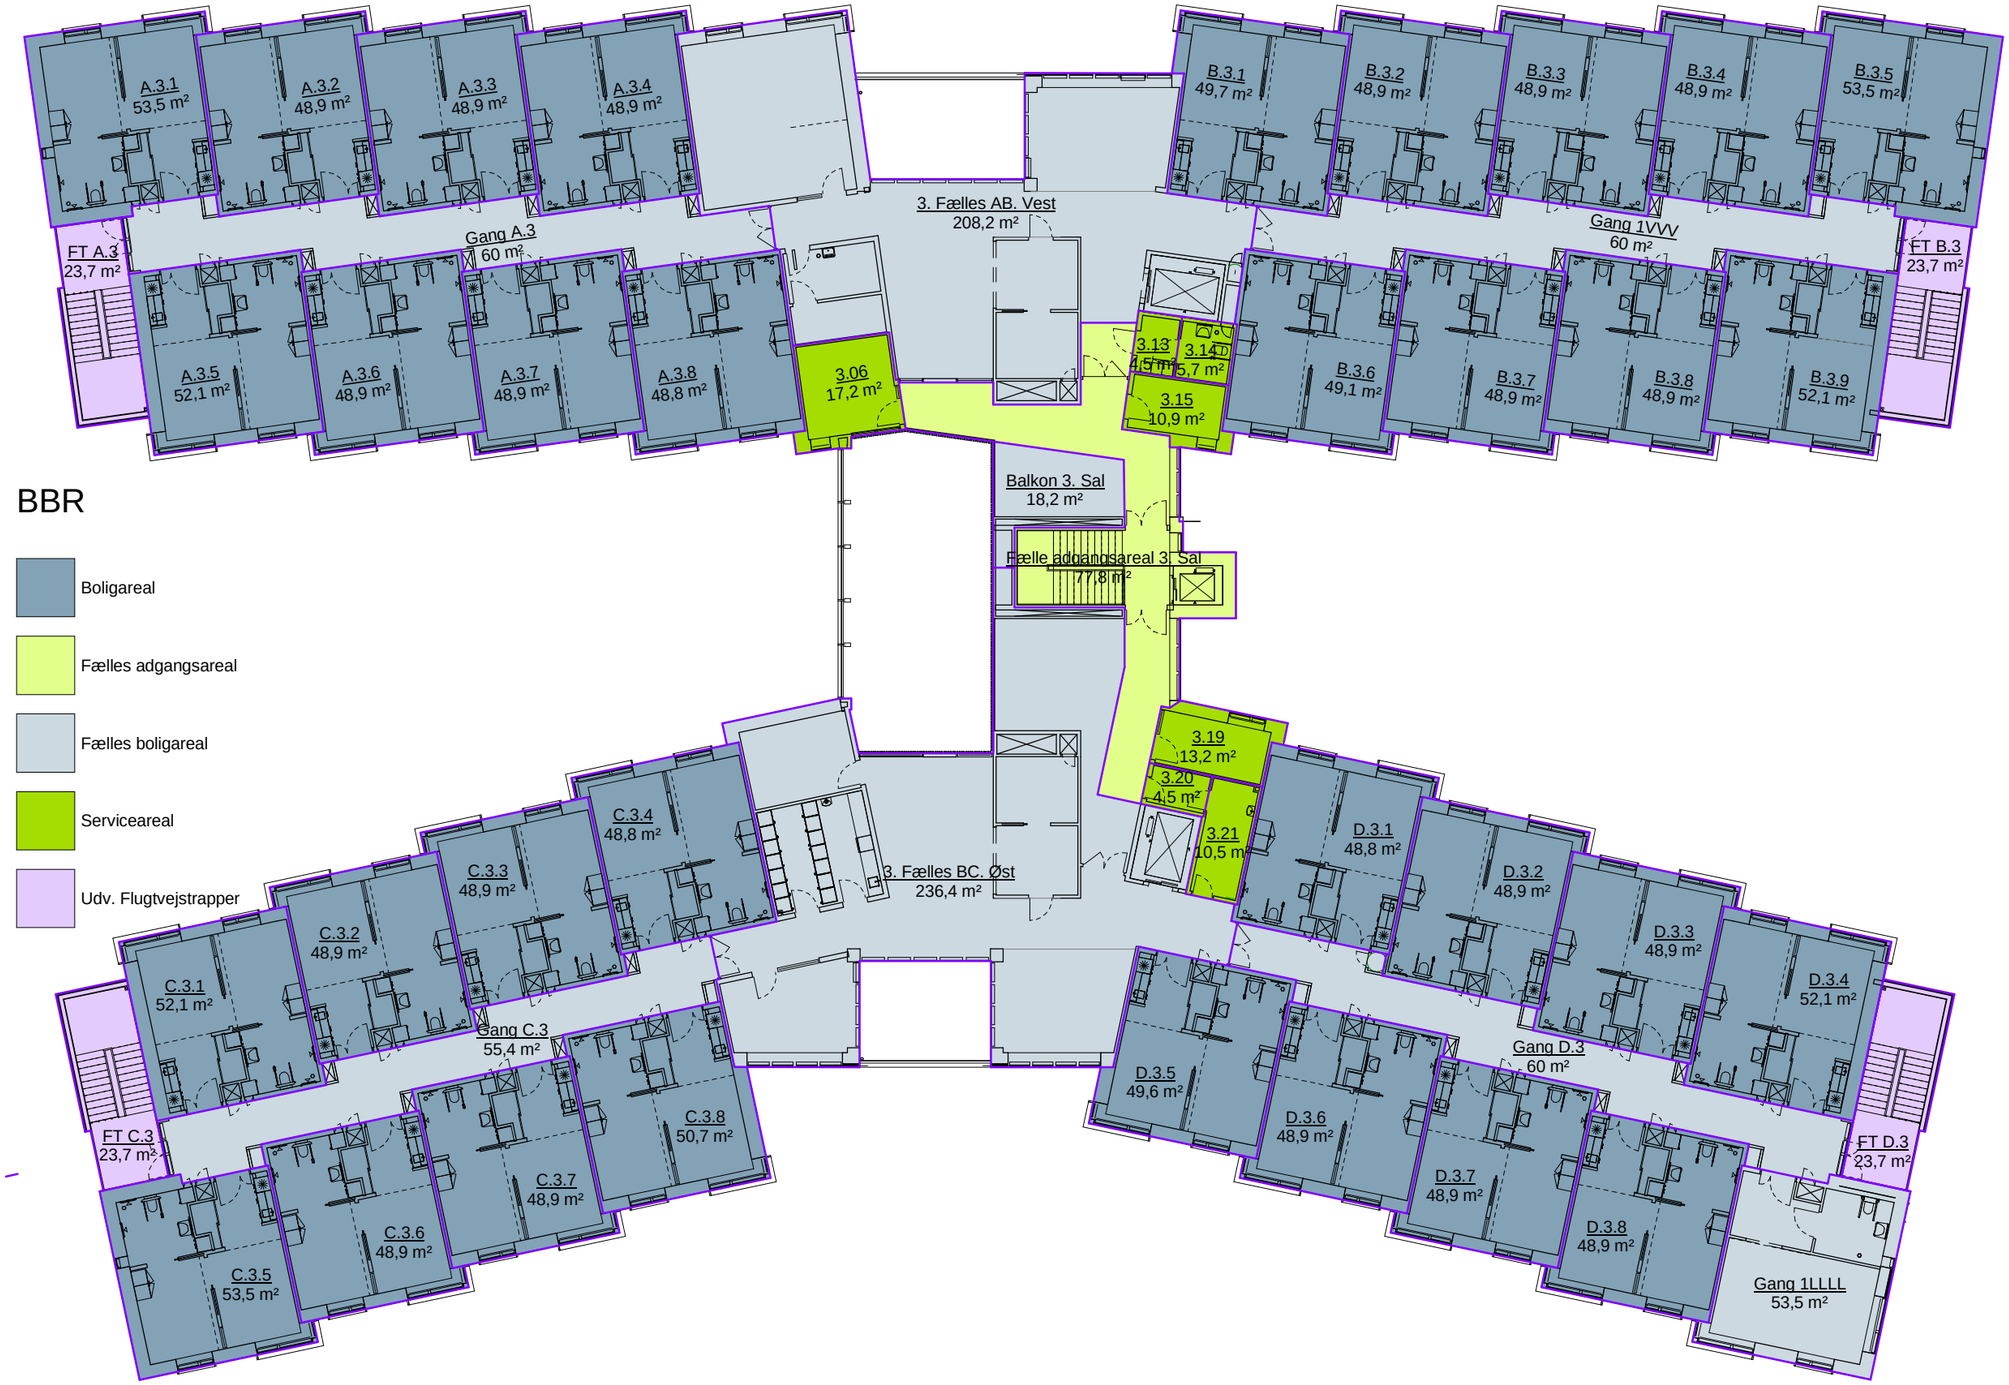

BBR

- Boligareal
- Fælles adgangsareal
- Fælles boligareal
- Serviceareal
- Udv. Flugtvejstrapper

05 3. sal
1 : 250

REVISION: REV. DATO:

K01_H1_S1_N10E

Arealplan 3. Sal

MÅL: 1 : 250
DATO: 28.10.2015

KPF ARKITEKTER