


Snit set mod syd - eksisterende forhold

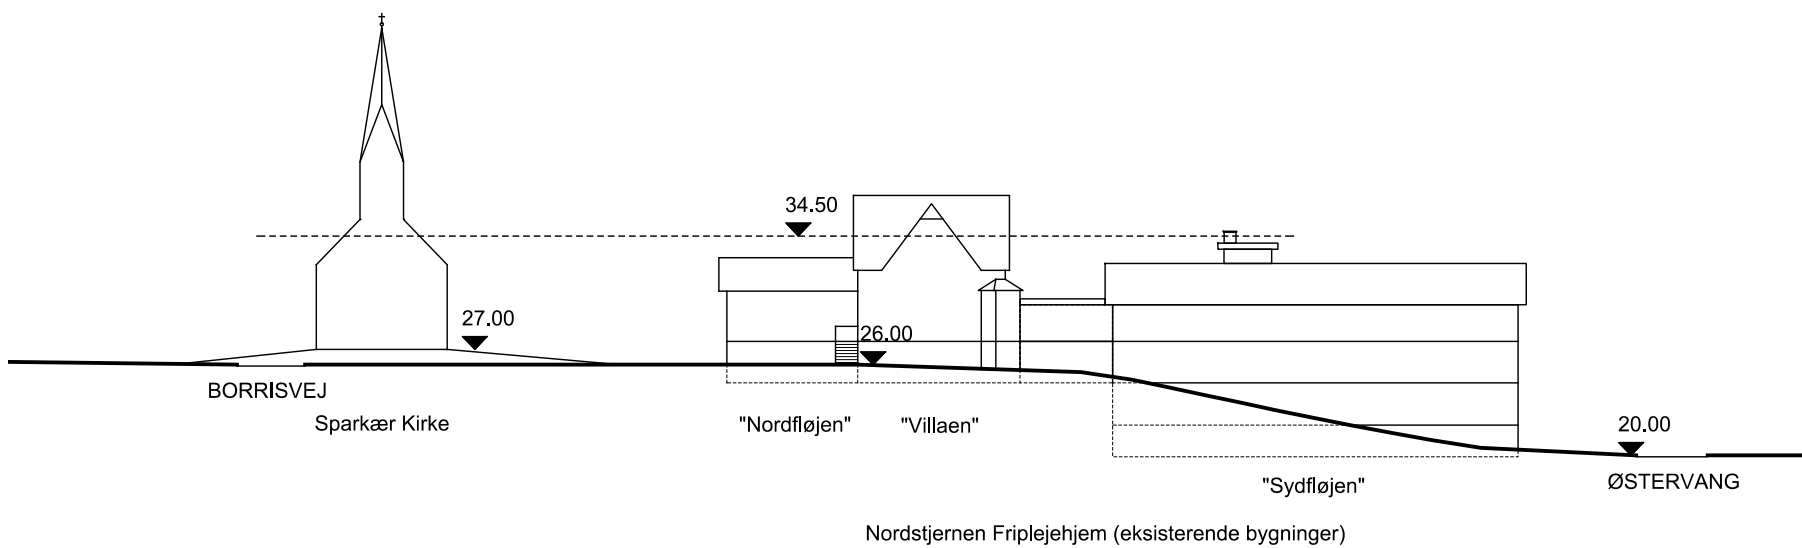

Snit set mod øst - eksisterende forhold