
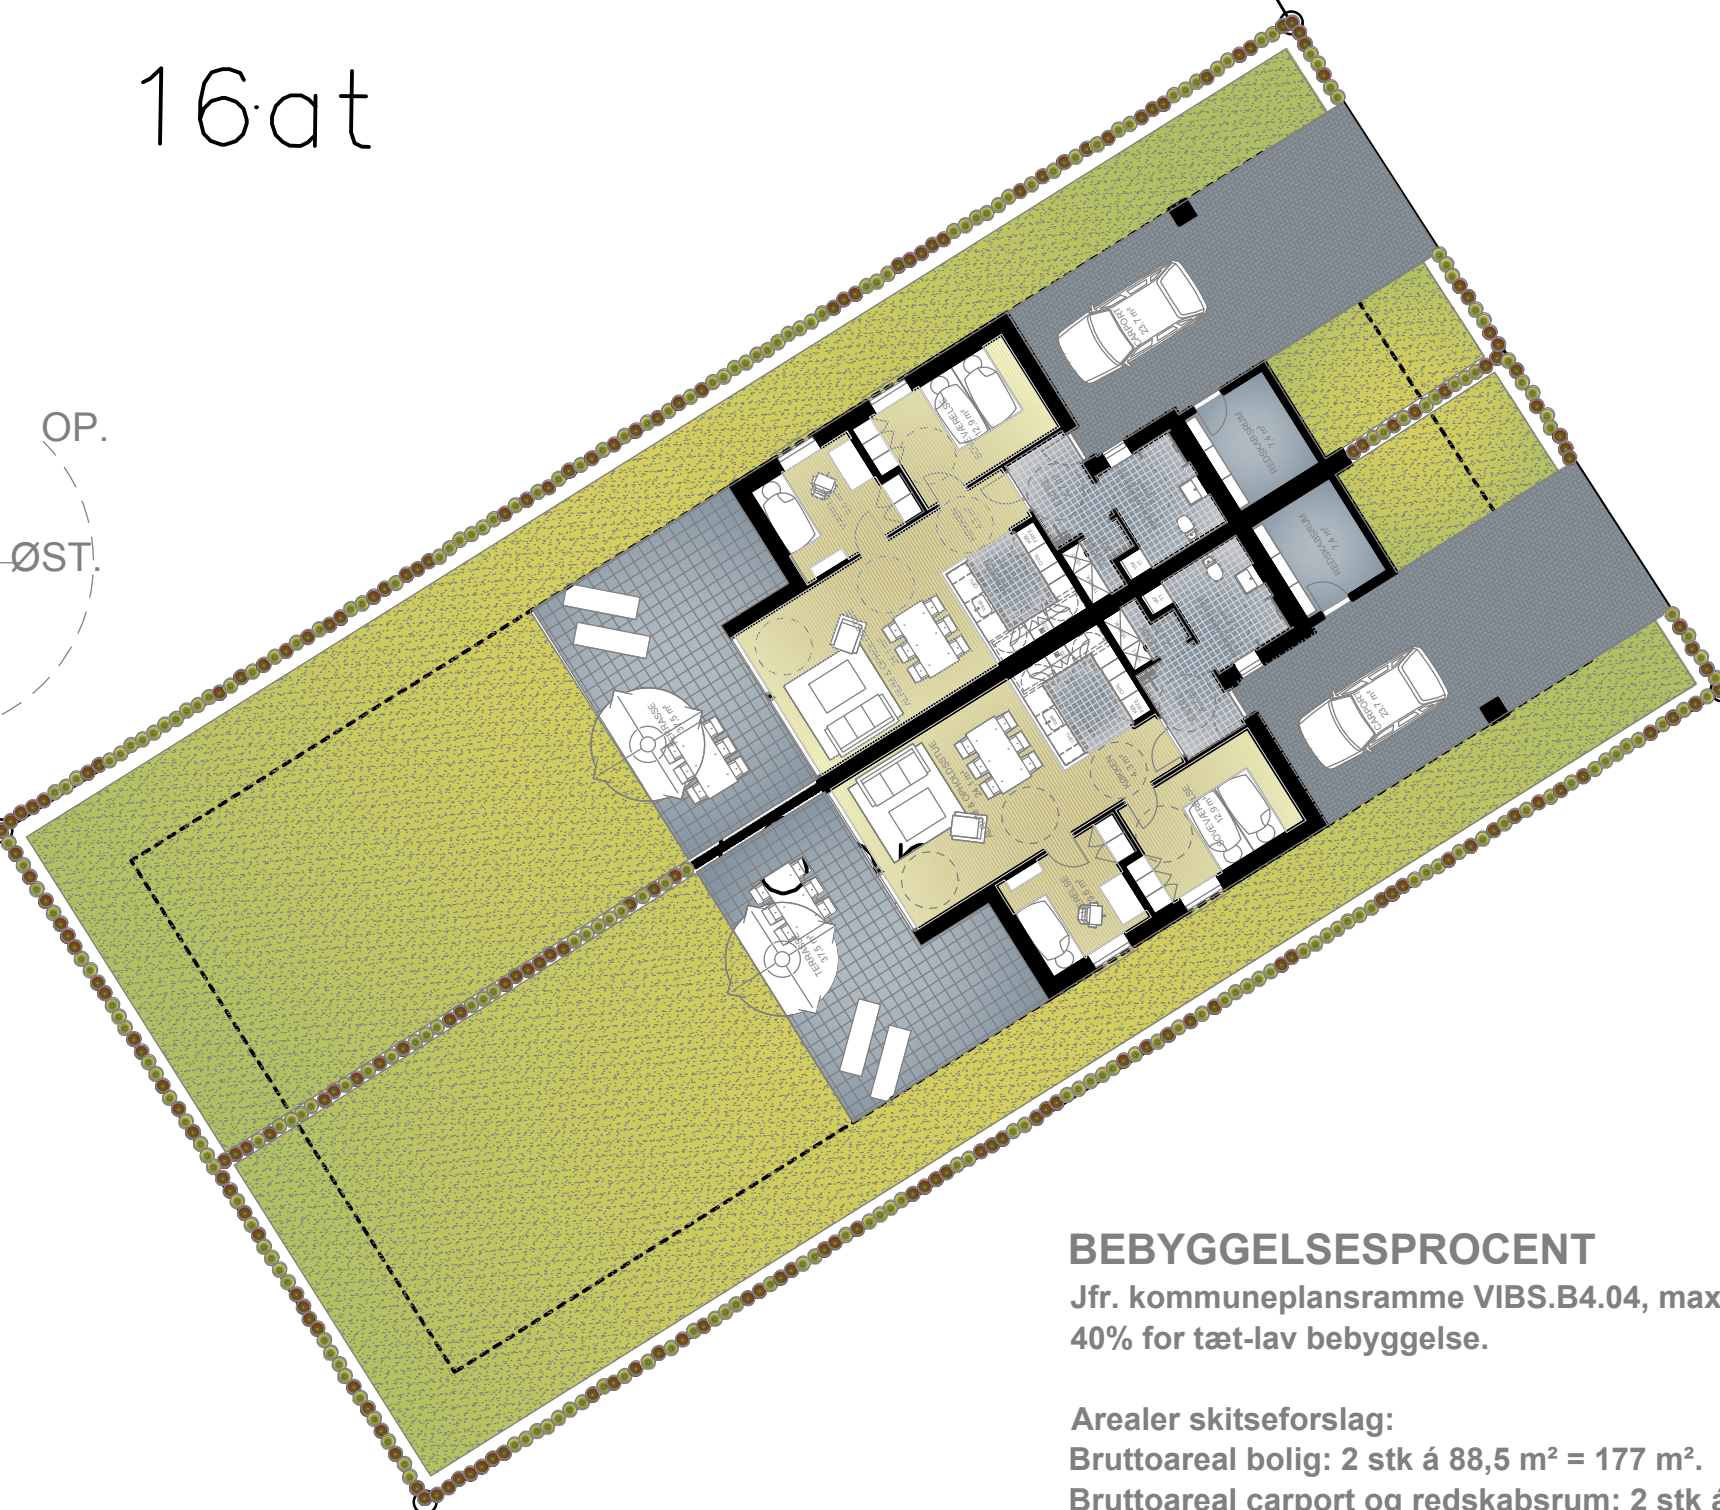


16.at

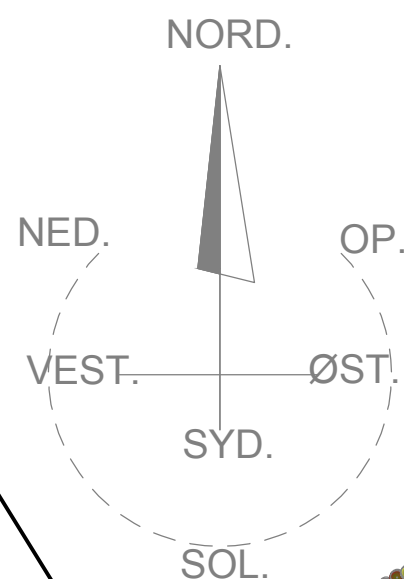

BEBYGGELSESPROCENT

Jfr. kommuneplansramme VIBS.B4.04, max. bebyggelsesprocent på 40% for tæt-lav bebyggelse.

Arealer skitseforslag:

Bruttoareal bolig: 2 stk á 88,5 m² = 177 m².

Bruttoareal carport og redskabsrum: 2 stk á 36,6 m² = 73,2 m².

Grundareal = 848 m²

Bebyggelsesprocent:

$((177 + 73,2) - (2 \times 20)) \times 100 / 848 = 24,8 \%$

BELIGGENHEDSPLAN Mål 1:200

Skitseforslag nr. **1.**
Nybyggeri - Dobbelt hus
Gl. Århusvej 414, Rindsholm.

BYGHERRE: BOLIGSELSKABET VIBORG AMT.




ARKITEKT FIRMAET Gunner Kristensen ApS
Skaldehøjvej 58 - 8800 Viborg - Tlf.: 8667 6174 - Fax.: 8667 6175 - Mobil: 5121 7182 - E-mail: gk@gunnerkristensen.dk

PLANLØSNING Mål 1:100


Skitseforslag nr. 1.
Nybyggeri - Dobbelt hus
Gl. Århusvej 414, Rindsholm.

BYGHERRE: BOLIGSELSKABET VIBORG AMT.

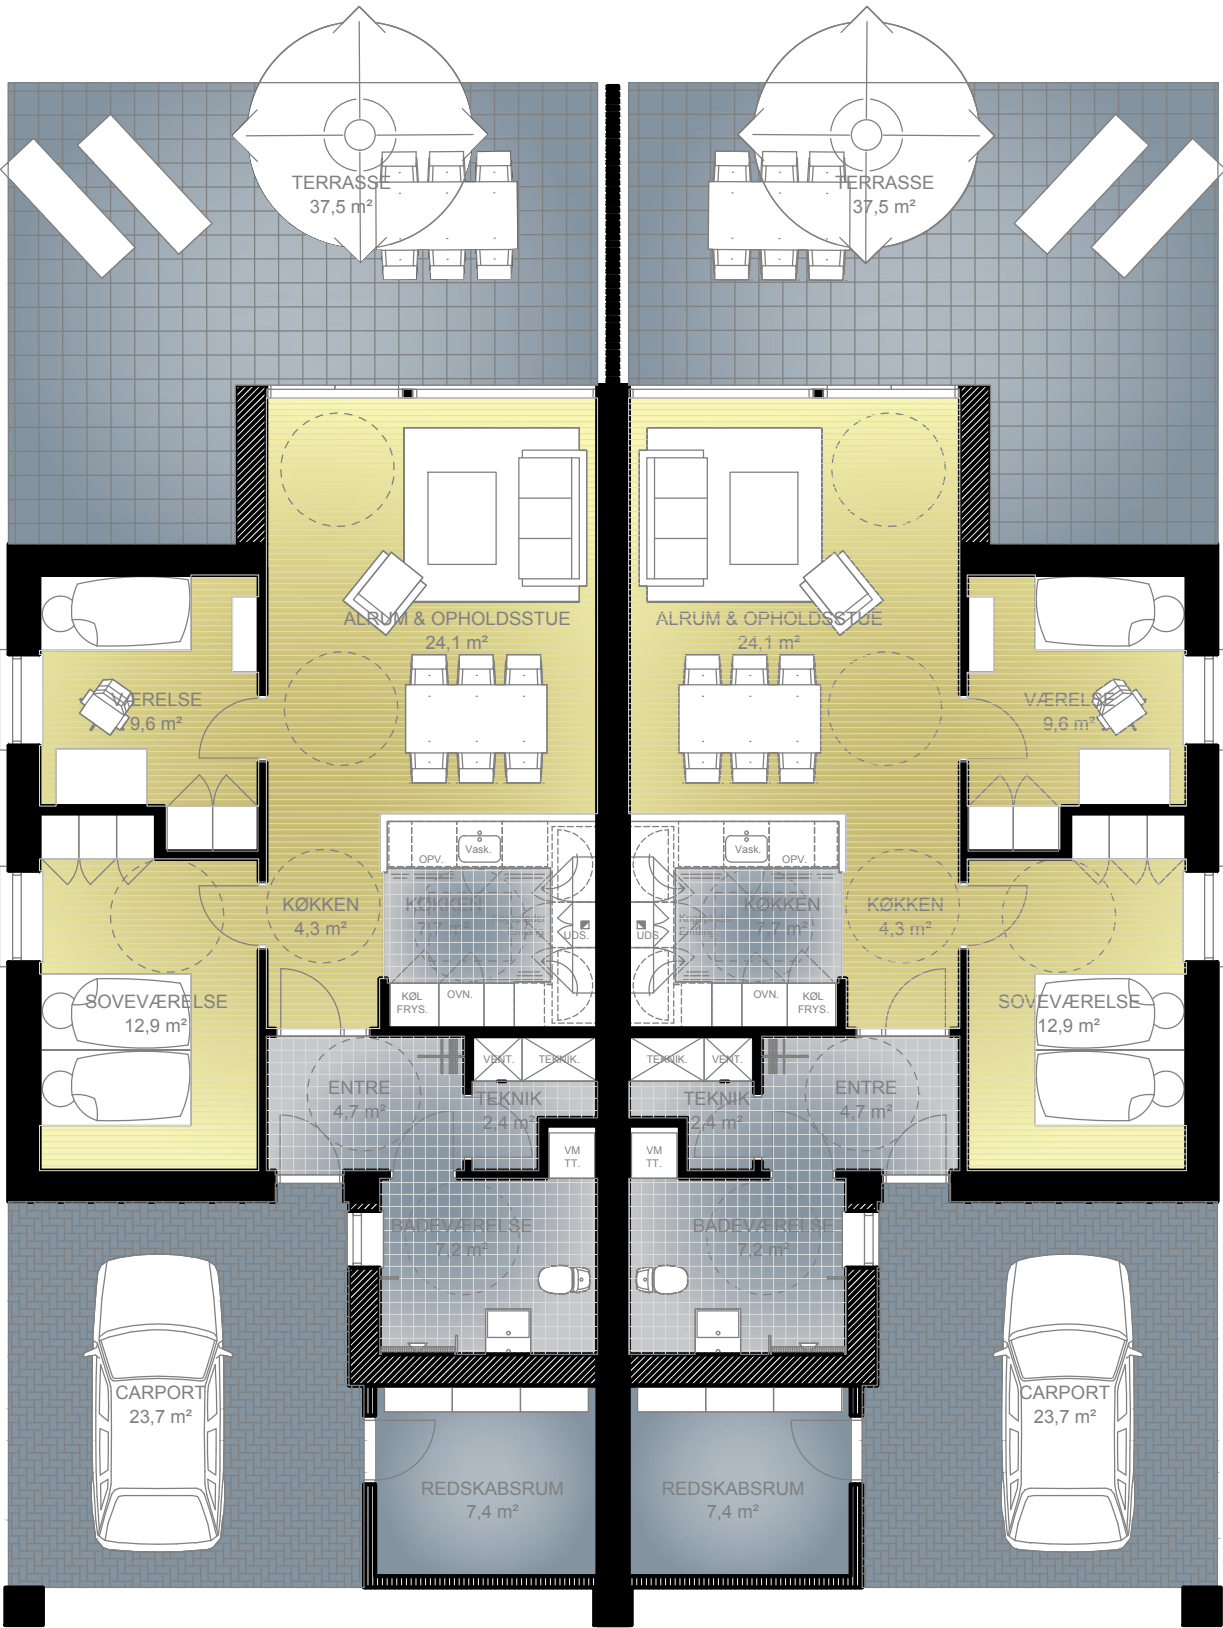


Bruttoareal bolig = 88,5 m².
Bruttoareal carport og redskabsrum = 36,3 m²


Bruttoareal bolig = 88,5 m².
Bruttoareal carport og redskabsrum = 36,3 m²

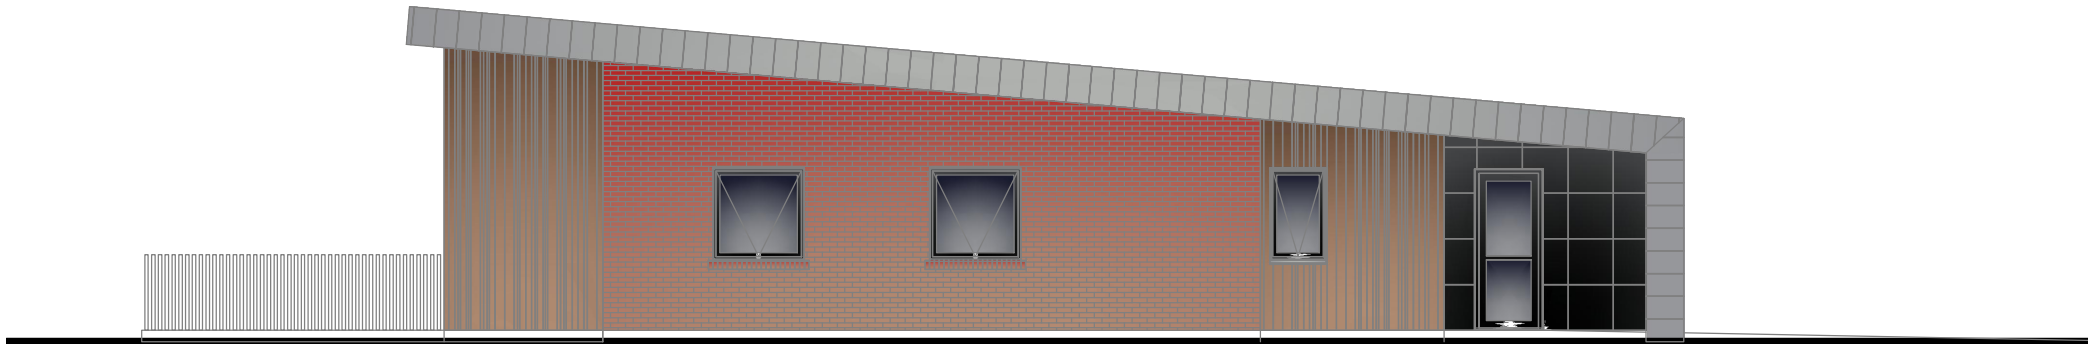


FACADE MOD SYD-ØST

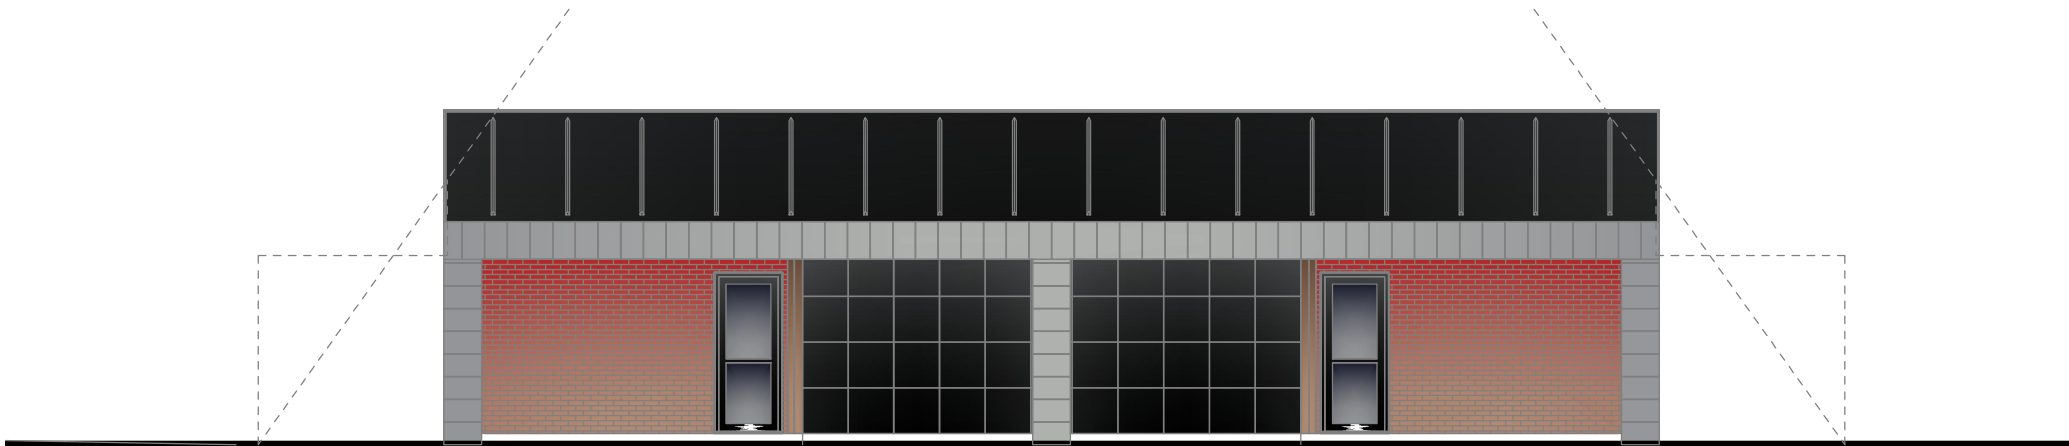

GAVL MOD NORD-ØST

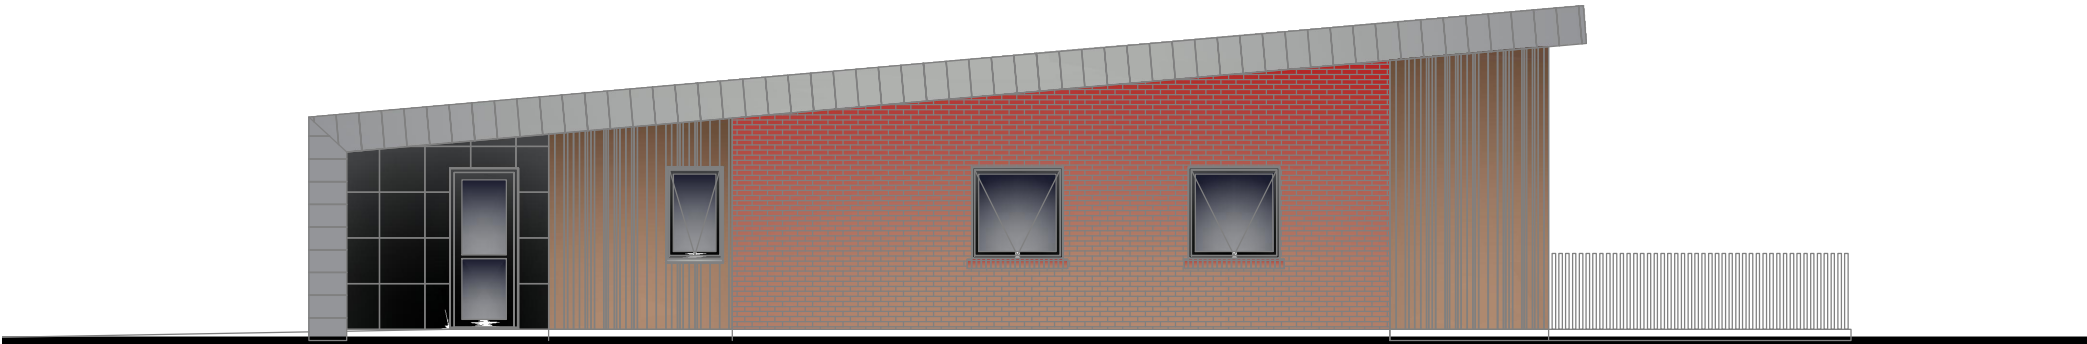

FACADE MOD NORD-VEST

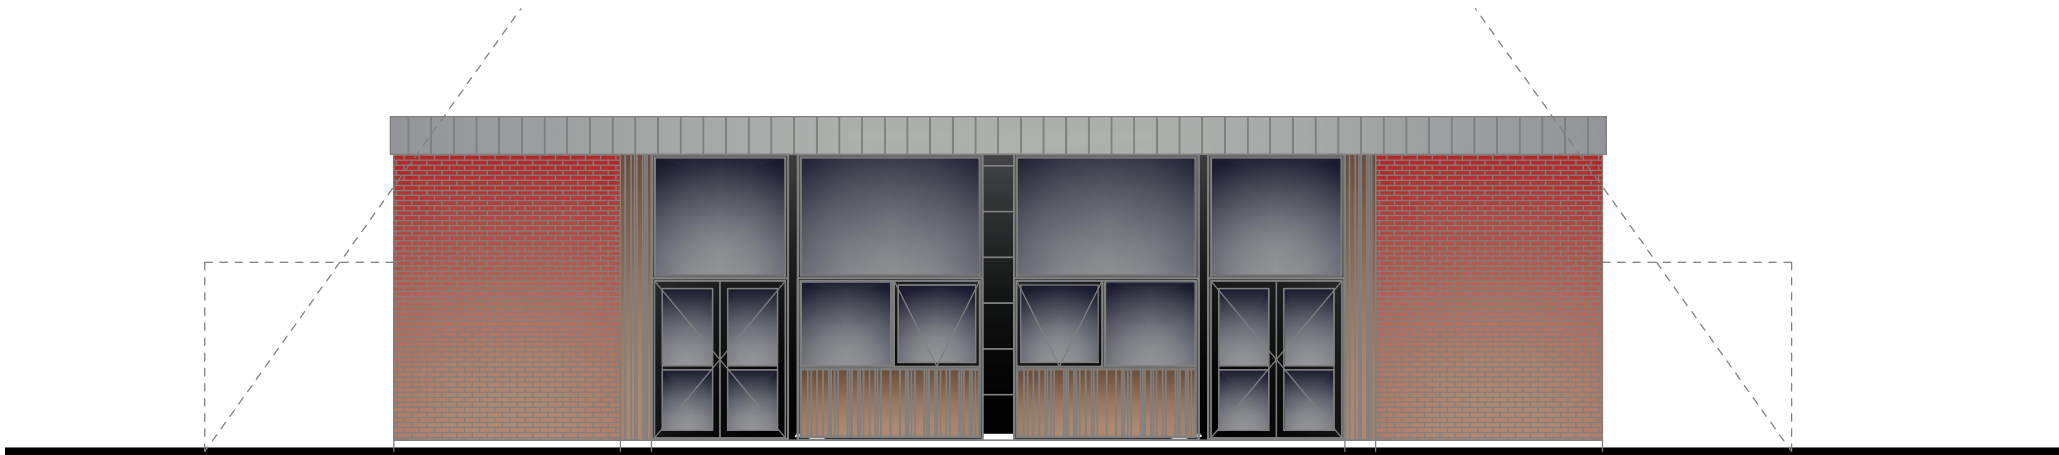

GAVL MOD SYD-VEST

FACADER & GAVLE Mål 1:100

Skitseforslag nr. 1.
Nybyggeri - Dobbelt hus
Gl. Århusvej 414, Rindsholm.

BYGHERRE: BOLIGSELSKABET VIBORG AMT.