


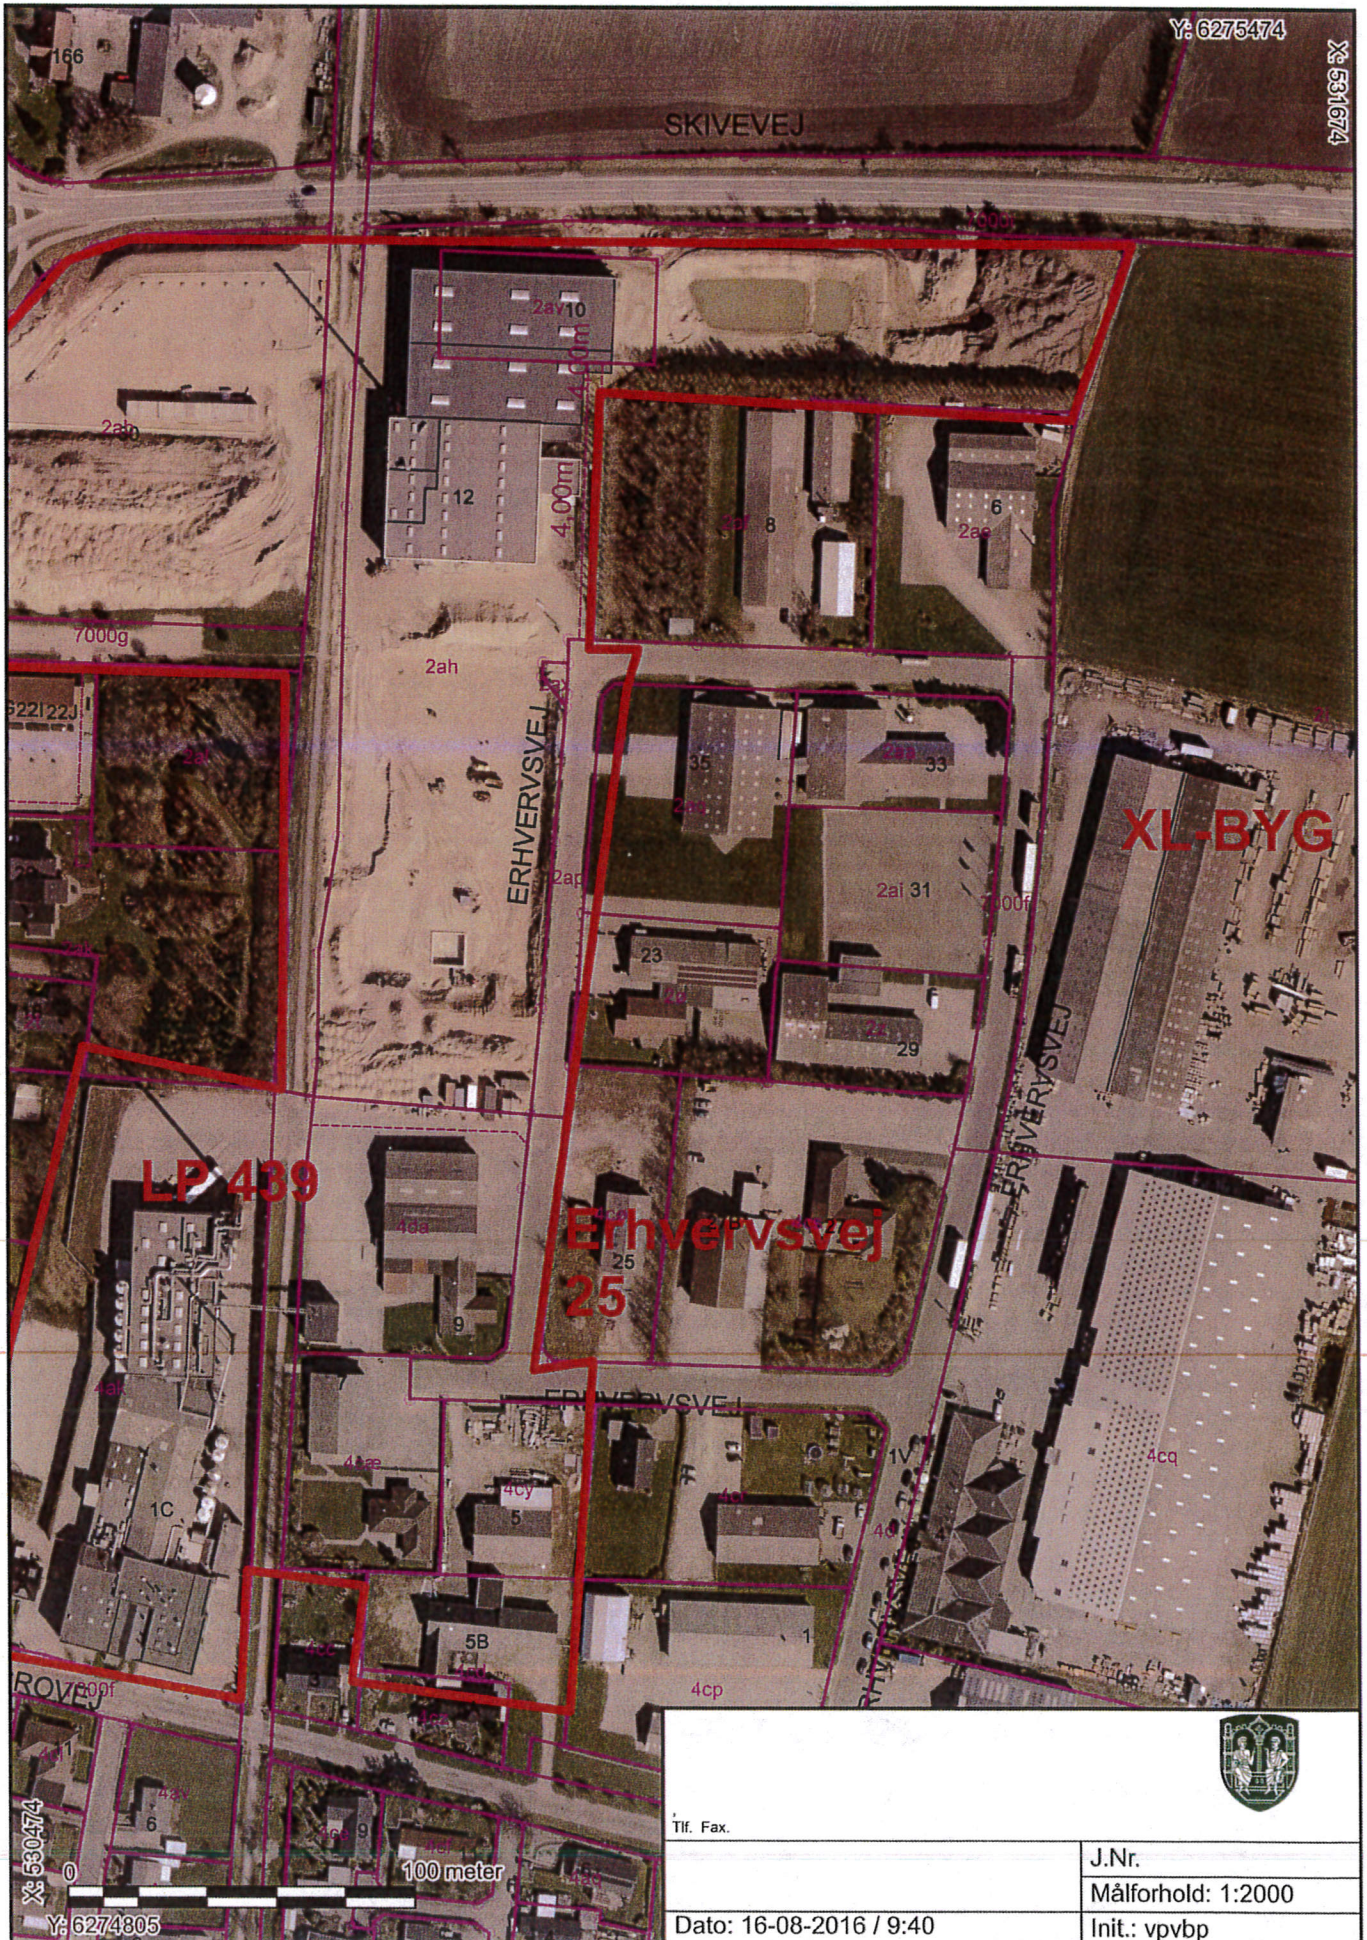


Tlf. Fax.

J.Nr.


Målforhold: 1:2000

Dato: 16-08-2016 / 9:40

Init.: vpvbp

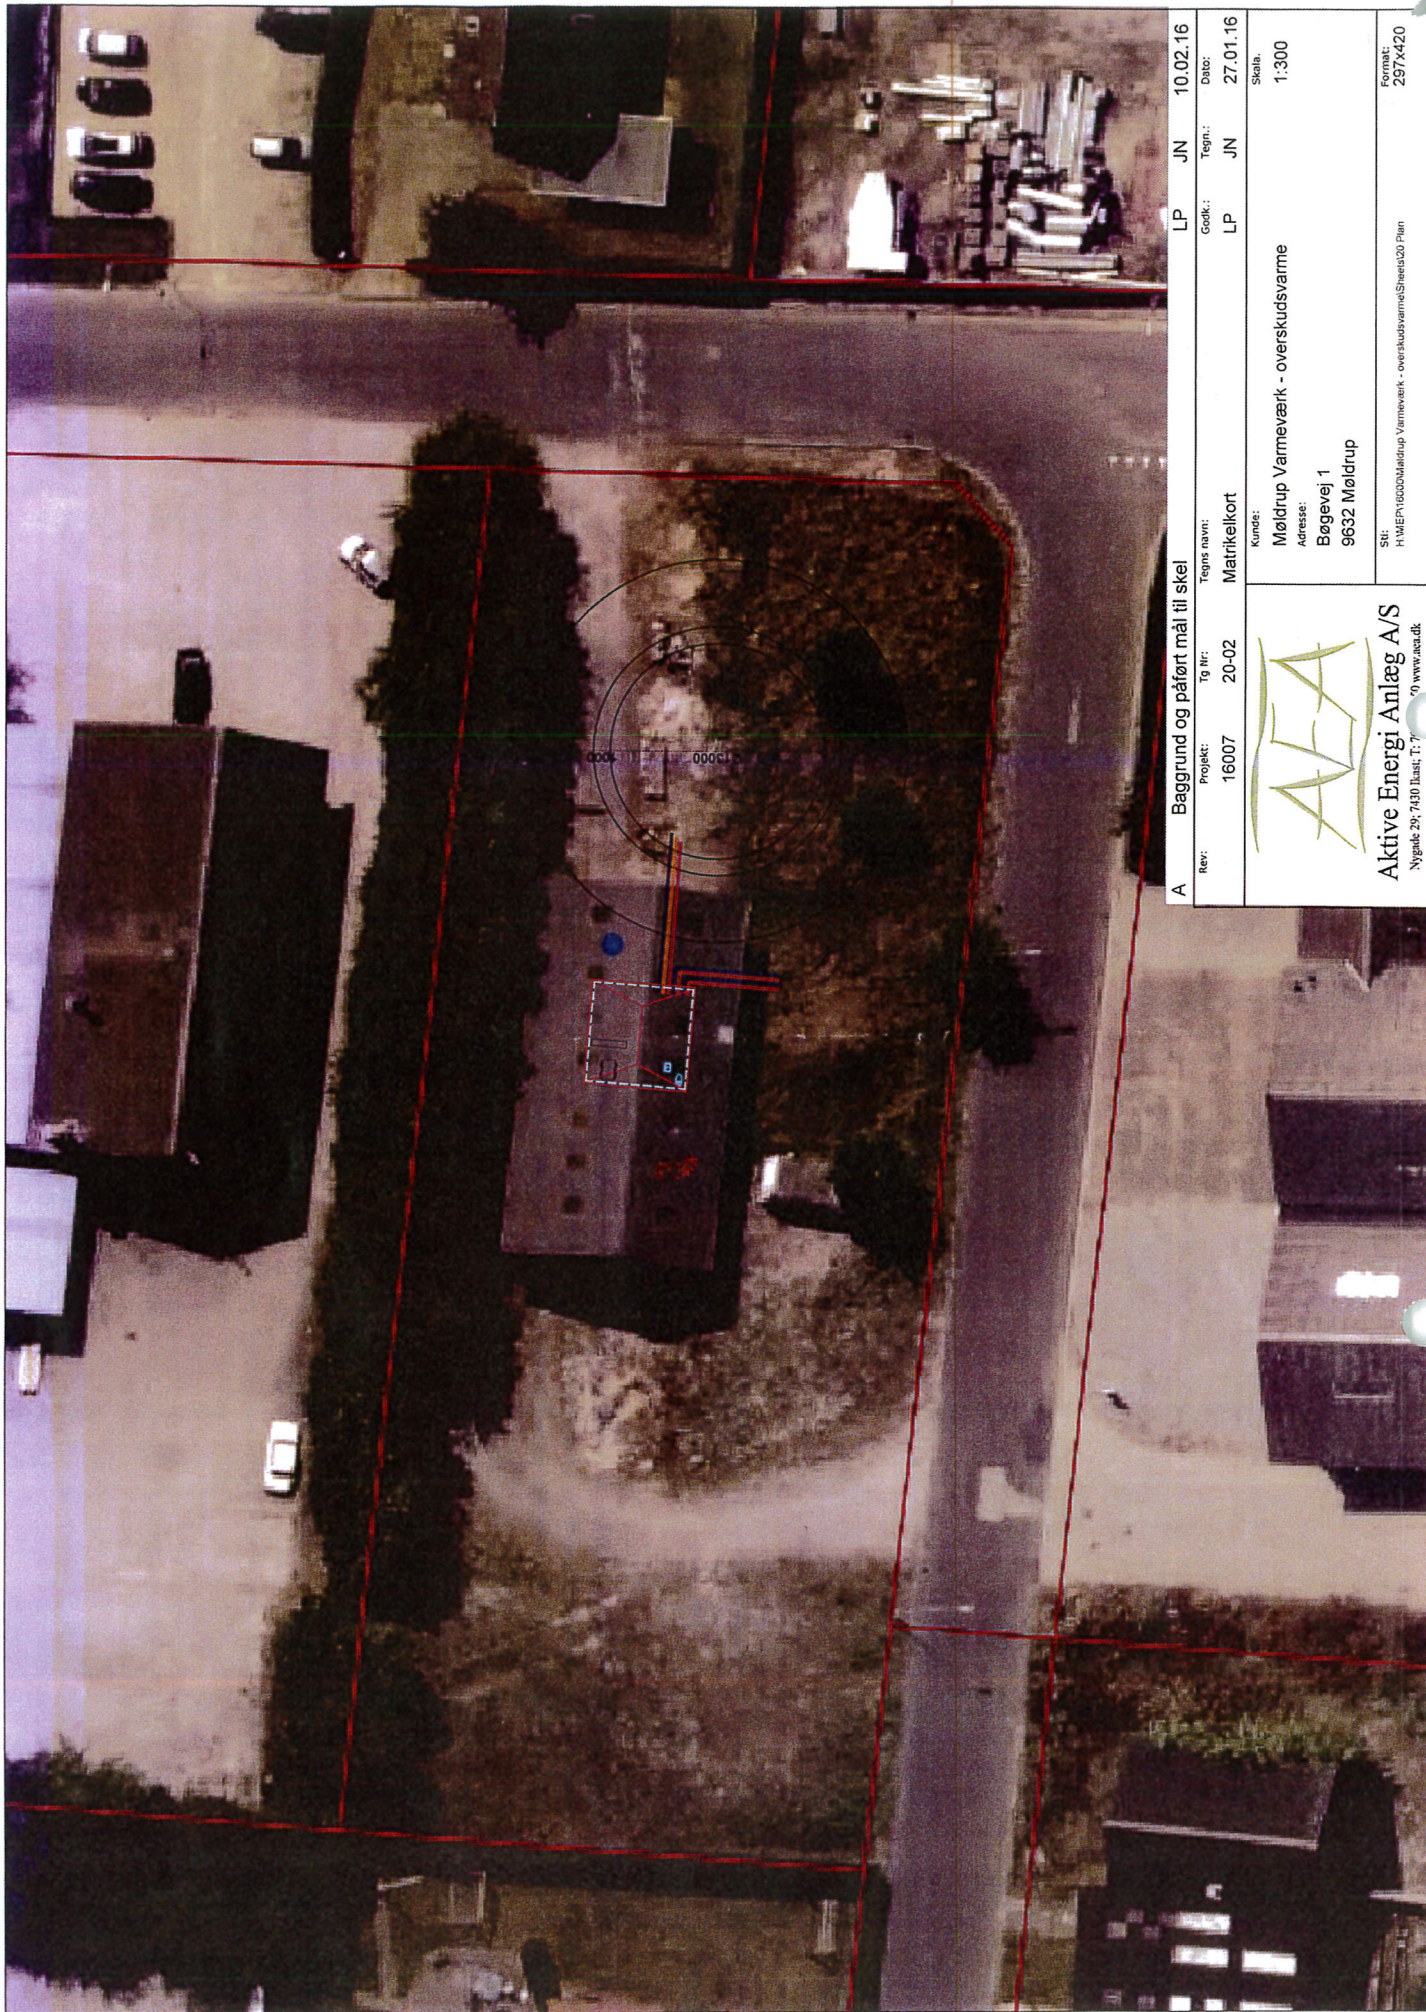


A Baggrund og påført mål til skel				LP	JN	10.02.16
Rev:	Projekt:	Tg. Nr:	Tegns navn:	Gcdk.:	Tegn.:	Dato:
	16007	20-02	Matrikelkort	LP	JN	27.01.16
				Skala:		
				1:300		
				Kunde:		
				Møldrup Varmeværk - overskudsvarme		
				Adresse:		
				Bøgevej 1		
				9632 Møldrup		
				Sti:		
				HMEFY0000Møldrup Varmeværk - overskudsvarme/Sheet20 Plan		
				Format:		
				297x420		

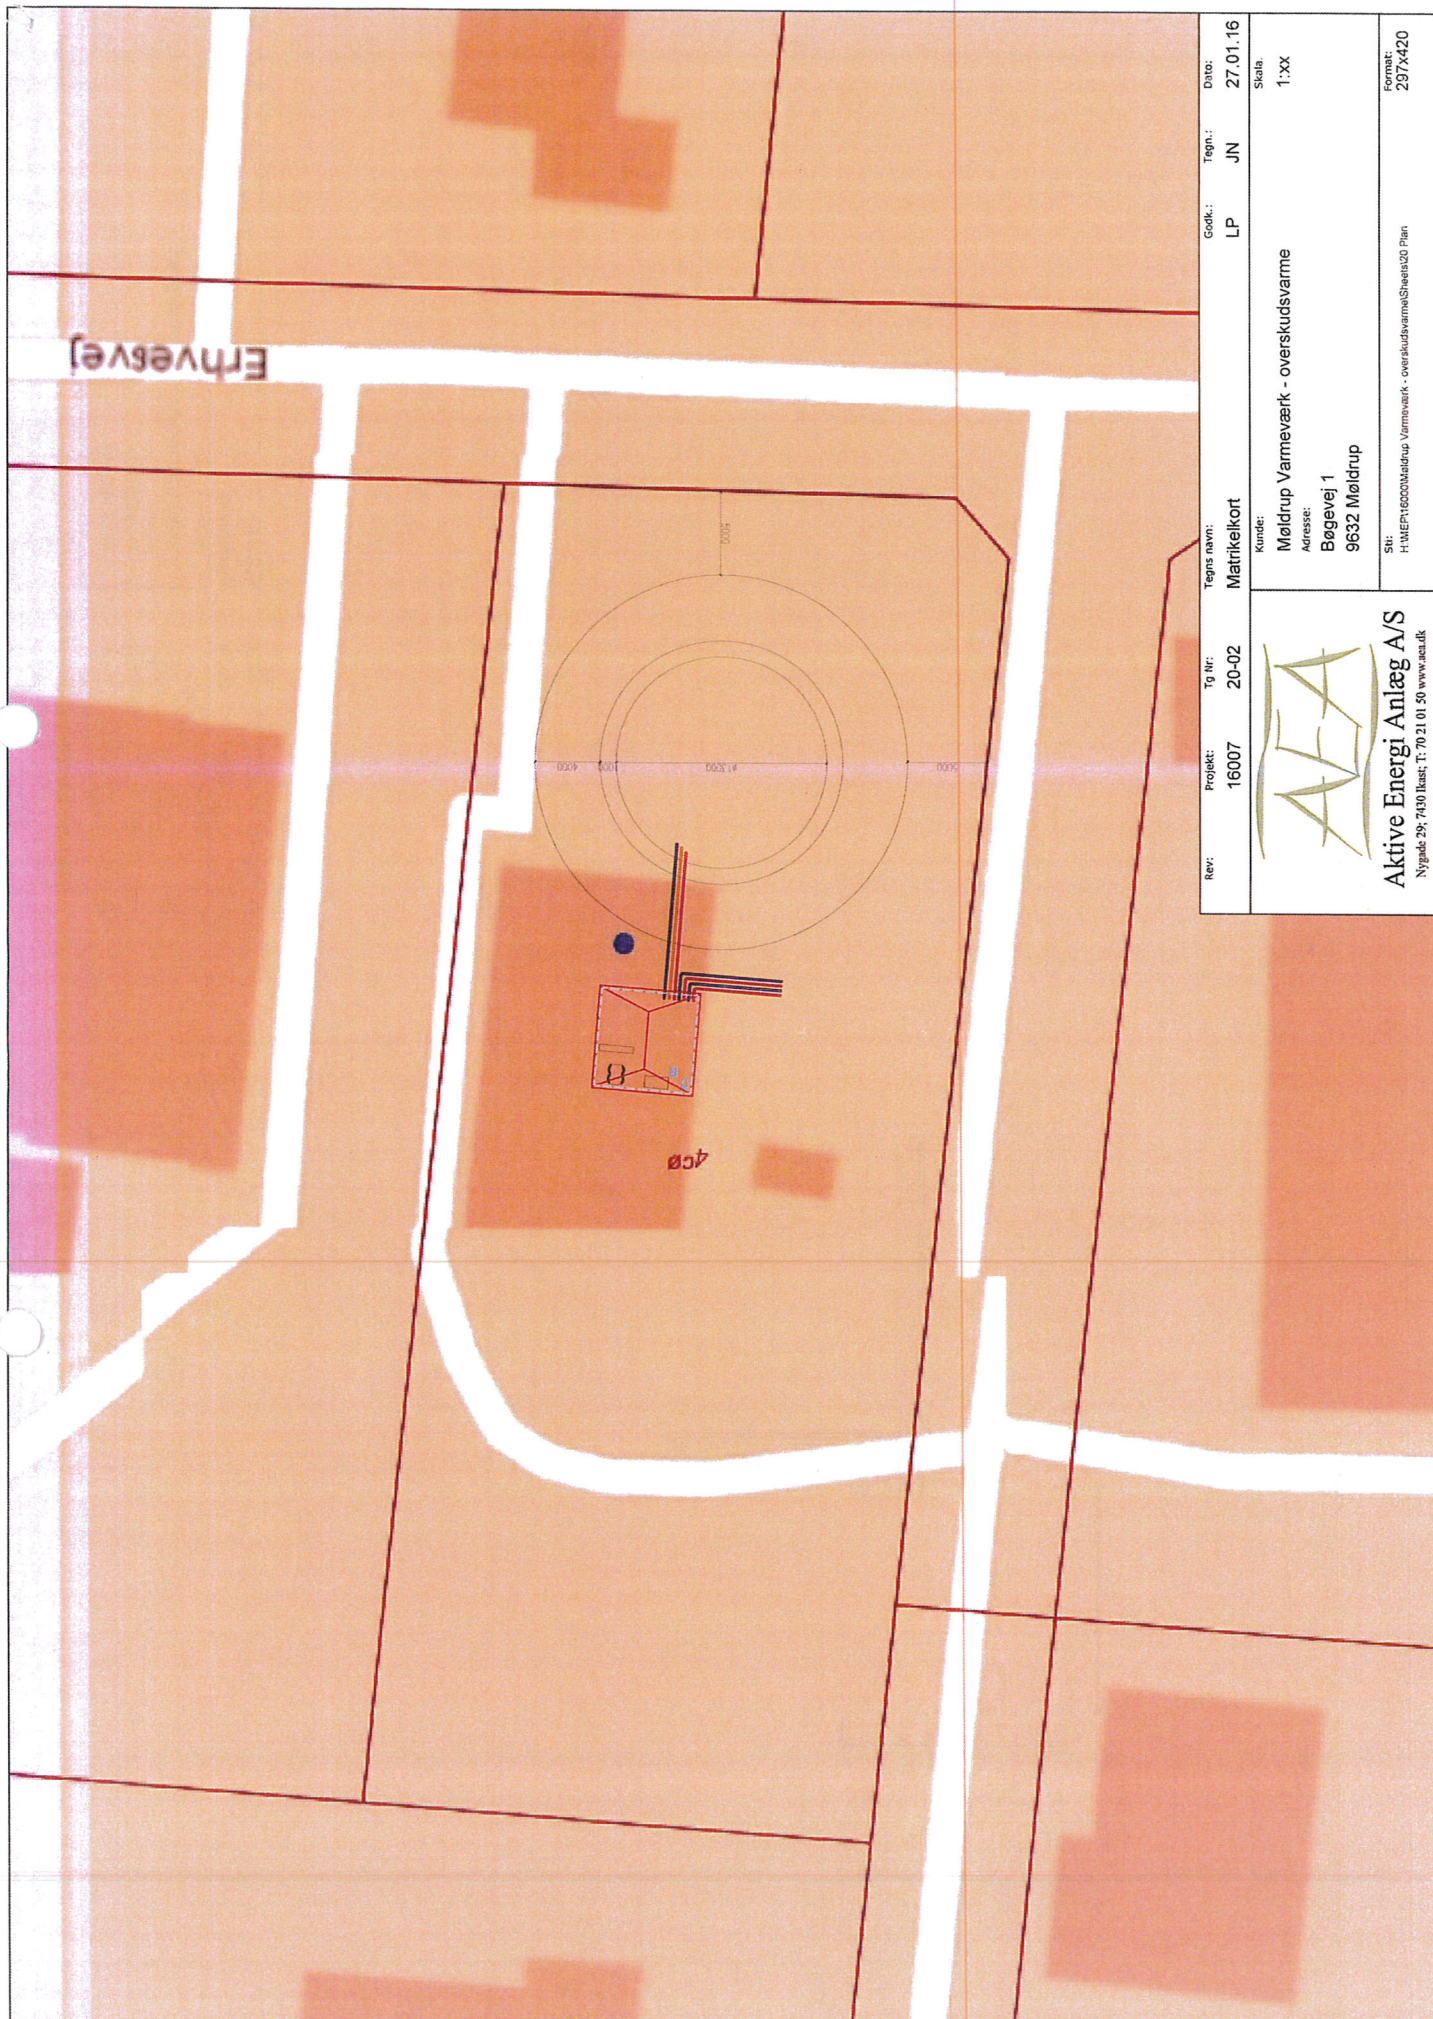


Rev:	Projekt:	Tg. Nr:	Tegns navn:	Godk.:	Tegh.:	Dato:
	16007	20-02	Matrikelkort	LP	JN	27.01.16
			Kunde:	Møldrup Varmeværk - overskudsvarme		
			Adresse:	Bøgevej 1		
				9632 Møldrup		
			Skala:	1:xx		
						Format:
						297x420




Aktive Energi Anlæg A/S
Nygade 29, 7430 Ikast, T: 70 21 01 50 www.aa.dk

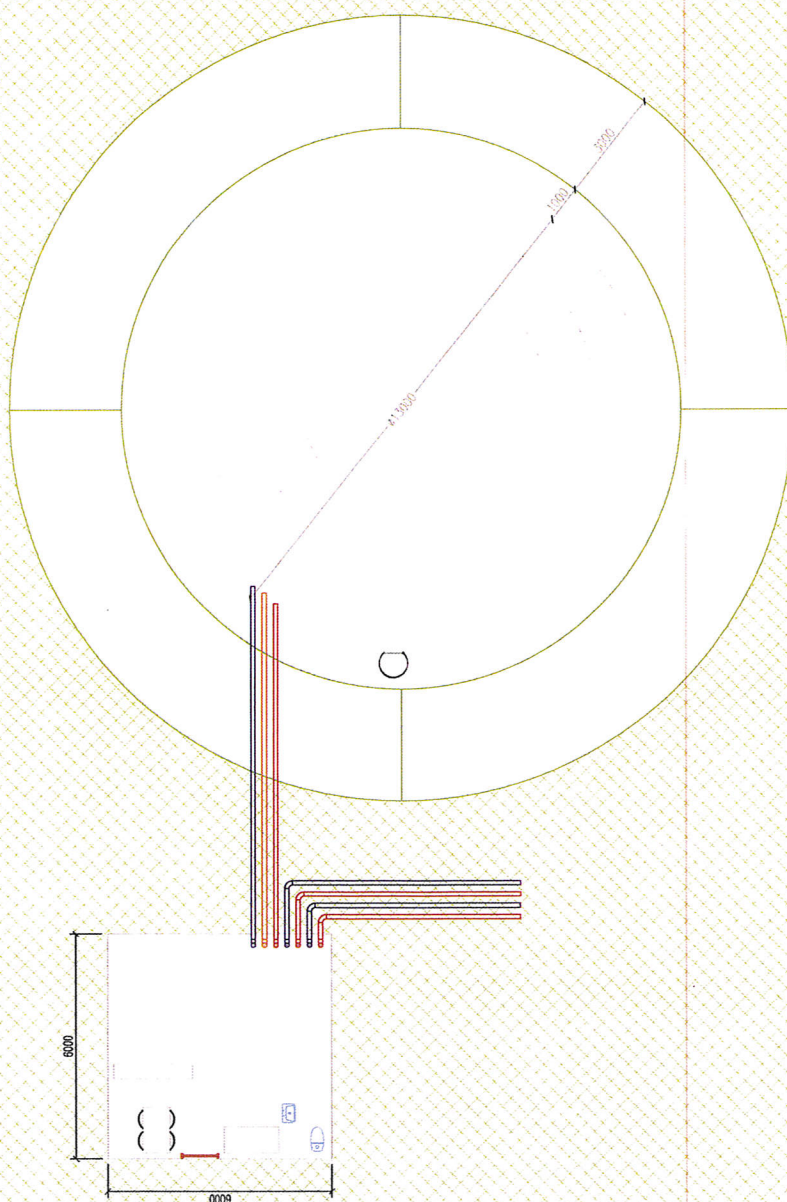

Rev:	Projekt:	Tg nr:	Tegns navn:	Godk.:	Tegh.:	Dato:
	16007	20-03	Plantegning	LP	JN	02.02.16
Kunde:						
Møldrup Varmeværk - overskudsvarme						
Adresse:						
Bøgevej 1						
9632 Møldrup						
Skr.: H:\MEP\16000Møldrup Varmeværk - overskudsvarme\Sheets\200 Plan						
Format: 297x420						

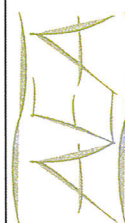

Aktive Energi Anlæg A/S
 Nygade 29, 7430 Ikast, T: 76 31 01 50 www.aen.dk

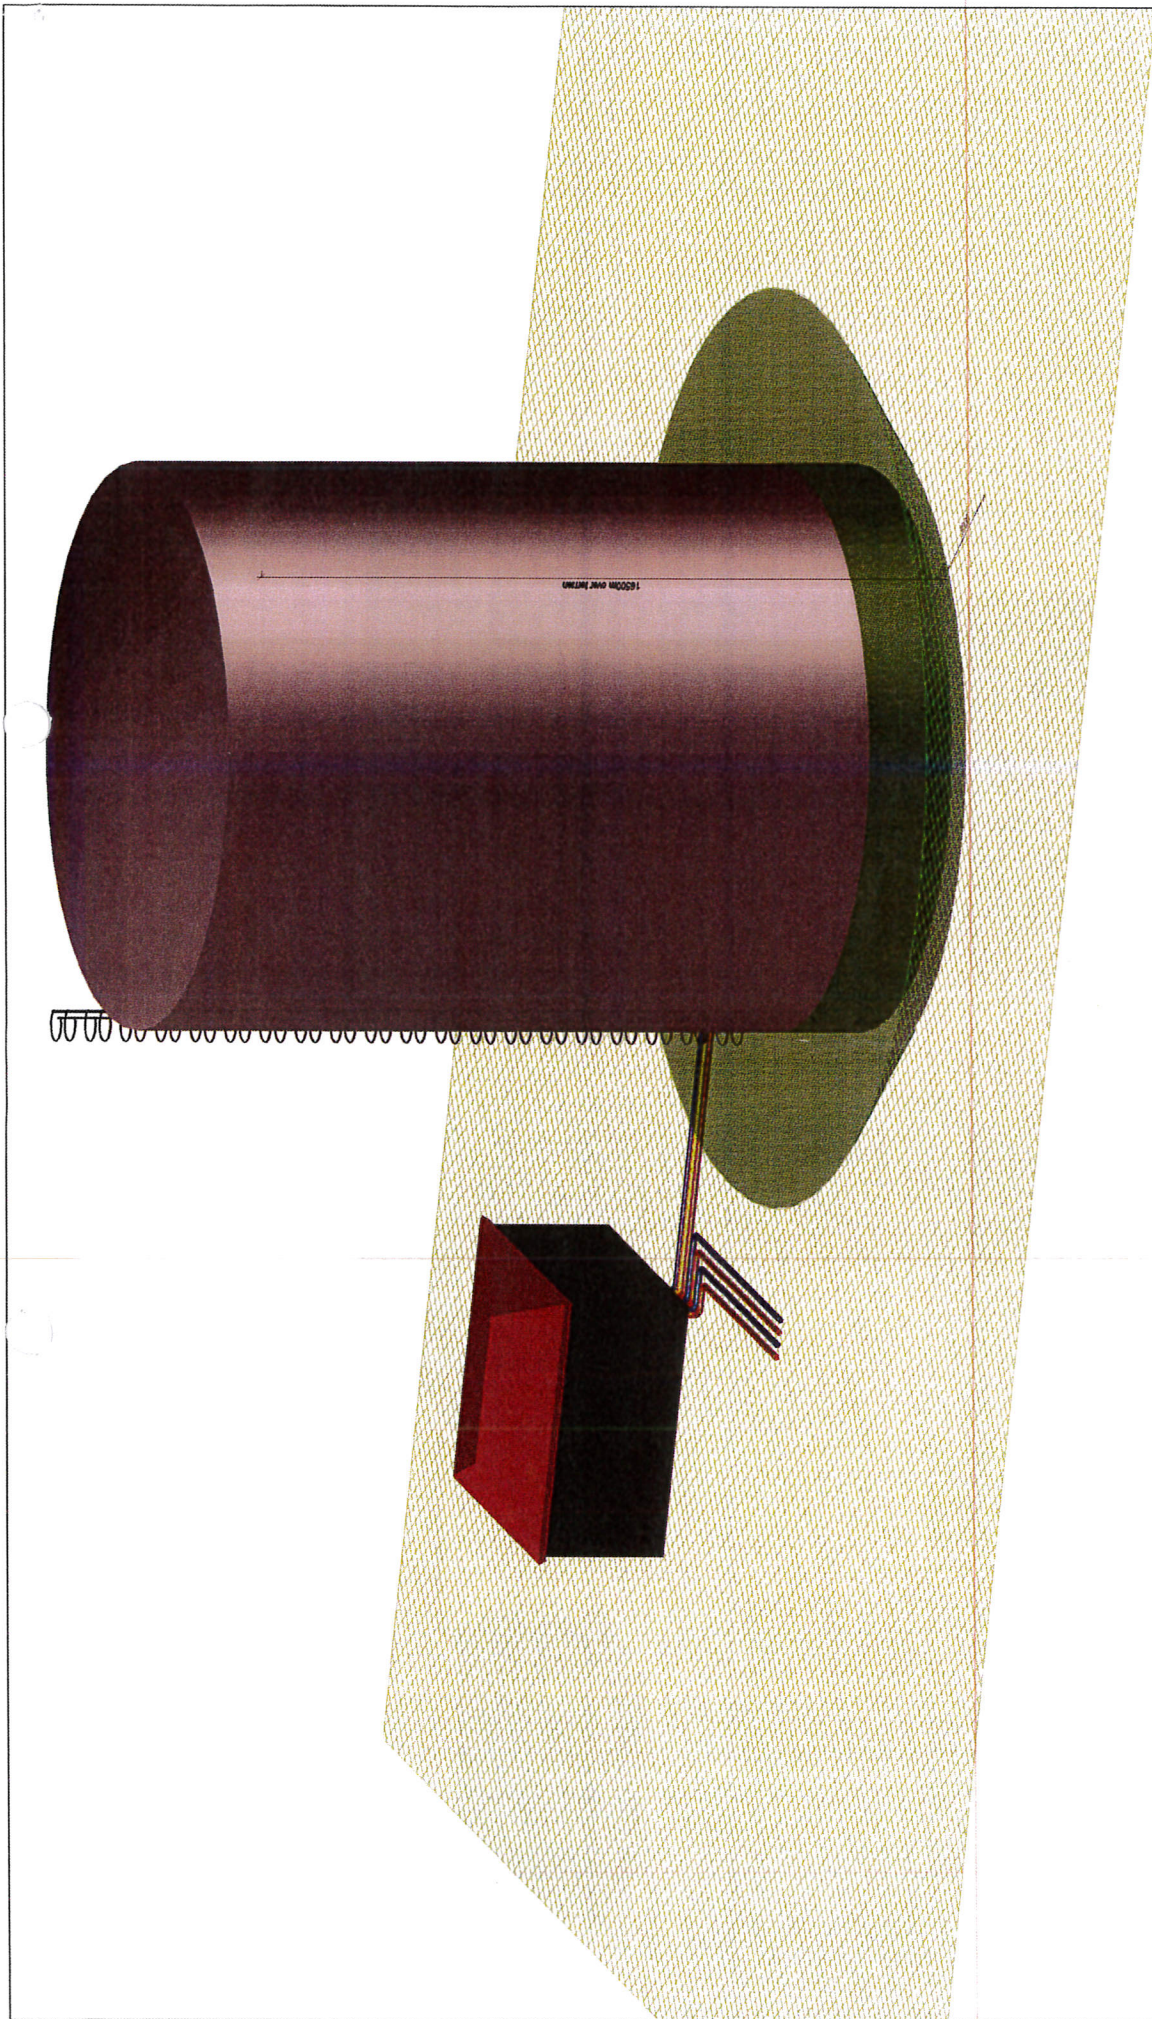


A Bygning/rør og lejder påført


Rev:	Projekt:	Tg. Nr:	Tegns. navn:	LP	JN	02.02.16
16007	16007	20-01	Situationsplan 3D	LP	JN	27.01.16
			Kunde:	Møldrup Varmeværk - overskudsvarme		
			Adresse:	Bøgevej 1		
				9632 Møldrup		
			Skala:	1:xx		
			Sti:	HAMEP16000Møldrup Varmeværk - overskudsvarme/Sheet1/20 Plan		
			Format:	297x420		




Aktive Energi Anlæg A/S
Nygade 29, 7430 Ikast, T: 70 21 01 50 www.aea.dk

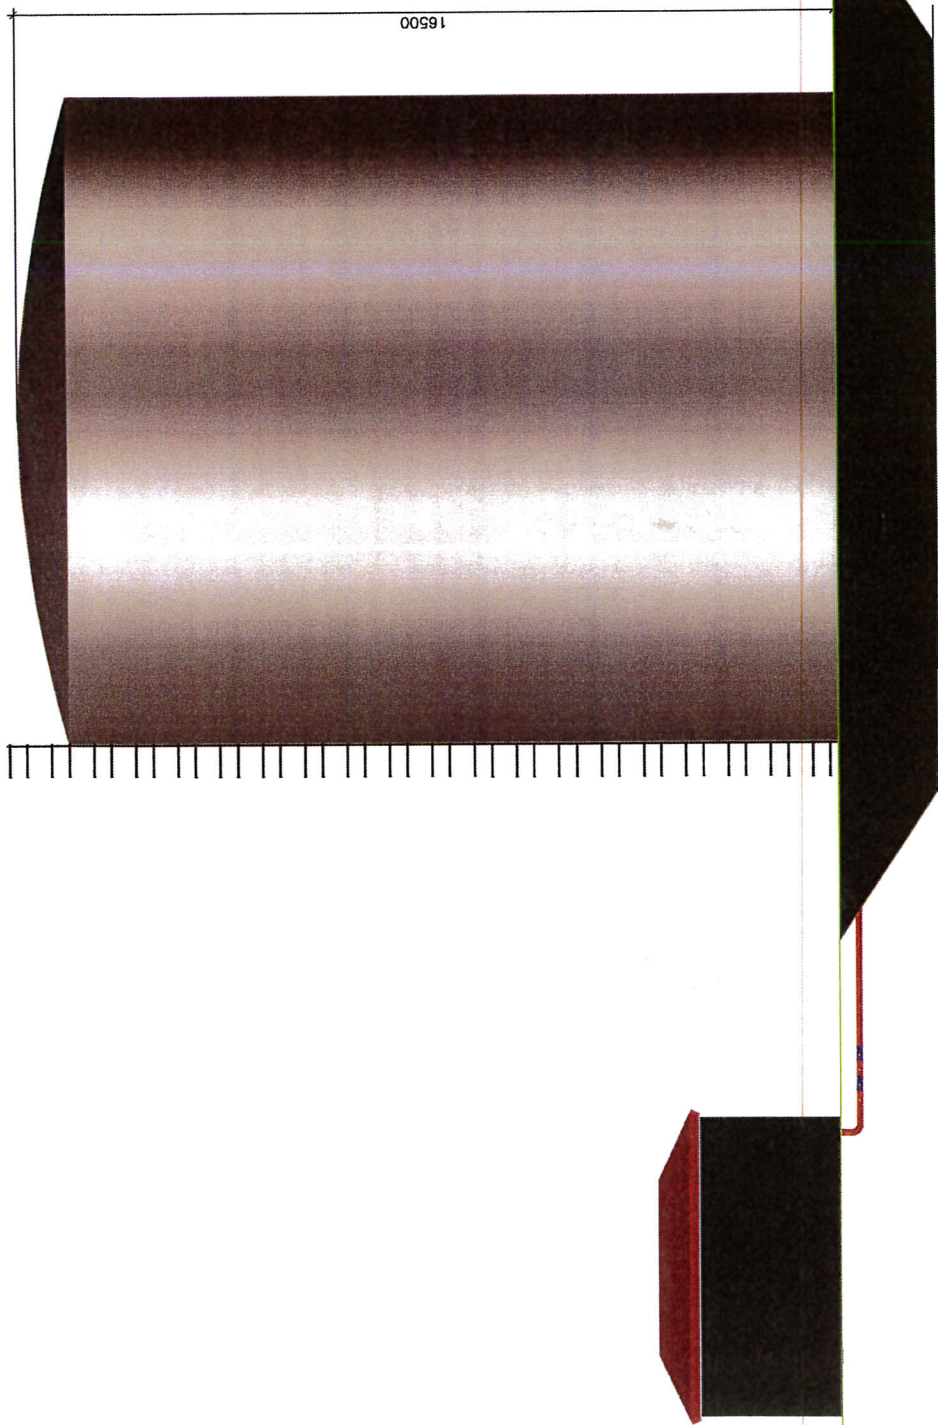


Rev:	Projekt:	Tg. Nr.:	Tegns navn:	Gedk.:	Tegn.:	Dato:
	16007	30-01	Snit af Akkumuleringsstank	LP	JN	10.02.16
 Aktive Energi Anlæg A/S Nygade 29, 7430 Ikast, T: 75 50 10 50 www.aeda.dk			Kunde:	Møldrup Varmeværk - overskudsvarme		
			Adresse:	Bøgevej 1 9632 Møldrup		
			Skala:	1:100		
			Sti:	H:\MEP\16007\Møldrup Varmeværk - overskudsvarme\Sheet30 Snit		
			Format:	297x420		

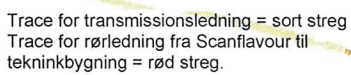


D. 30. november kl. 12.00

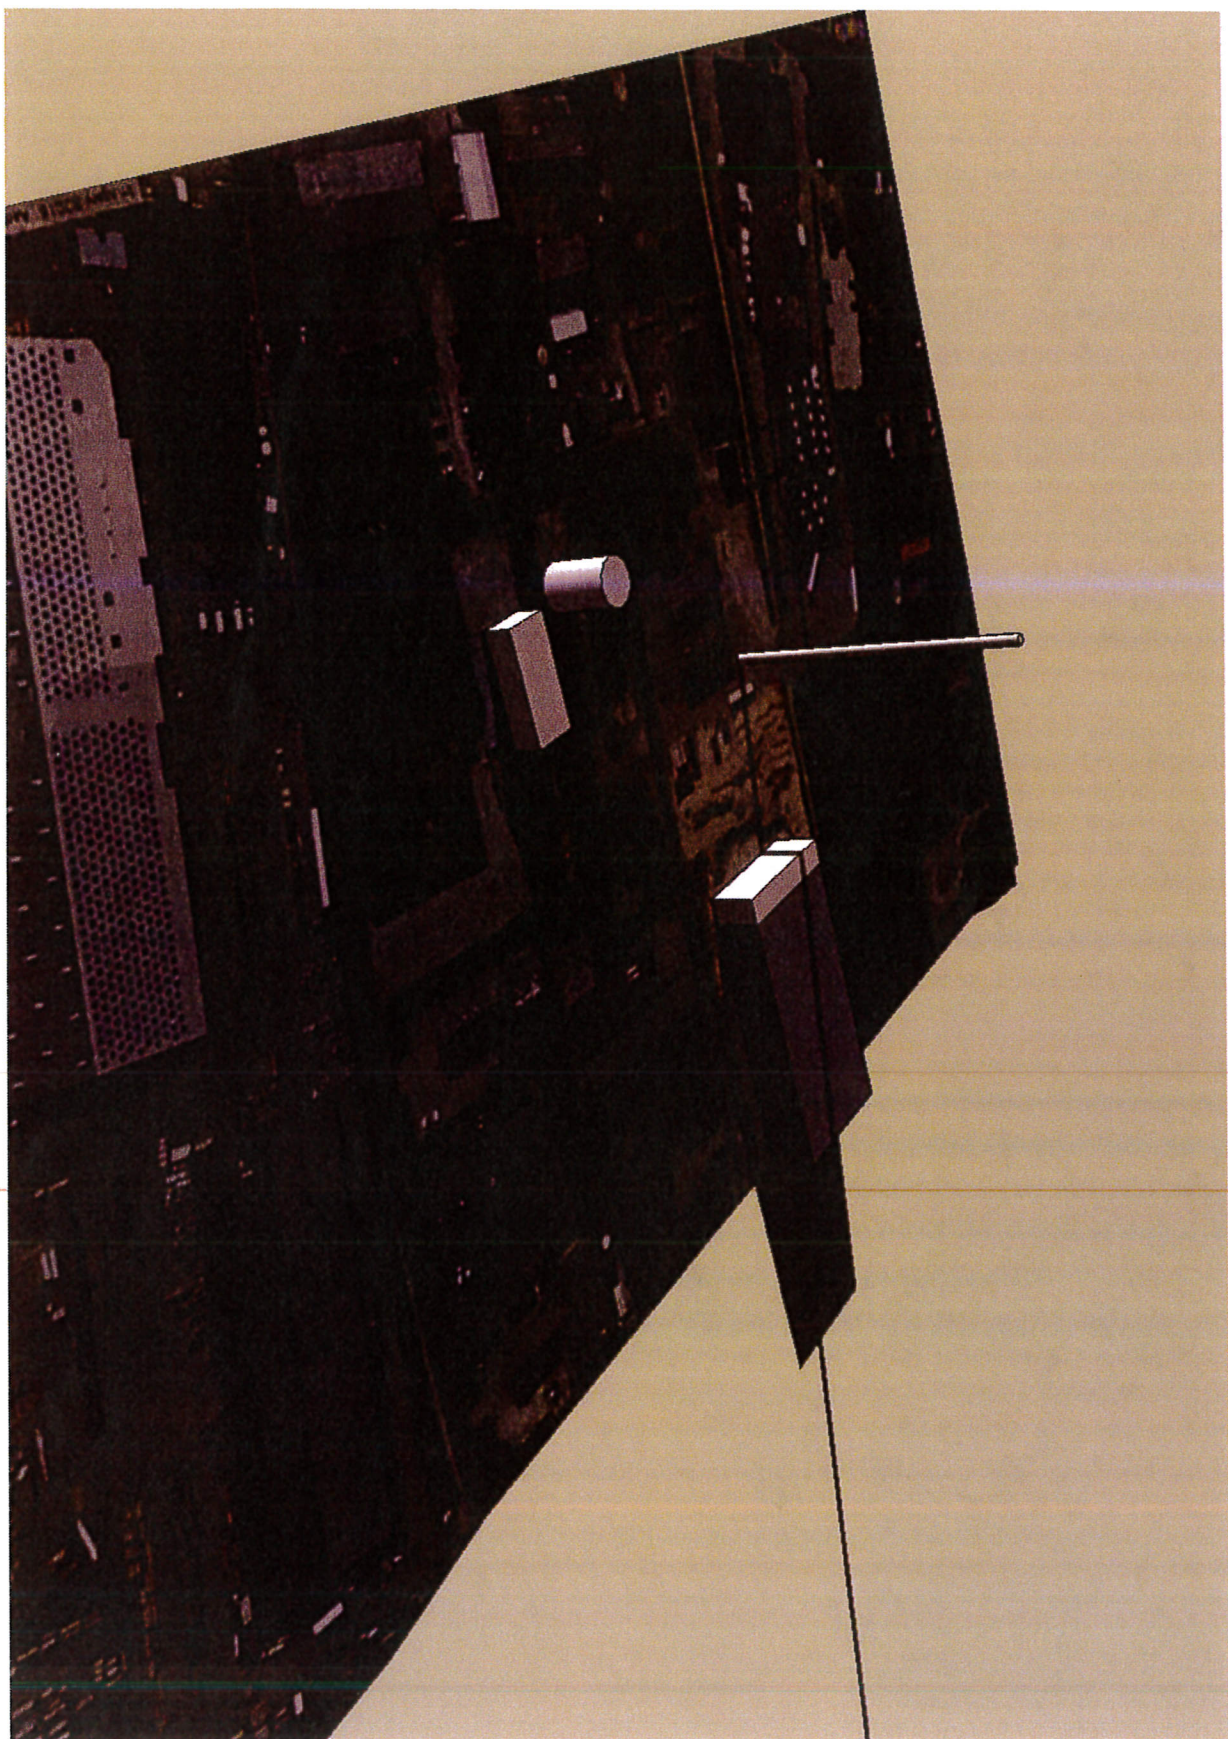


D. 21. december kl. 12.00

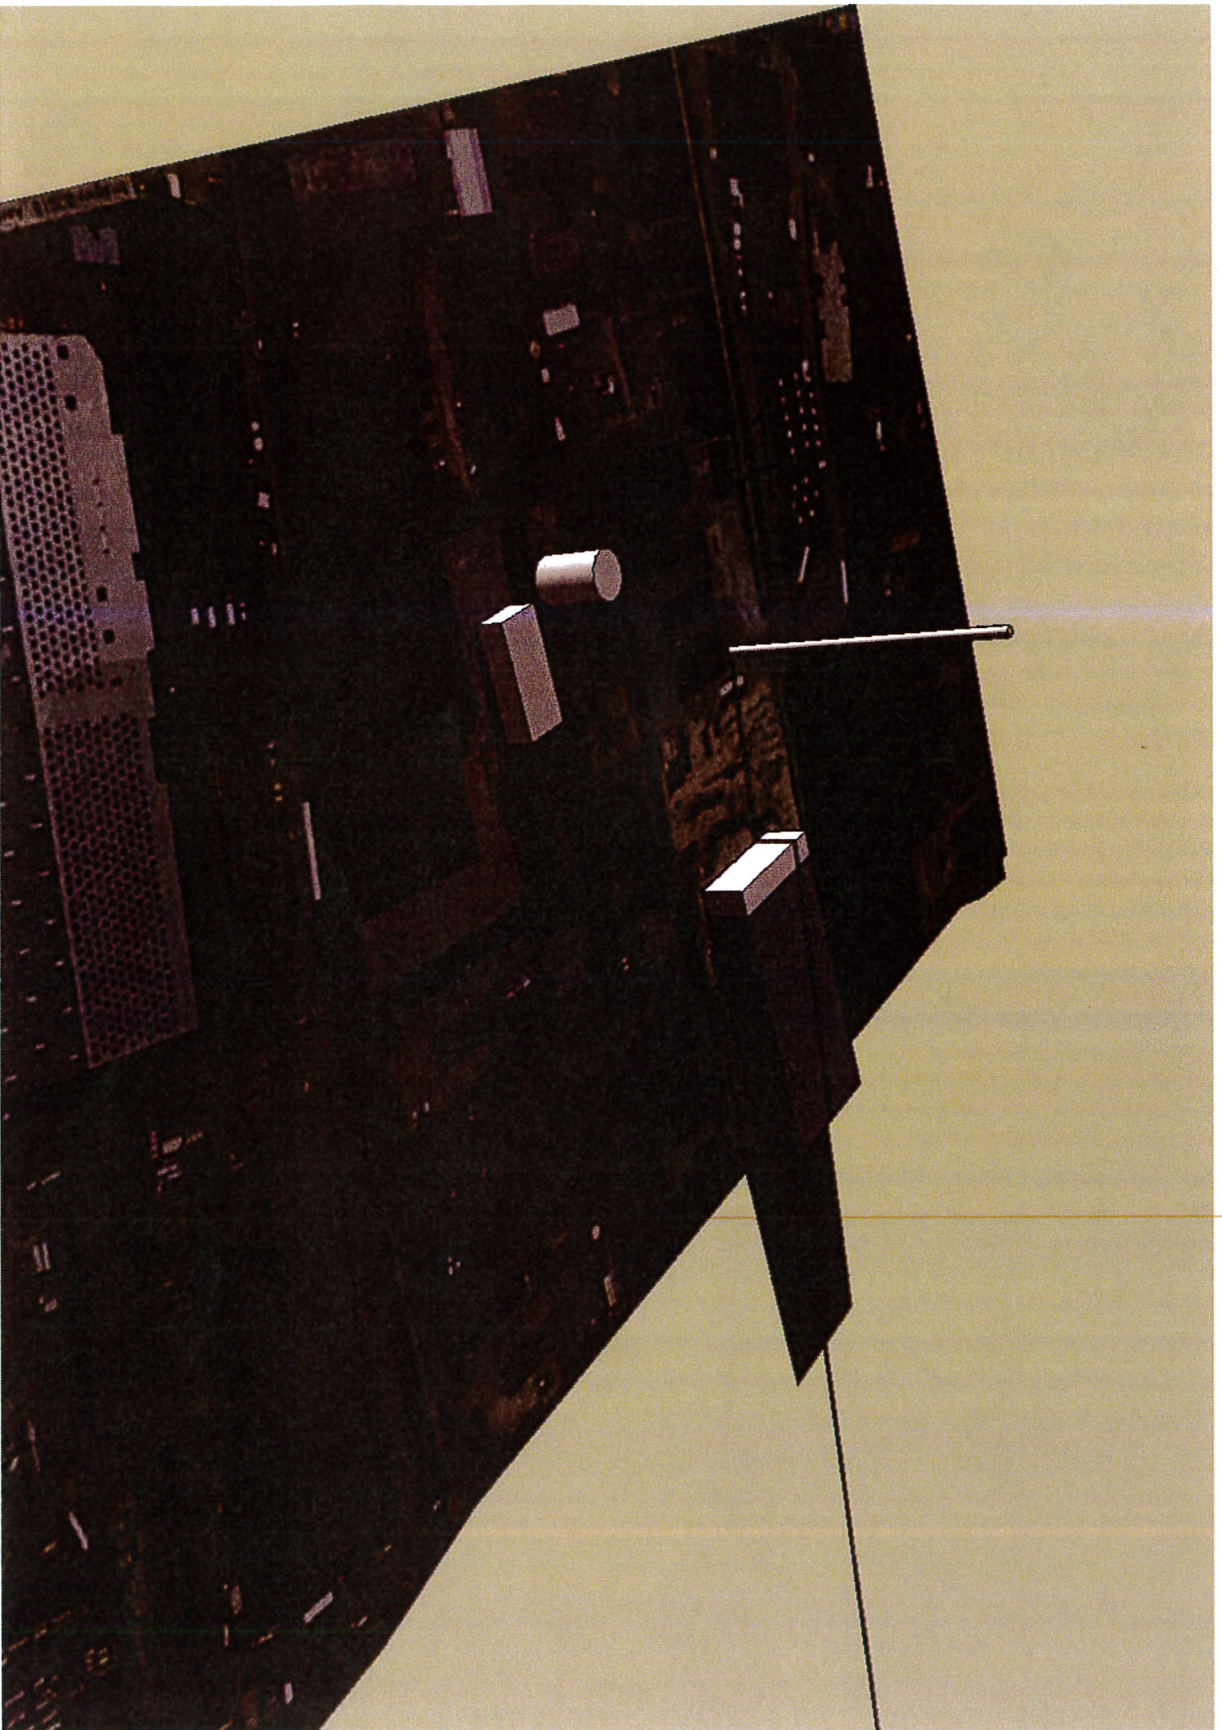


Skyggevirkning d. 21. januar kl. 12.00

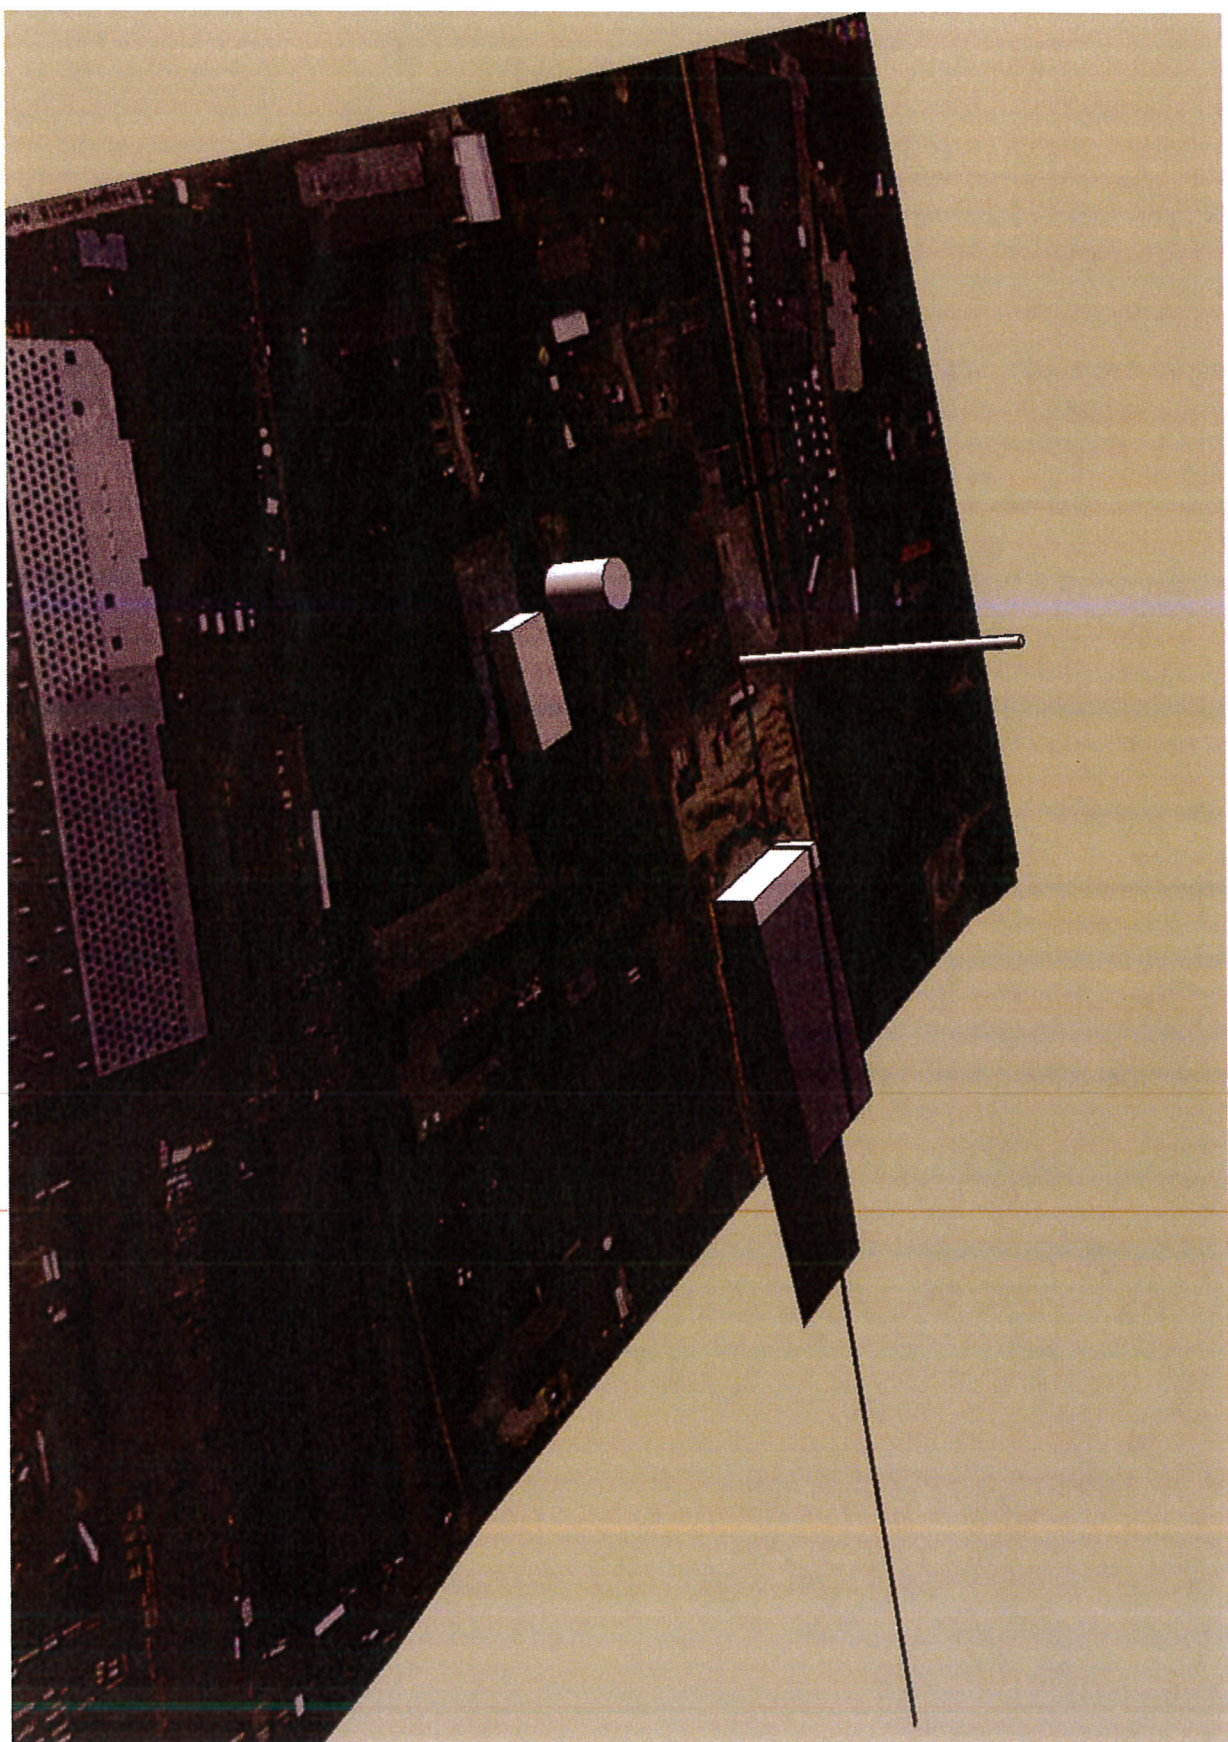


D. 21. februar kl. 12.00

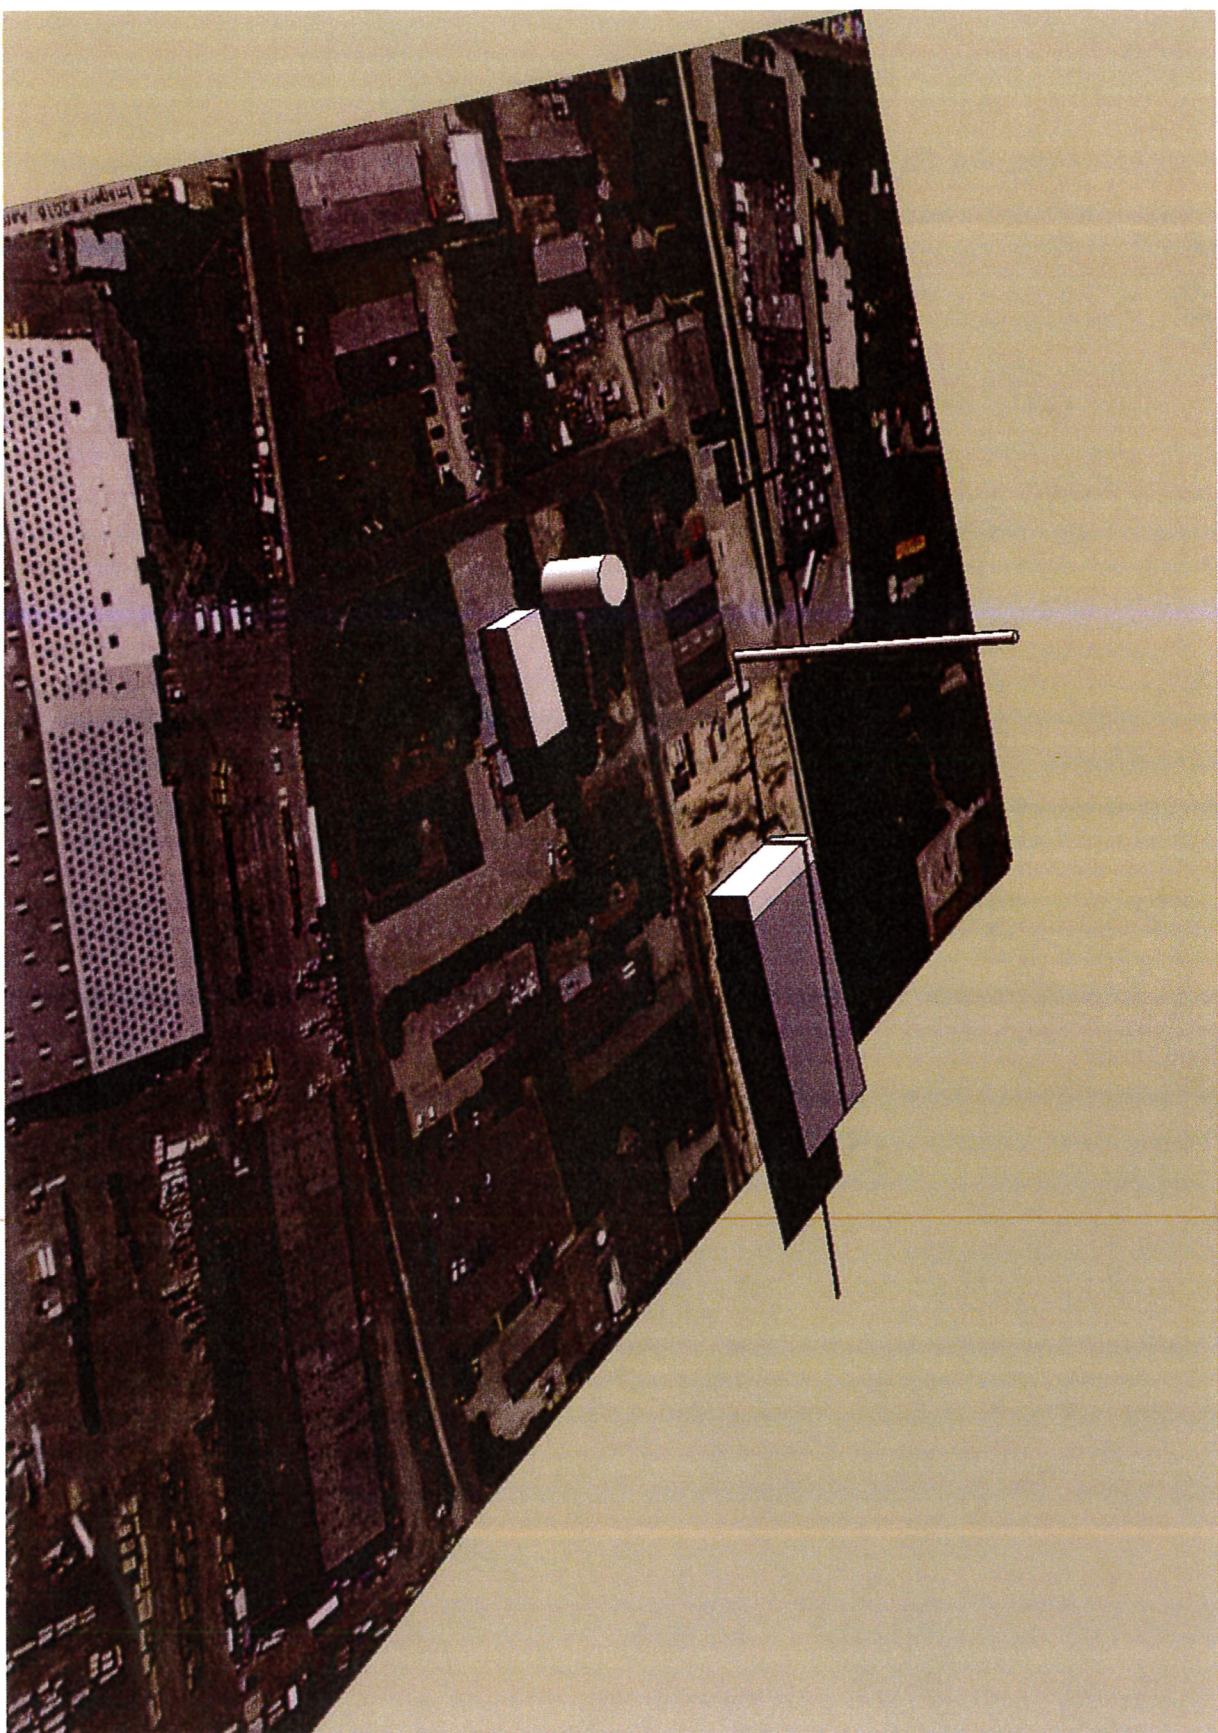


D. 21. februar kl. 15.00

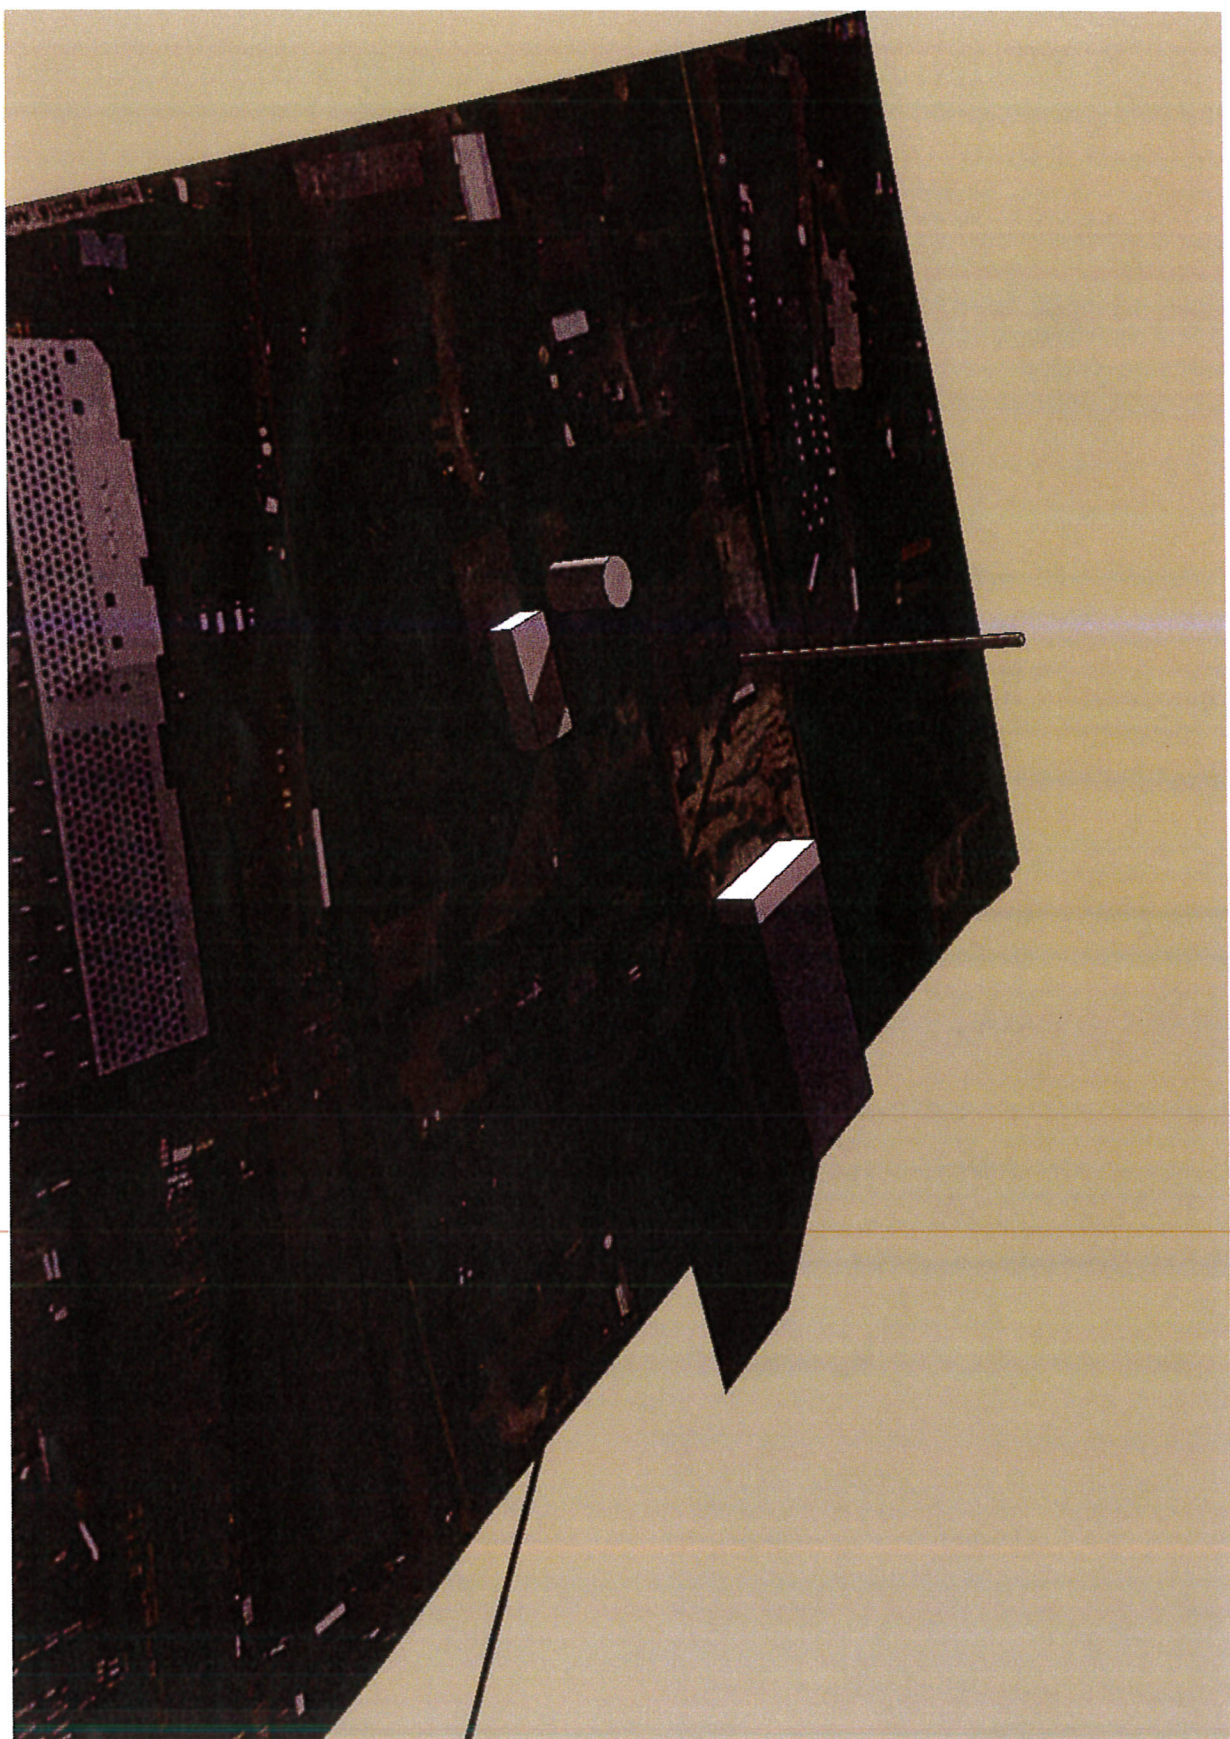


D. 21. april Kl. 16.00

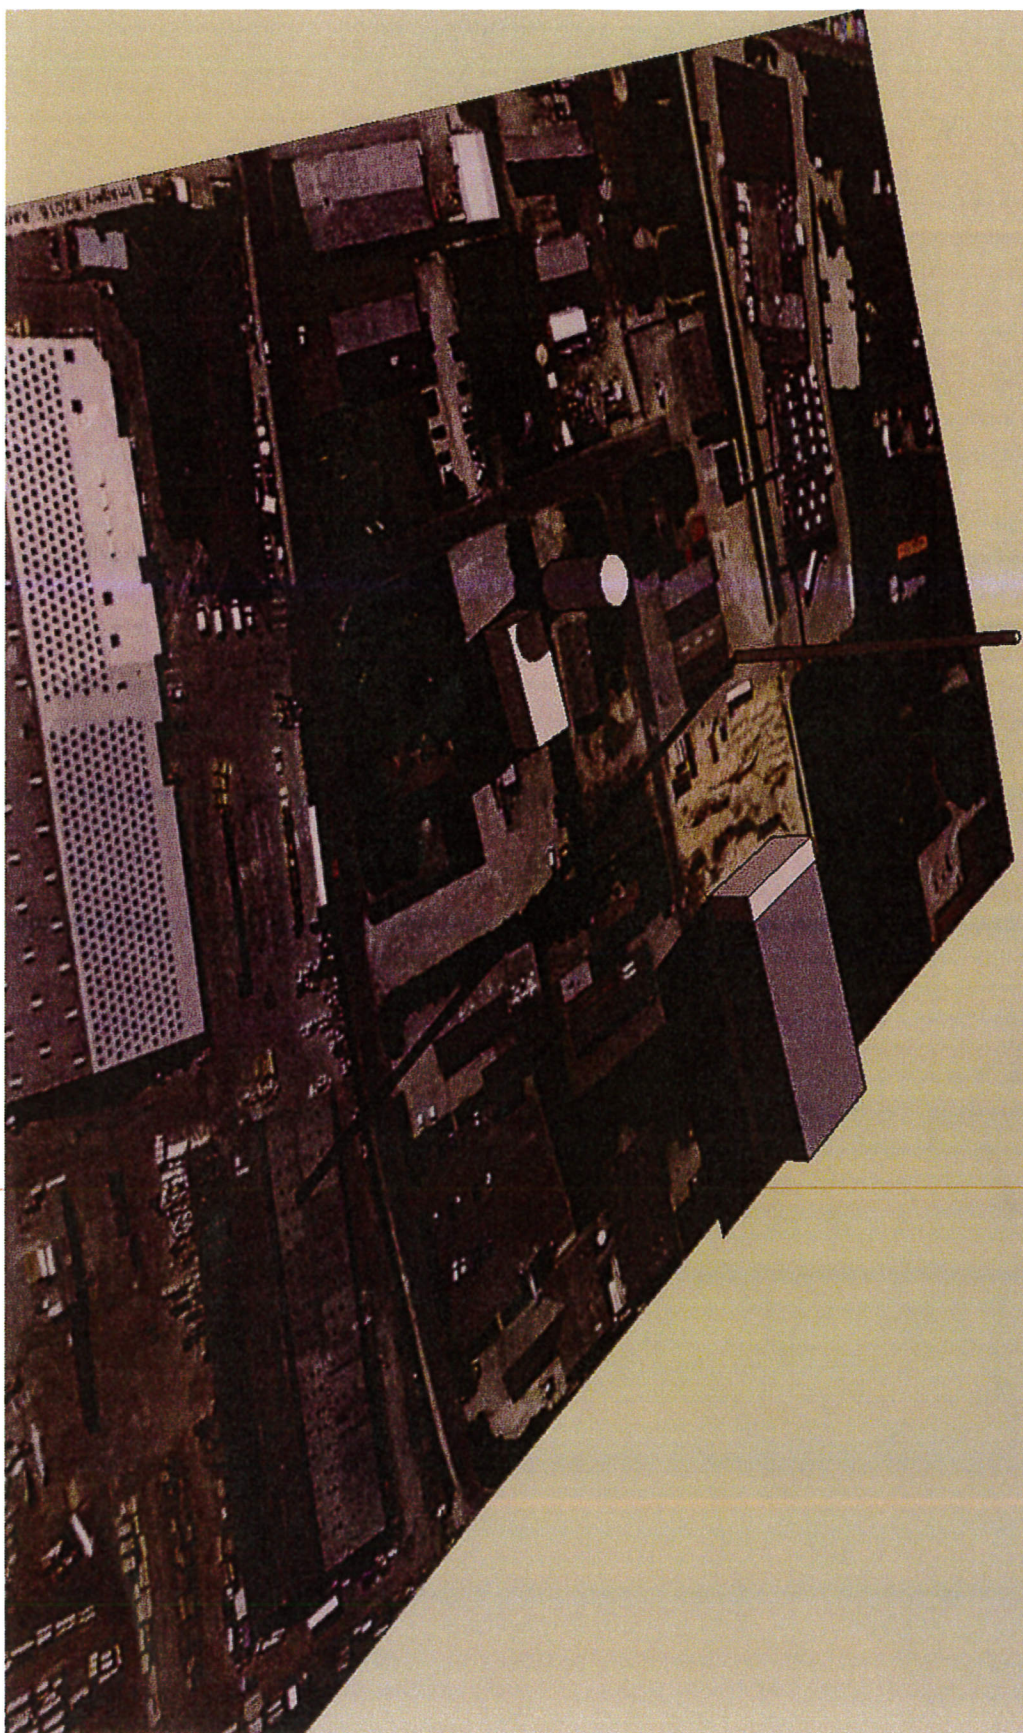


D. 21. april kl. 17.00

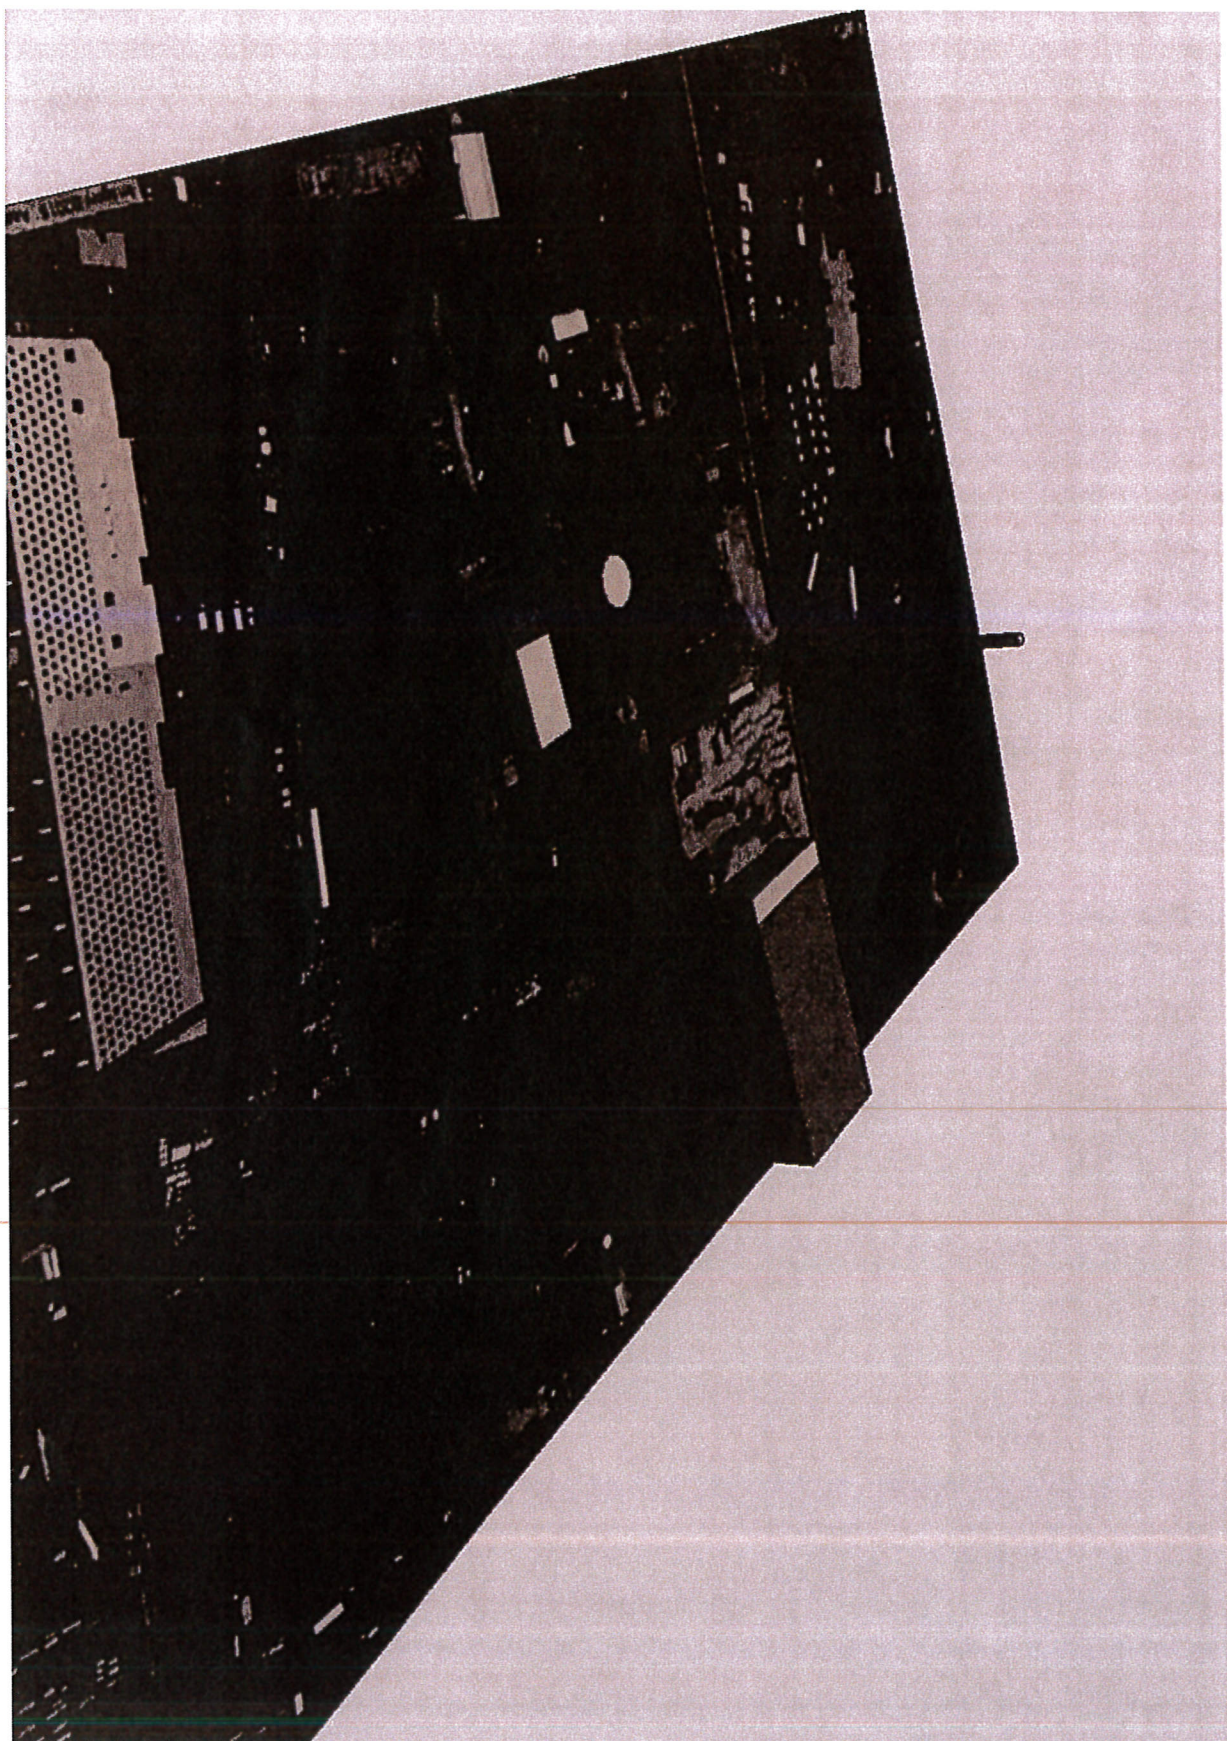


D. 1. juli kl. 12.00

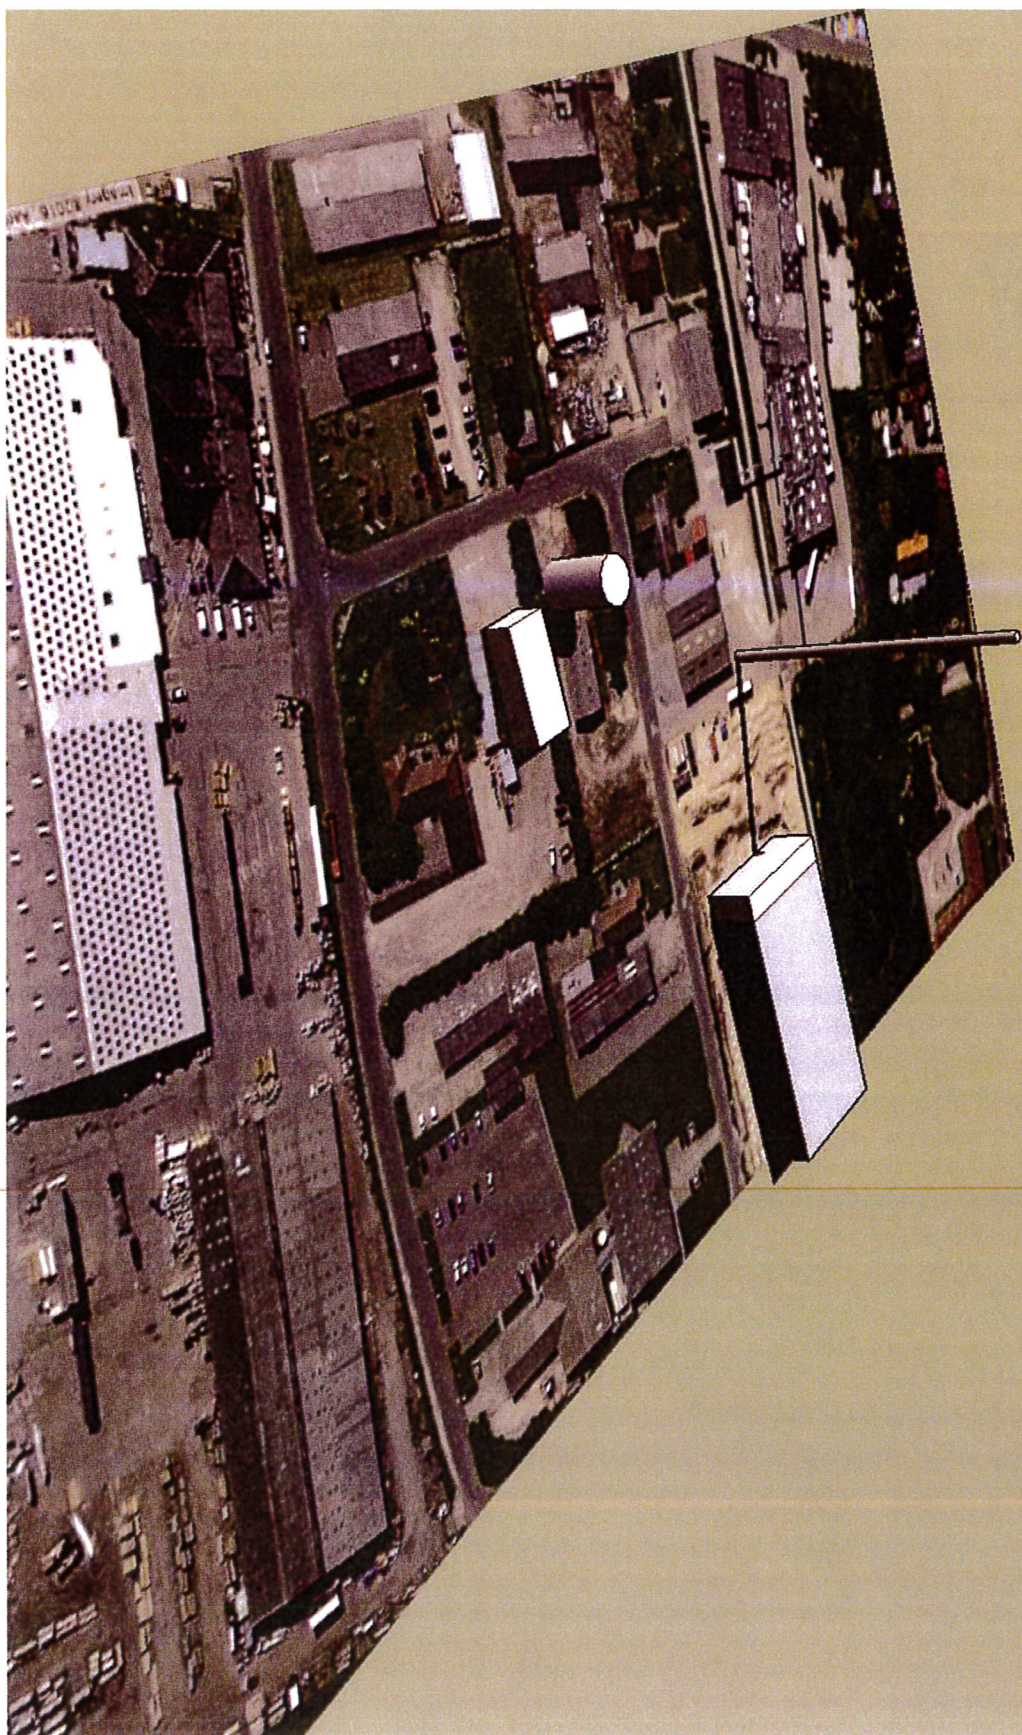


D. 1. juli Kl. 18.00

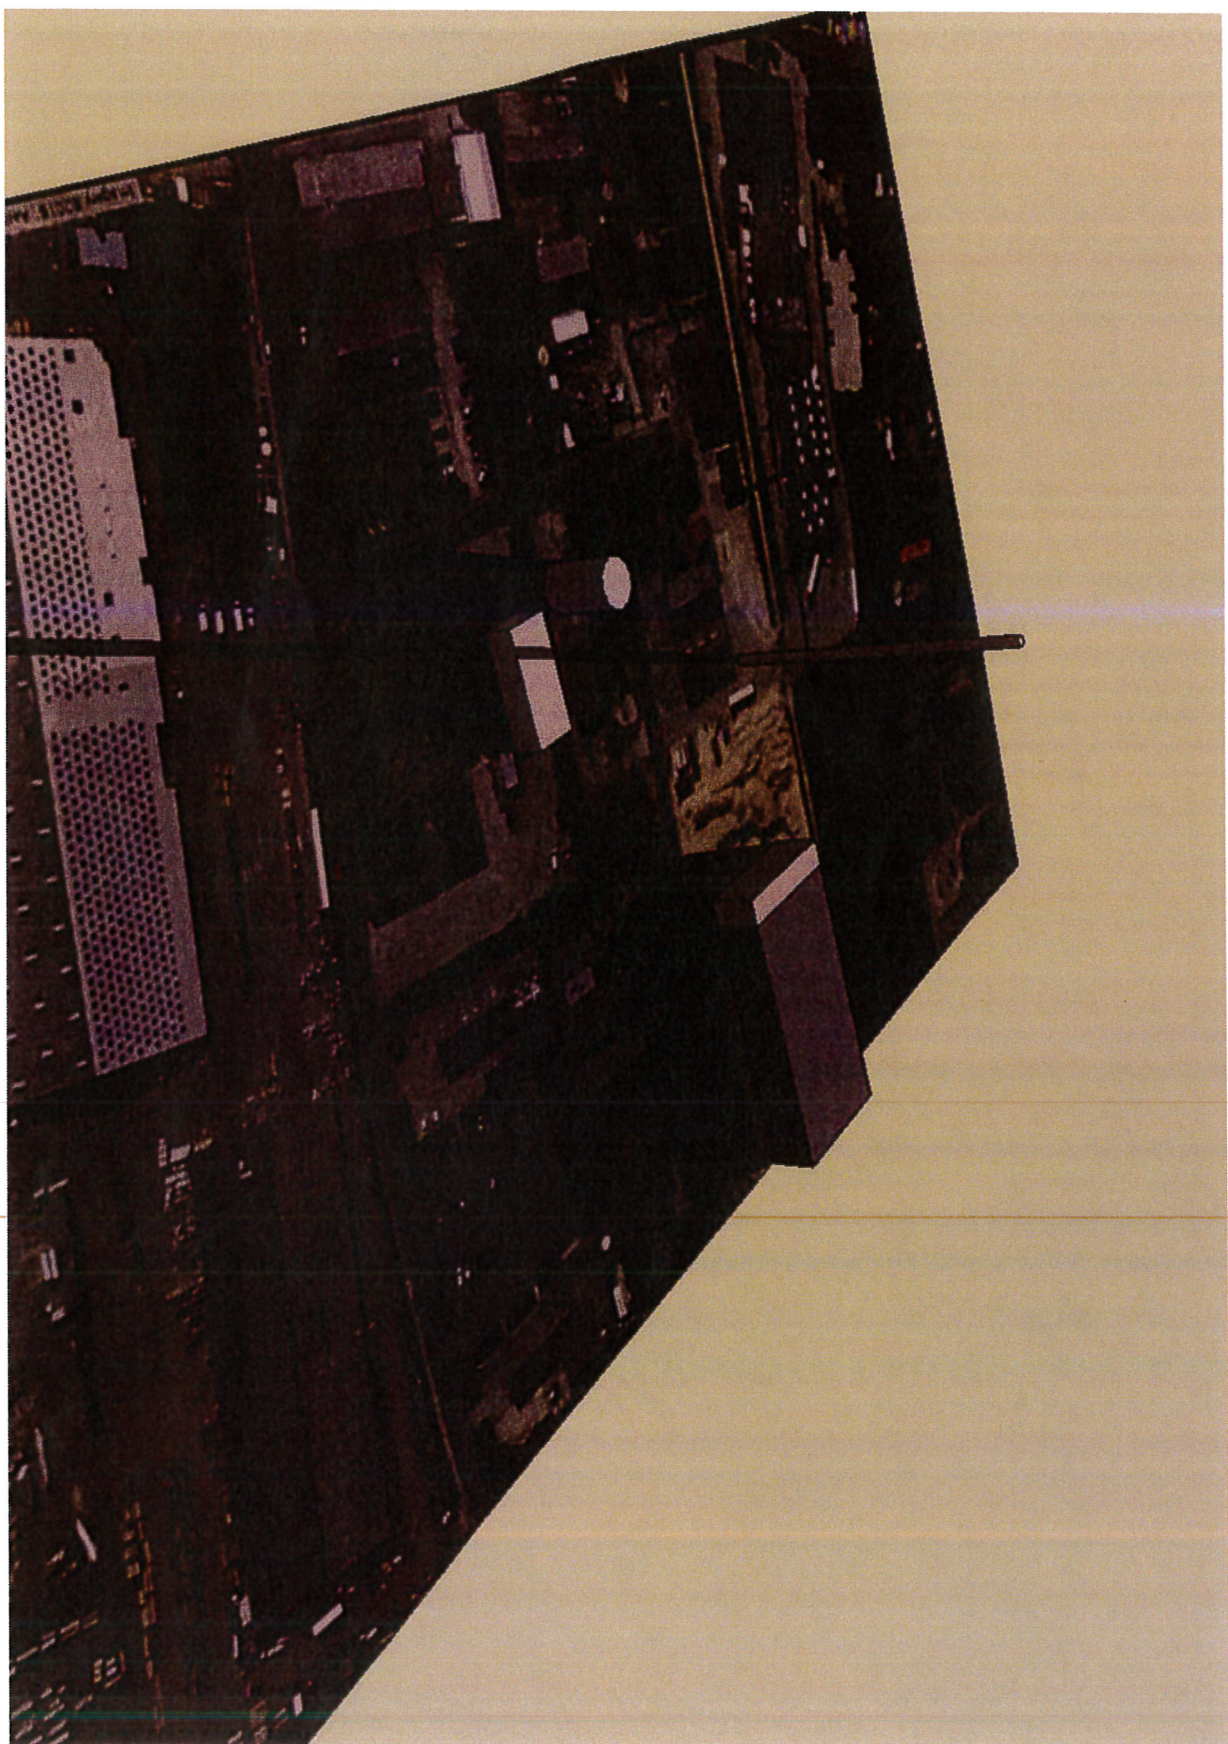

D. 1. juli Kl. 19.00

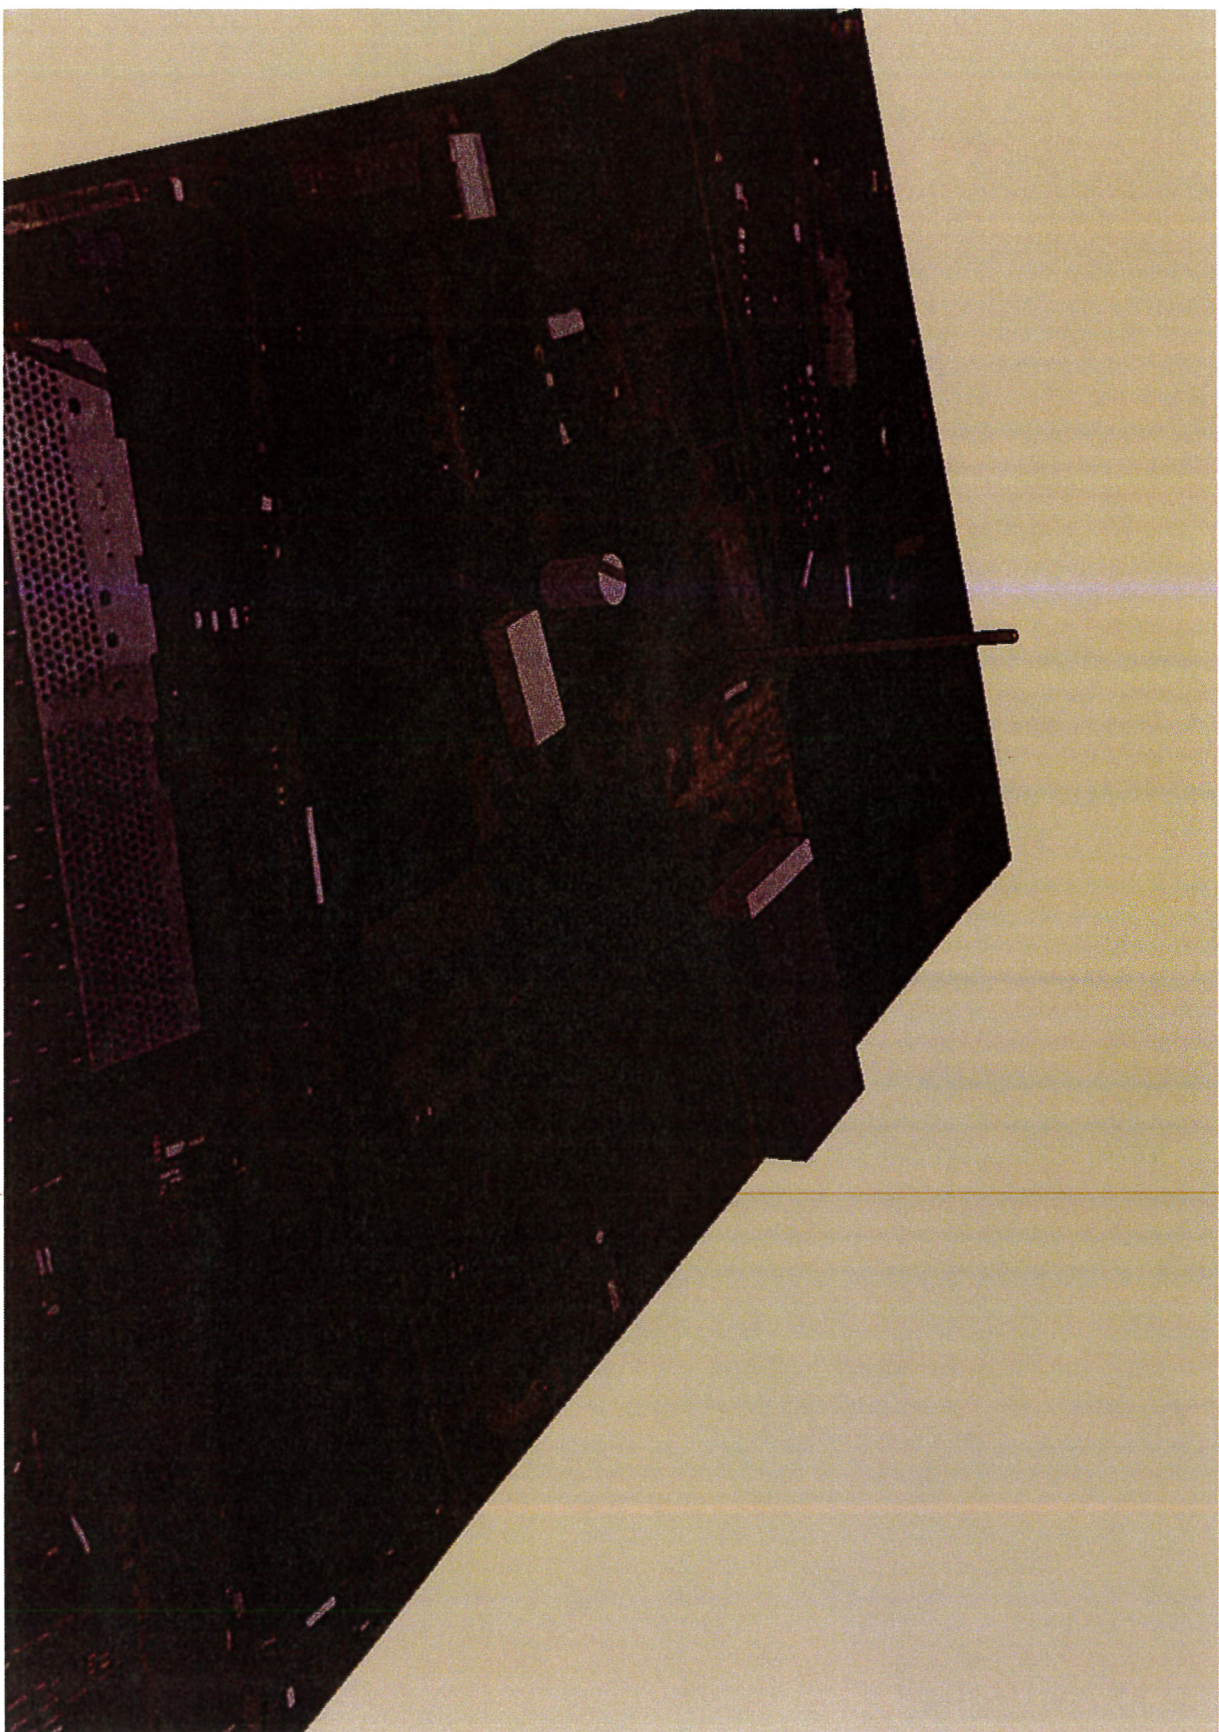

D. 20. august kl. 12.00

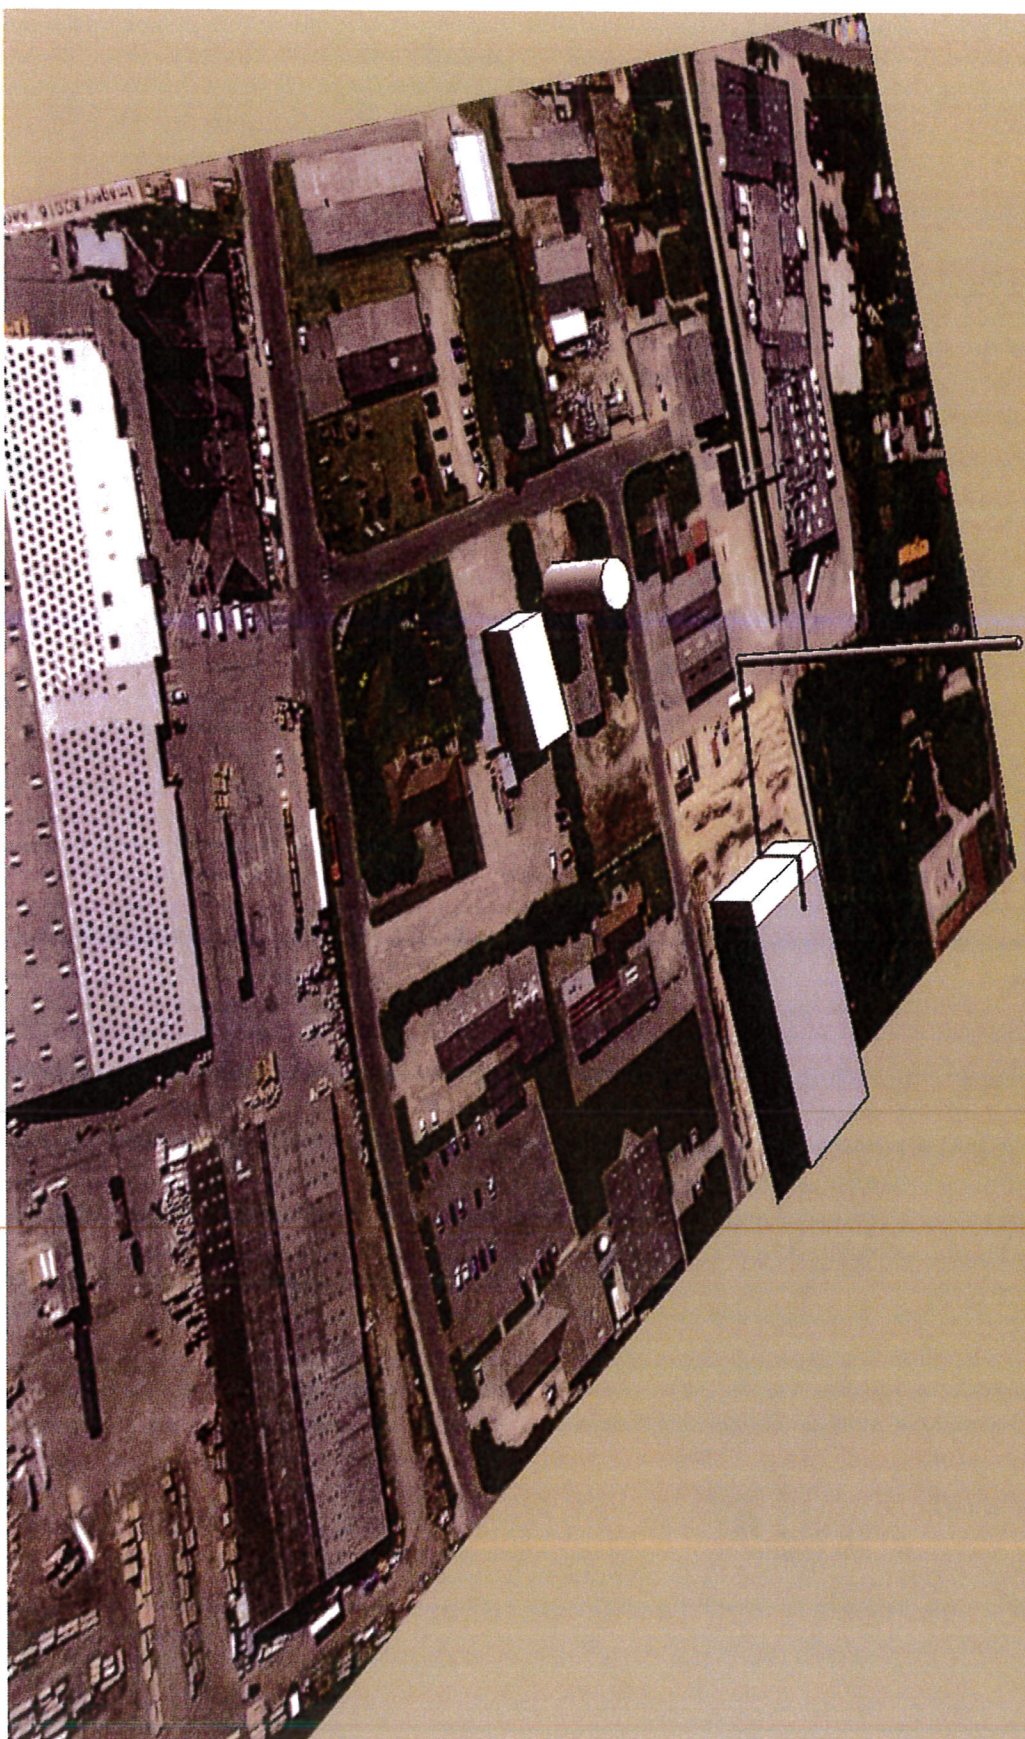

D. 20. august Kl. 18.00

