




SIGNATURFOKLARING

-  Belægning - fliser
-  Areal der drænes, planeres og tilsås med græs
-  Areal med kørefast belægning af græsarmeing
-  Nyt hegn/port
-  Byggefelt
-  Udvendig trappe

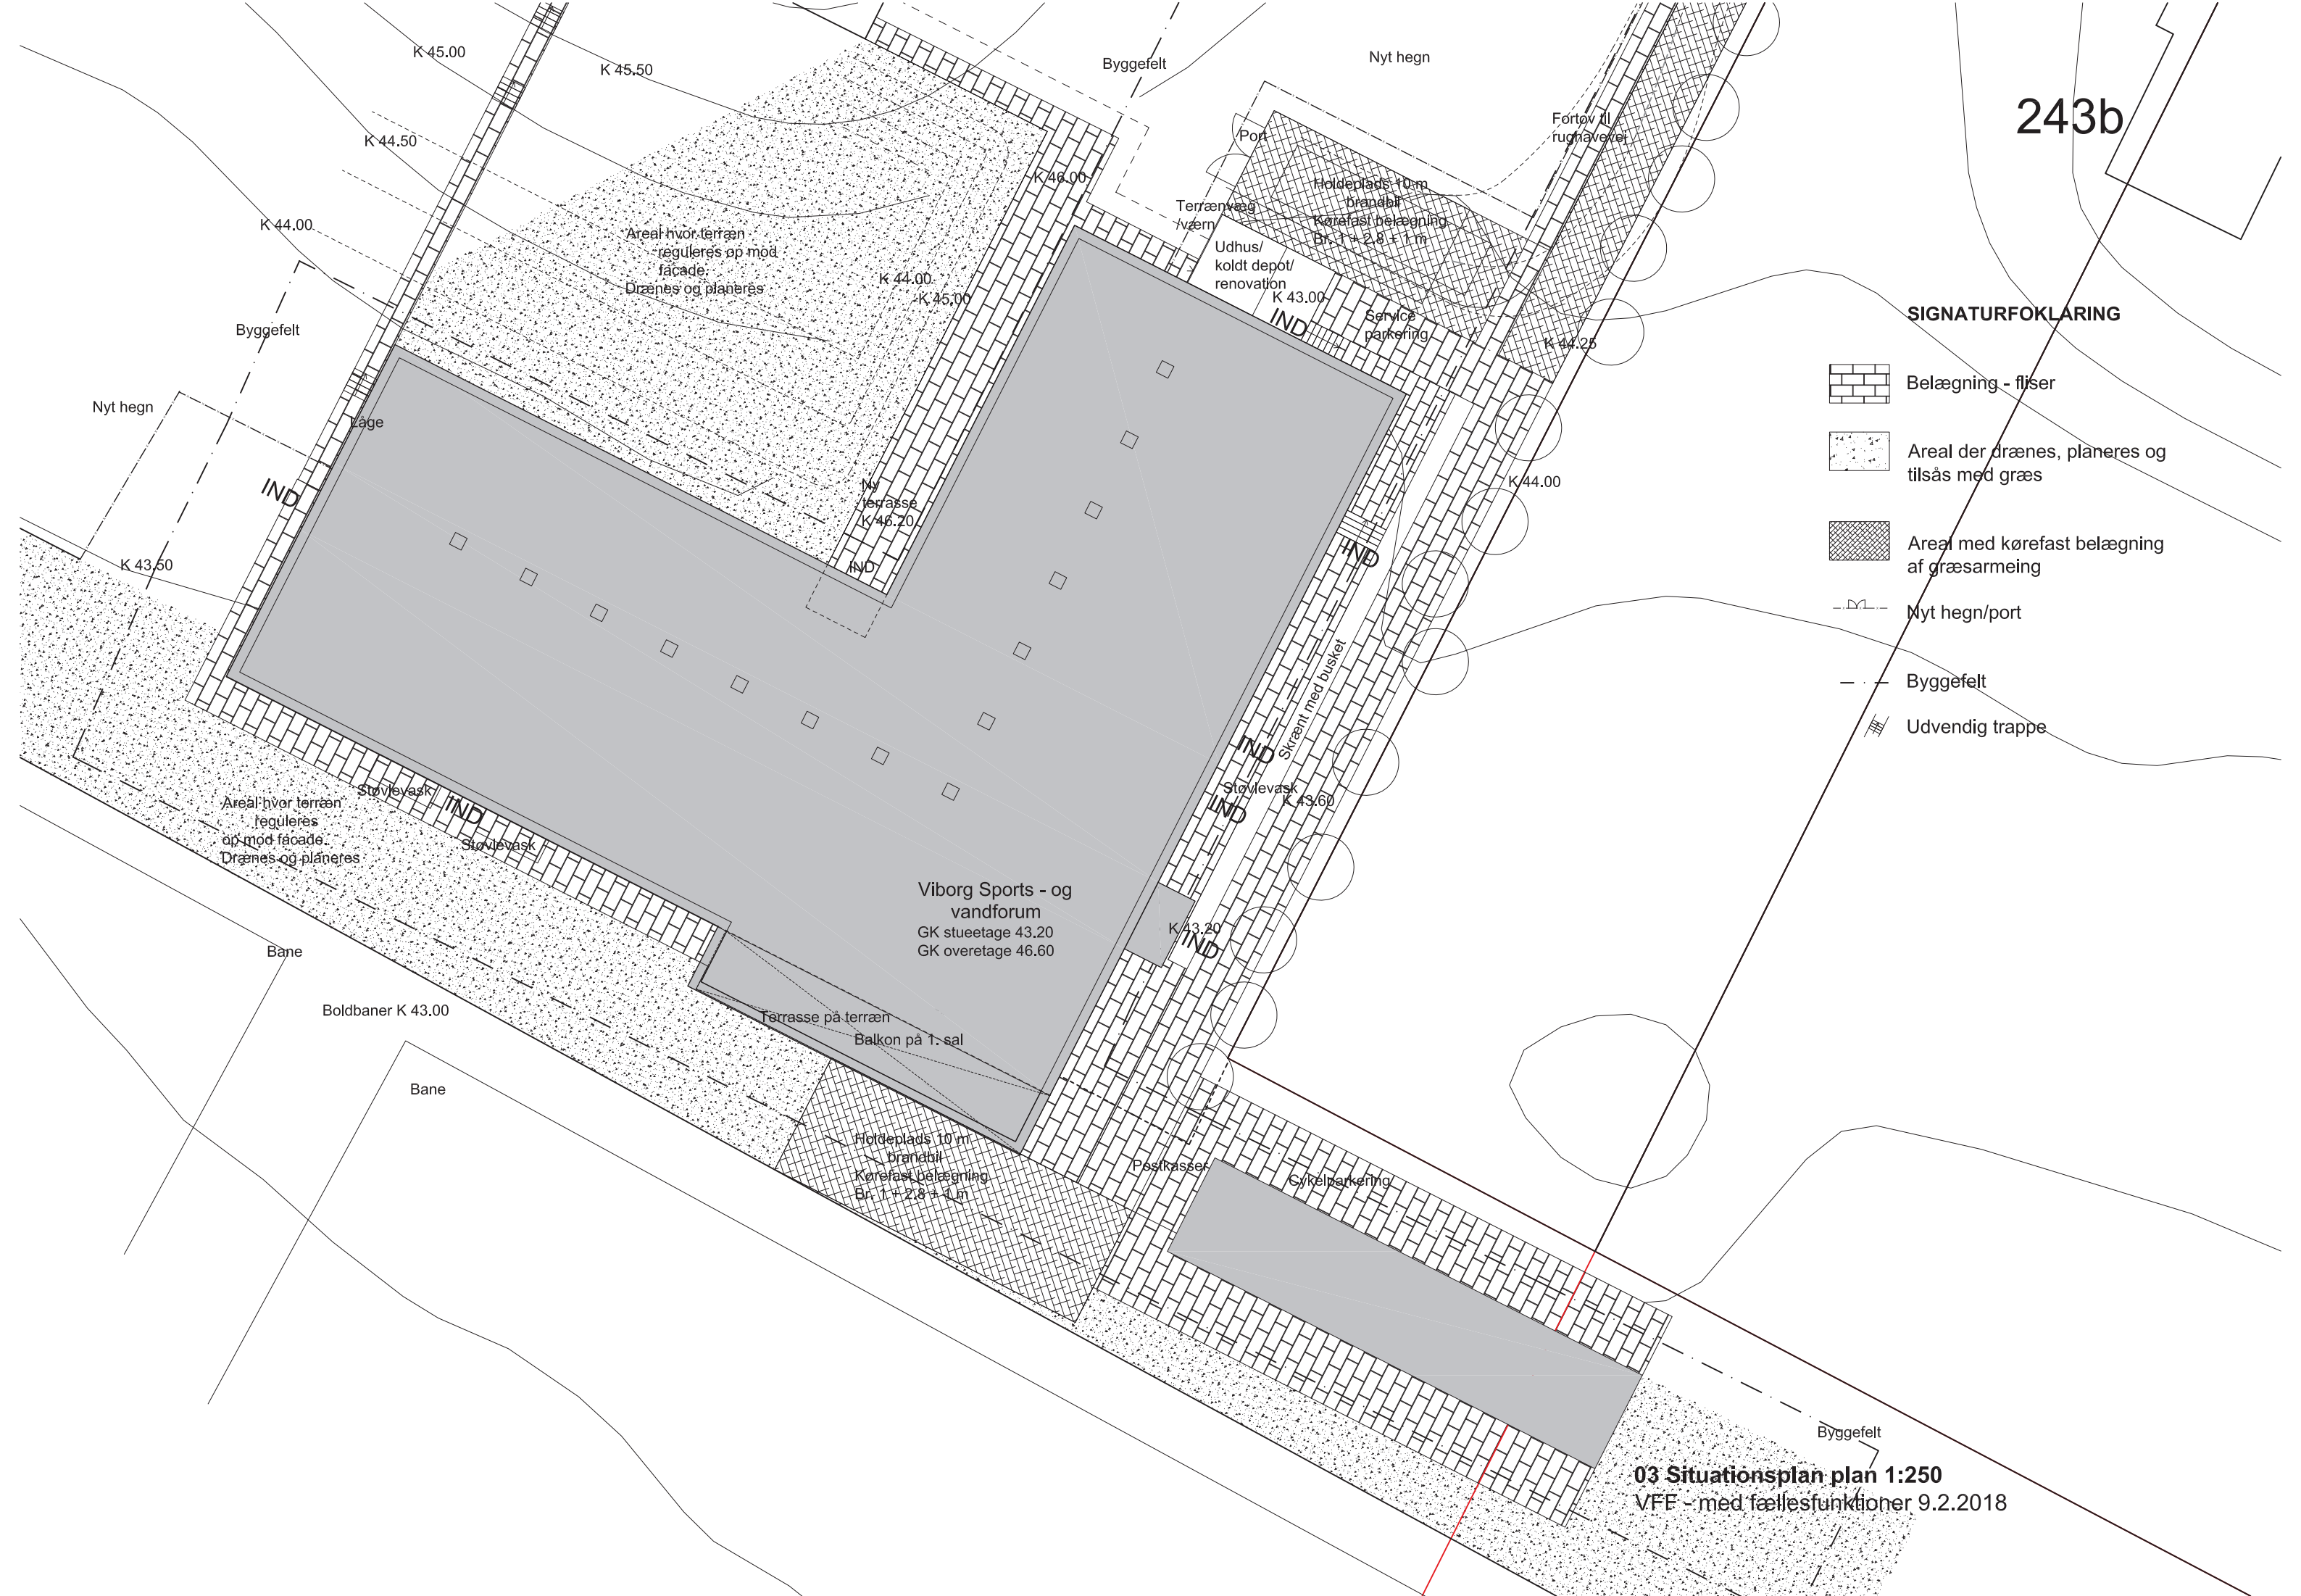




03 Situationsplan plan 1:250
VFF - med fællesfunktioner 9.2.2018



- Klinke 1
- Klinke 2
- Måtte
- Trægulv
- Tæppe




Gulvsignatur:

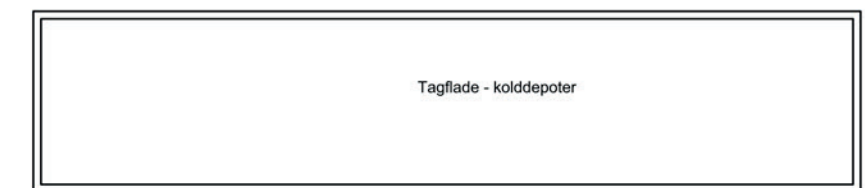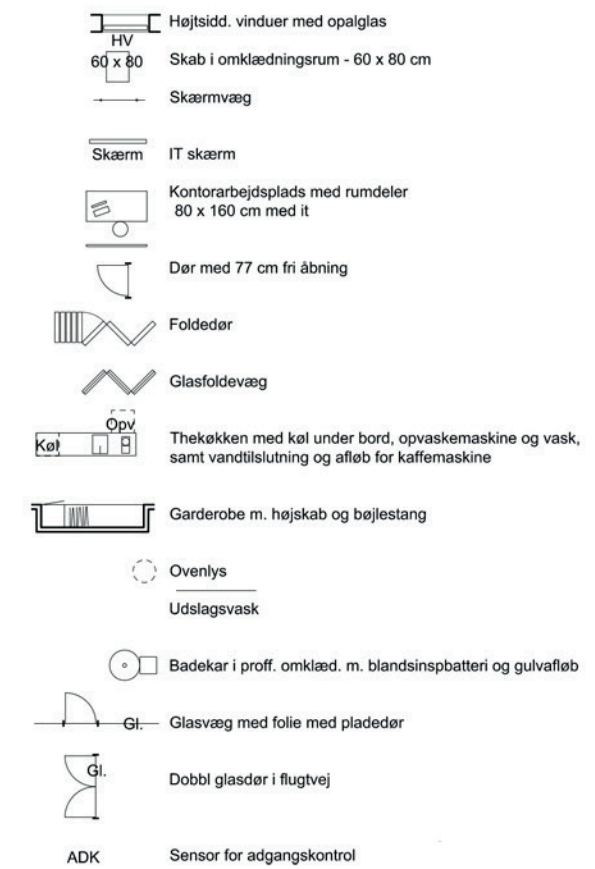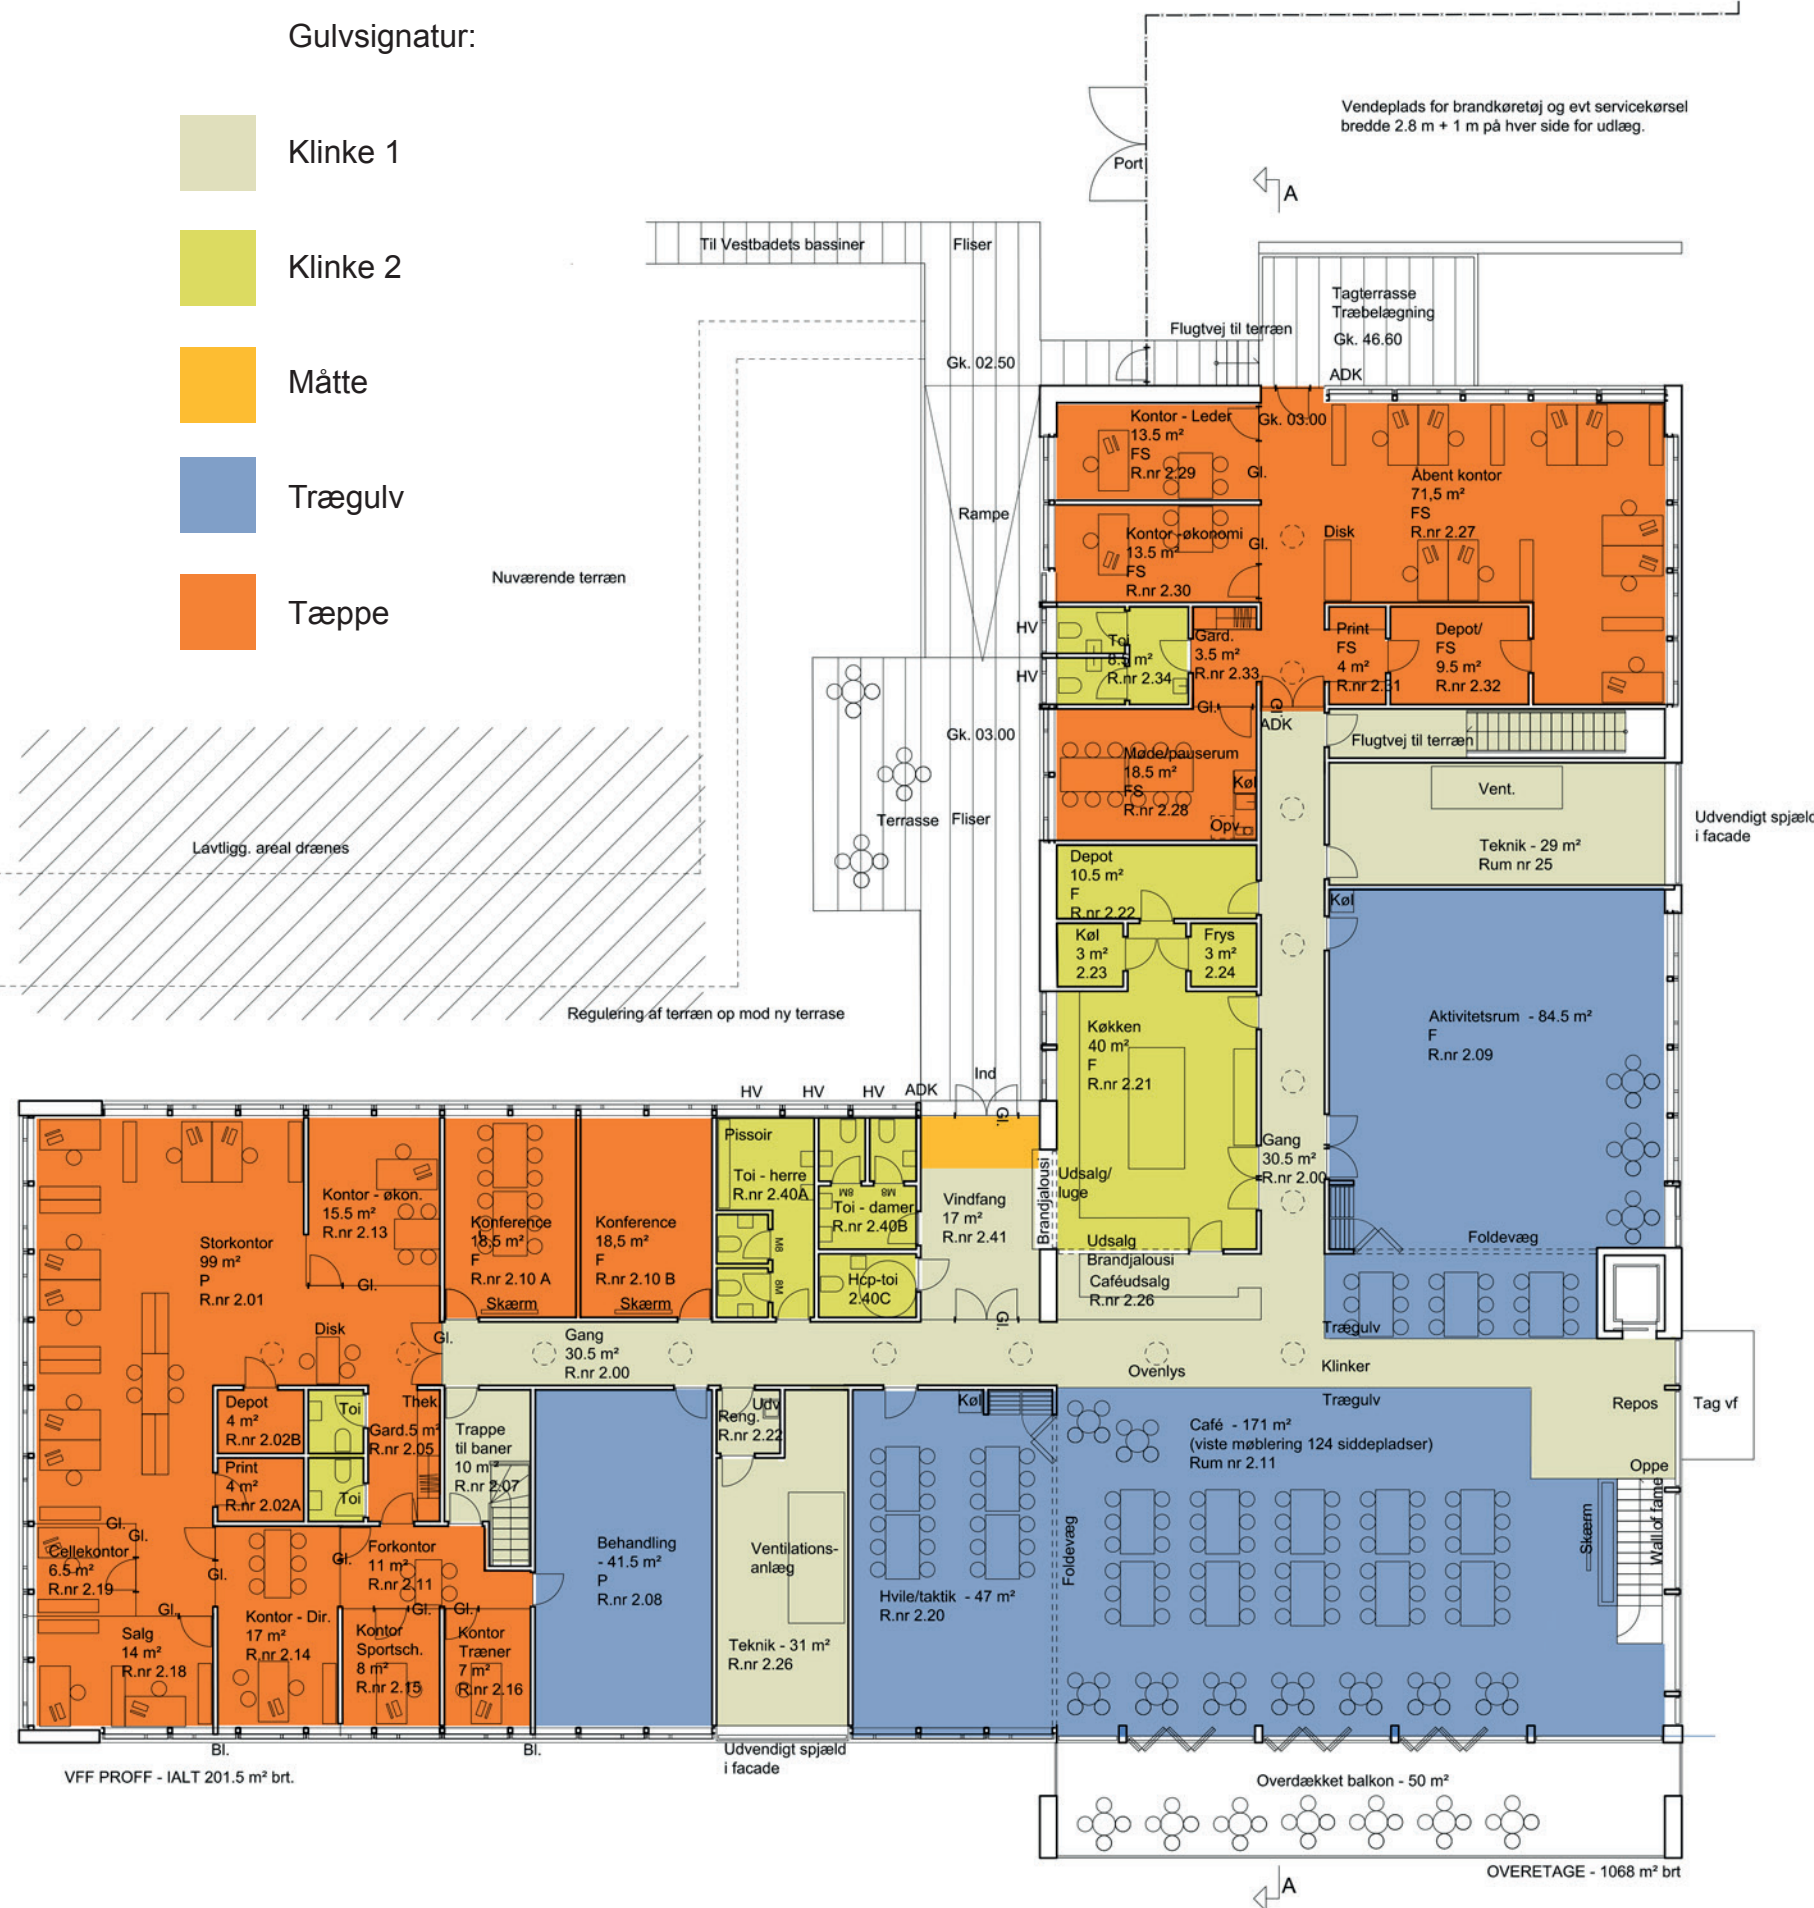




Snit plan 1:150
Tegn. nr. 07
VFF - med fællesfunktioner 9.2.2018

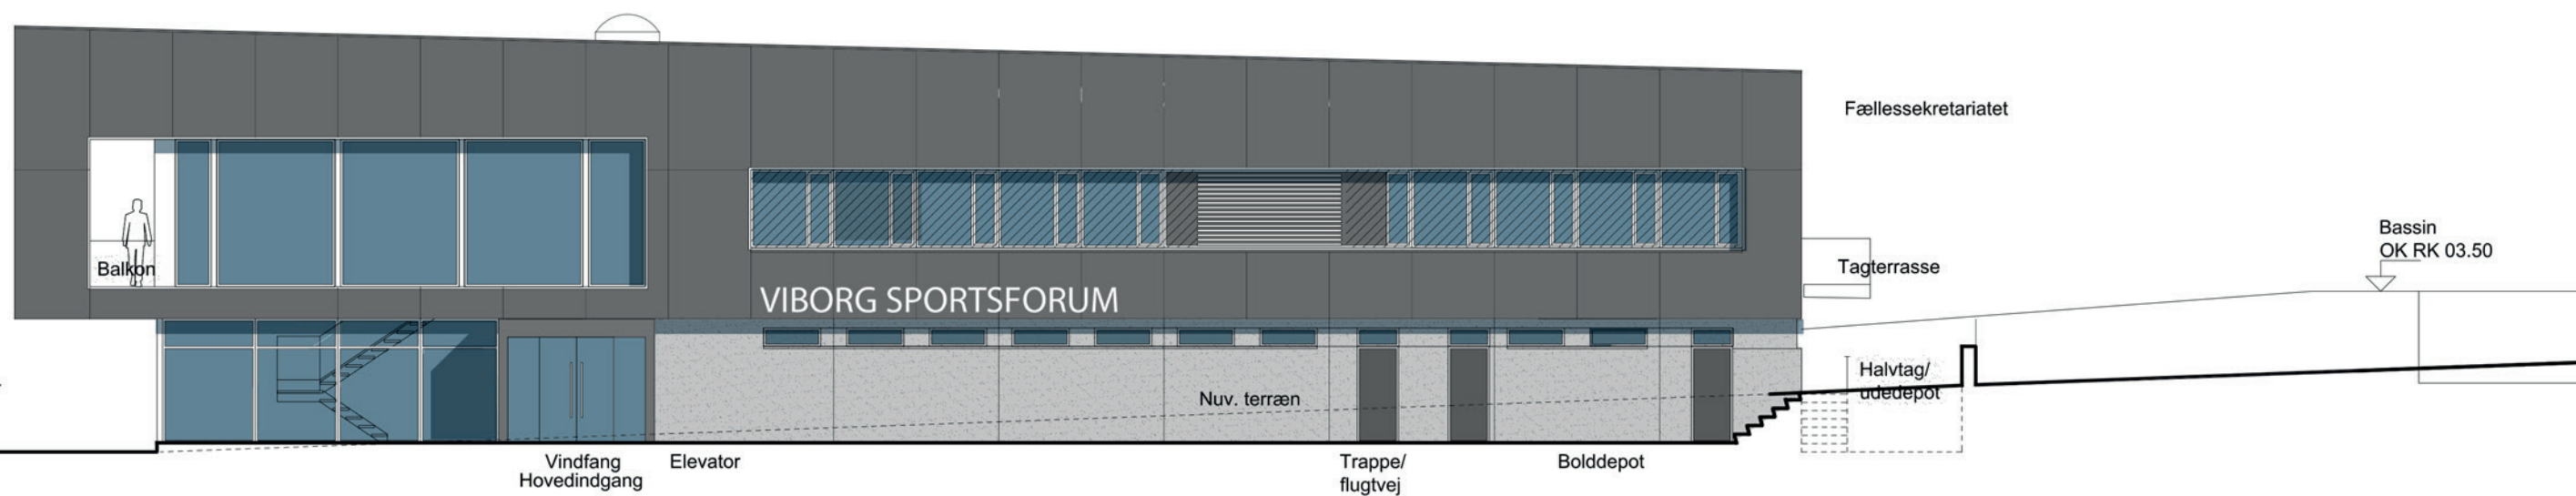

-  Betonfacade
-  Facadeplade
-  Solafskærmning


Østfacade plan 1:150
 Tegn. nr. 10
 VFF - med fællesfunktioner 9.2.2018

KPF
 ARKITEKTER

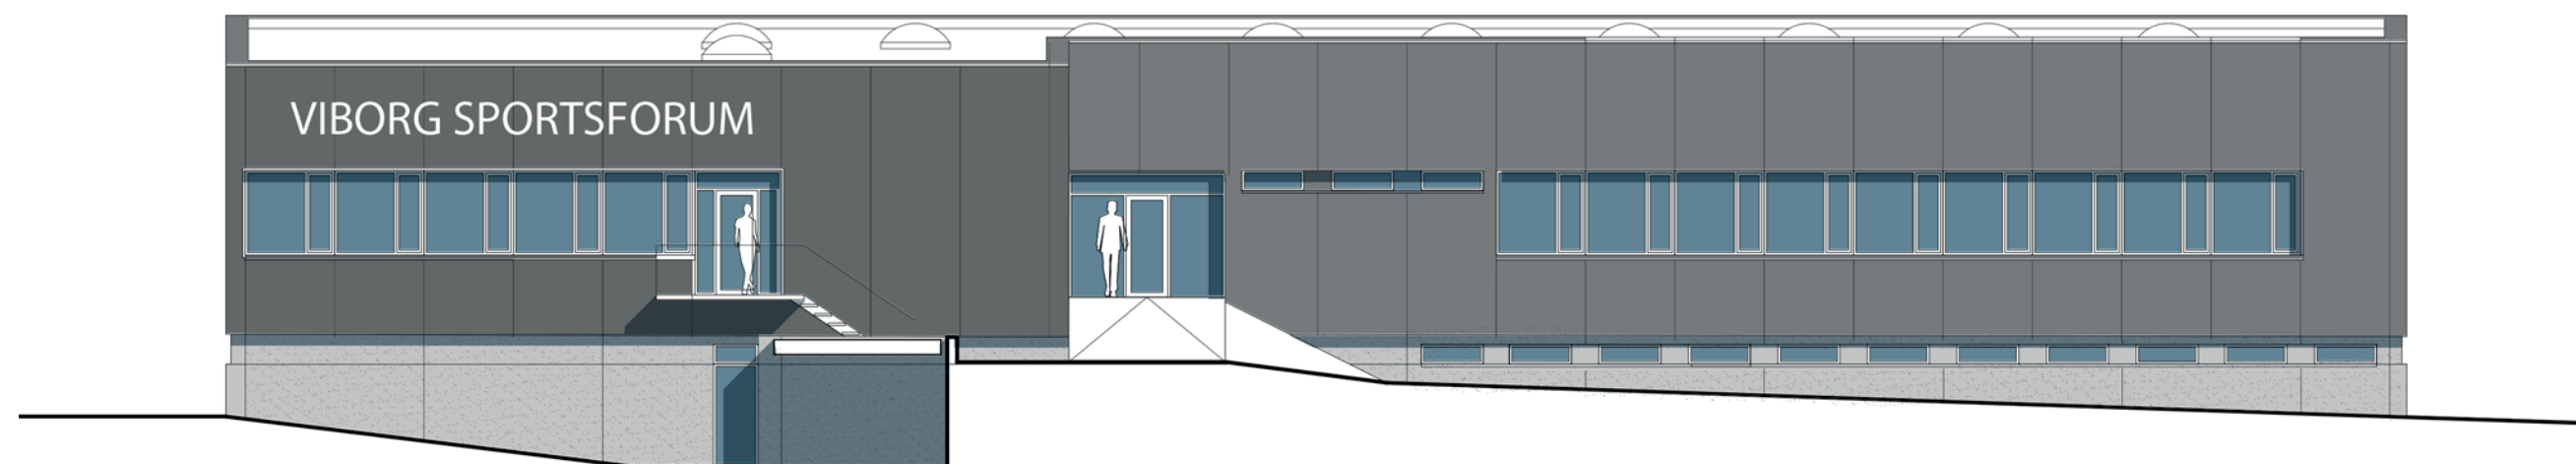

Nordfacade plan 1:150
Tegn. nr. 11
VFF - med fællesfunktioner 9.2.2018




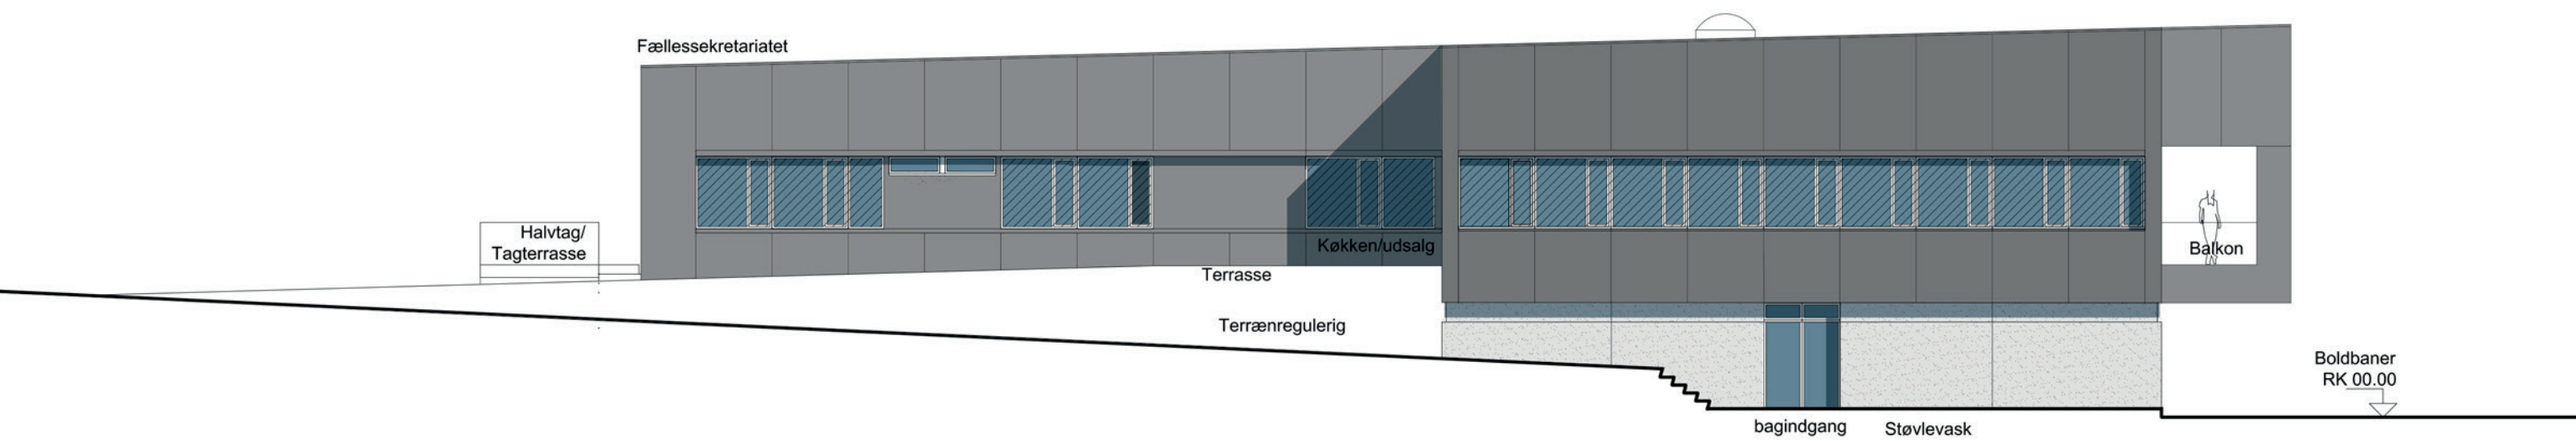

- Betonfacade
- Facadeplade
- Solafskærmning

Vestfacade plan 1:200
Tegn. nr. 12
VFF - med fællesfunktioner 9.2.2018

KPF
ARKITEKTER

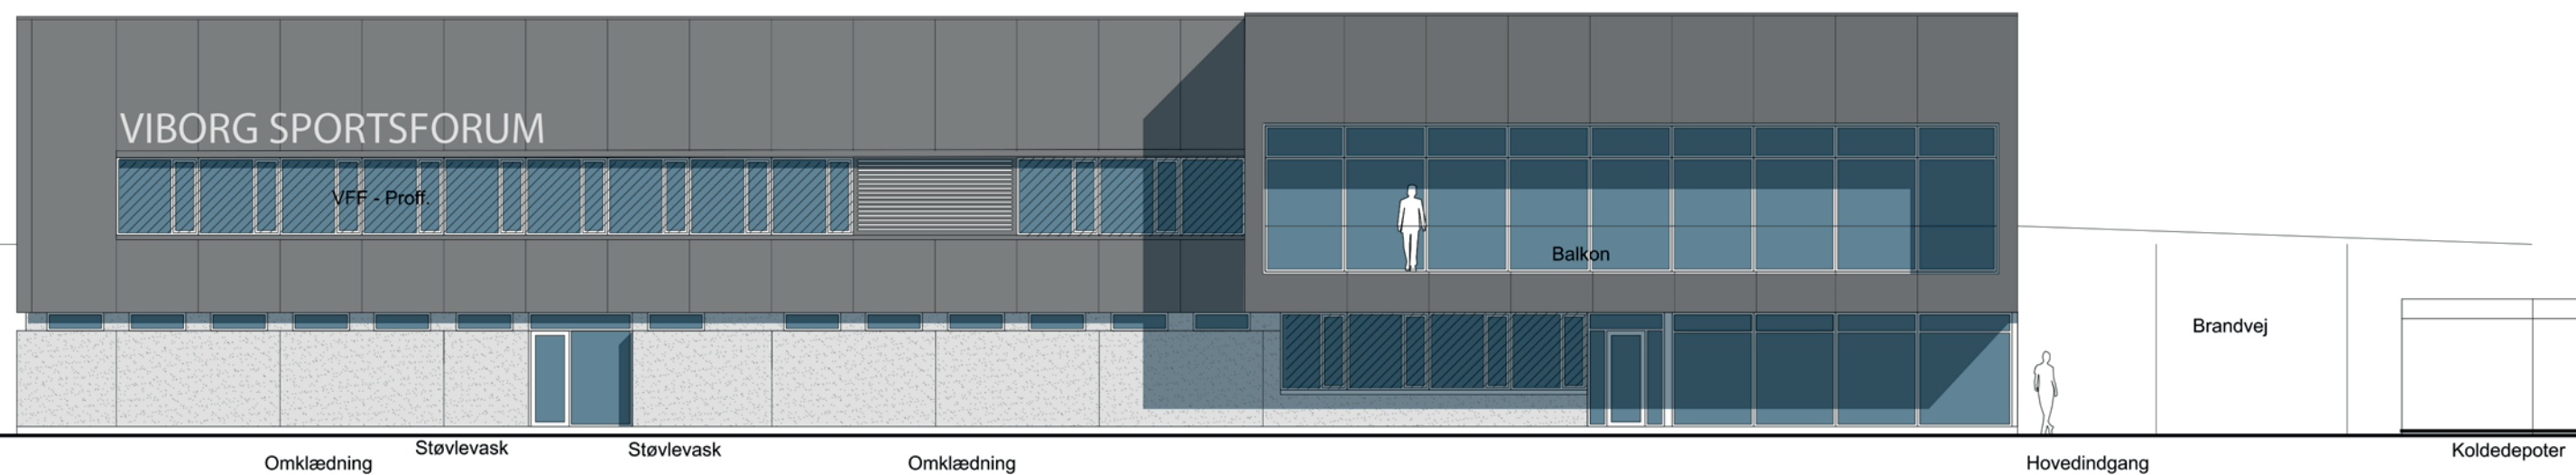


Sydfacade plan 1:200
 Tegn. nr. 09
 VFF - med fællesfunktioner 9.2.2018



Arealoversigt over VFF - nyt klubhus med fællesfunktioner -7.2:2018

Etage		Stueetage	1. sal
	VFF Armatør	494,5	0
	VFF Proff	218,5	202,5
	Bulitts	14,5	0
	Fællesfunktioner	339,5	700,5
	Fællessekretariatet	0	166
Areal sammenlagt		1067	1069
Areal opmålt		1067	1068
Uopvarmede araler			
Koldlager prof		35	
Koldlager armatør		34,5	
Koldlager fælles		48,5	
Balkon			52

* alle arealer er brutto-arealer inkl.andel af tilstødende vægge

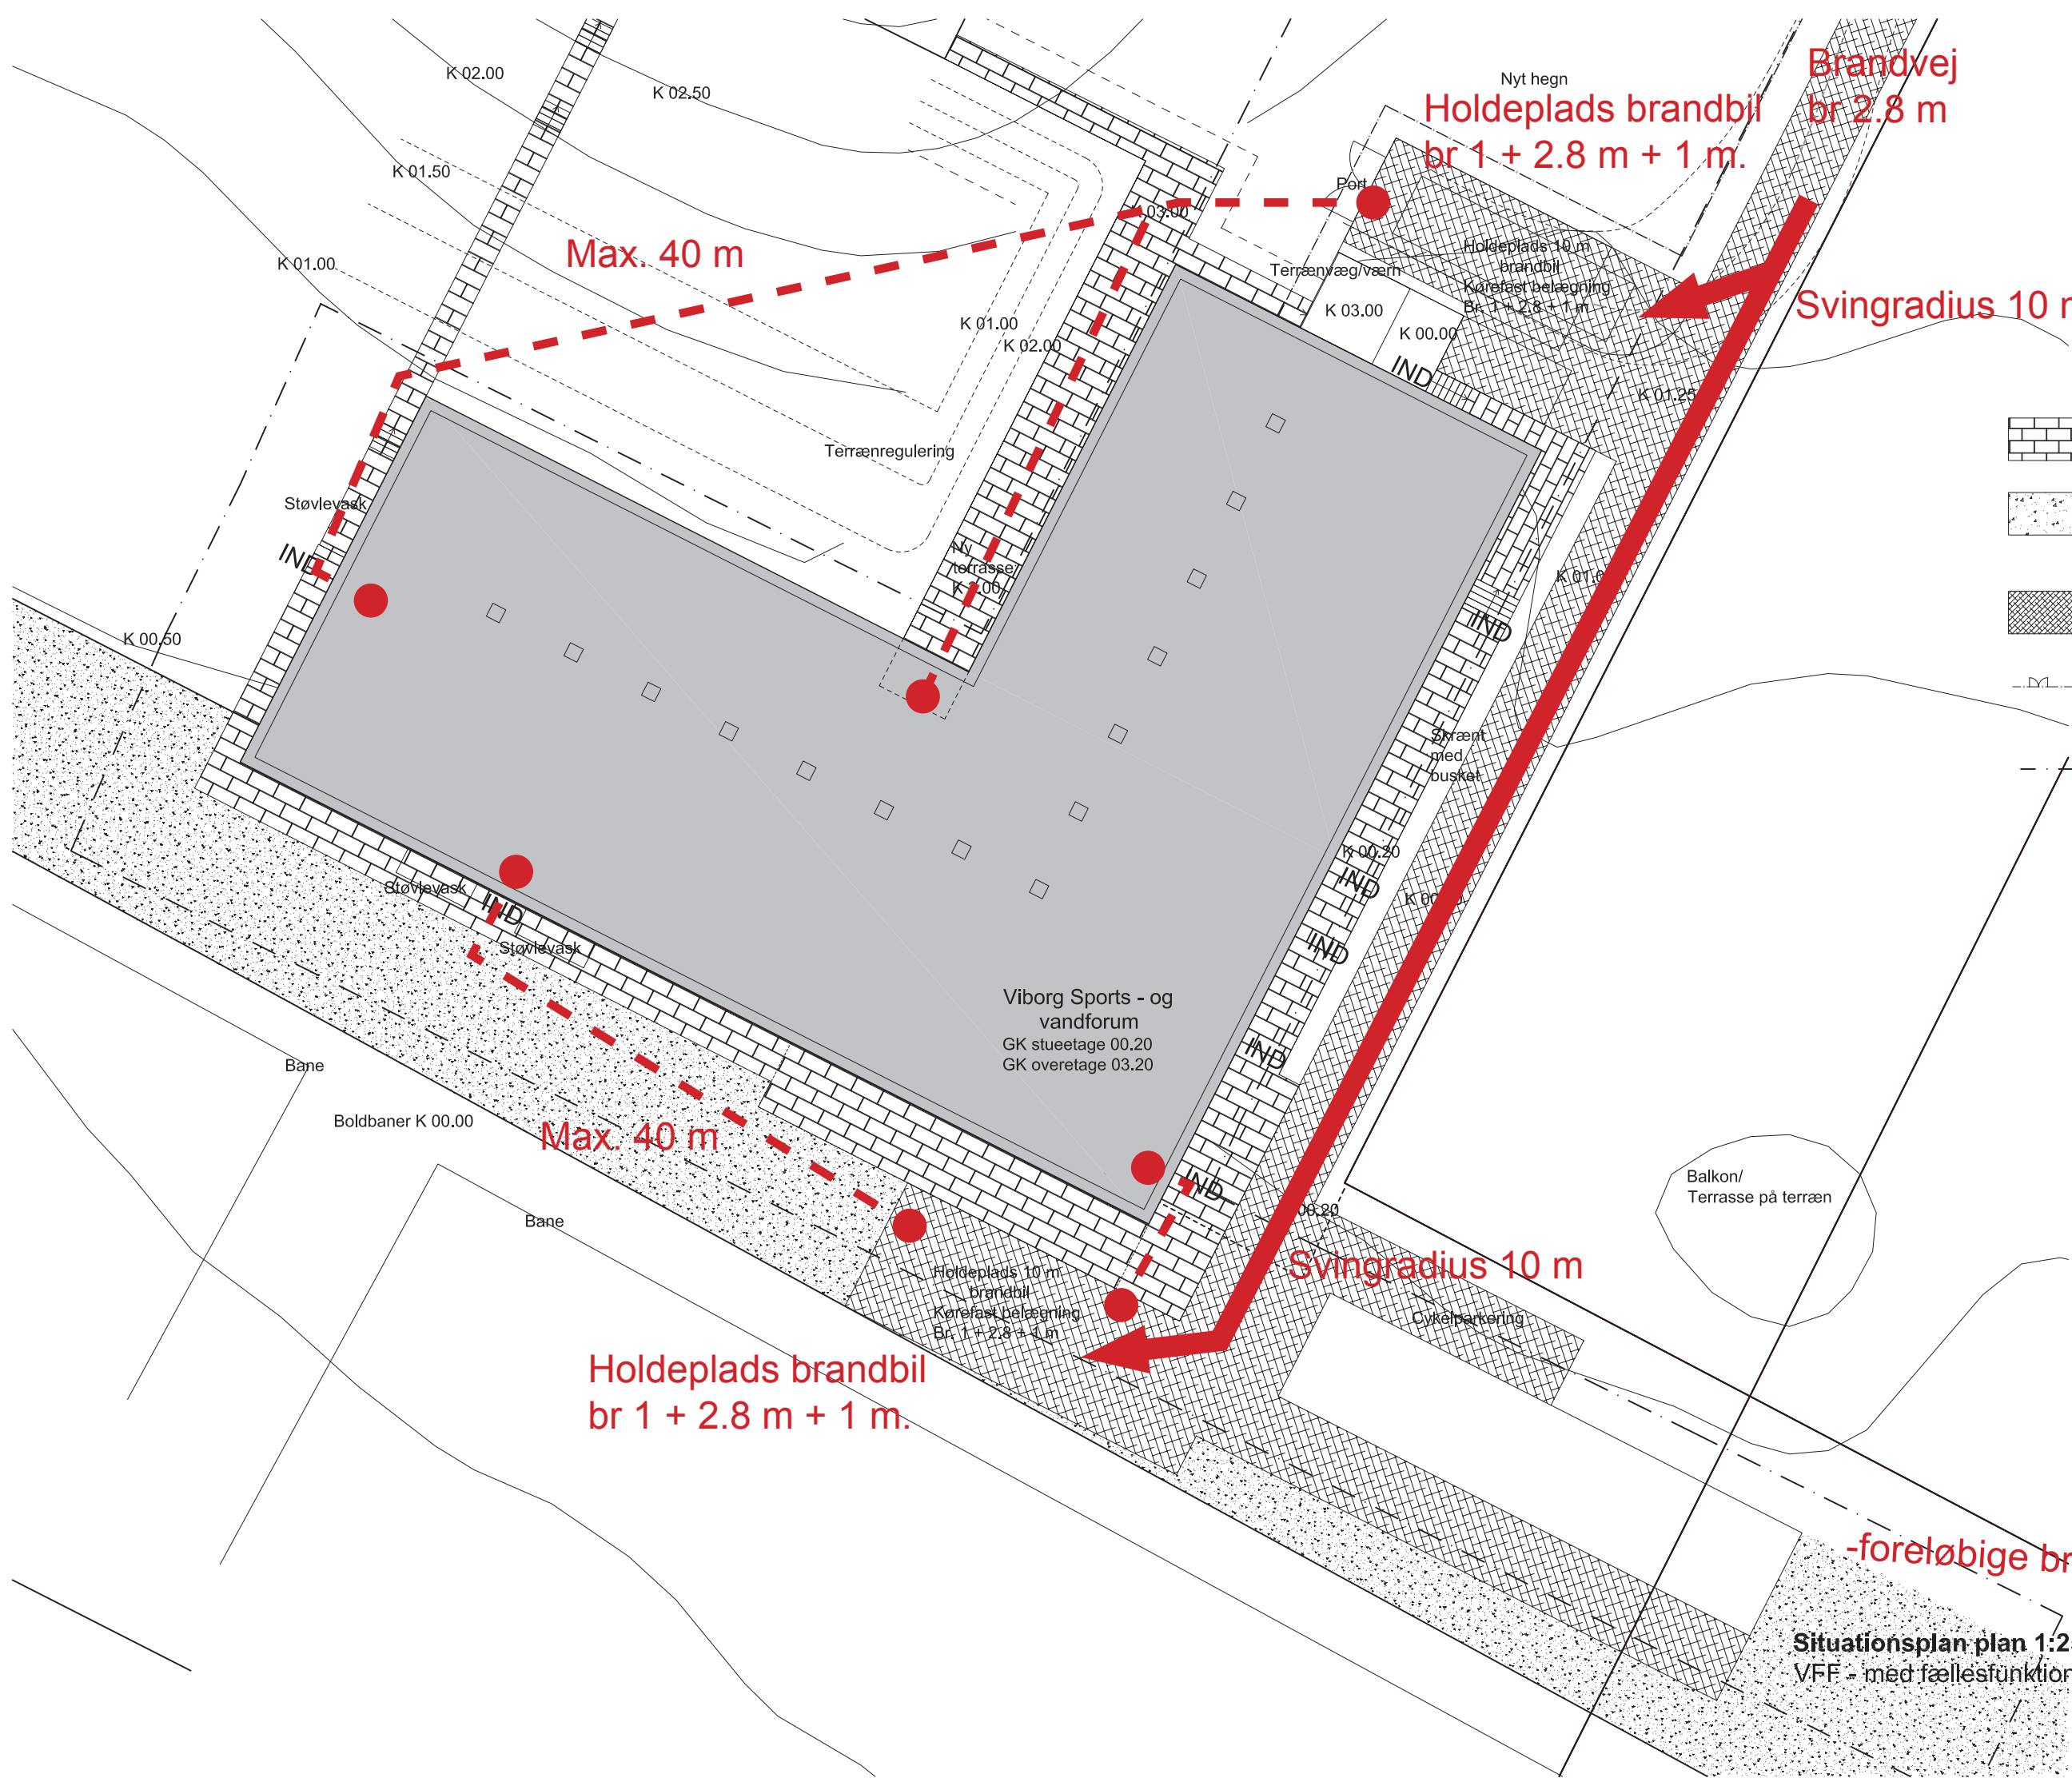

- SIGNATURFOKLARING**
-  Belægning - fliser
 -  Areal der drænes, planeres og tilsås med græs
 -  Areal med kørefast belægning
 -  Nyt hegn/port
 -  Byggefelt

-foreløbige brandplan

Situationsplan plan 1:250
VFF - med fællesfunktioner 9.1.2018



1. sal plan 1:200
Tegn. nr. 05
VFF - med fællesfunktioner 9.2.2018