

**Sagsnr.: 21/9042**


**Bilag 2, ansøgning**

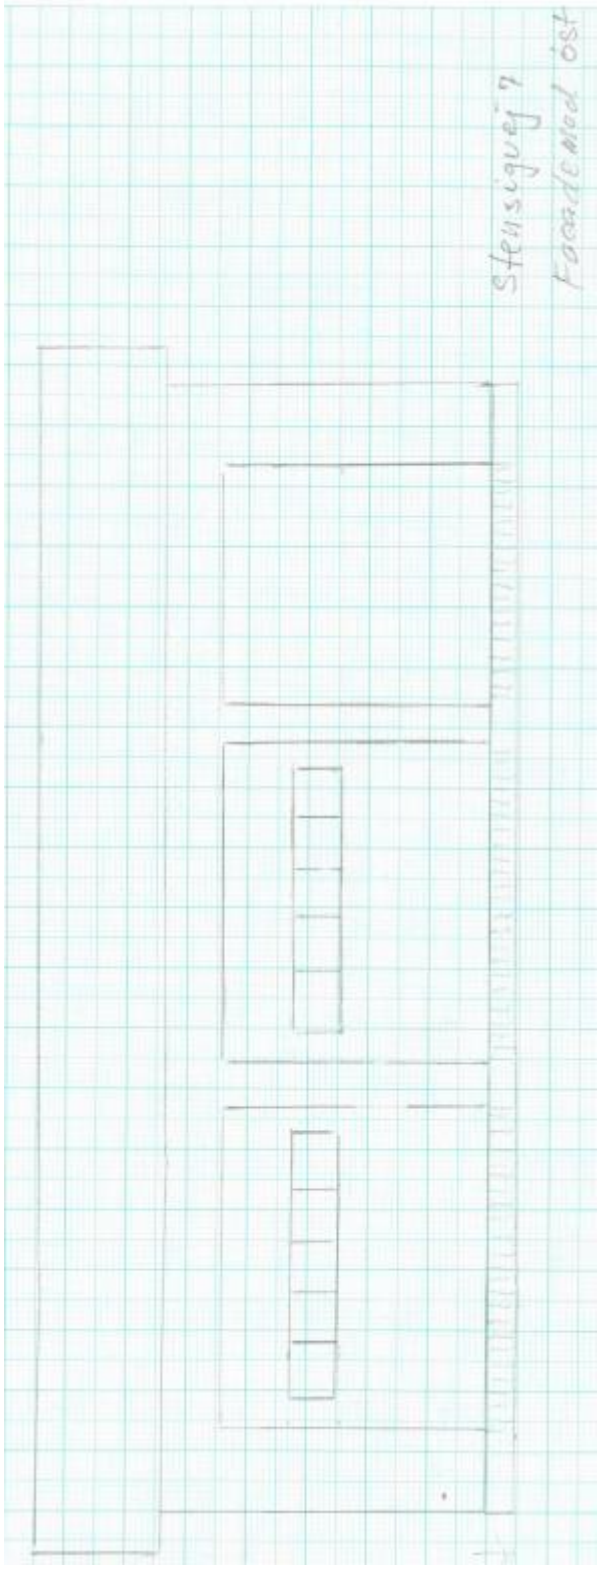

VIBORG
KOMMUNE

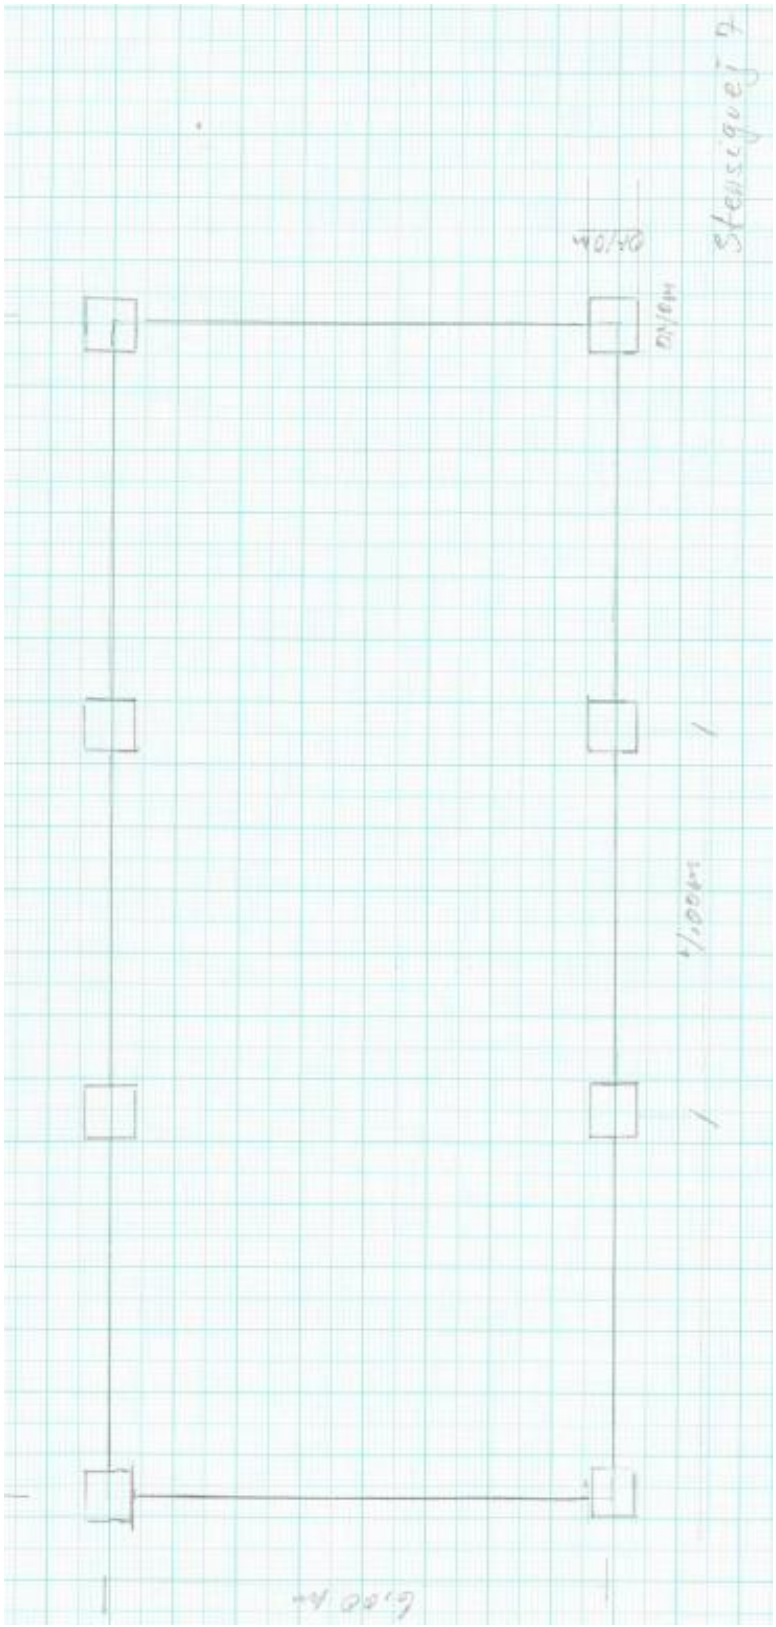

Situationsplan

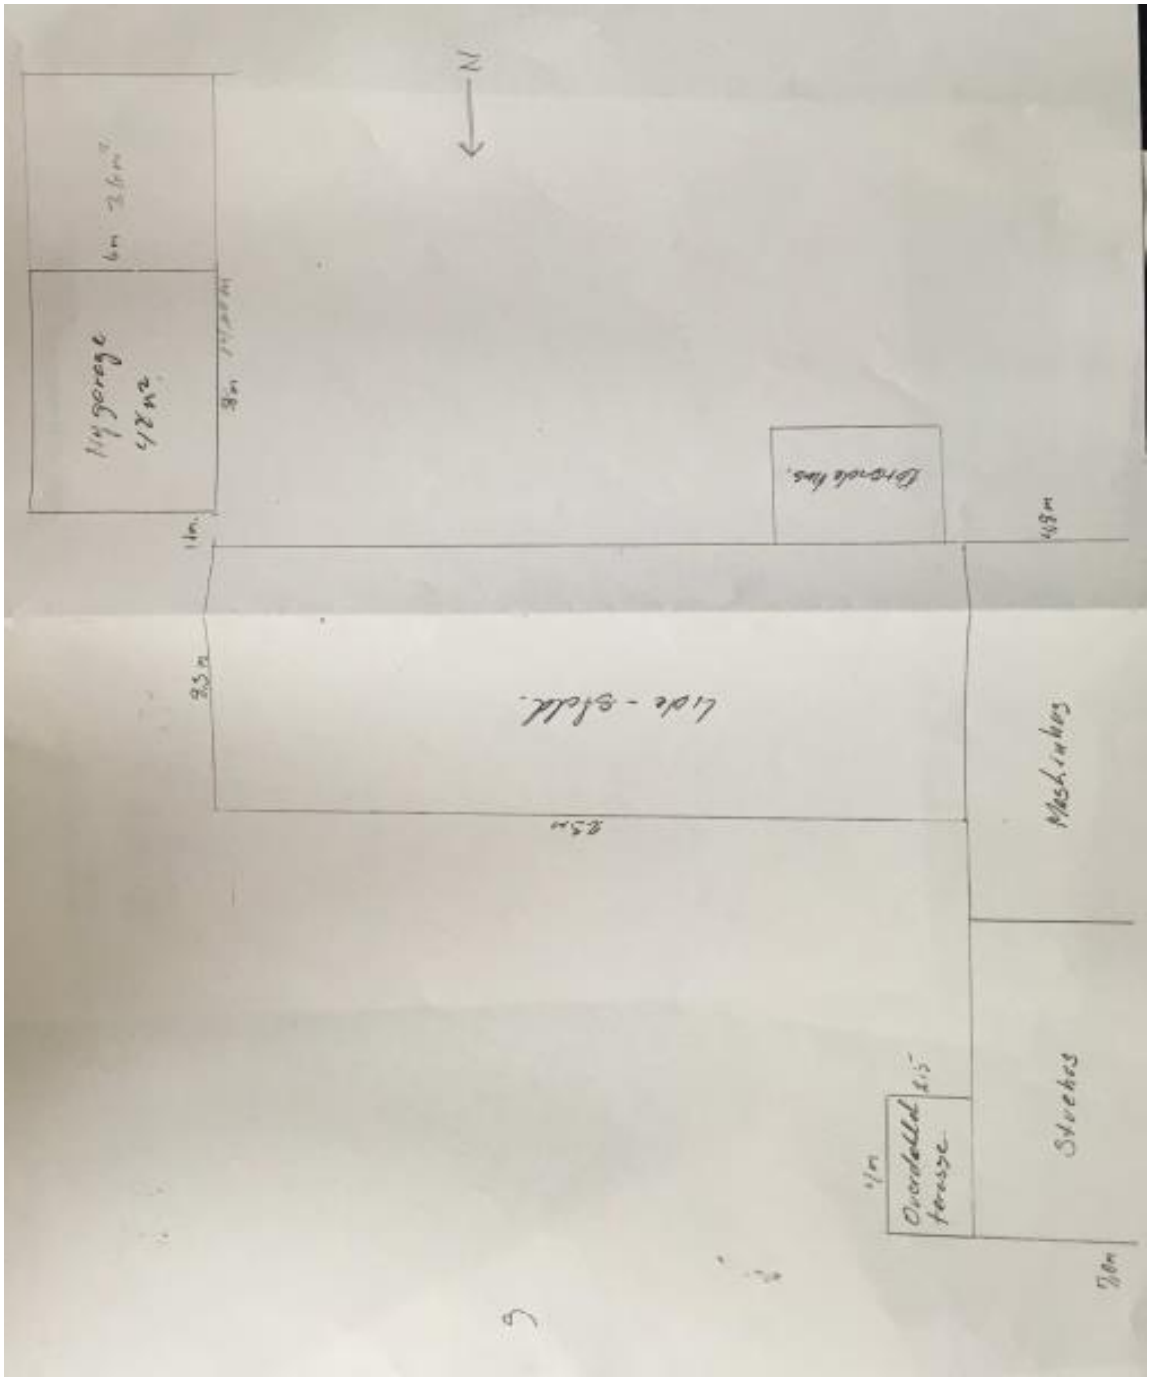


OBS: Nordpilen vender mod syd. Den ansøgte tilbygning ses længst mod nordvest, hvor der står 36 $m^2$. Den godkendte garage ses på tegningen som ”Ny garage”.