


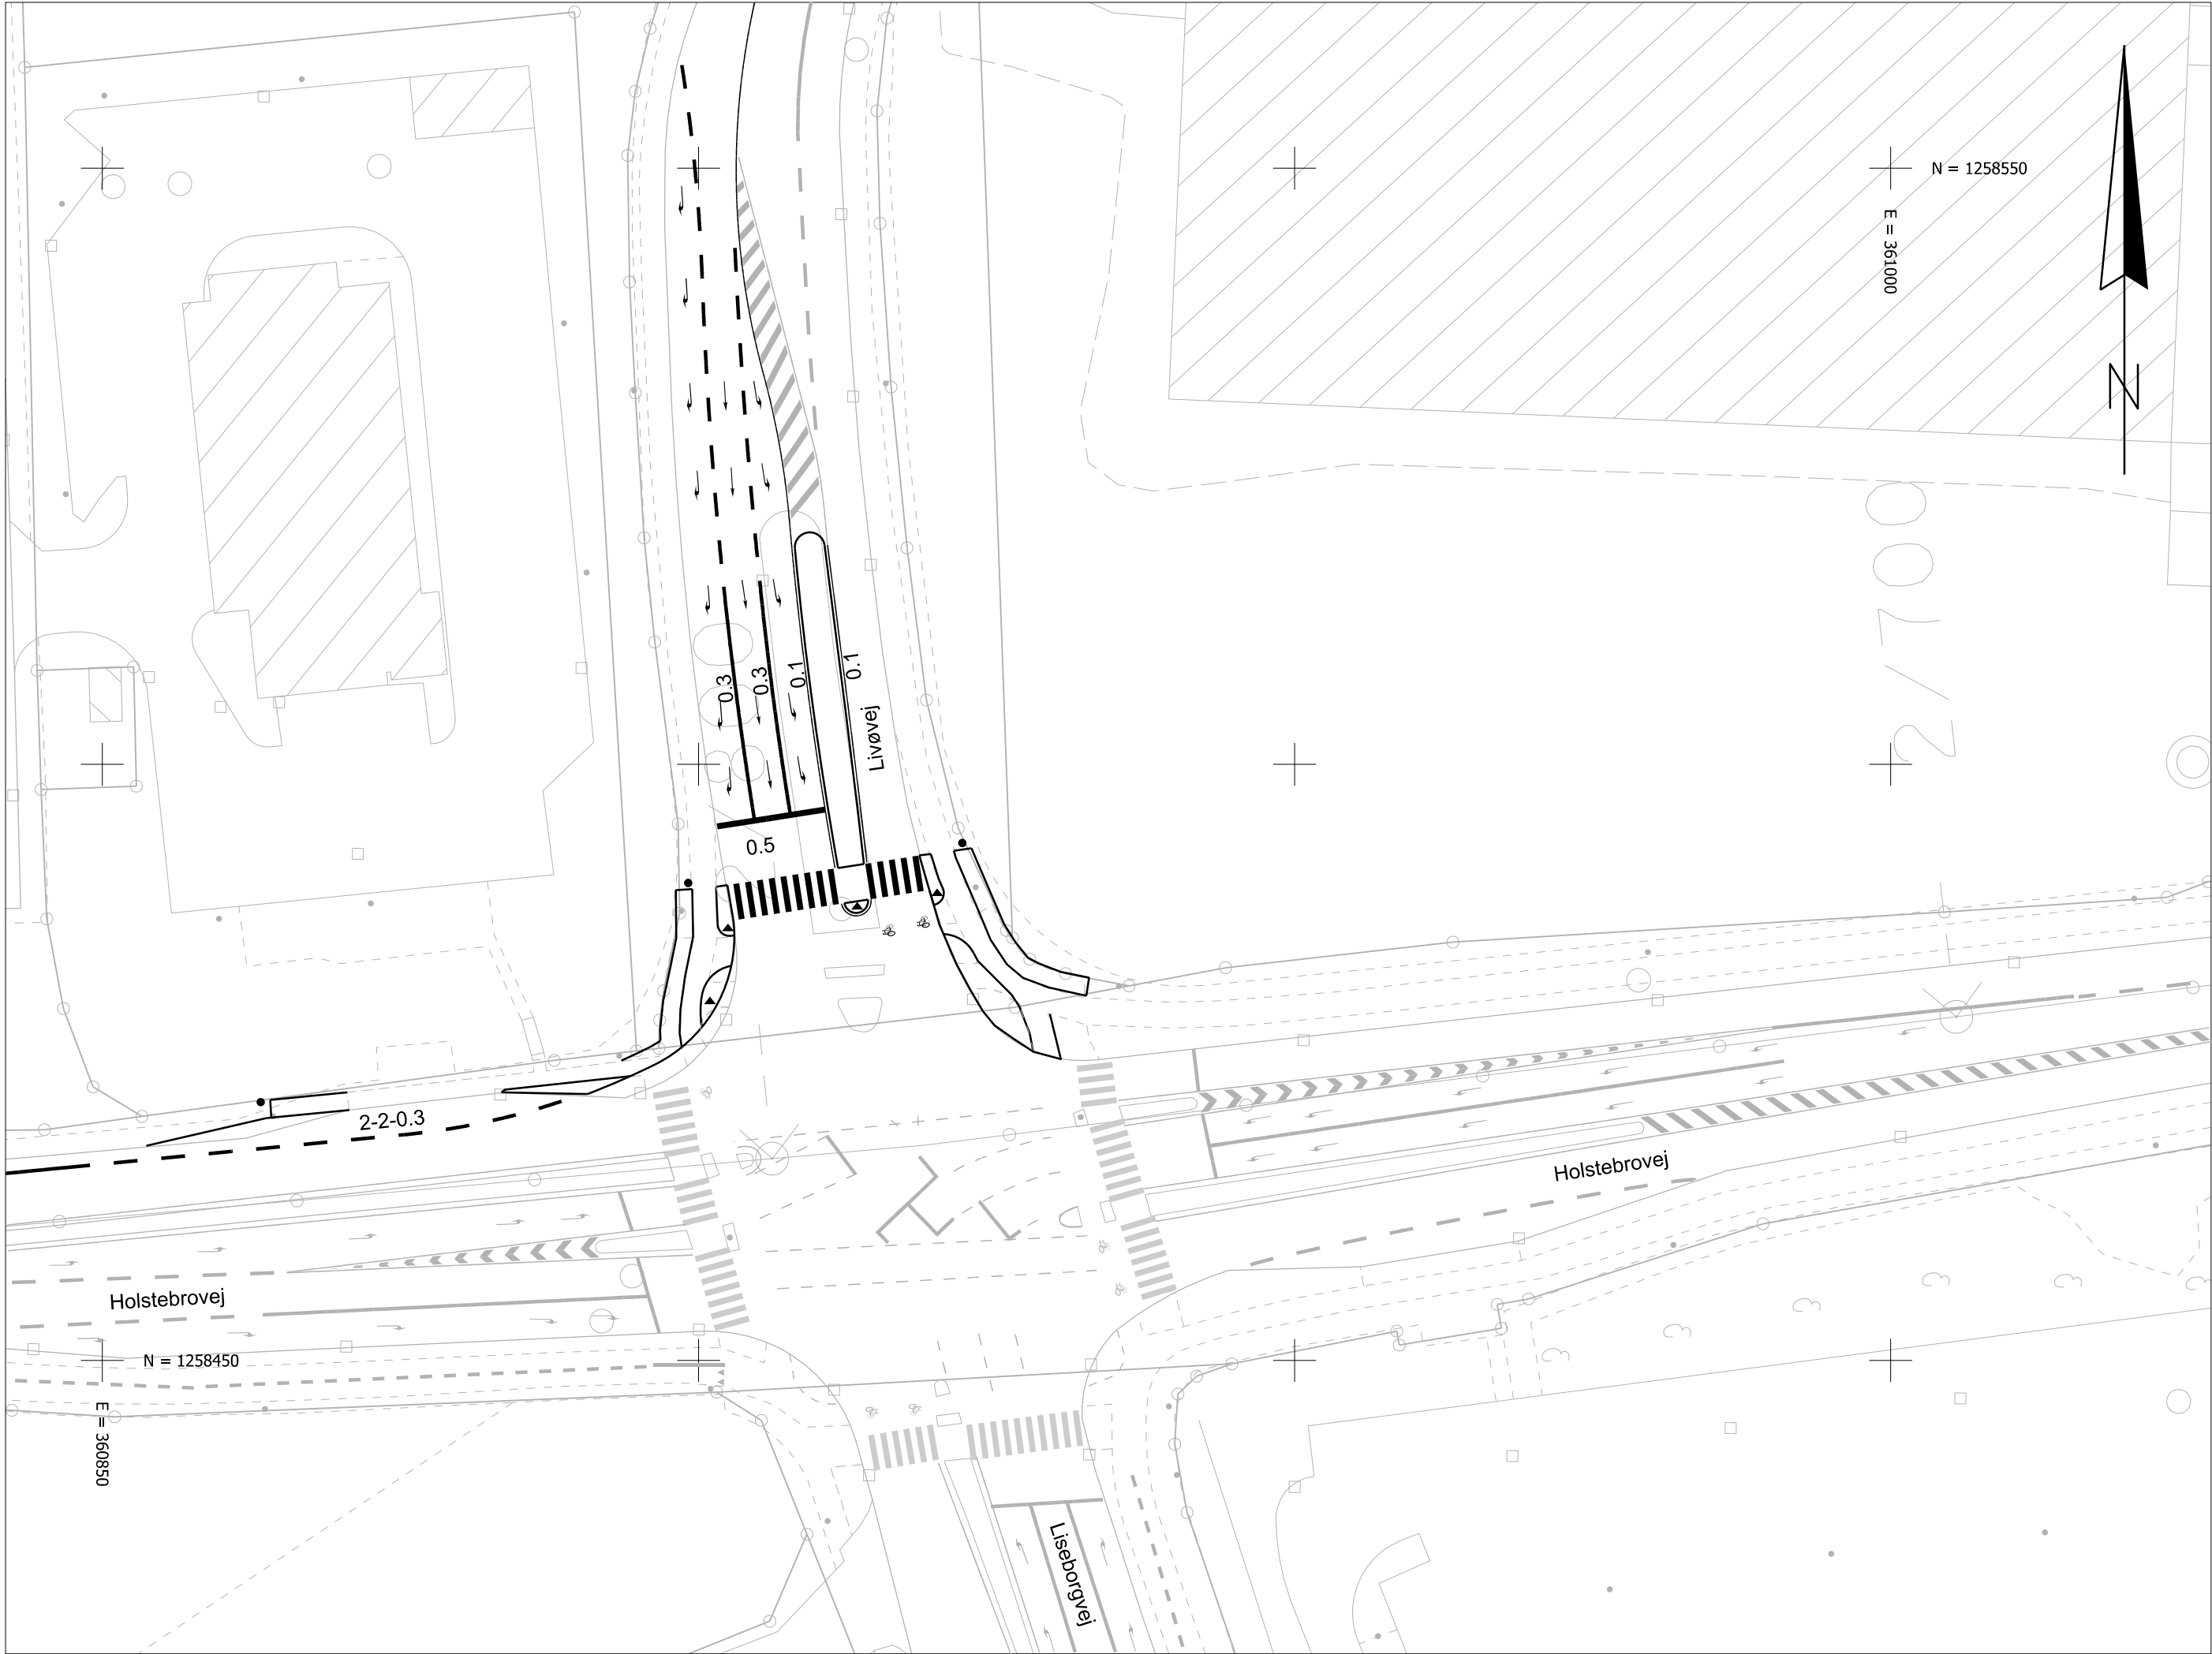

Signaturer:

- Nyt Projekt
- Fodgængerfelt
- Eksisterende afmærkning
- Belysningsmast flyttes
- Signalmast flyttes

KOORDINATSYSTEM: DKTM2
V:\Data\hldv\H41707\2_Forslagsfase\Linjeforslag_CAD\Detail\H41707_6001.dgn

H417 VIBORG - HOLSTEBRO

H41707 KRYDS OMBYGNING VED LIVØVEJ

Forslagsfase - Kørebaneafmærkning
Signalreguleret kryds
km. 2.800 - 2.700

1:500

Proj.	CPO	Tegnet	AKNU	Kontrol.	PBOS	Godk.	CWR	Dato	05.11.2014
-------	-----	--------	------	----------	------	-------	-----	------	------------



Tegn. nr. H41707-6001 Rev.