


Bilag 1. Lokaleoversigt

Samarbejdsaftale vedr. Ll. Sct. Hansgade 7-9 – 8800 Viborg

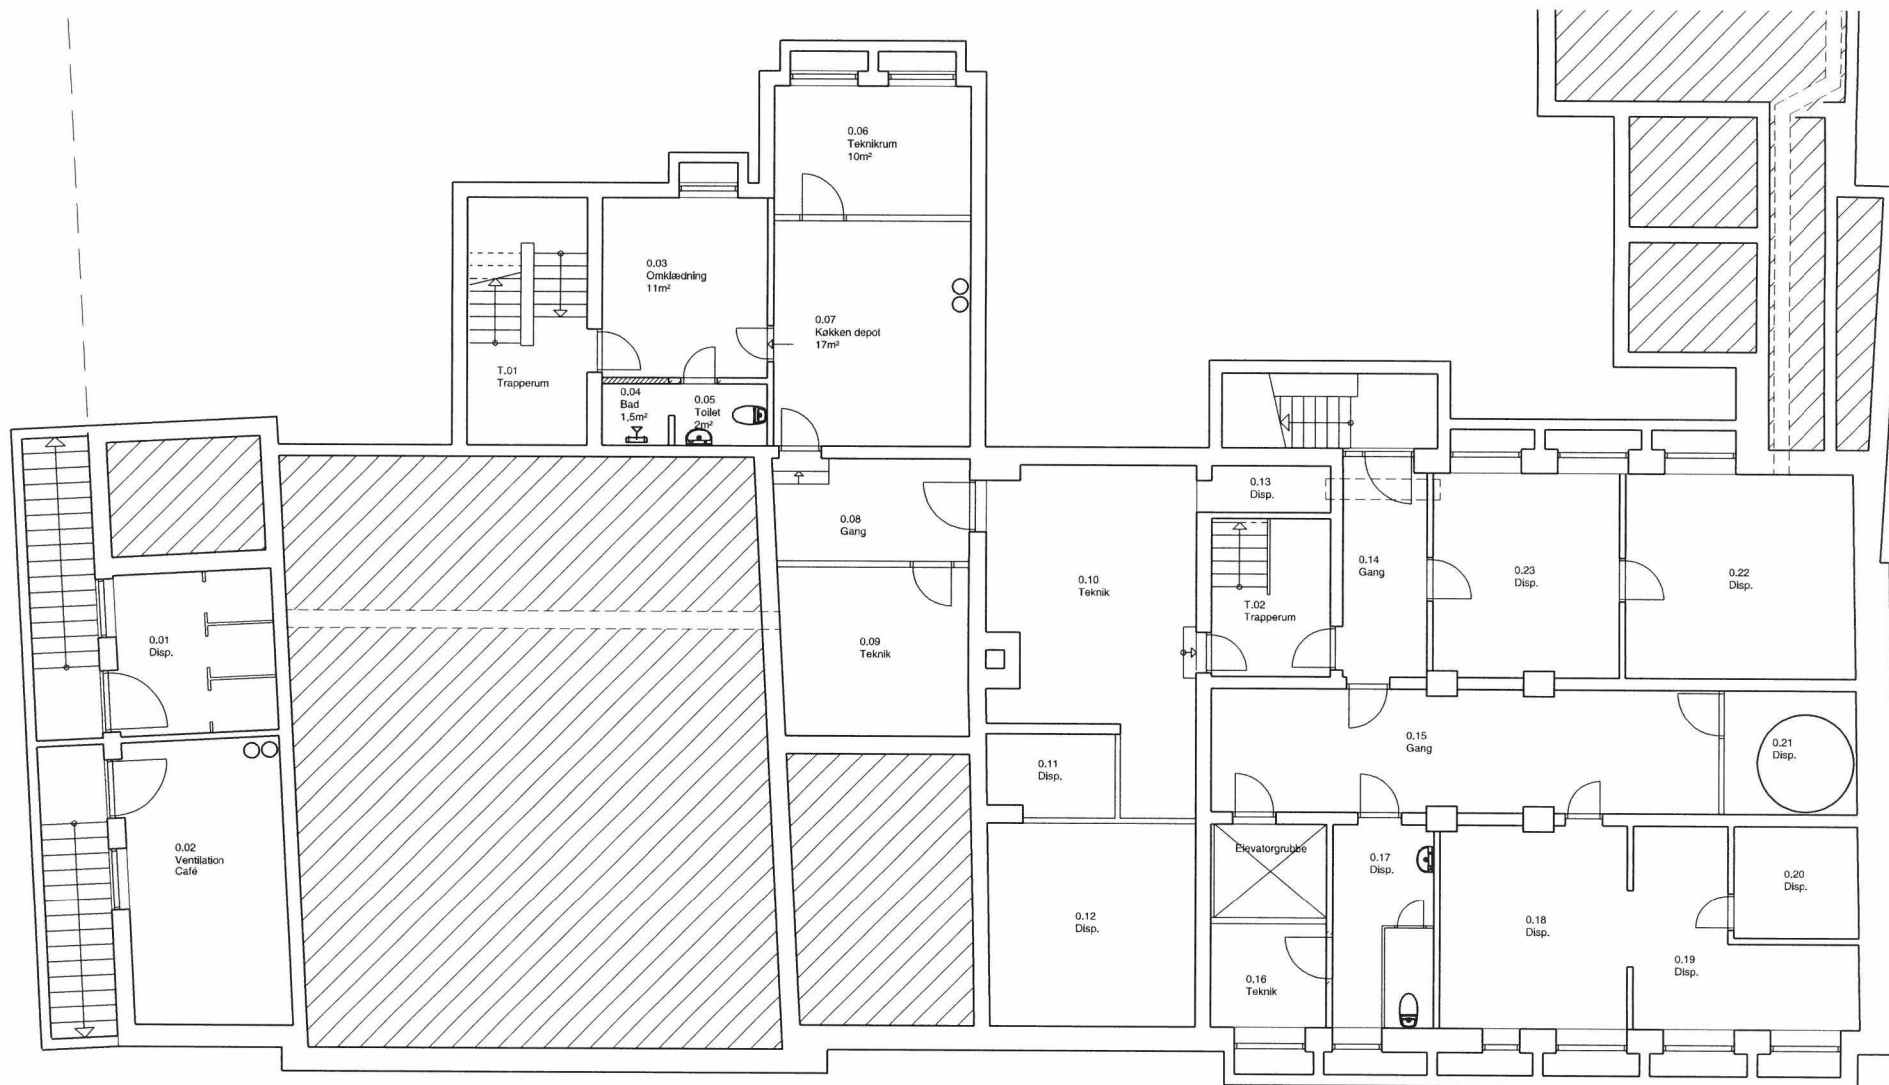

Viborg Kommune NYT BORGERHUS

KÆLDERPLAN FREMTIDIGE FORHOLD

Sags nr. 62668-D

Tegn./Udarb. PS /

Kontr.

Godk.

Mål 1:100

Dato 11.08.2006

Dokument nr.

Rev.



COWI A/S
Vesterbrogade 8
8800 Viborg

Telefon 98 79 69 00
Telefax 98 79 69 01
Mail: cowi@cowi.dk




KPF ARKITEKTER AS - MAA - MDB
Sparregade 2
8800 Viborg

Telefon 89 99 22 99
Telefax 86 62 71 20
Mail: kpf@kpf.as

Dokument nr.

Rev.

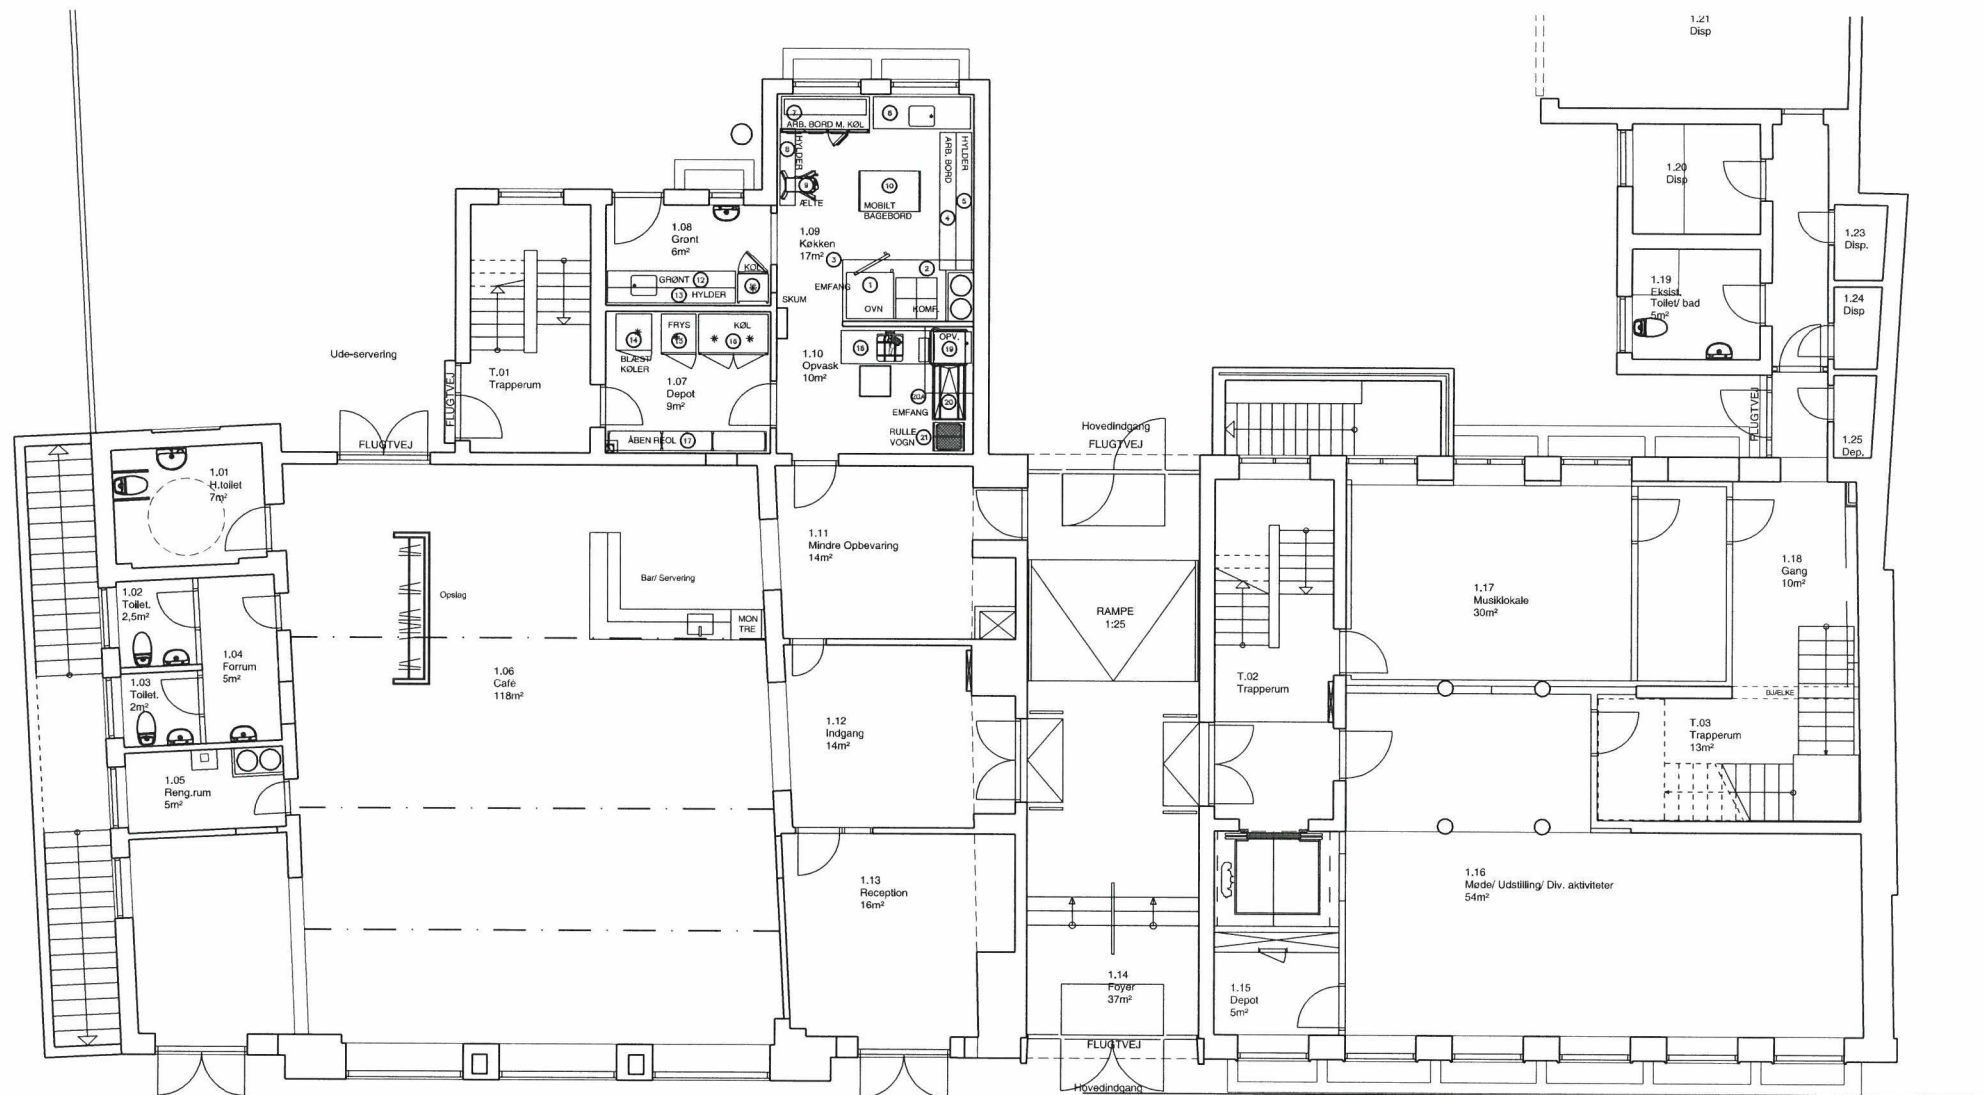

Viborg Kommune NYT BORGERHUS

STUEPLAN FREMTIDIGE FORHOLD



COWI A/S
Vesterbrogade 8
8800 Viborg

Telefon 98 79 69 00
Telefax 98 79 69 01
Mail: cowi@cowi.dk




KPF ARKITEKTER AS - MAA - MDB
Sparregade 2
8800 Viborg

Telefon 89 99 22 99
Telefax 86 62 71 20
Mail: kpf@kpf.as

Sags nr.	62668-D
Tegn./Udarb.	PS /
Kontr.	
Godk.	
Mål	1:100
Dato	11.08.2006
Dokument nr.	
Rev.	

Dokument nr.	
Rev.	

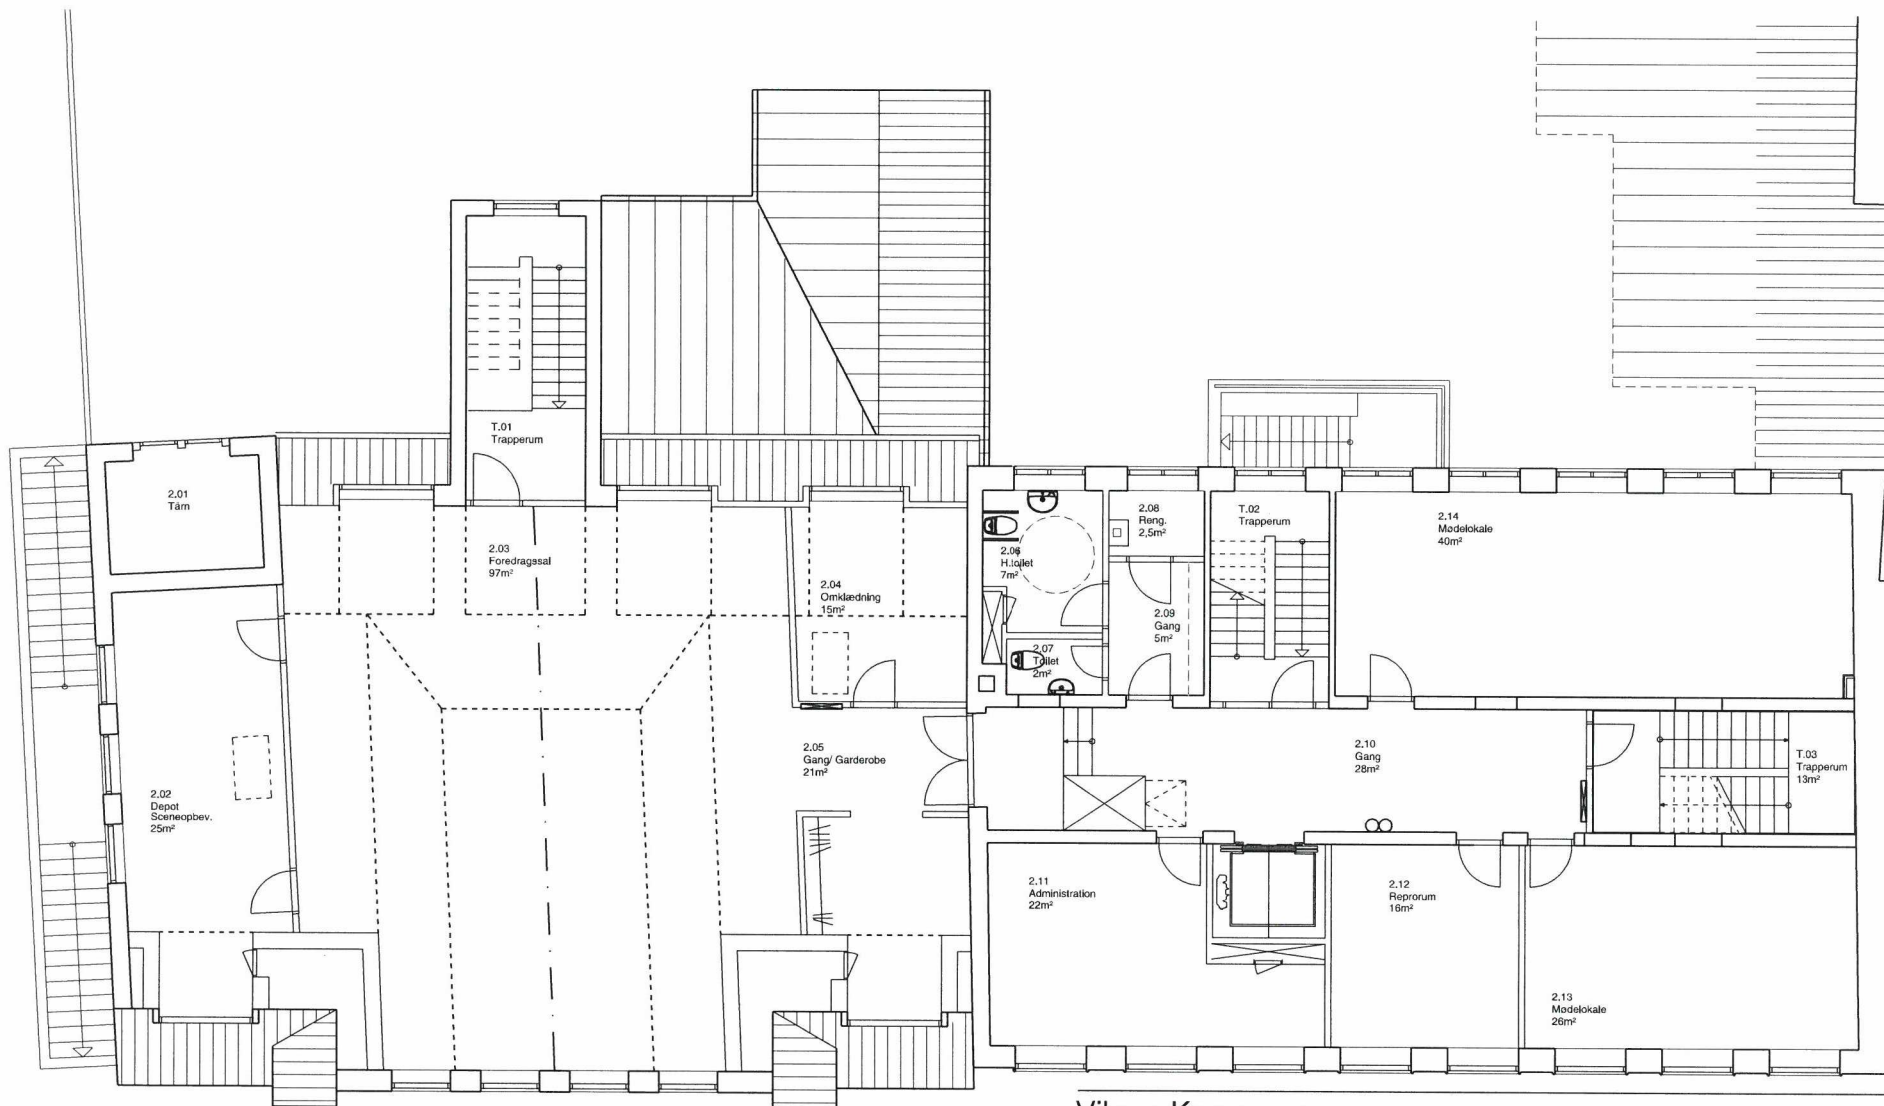

Viborg Kommune NYT BORGERHUS

1. SALSPLAN FREMTIDIGE FORHOLD

Sags nr.	62668-D
Tegn./Udarb.	PS /
Kontr.	
Godk.	
Mål	1:100
Dato	11.08.2006
Dokument nr.	
Rev.	



COWI A/S
Vesterbrogade 8
8800 Viborg


Telefon 98 79 69 00
Telefax 98 79 69 01
Mail: cowi@cowi.dk



KPF ARKITEKTER AS - MAA - MDB
Sparregade 2
8800 Viborg

Telefon 89 99 22 99
Telefax 86 62 71 20
Mail: kpf@kpf.as

Dokument nr.	
Rev.	

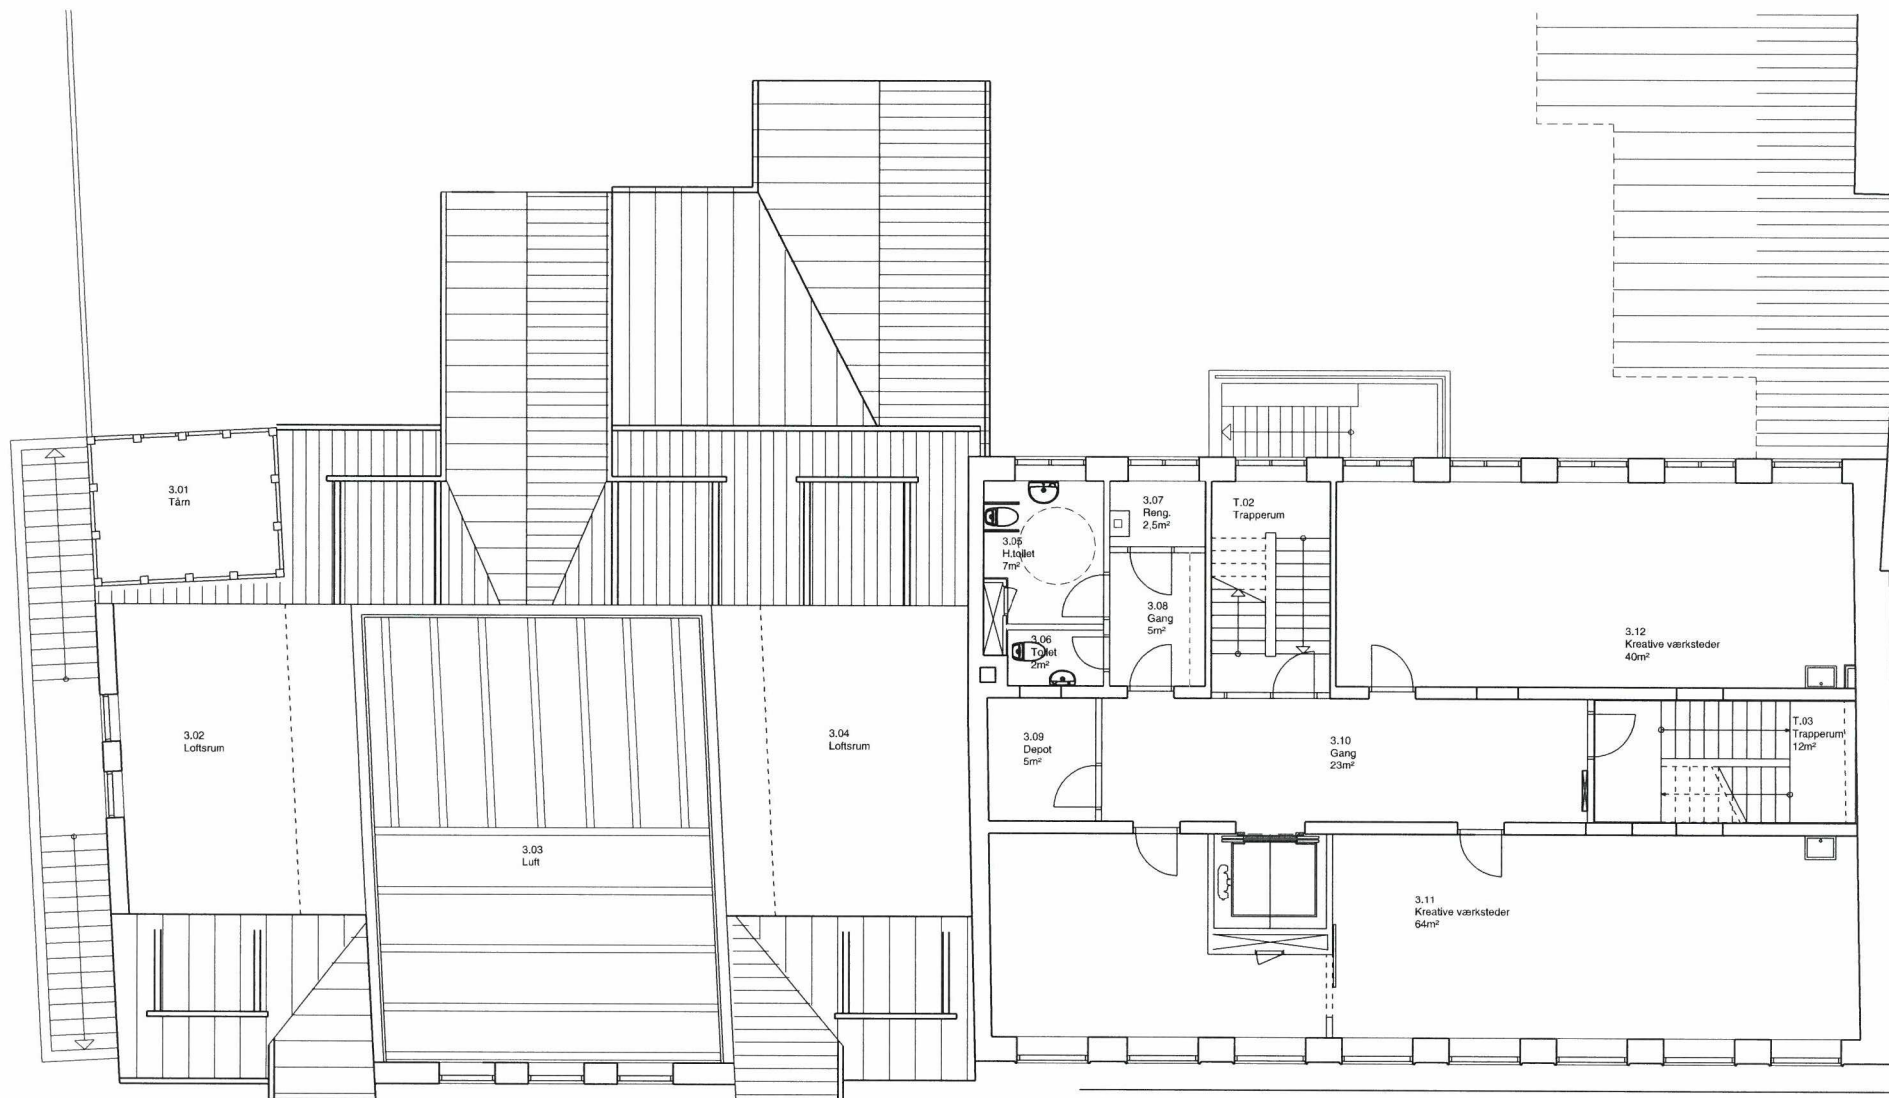

Viborg Kommune NYT BORGERHUS

2. SALSPLAN FREMTIDIGE FORHOLD

Sags nr.	62668-D
Tegn./Udarb.	PS /
Kontr.	
Godk.	
Mål	1:100
Dato	11.08.2006
Dokument nr.	
Rev.	



COWI A/S
Vesterbrogade 8
8800 Viborg

Telefon 98 79 69 00
Telefax 98 79 69 01
Mail: cowi@cowi.dk



KPF ARKITEKTER AS - MAA - MDB
Sparregade 2
8800 Viborg

Telefon 89 99 22 99
Telefax 86 62 71 20
Mail: kpf@kpf.as

Dokument nr.	
Rev.	

