KUBER

TIL OPHOLD OG LÆ
PÅ STOREGADE I BJERRINGBRO


Forslaget til opholdskuber er udarbejdet af LABLAND architects i samarbejde med følgegruppen for Helhedsplanen for Bjerringbro X og Viborg Kommune.

LABLAND ARCHITECTS

VIBORG KOMMUNE

KUBER

PLACERINGER 1:1000

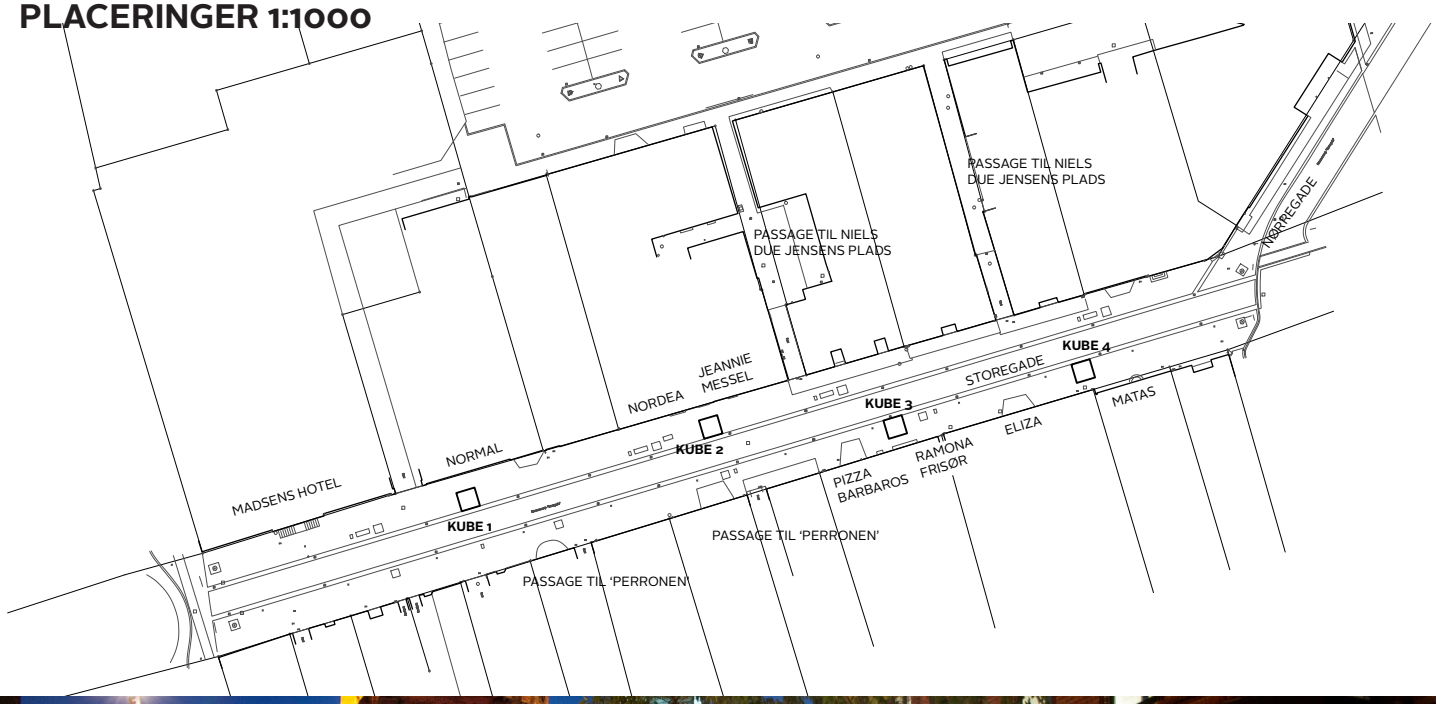



Eksempel fra Sct Knuds Torv Aarhus

I Storegade placeres 4 'Kuber', som er et standardprodukt fra G9. Kuberne tilpasses indenfor geometriens rammer til følgegruppens og handelens ønsker om at skabe bedre mulighed for ophold og læ i Storegade. Kubernes rammer er ens og de udstyres alle med LED-lys i toppen.

Kuberne er placeret ved besigtigelse i Storegade med repræsentanter fra handelstandsforeningen, Viborg Kommune og LABLAND architects. Placeringerne er udvalgt ud fra en helhedsbetragtning, hvor der bl.a. er set på, at opnå en fornuftig fordeling udover gadens udstrækning og at kuberne fortrinsvis placeres foran opgange og facader uden vinduer.


Kuberne placeres bagved gadens vandrende og der bliver således minimal chance for påkørsel. I Storegade har nogle butikker markiser af forskellig udstrækning. Disse er forsøgt indberegnet i placering, men der kan forekomme mindre placeringsjusteringer i længderetning af vejen. Dette sker i forbindelse med afsætning med landinspektør.

Kuber fastgøres enten ved at forbore huller i stellet, så det kan skrues fast, eller ved brug af vinkelbeslag. Alle 4 kuber etableres med strømudtag.

OVERSLAG:


Kube 1 +2	200.000 kr
Kube 3 incl projektering.	125.000 kr
Kube 4 incl projektering	125.000 kr
Etablering/anlæg	15.000 kr
El-arbejder og Tilslutningsbidrag	60.000 kr
Uforudsete 10%	50.000 kr
I alt, ex moms	**575.000 kr**

KUBE 1 + 2

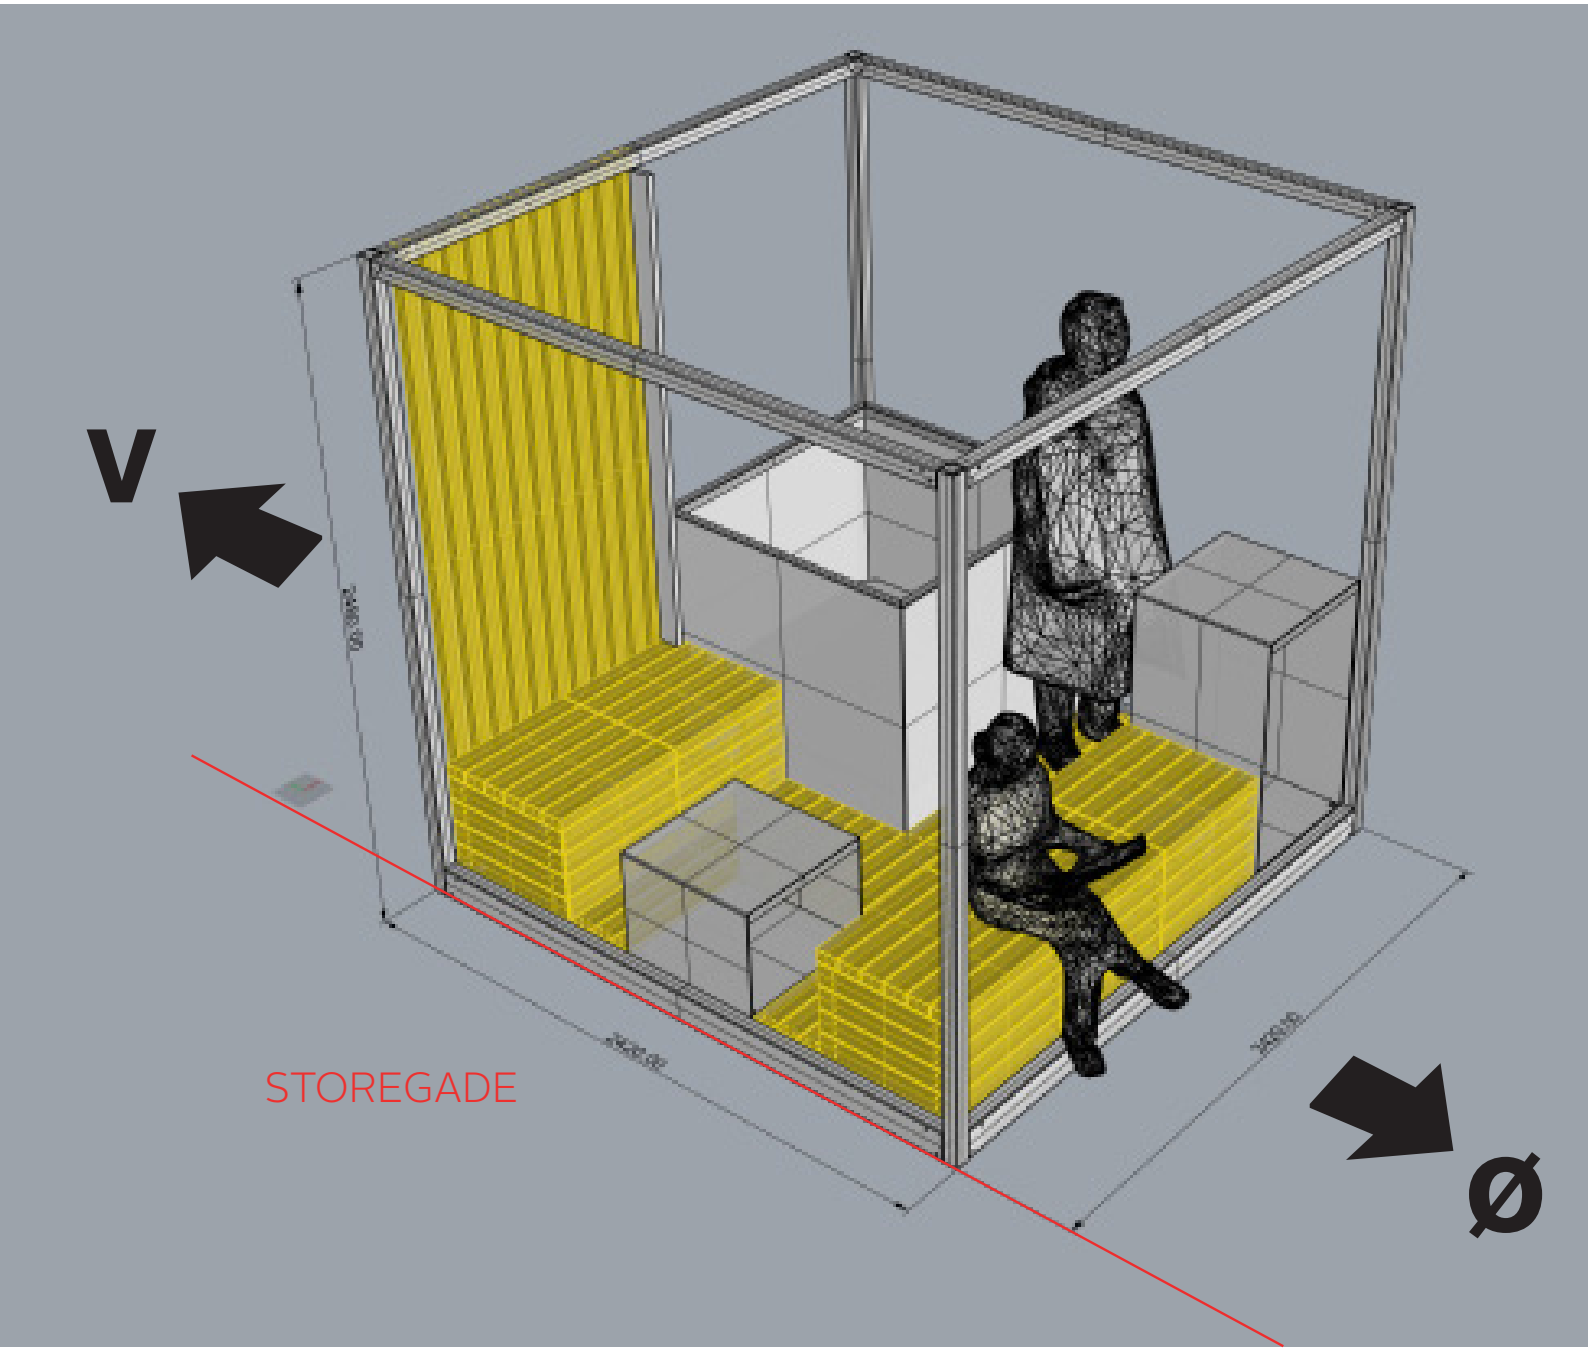


KUBE 1 + 2 ligger meget tæt op af type-produktet fra G9. Kuberne rummer 2 siddeplinte, 2 borde og en plante-kumme. Plantekasse samt borde er som kubens ramme i sort pulverlakeret stål, mens plinte udføres i træ samt LED belysning i toppen af kuberne. Der suppleres med træespalier mod vest for at bremse vinden. I plantekassen udplantes Prunus Subhirtella 'autumnalis' flerstammede 350-400 mTk.

KUBE 3

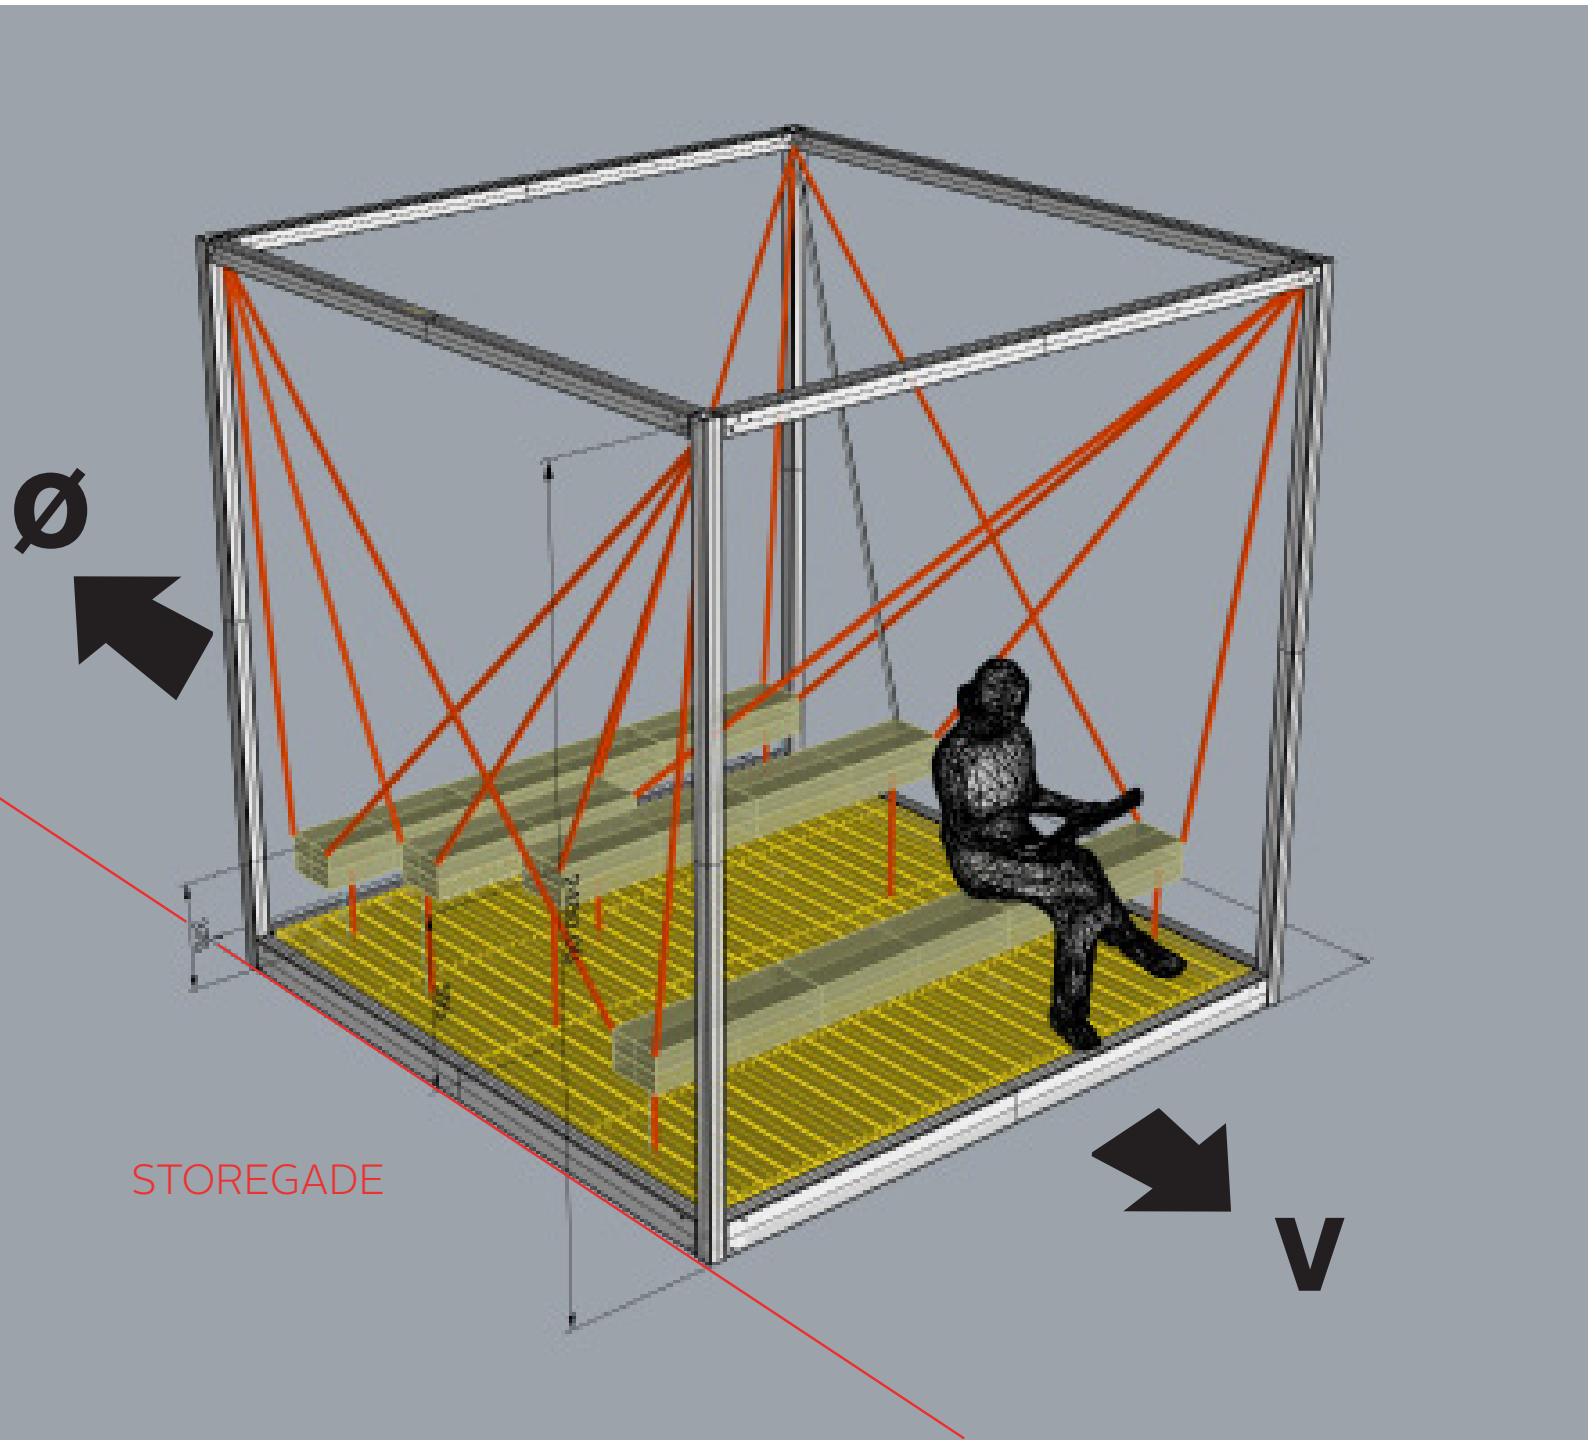

I KUBE 3 er inventaret hængende træplinte, man kan vugge med. Plintene hænger i varierende højder og er fastgjort til bunden, så der er begrænset bevægelse i plintene. Plintene må have et max udsving på 10 cm. De variede højder og længder medfører forskellige måder at opholde sig på plintene både som individ og gruppe. Kuben er pulverlakeret sort, i stål og træbeklædninger på gulv og plint, samt LED belysning i toppen af kuben.

KUBE 4

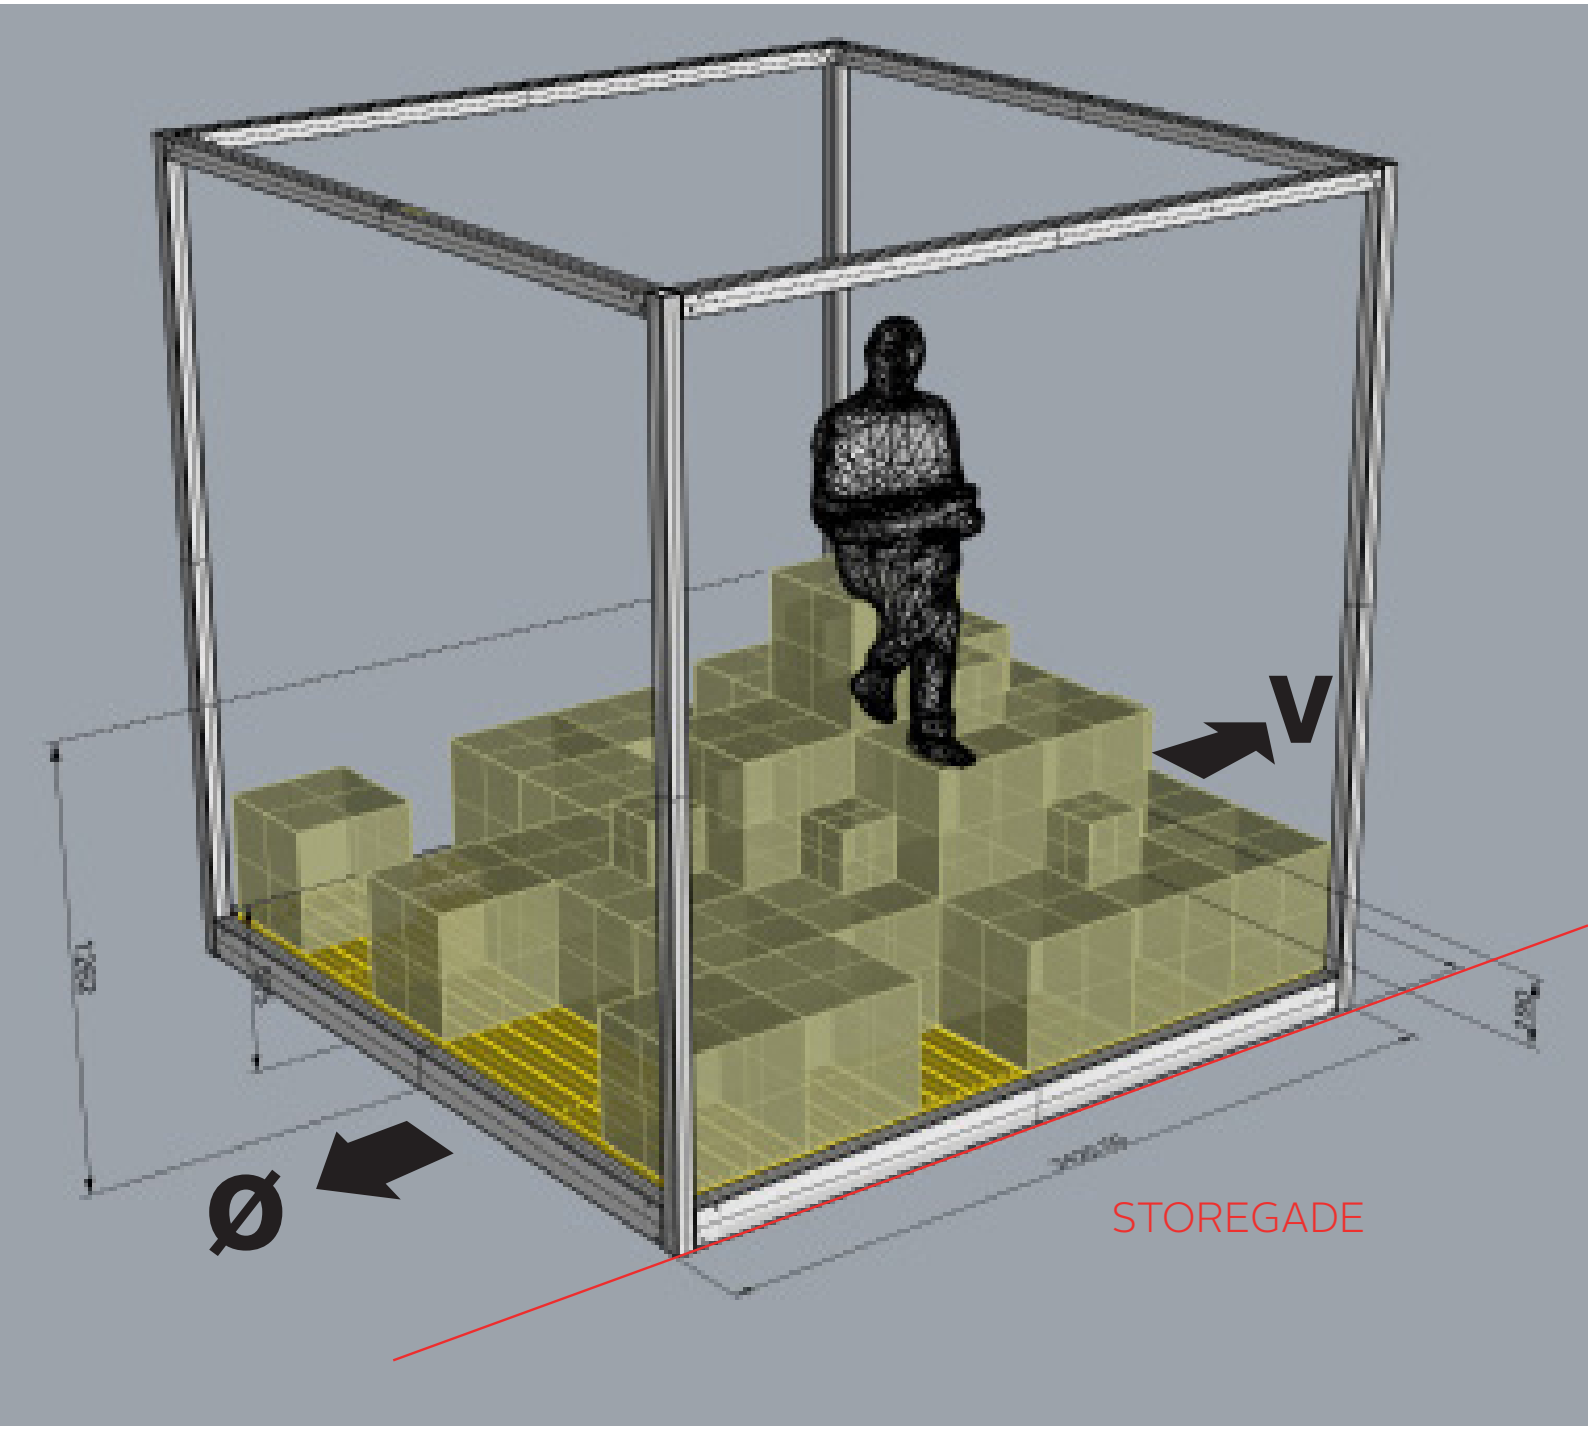

I KUBE 4 er inventaret et ukurant trappelandskab til ophold. Kuben har et centralt toppunkt der kan fungere som vindafskærmning fra alle retninger, men med den stejleste side mod vest for effektiv afskærmning fra den dominerende vindretning. Trappelandskabet opfordrer til sociale uformelle møder hvor trappen både er siddeplads, bord, armlæn mm.

Kubens ydre afgrænsning er i stål pulverlakeret sort og massiv- eller træbeklædning på gulv og 'trappe' samt LED belysning i toppen af kuben..

.