Tange Søvej 51

Projektet omfatter opførelse af beboelsesbygning med carport.

Bygningen opføres i teglsten med tag i tagpap. Vinduer i træ alu.

Arealforhold:
Grundens areal 16037 m2

Bebygget areal 386,10 m2
heraf.

Beboelse ny 213,50 m2
Garage 52,80 m2
Redskabsrum 21,20 m2
Overdækket 48,60 m2

Tilbygning til ekst. garage 50 m2

Ekst. udhus bygning 2 154 m2 (nedrives)
Ekst. bolig 164 m2 (nedrives)
Ekst. garage bygning 3 60 m2 (fremtidig 110 m2)
Ekst udhus bygning 4 160 m2 (nedrives)
Ekst udhus bygning 6 8 m2 (nedrives)

Etageareal: 386,10 - 35 = 351,10 m2
Bebyggelsesgrad = 2,19 %

Højdeforhold
Overkant sokkel i kote relativ M DVR90
Terrænregulering overstiger ikke 50 cm i forhold til byggemodnet terræn.


Brandforhold.
Vinduer med redningsåbning er vist med "R"
Der opsættes brandalarm med batteribackup i køkken alrum

Ventilation.
Nilan kofort 300 genvinding med ½ luftskifte pr. time

Energi.
Bygningen opvarmes via Jordvarme
og opfylder energirammen for BR2015.

Niveaufri adgang ved alle udvendige døre. (max. 25mm i niveauforskel)

Tegningsoversigt		
Nr.	Tegning	Dato
A101	Forside	07-02-2017
A102	Grundplan 1-100	07-02-2017
A103	Grundplan målplan	07-02-2017
A106	Snit AA	07-02-2017
A107	Snit BB	07-02-2017
A108	Facader	07-02-2017
A109	Situationsplan	07-02-2017
A110	Situationsplan fremtidig	02/22/17
A111	Beskrivelse	07-02-2017

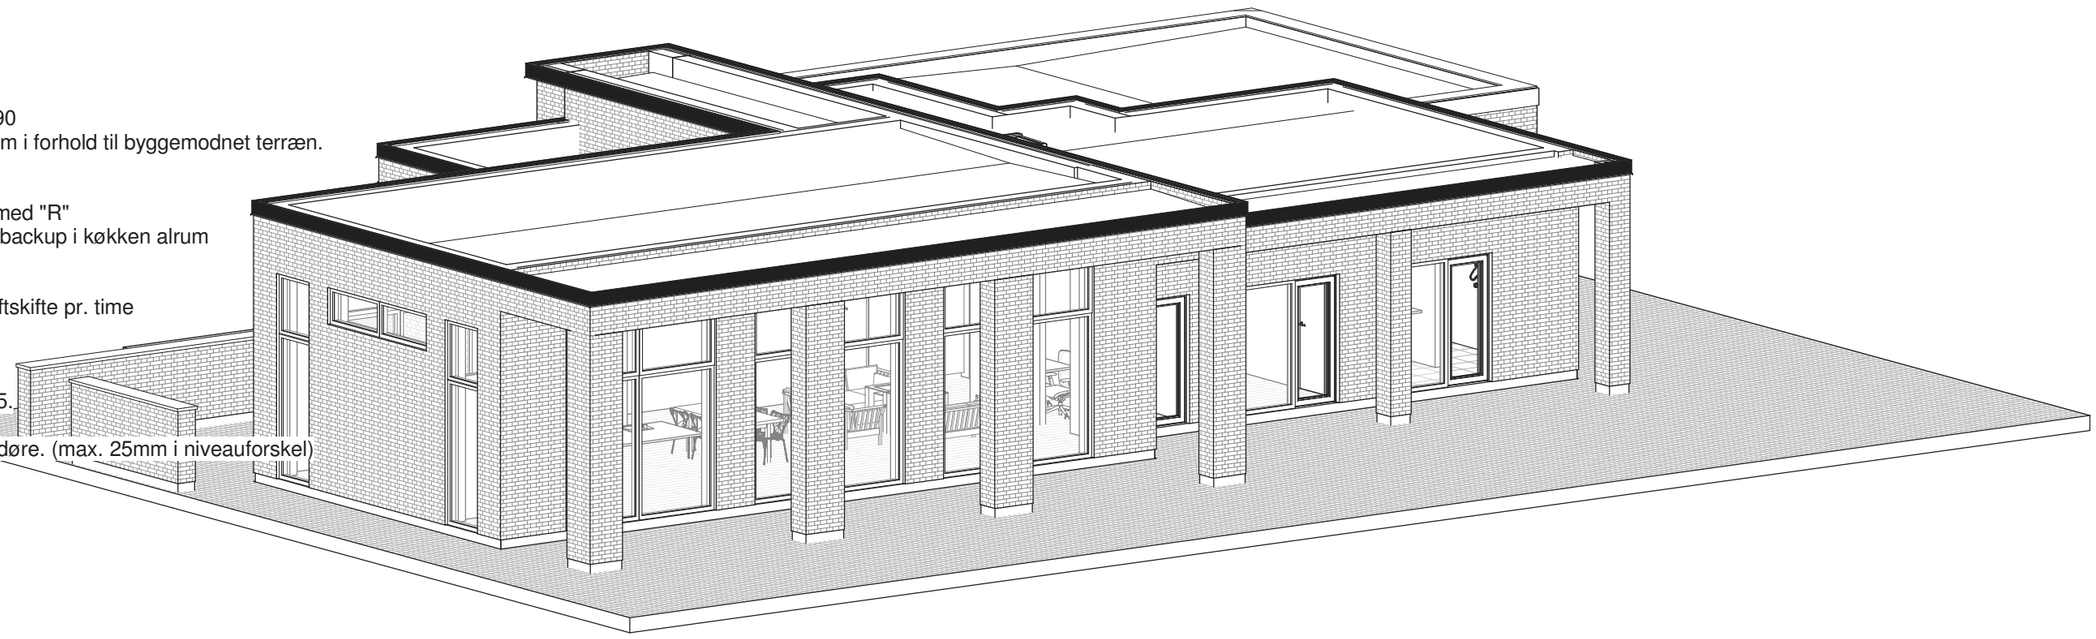

Tegning	Projekt		Dato
Forside	Tange Søvej 51, 8850 Bjerringbro	Mål	22.02.2017

Bygherre: Lis & Carsten Johansen mail: cajtransport@live.dk tlf: 40109700

Sted: Tange Søvej 51, 8850 Bjerringbro

Lundvej 14, 8800 Viborg Kontor A3
Tlf. 26187440. E-mail: dn@evokon.dk

Tegn. nr. A101