



16 BOLIGER I SJÆLLANDSGADE - MEJERIGRUNDEN






FØRSTE SAL 1:150



ANDEN SAL 1:150

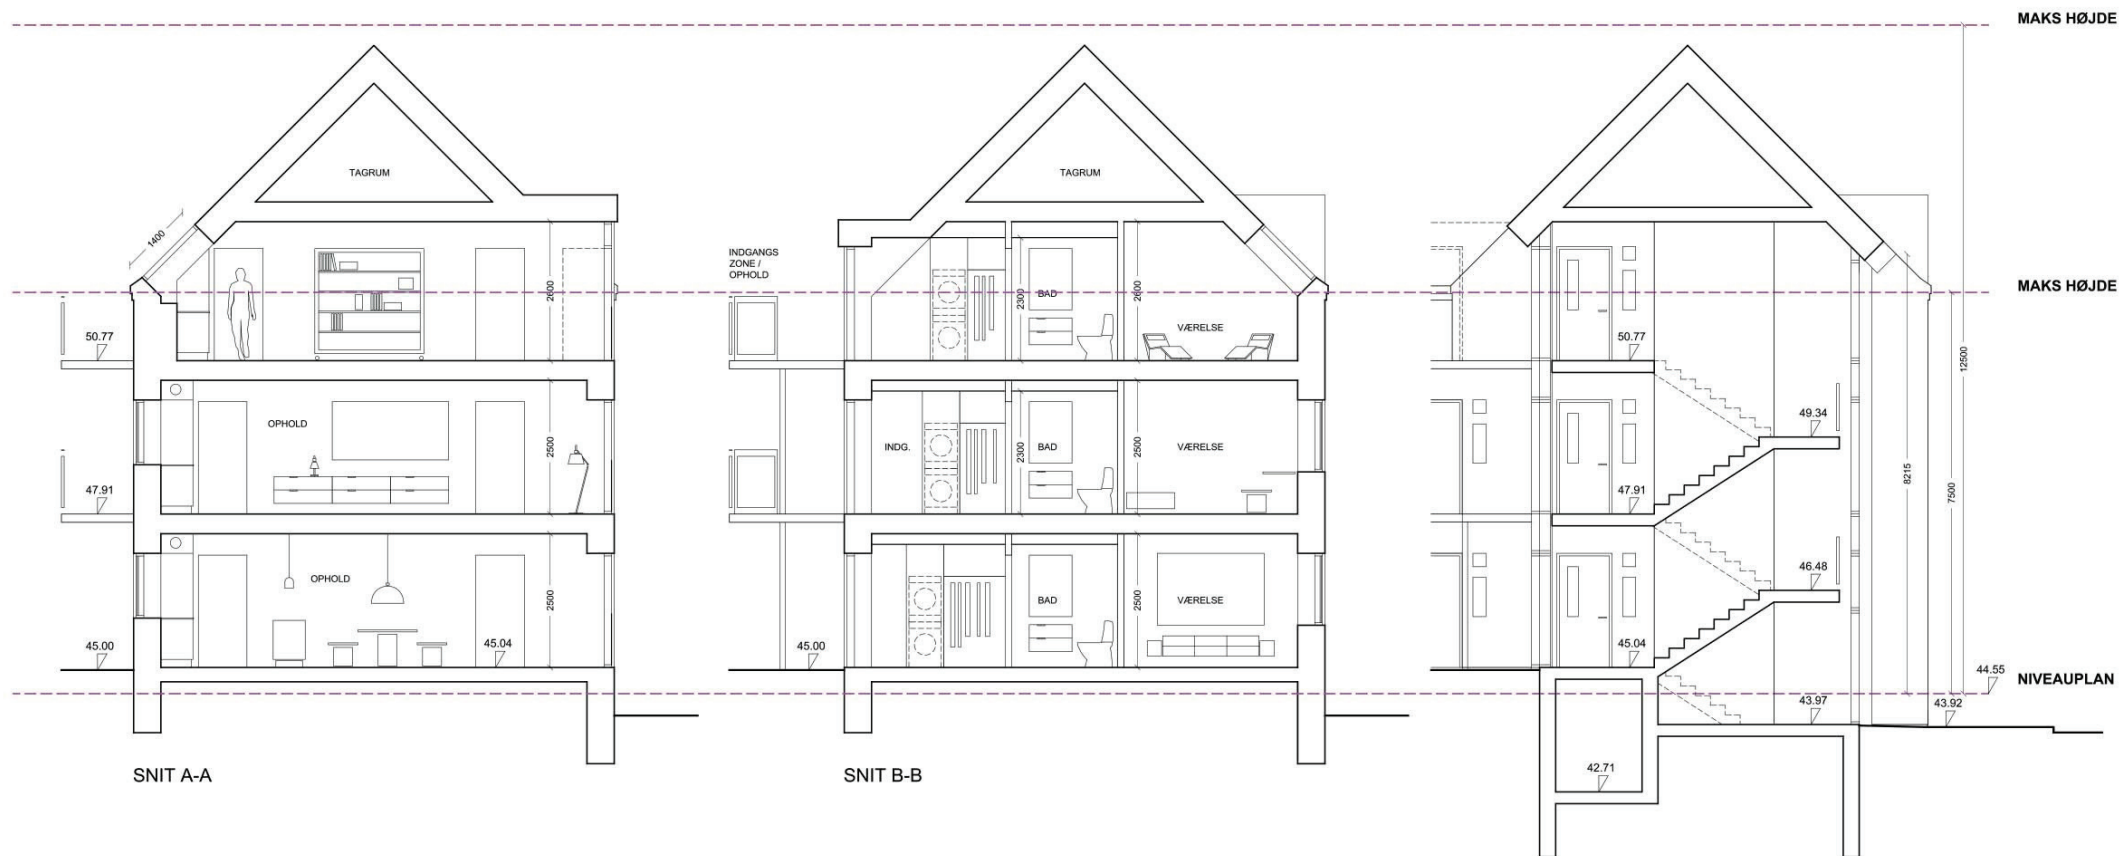

TVÆRSNIT GENNEM BOLIGER 1:100



SYDFACADE MOD SJÆLLANDSGADE 1:150



ØSTFACADE MOD BOYESGADE 1:150

