

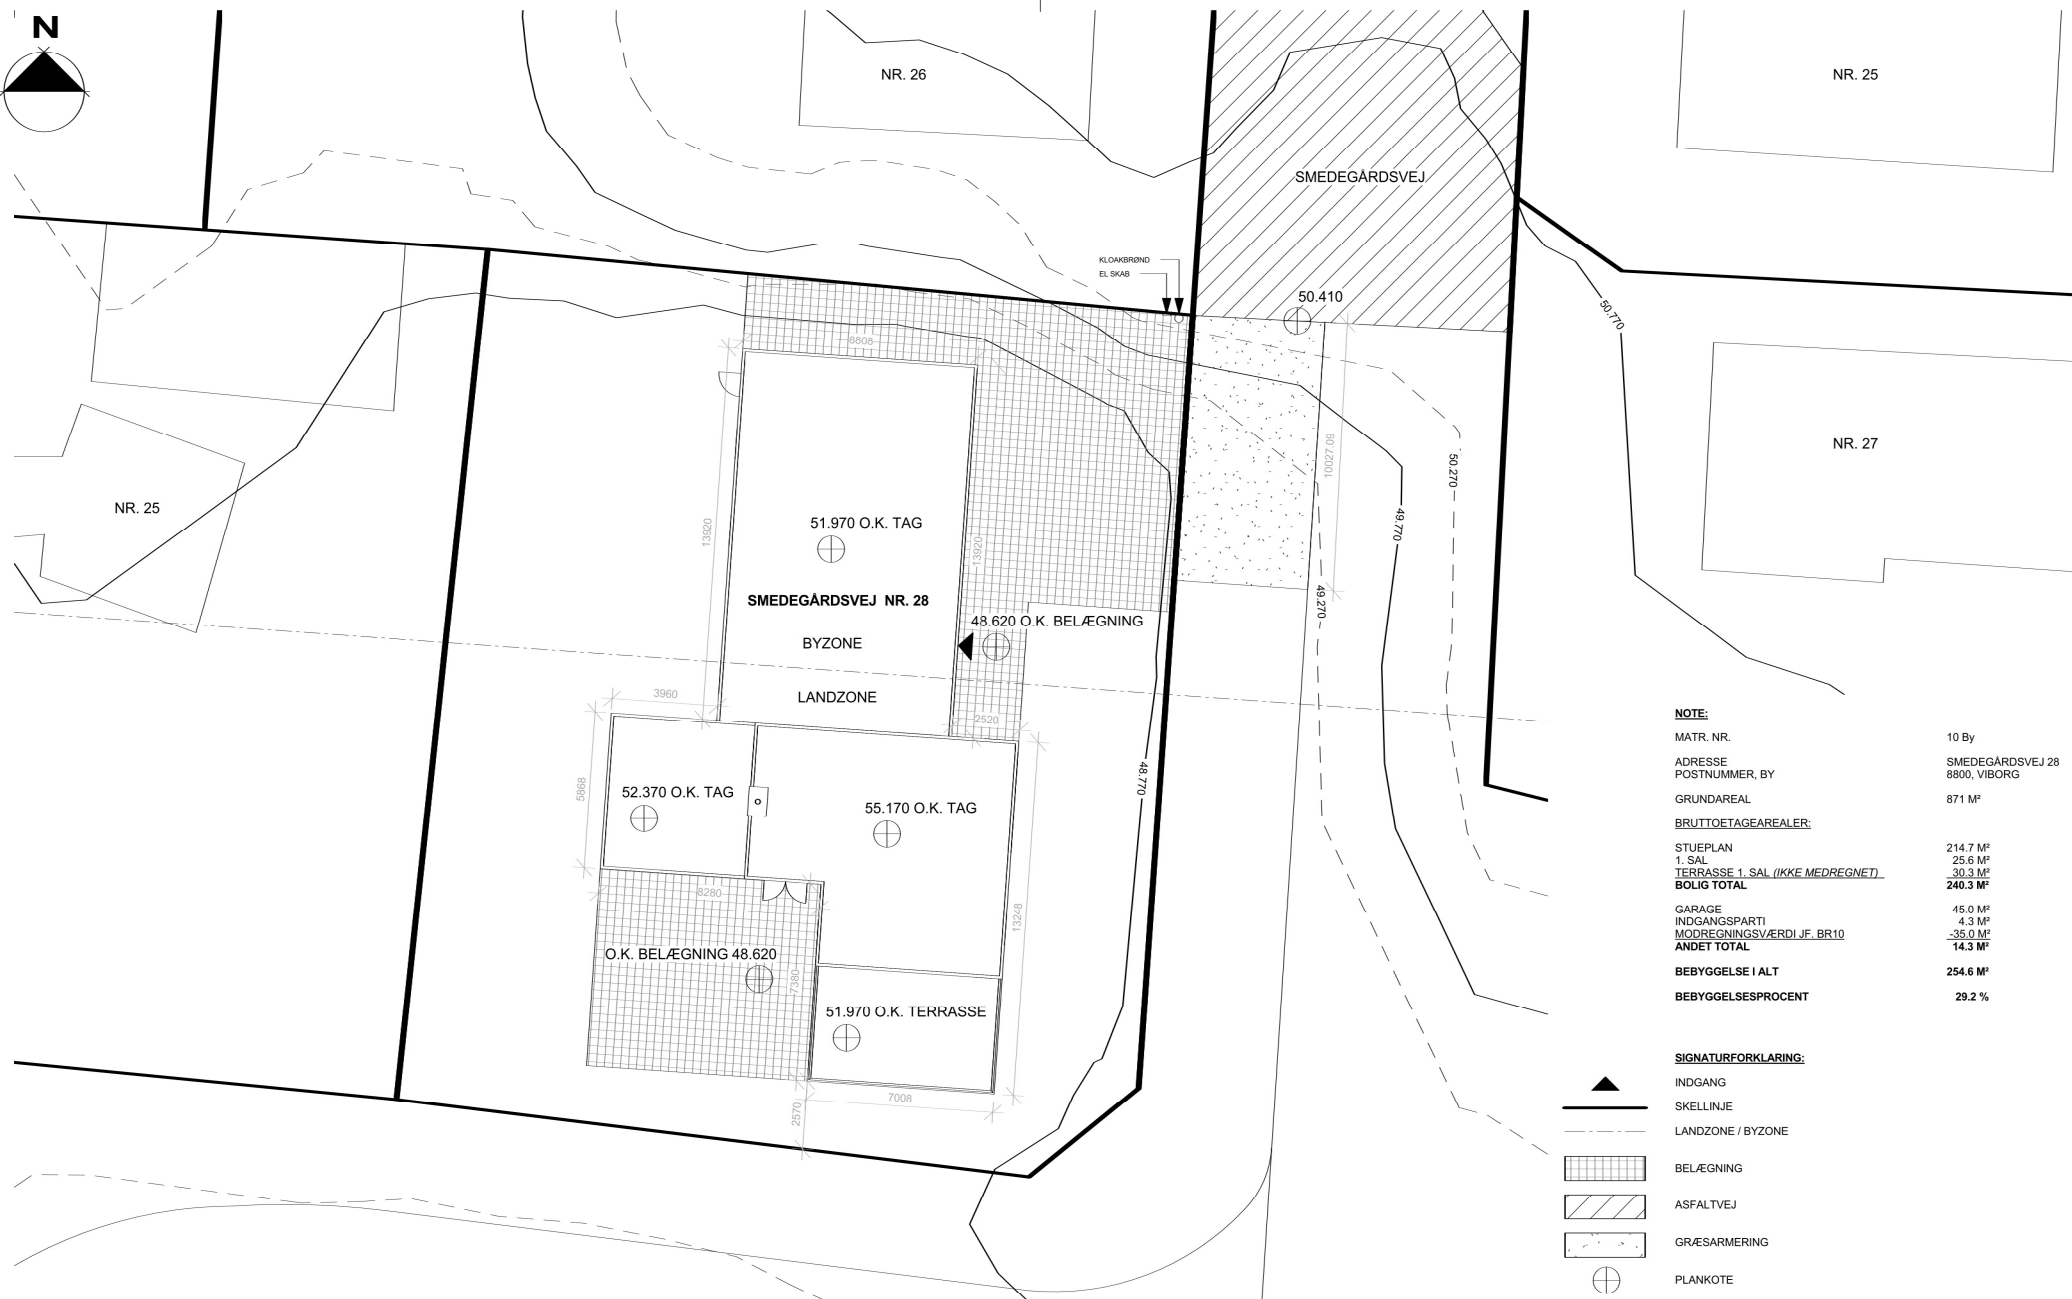



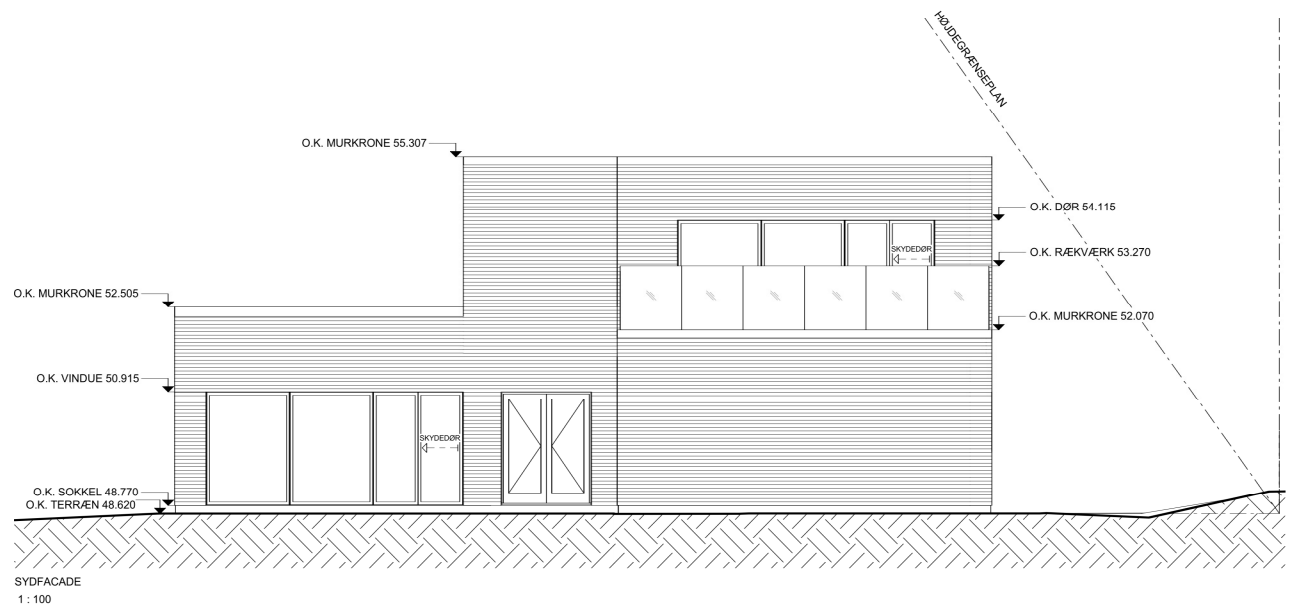


PLANKOTE

AN.1.TE

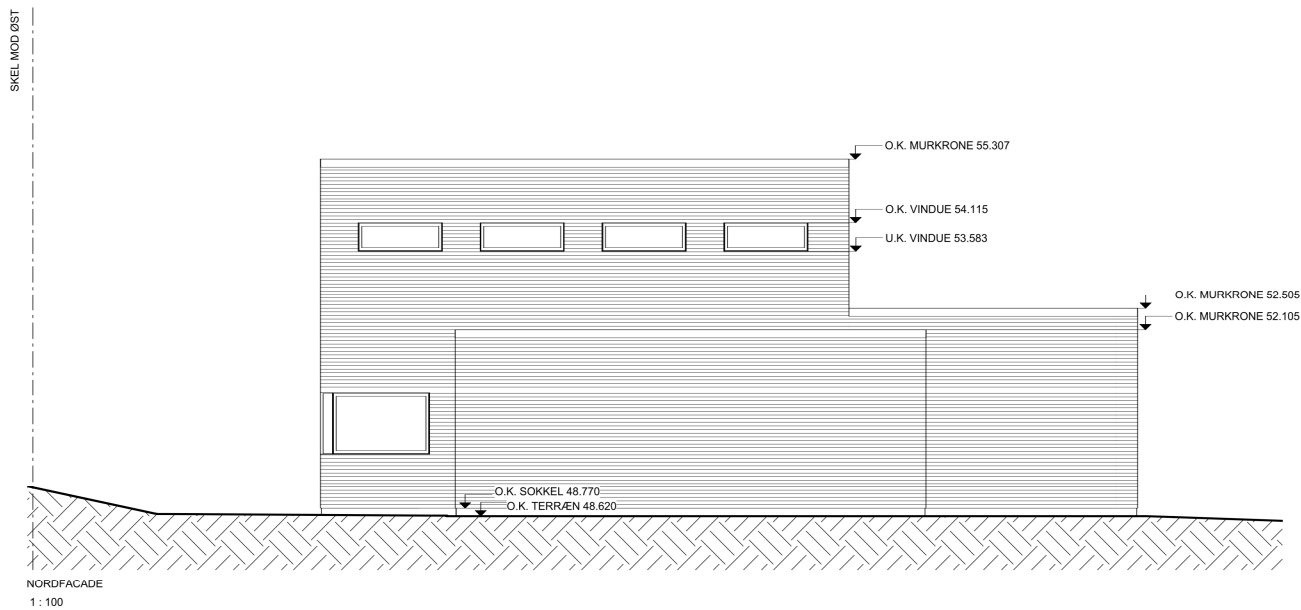

Sag	SMEDEGÅRDSVEJ 28, 8800 VIBORG				
Emne	NORD- OG SYDFACADE				
Tegnet af:	KTC	Kontr. af:	KA	Dato:	09-12-2013
Mål:	1 : 100		Sags nr.	1638	
● BIRCH & SVENNING A/S ARKITEKTER M.A.A ALLEGADE 45 8700 HORSENS T: 75 62 64 55 bos@bos-ark.dk www.birch-svenning.dk					Tegn. nr. AN.2.01

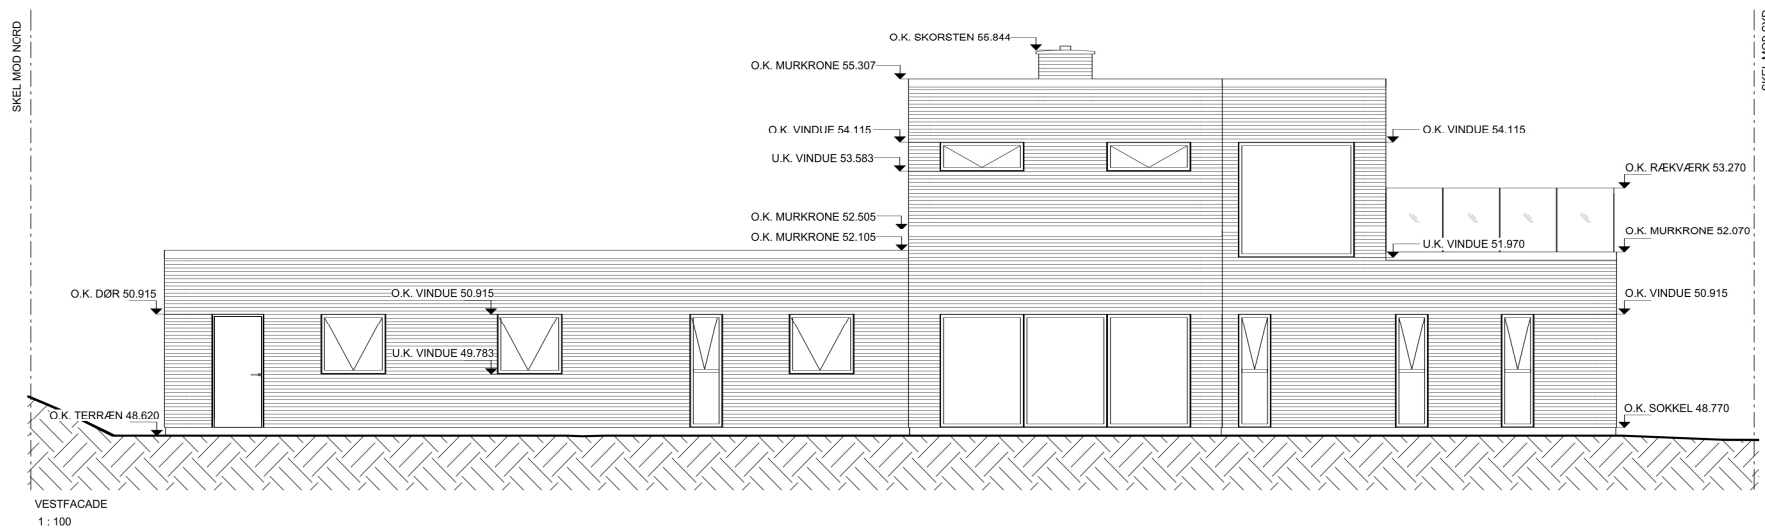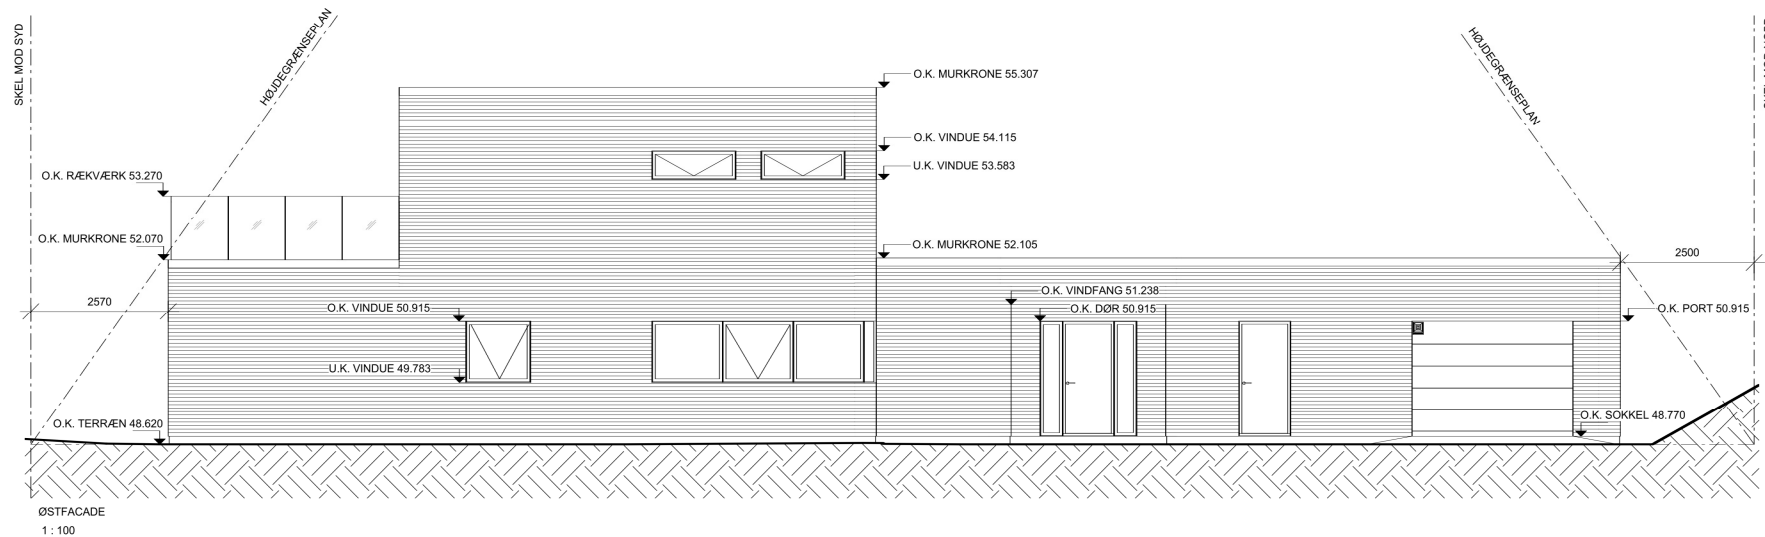

Sag	SMEDEGÅRDSVEJ 28, 8800 VIBORG				
Emne	ØST- OG VESTFACADE				
Tegnet af:	KTC	Kontr. af:	KA	Dato:	09-12-2013
Mål:	1:100	Sags nr.	1638		
BIRCH & SVENNING A/S ARKITEKTER M.A.A. ALLEGADE 45 8700 HORSENS T: 75 62 64 55 bos@bos-ark.dk www.birch-svenning.dk					Tegn. nr. AN.2.02