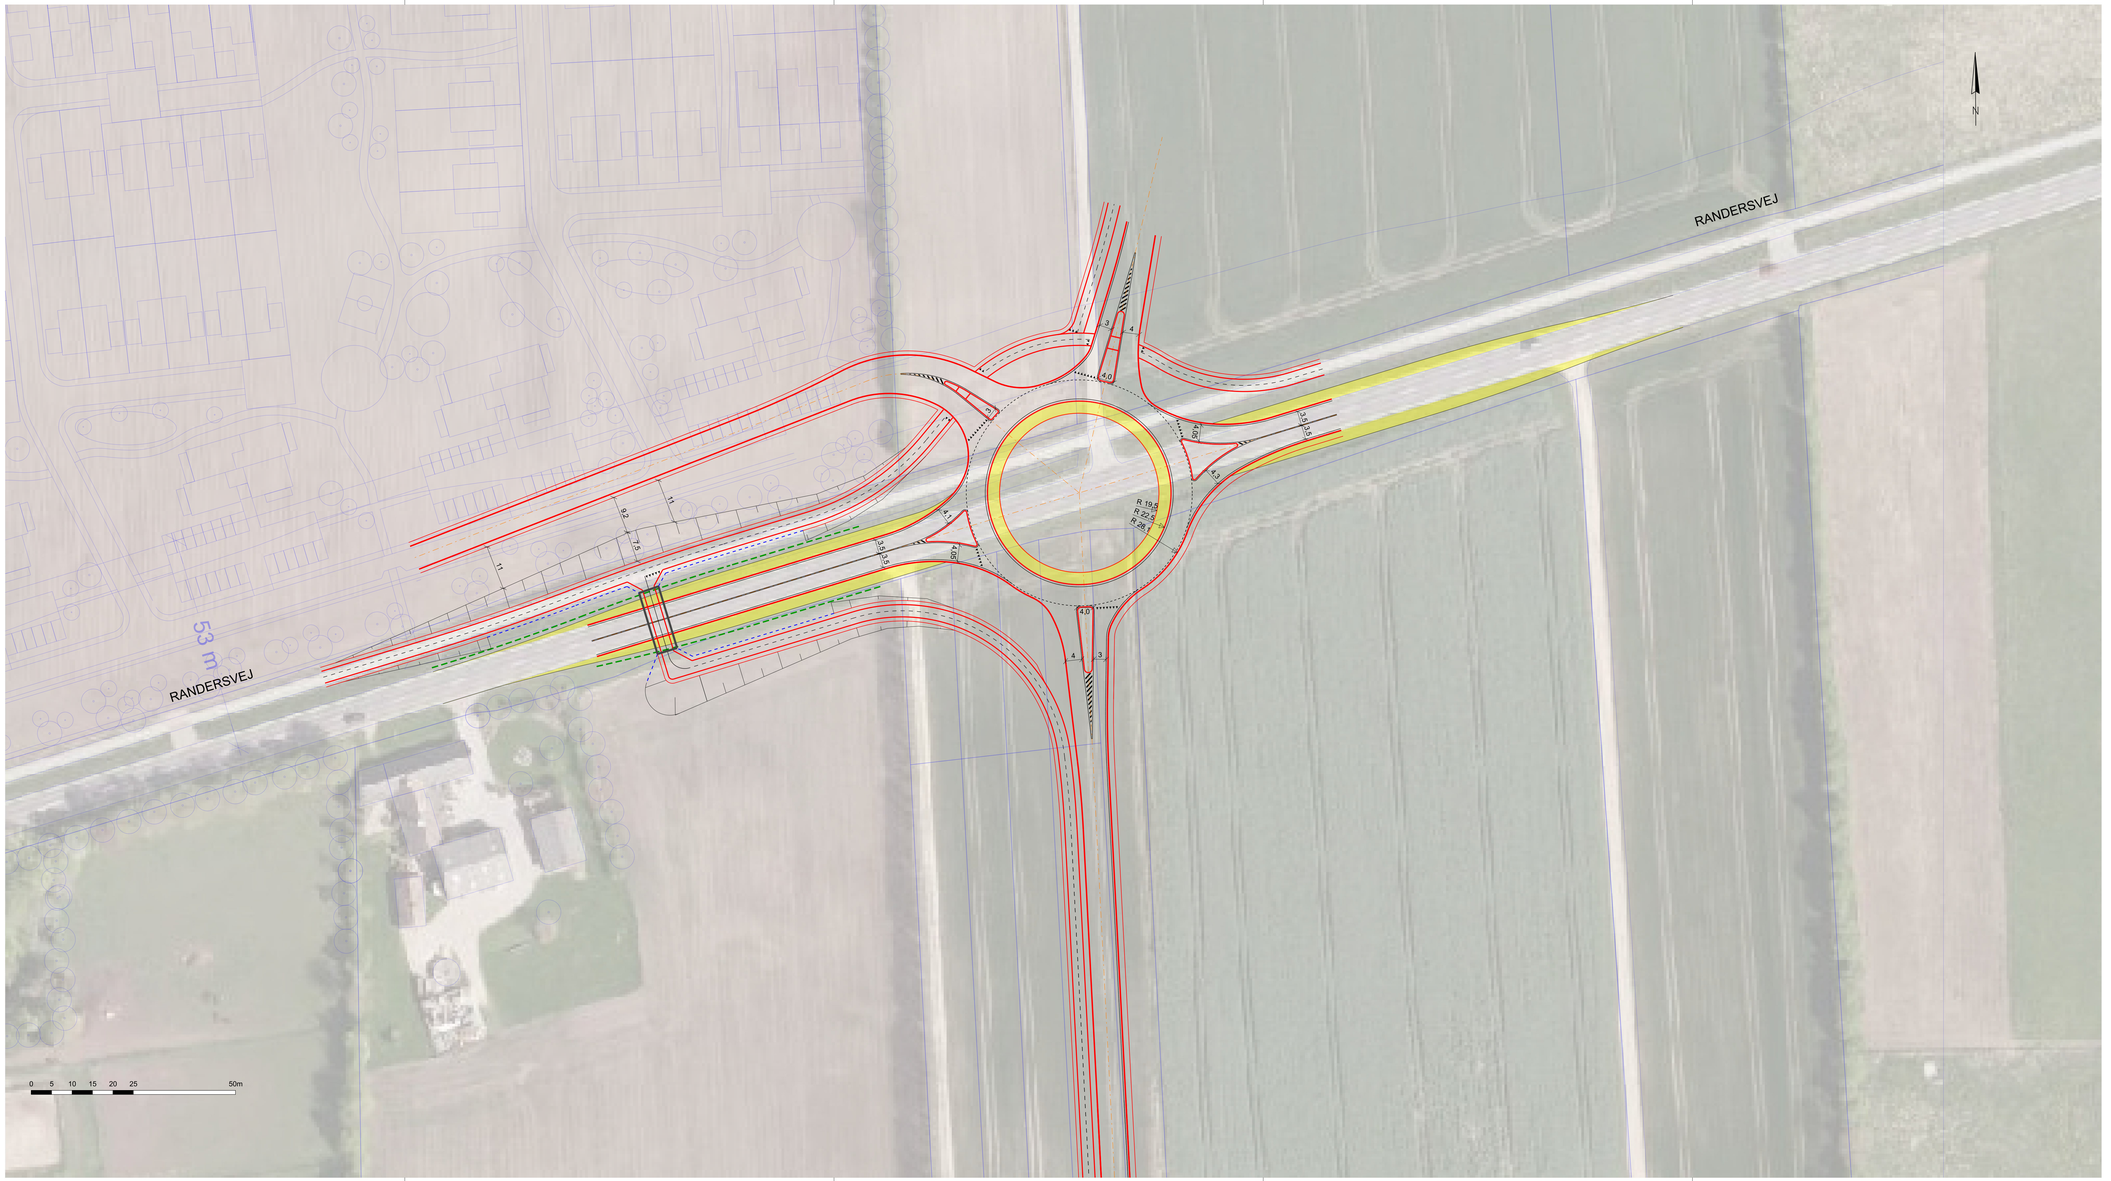


NOTE:

Ubenævnte mål er i meter

H-TV-4001 A

SIGNATURER:

- Helhedsplan / matrikelskel
- Nyt vejprojekt
- Areal tages i brug ved omdannelse fra 1- til 2-sporet rundkørsel
- Tunnelkonstruktion
- Støttemur
- Autoværn
- Skråning, a=2

FORELØBIGT TRYK

Rev.	Dato	Tegn.	Kontrol.	Godk.
	2020-01-10	SLNI		

RAMBØLL
Olof Palmes Allé 22
DK-8200 Århus N
Tlf. +45 5161 1000
www.ramboll.dk

Projektnr. 1100038462 Mål 1:500

Viborg Kommune
Skiltepojektering af rundkørsel og veje i Taphede

Vejplan
Rundkørsel v. Randersvej

Tegning nr. H-TV-4001 A

Rev.