
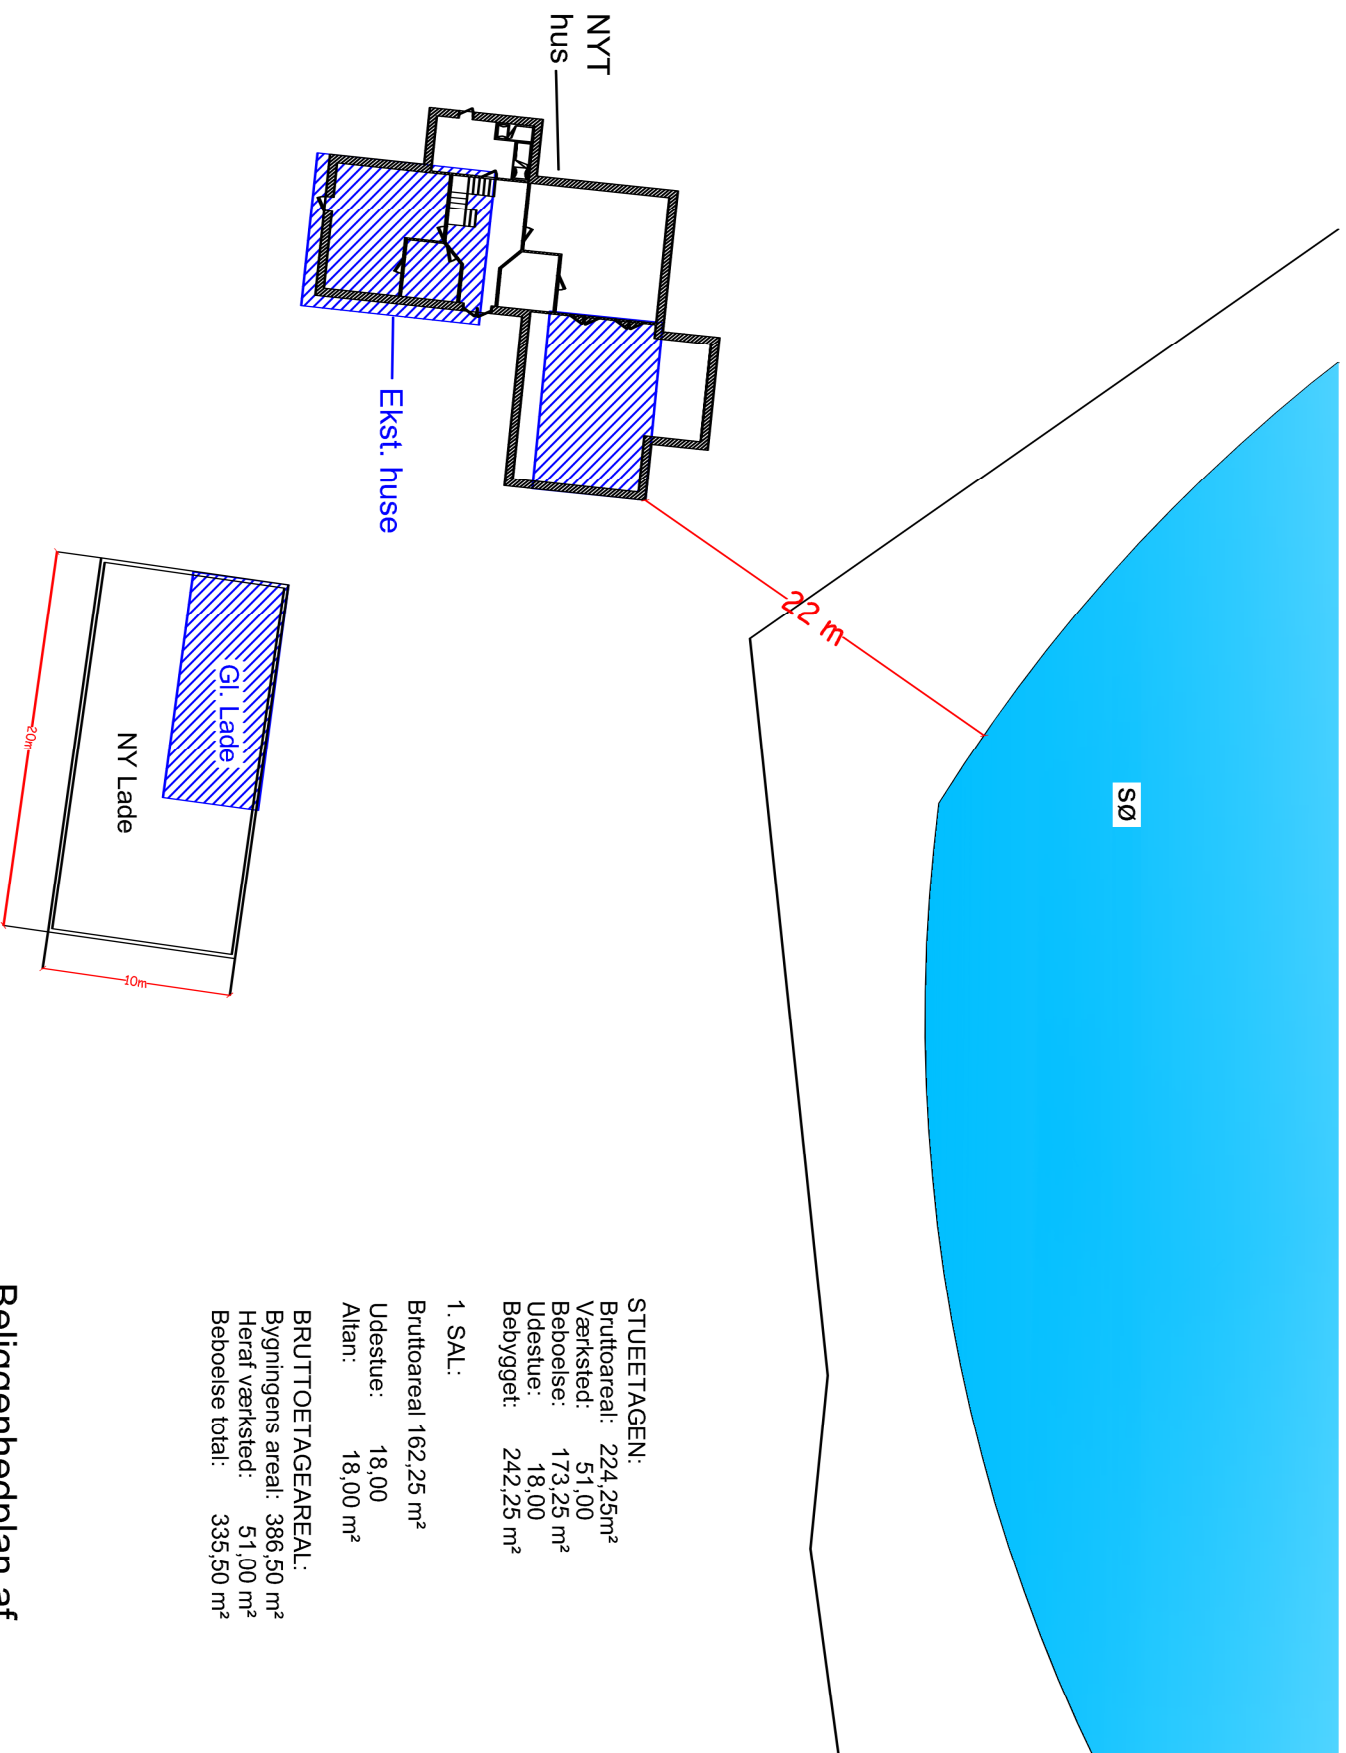


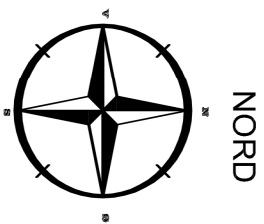

STUEETAGEN:

Bruttoareal: 224,25m²
Værksted: 51,00
Beboelse: 173,25 m²
Udestue: 18,00
Begyget: 242,25 m²

1. SAL:

Bruttoareal 162,25 m²
Udestue: 18,00
Altan: 18,00 m²

BRUTTOETAGEAREAL:

Bygningsens areal: 386,50 m²
Heraf værksted: 51,00 m²
Beboelse total: 335,50 m²

Beliggenhedplan af
Vejlevej 19 - Viborg
den 24/3-2014
Mål 1-400