


PROJEKTFORSLAG

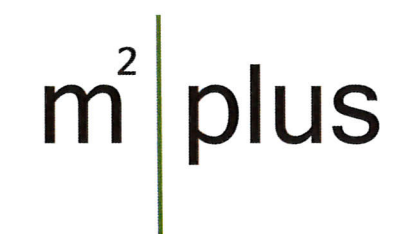

SØVÆNGET 3

8800, VIBORG

MODTAGET
Teknik og Miljø

19 MAJ 2014

13




AREAL: 424m

BELIGGENDE: SØVÆNGET 3 8800 VIBORG MAT.NR: 424g		
GRUND	-	668.0 m²
STUE	-	91.0 m²
1.SAL	-	86.5 m²
KÆLDER	-	118.0 m²
SAMLET BOLIG	-	177.5 m²
SAMLET ETAGEAREAL	-	295.5 m²
SKUR	-	20.5 m²

MODTAGET
Teknik og Miljø
19 MAJ 2014
13

m² plus

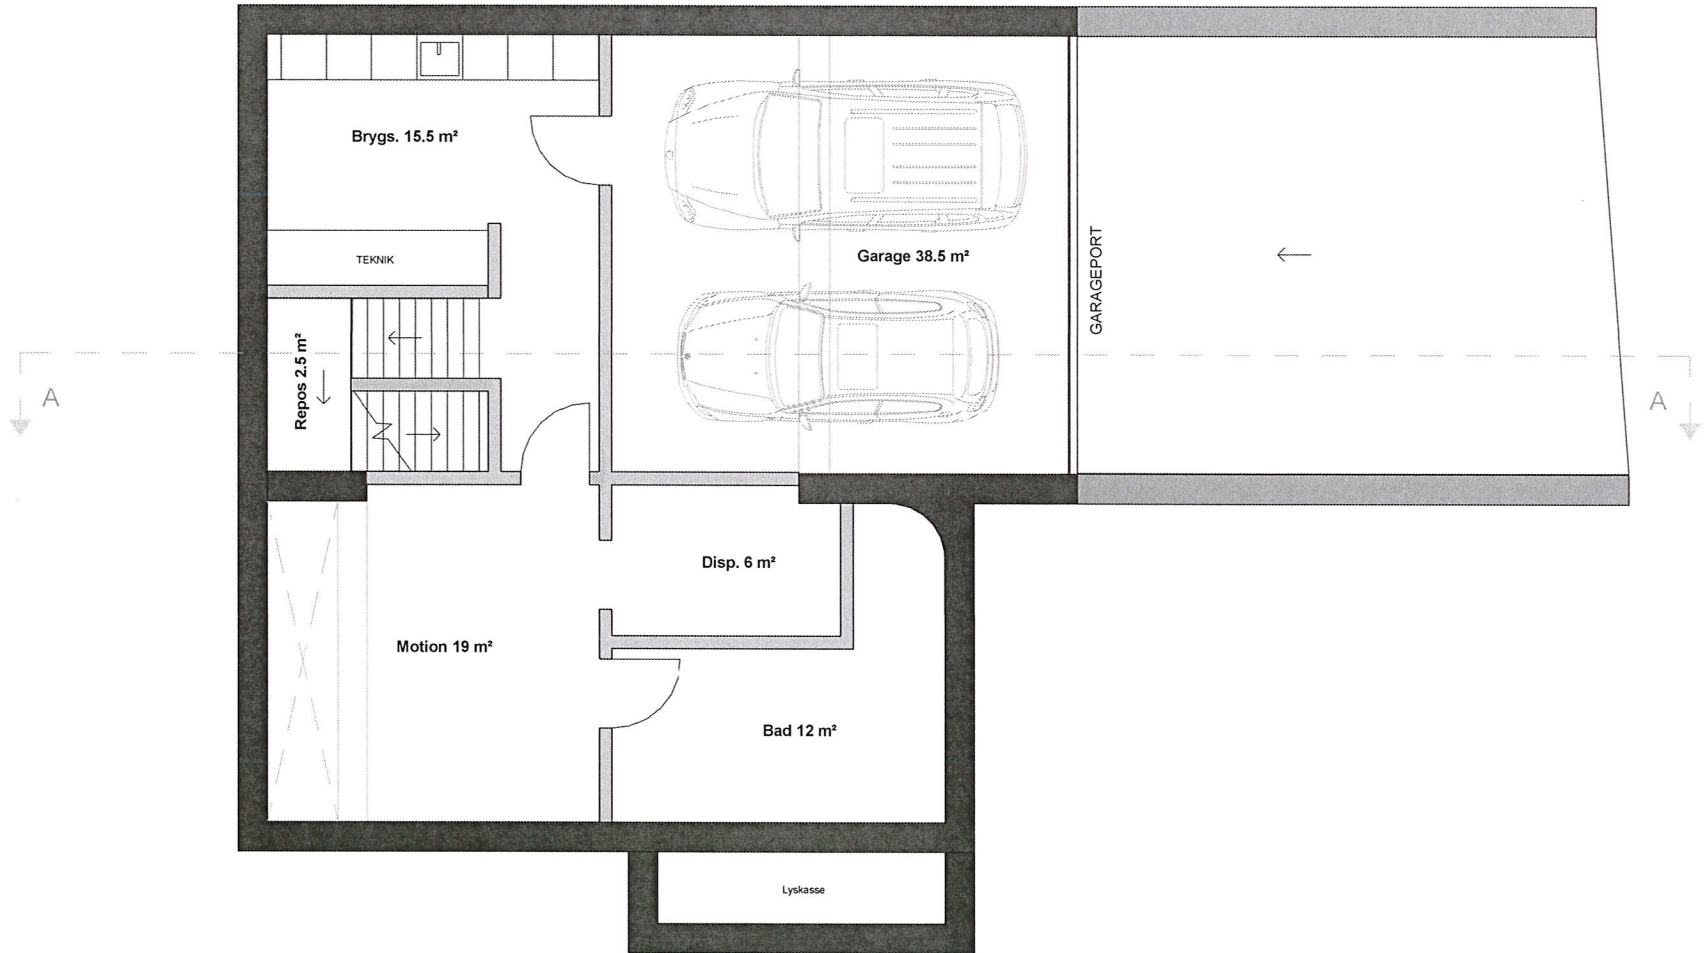


AREAL:

BELIGGENDE: SØVÆNGET 3 8800 VIBORG MAT.NR: 424g		
GRUND	-	668.0 m²
STUE	-	91.0 m²
1.SAL	-	86.5 m²
KÆLDER	-	118.0 m²
SAMLET ETAGEAREAL	-	295.5 m²
SKUR	-	20.5 m²

MODTAGET
Teknik og Miljø

19 MAJ 2014
13

m² | plus

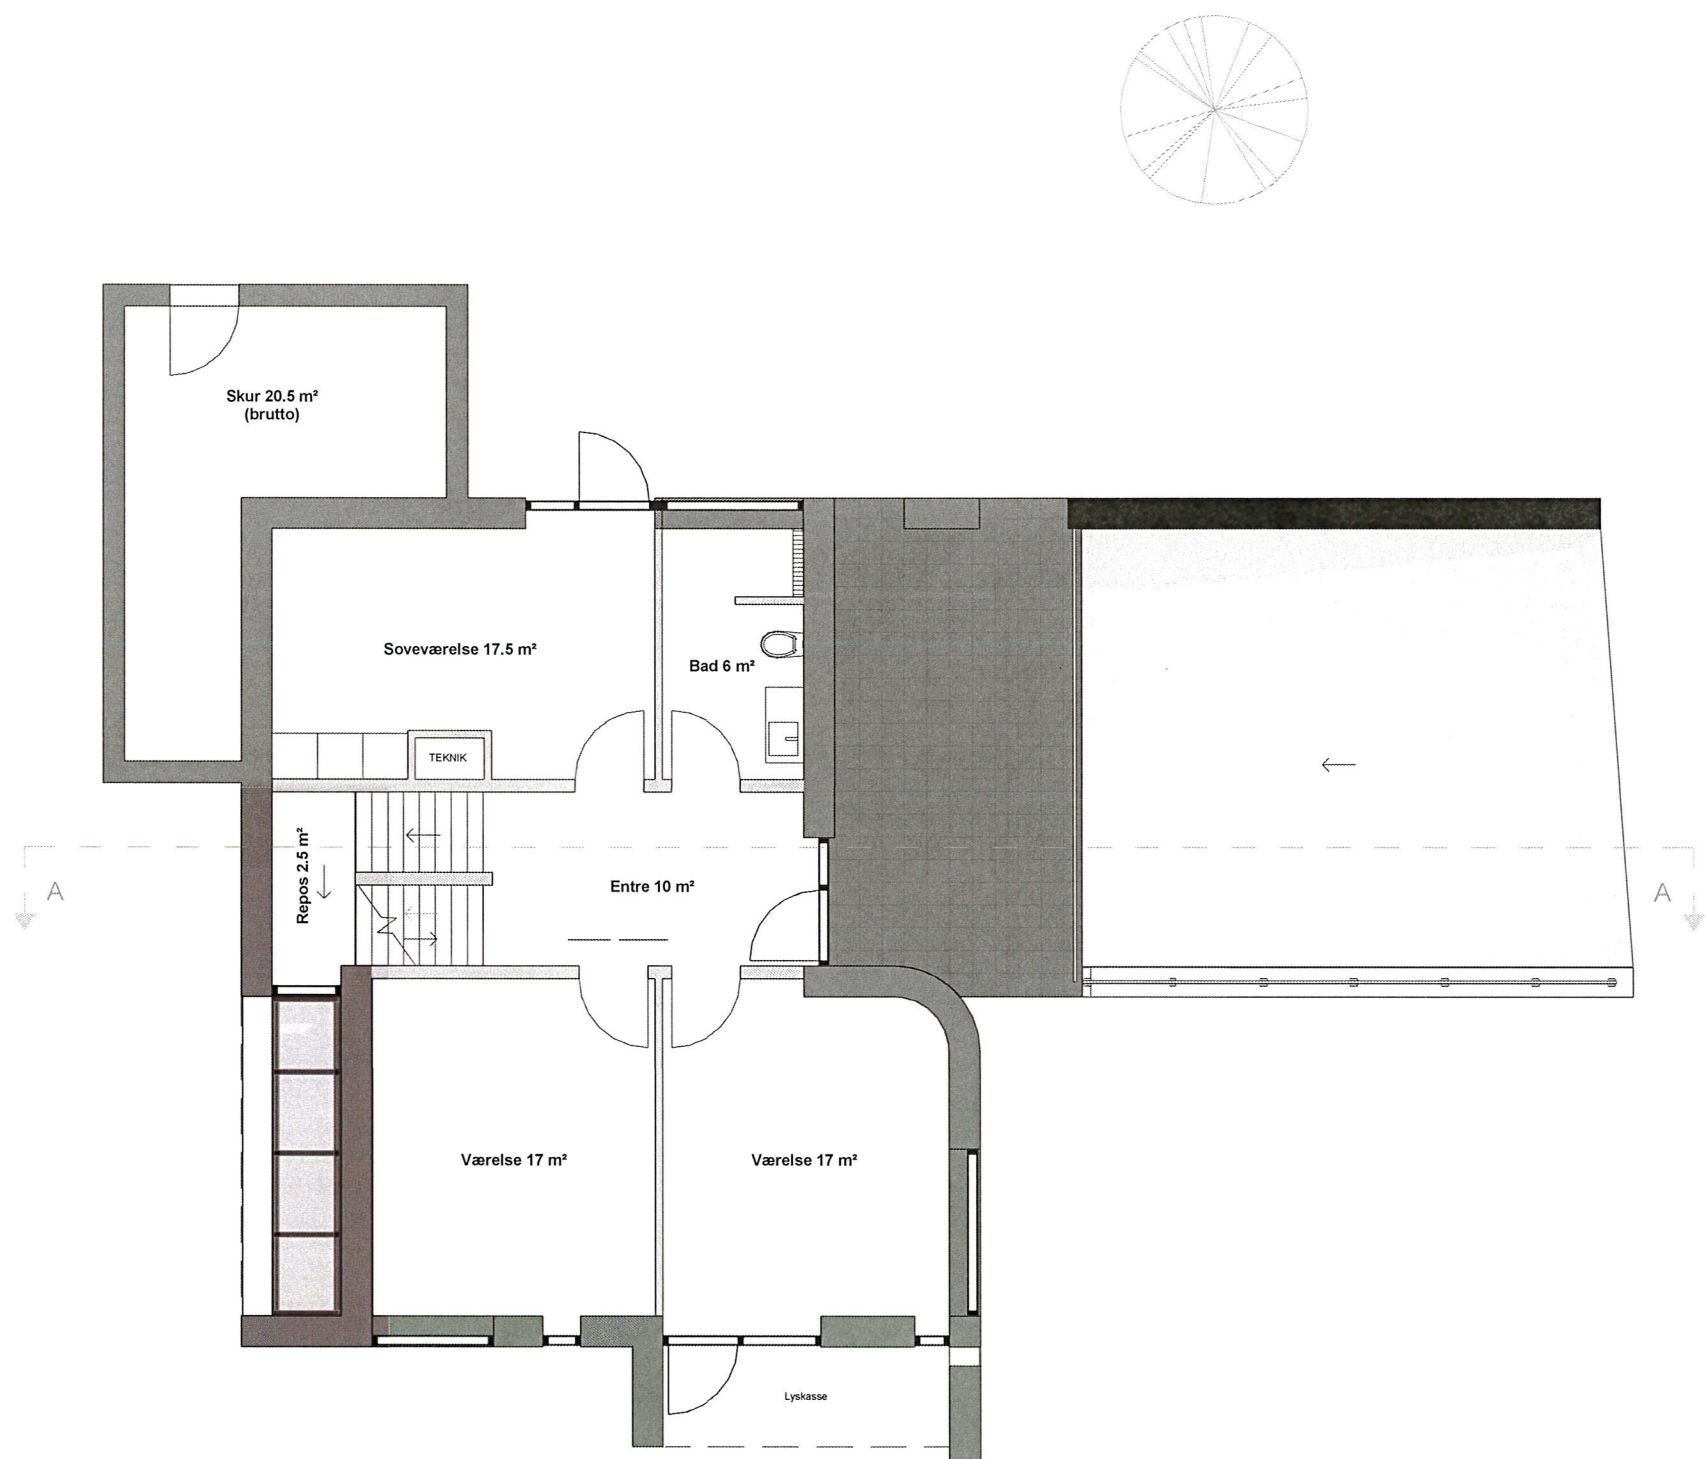

AREAL:


BELIGGENDE: SØVÆNGET 3 8800 VIBORG MAT.NR: 424g		
GRUND	-	668.0 m²
STUE	-	91.0 m²
1.SAL	-	86.5 m²
KÆLDER	-	118.0 m²
SAMLET BOLIG	-	177.5 m²
SAMLET ETAGEAREAL	-	295.5 m²
SKUR	-	20.5 m²

MODTAGET
Teknik og Miljø

19 MAJ 2014

13

m² | plus

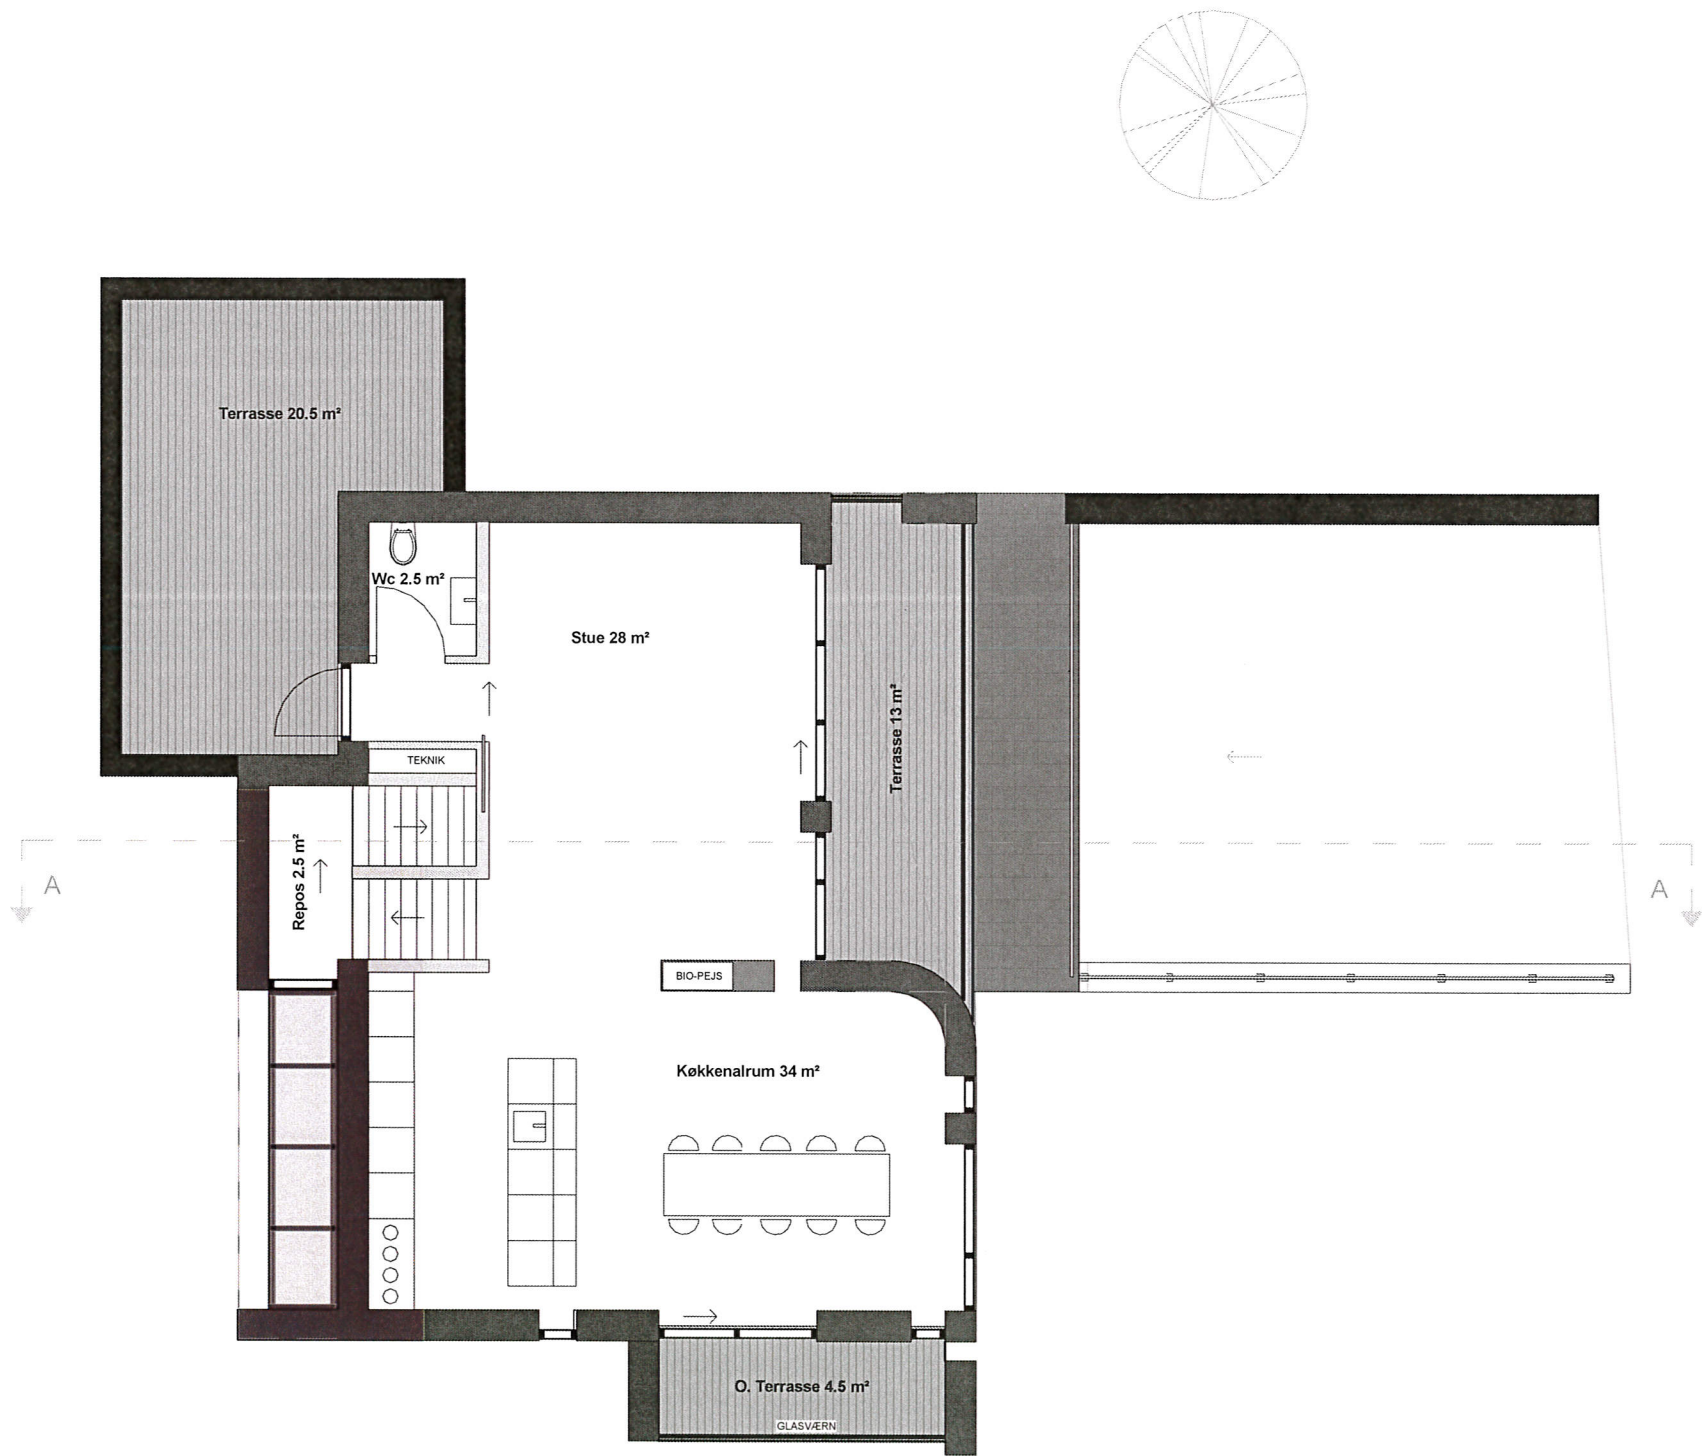

AREAL:


BELIGGENDE: SØVÆNGET 3 8800 VIBORG MAT.NR: 424g		
GRUND	-	668.0 m²
STUE	-	91.0 m²
1.SAL	-	86.5 m²
KÆLDER	-	118.0 m²
SAMLET BOLIG	-	177.5 m²
SAMLET ETAGEAREAL	-	295.5 m²
SKUR	-	20.5 m²

MODTAGE T
Teknik og Miljø


19 MAJ 2014

13

m² plus

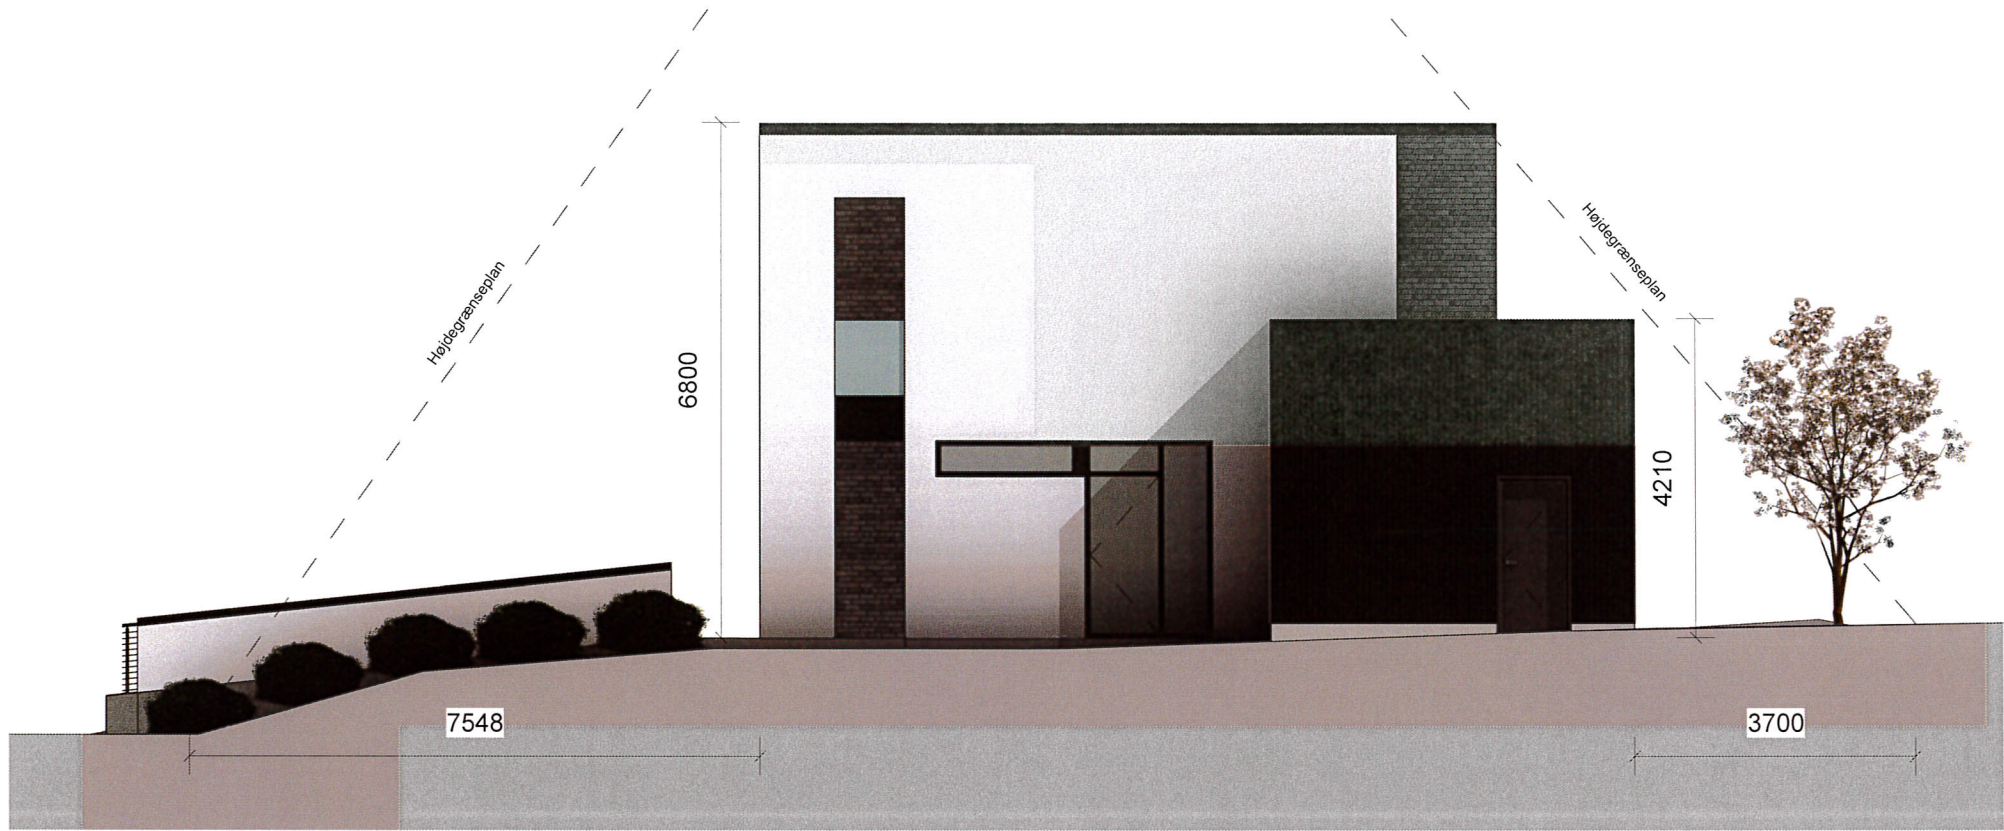

NORD

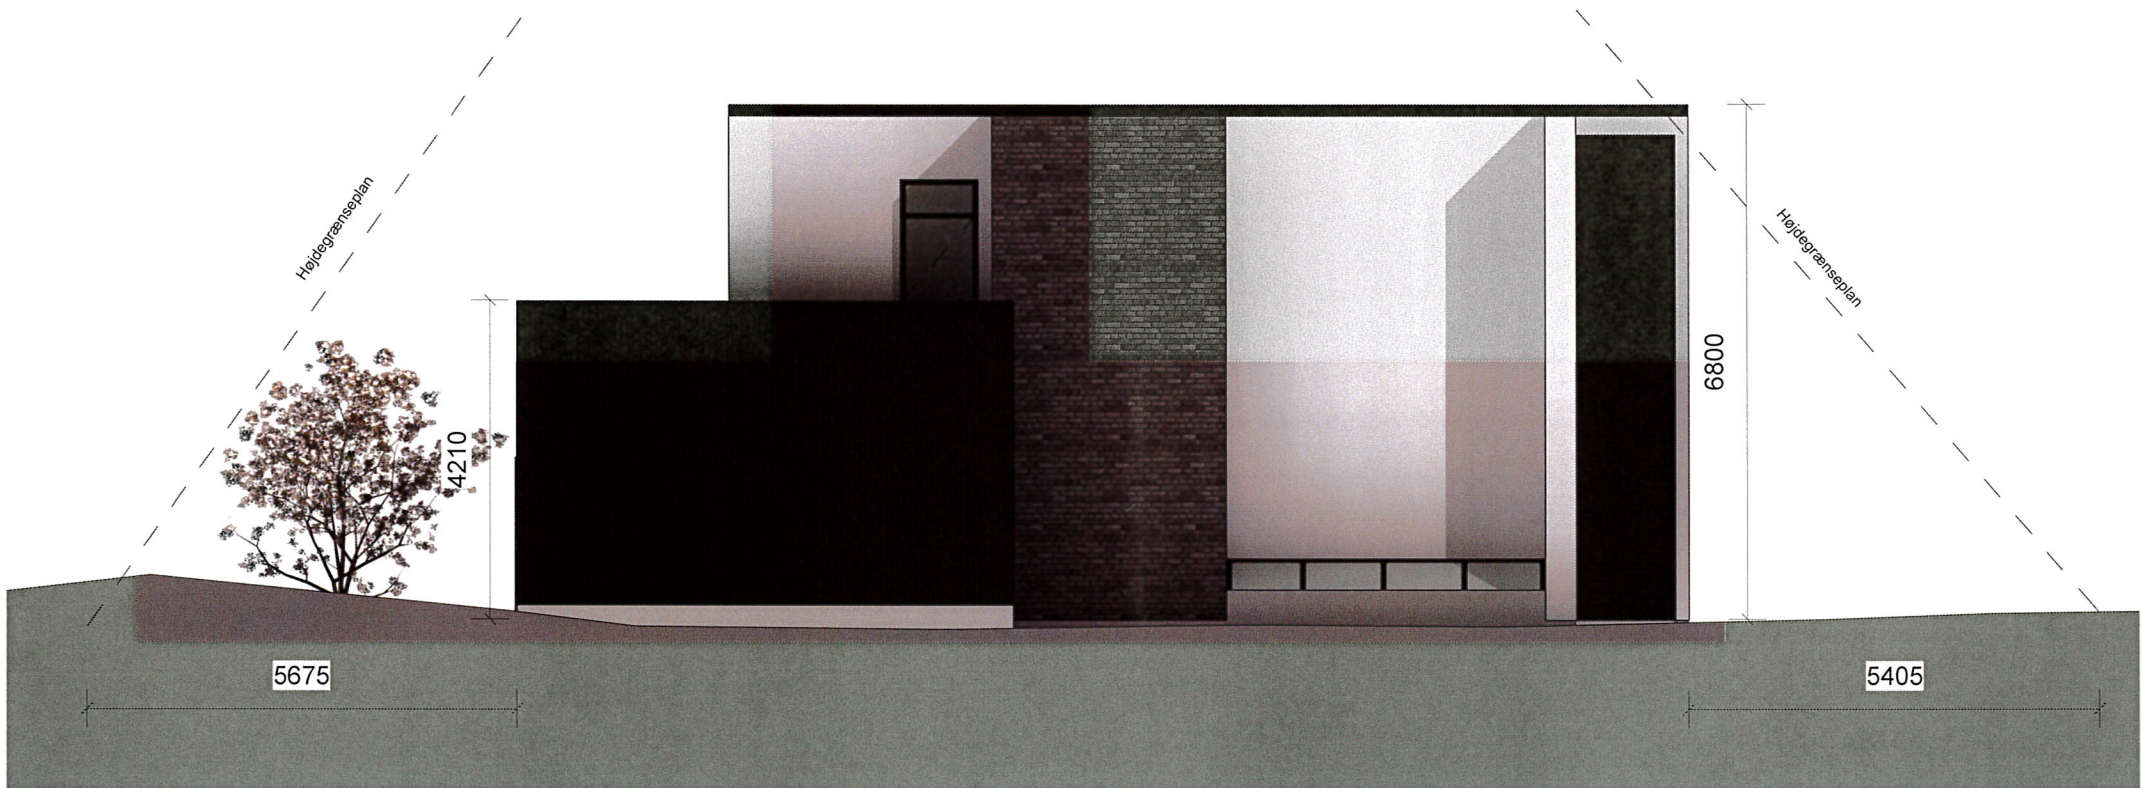

VEST

MODTAGET
Teknik og Miljø

19 MAJ 2014


13

m² | plus



SYD

ØST

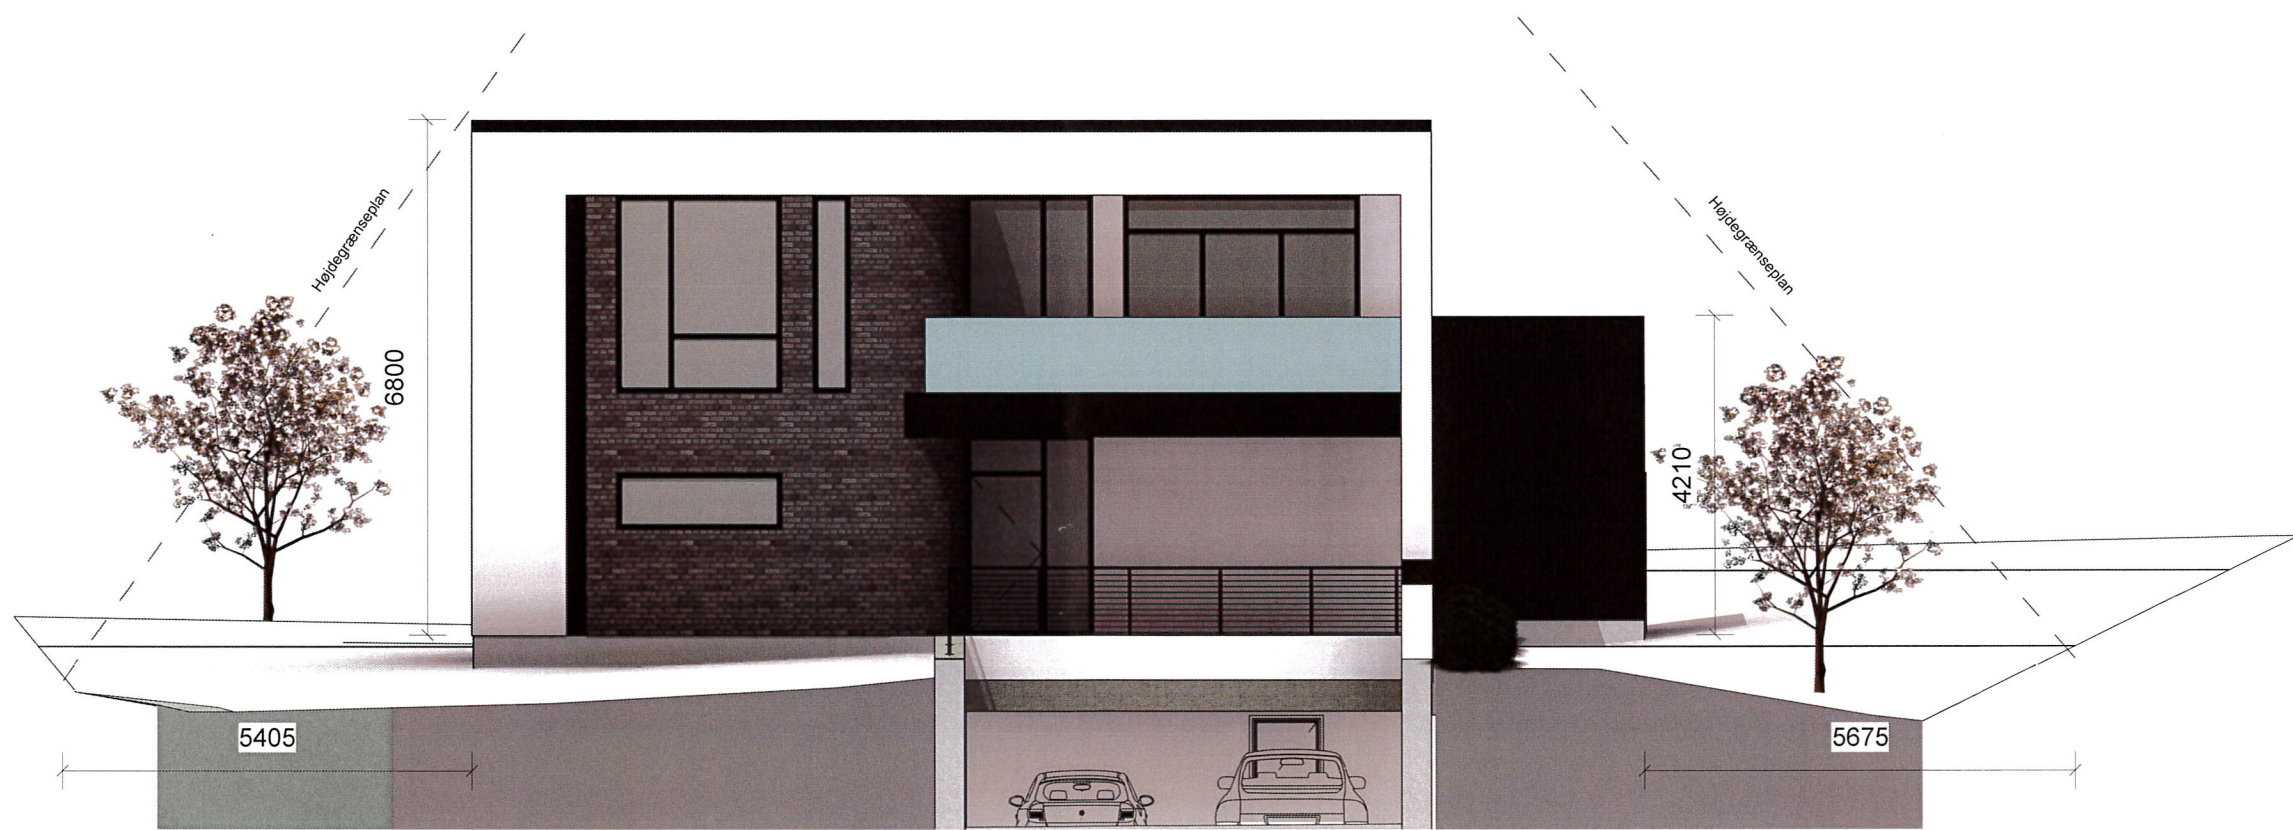


MODTAGE
Teknik og Måling

19 MAJ 2014

13

m² plus

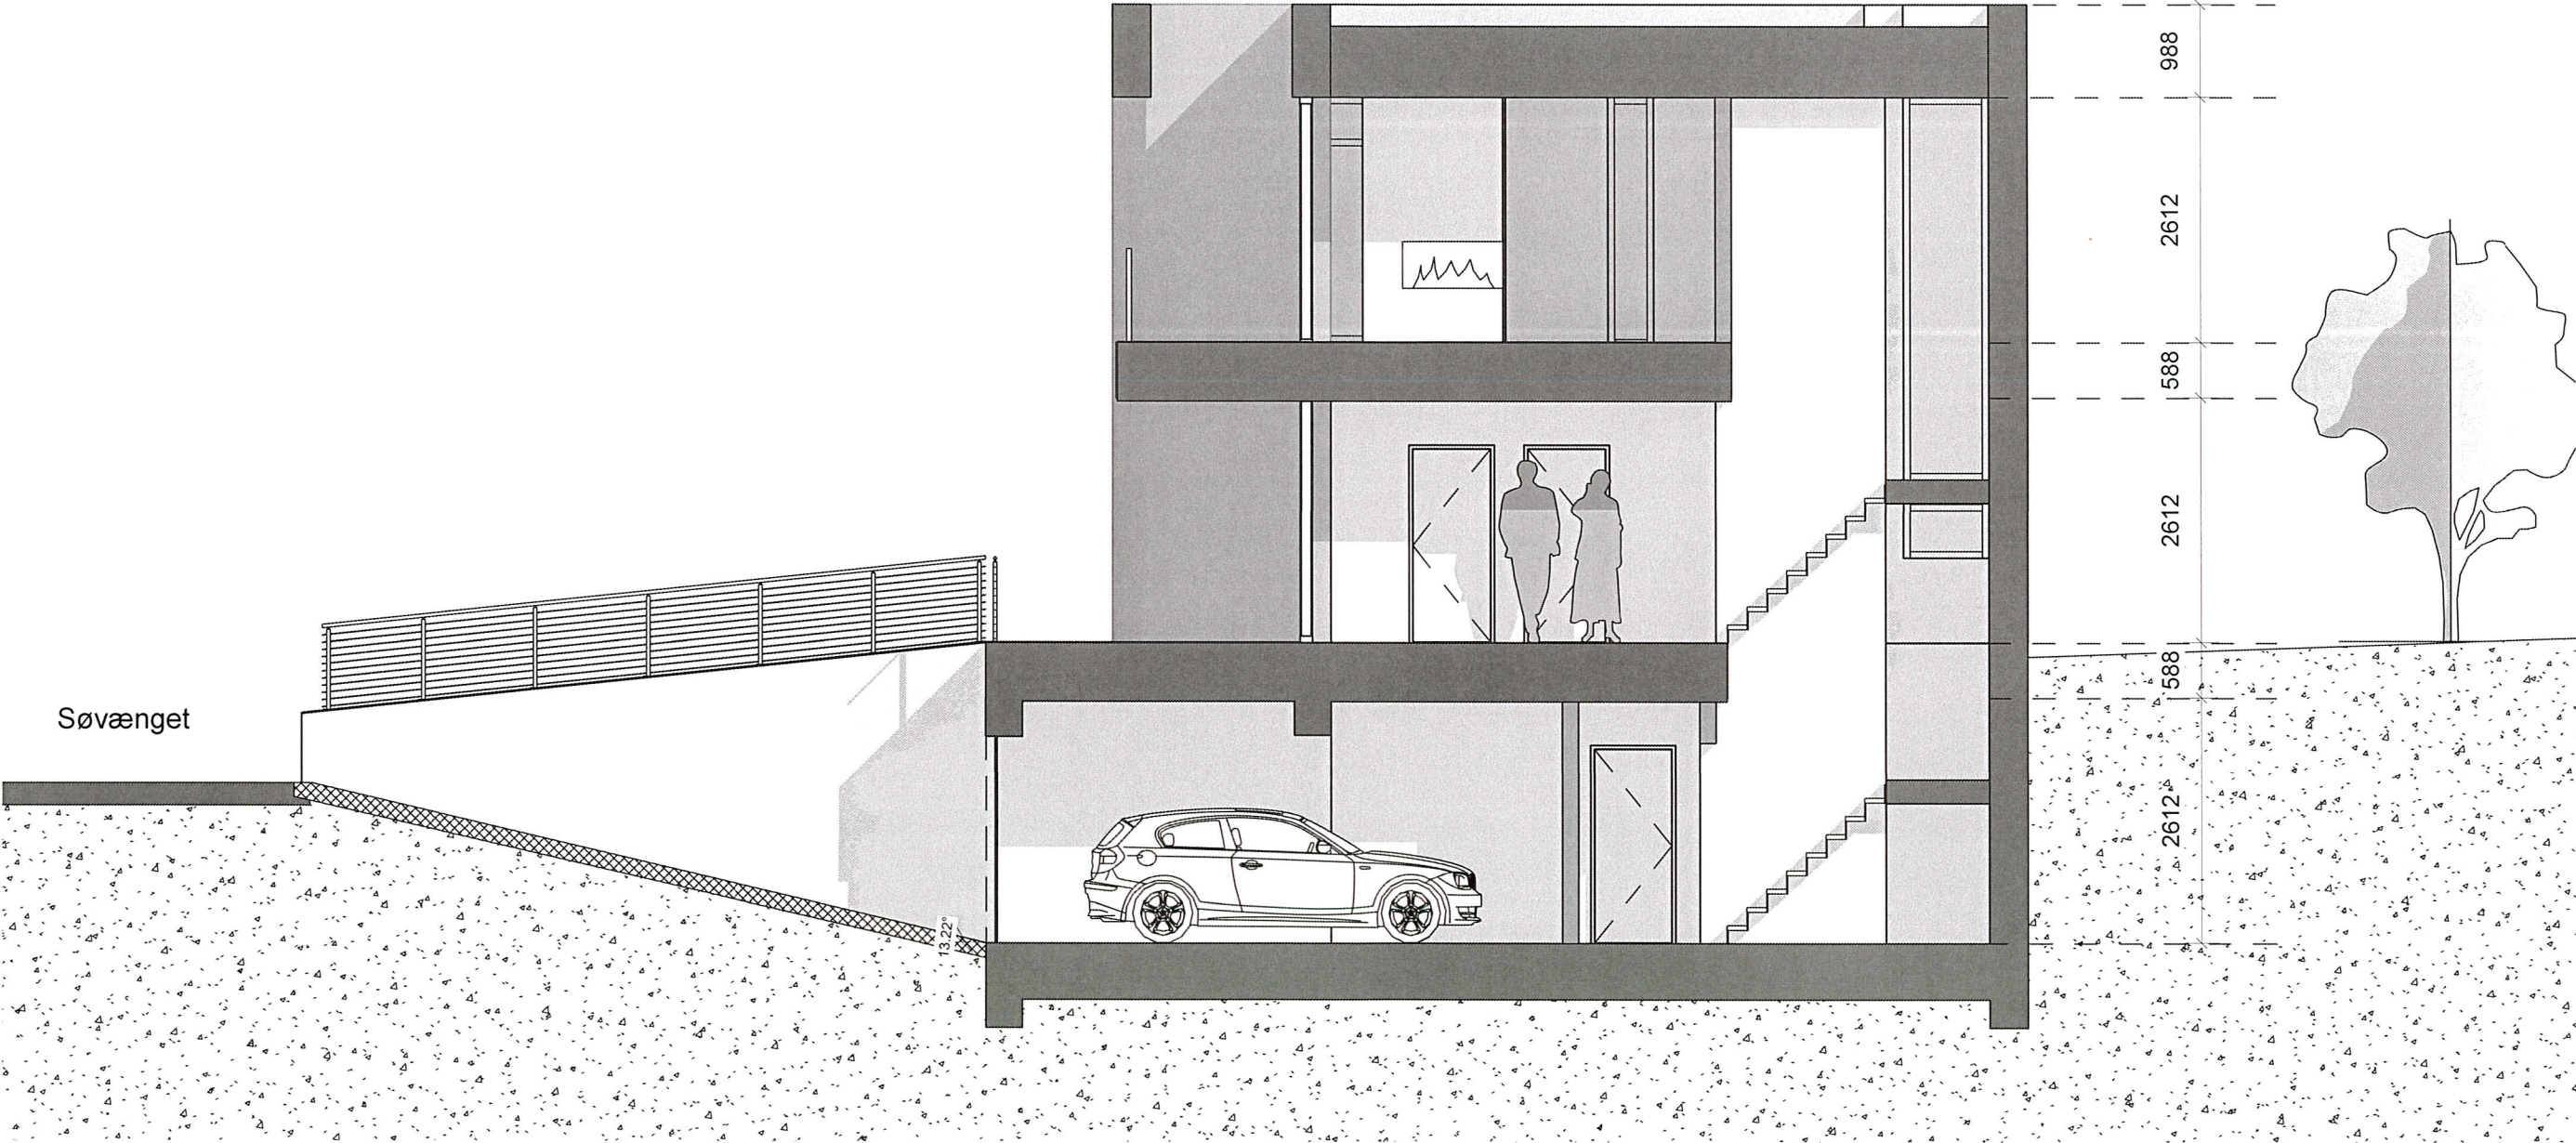

MODTAGE1
Teknik og Miljø

19 MAJ 2014

13

m² plus