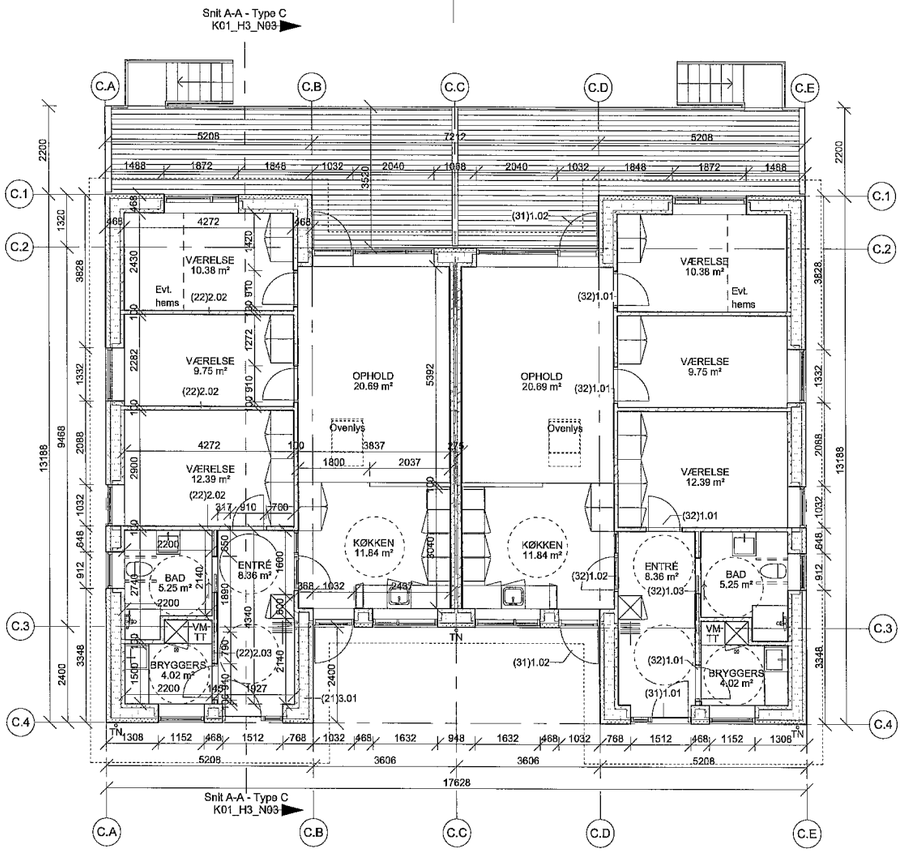


(21)3.01 — 468 MM - BLANK YDERVÆG
108 mm teglsten
Enkelte murfelter tilbagetrukket 10 mm (samlet murtykkelse 458 mm) - se omfang på facadetegninger.
2 x 125 mm isolering. lambda 34
100 mm porebeton


(22)2.01 — 275 MM - VÆG MELLEM BOLIGER
100 mm porebeton
75 mm hulrum, med 45 mm isolering
100 mm porebeton

(22)2.02 — 100 MM - SKILLEVÆG, POREBETON
100 mm porebeton

(22)2.03 — 145 MM - SKILLEVÆG, POREBETON & GIPS, MED INDBYGGET SKYDEDØR
50 mm porebeton
70 mm reglar
12 mm OSB plade
12,5 mm gips

(22)2.04 — 120 MM - GIPSVÆG
2 x 12,5 mm gips
70 mm stålskelet
45 mm isolering
2 x 12,5 mm gips

K01_H1_N03

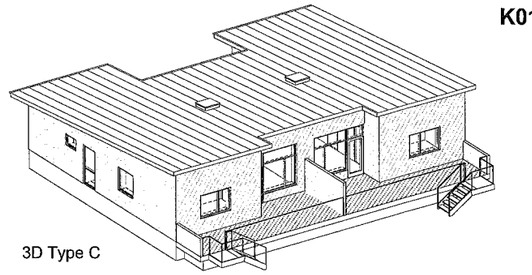

3D Type C

GENEREL NOTE:

Alle indv. døre er tegnet 9M (hulmål 910 mm, min. lysnings åbning 770 mm)
Indv. skydedør er tegnet 10M (lysnings åbning m/lås 807 mm)
Alle udv. døre er tegnet 10M (hulmål 1032 mm)

Venderadius for kørestolsbruger Ø1500 mm


Rolkasse, gitterrist mv. iht. LANDSKAB

TYPE C:

Bruttoareal: 102,82 m²

SIGNATURFORKLARING:

TN	Tagnedløb
VM	Vaskemaskine
TT	Tørretumbler
⊠	Gulvafløb
⊠	Teknik skab 600 x 600 mm
⊠	Teknik skab 600 x 1200 mm
▭	Planker af vedligeholdelsesfrit materiale
∩ ∩ ‖ ‖ ⊥ ⊥	Armstøtter til WC er ikke fastmonteret. Opsættes af boligselskab i forbindelse med indflytning.

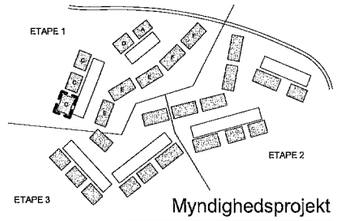

Myndighedsprojekt

Liseborg Bakke, Boligselskabet Viborg

BOLIGSELSKABET VIBORG - vi bor her


Emne: Planer
Stueplan, Type C

Tegn. nr.: **K01_H1_N03**

Sag nr.: 14-2038	Mål: 1:100	Sign/Kon.: FM/ RA	Dato: xx.xx.2014	Rev:

○	BYGGEFIRMAET KNUDSGAARD A/S HOVEDENTREPRENØR	Østergårdsvej 5-7 7840 Højslev www.knudsgaard.as	Telefon: 9753 6611
●	GPP ARKITEKTER A/S ARKITEKT MAA PAR	Grønnegade 68 8000 Aarhus C www.gpp.dk	Telefon: 7022 4211
○	GREEN SUSTAINEBLE LANDSCAPE APS LANDSKABSARKITEKT	Højlundsgade 1 8700 Horsens www.greensl.dk	Telefon: 2070 8053
○	GRONTMIJ A/S RÅDGIVENDE INGENIØRER	Væversvej 7 8800 Viborg www.grontmij.dk	Telefon: 8928 8100

Forelobig tryk - 18-11-2014 13:53:29

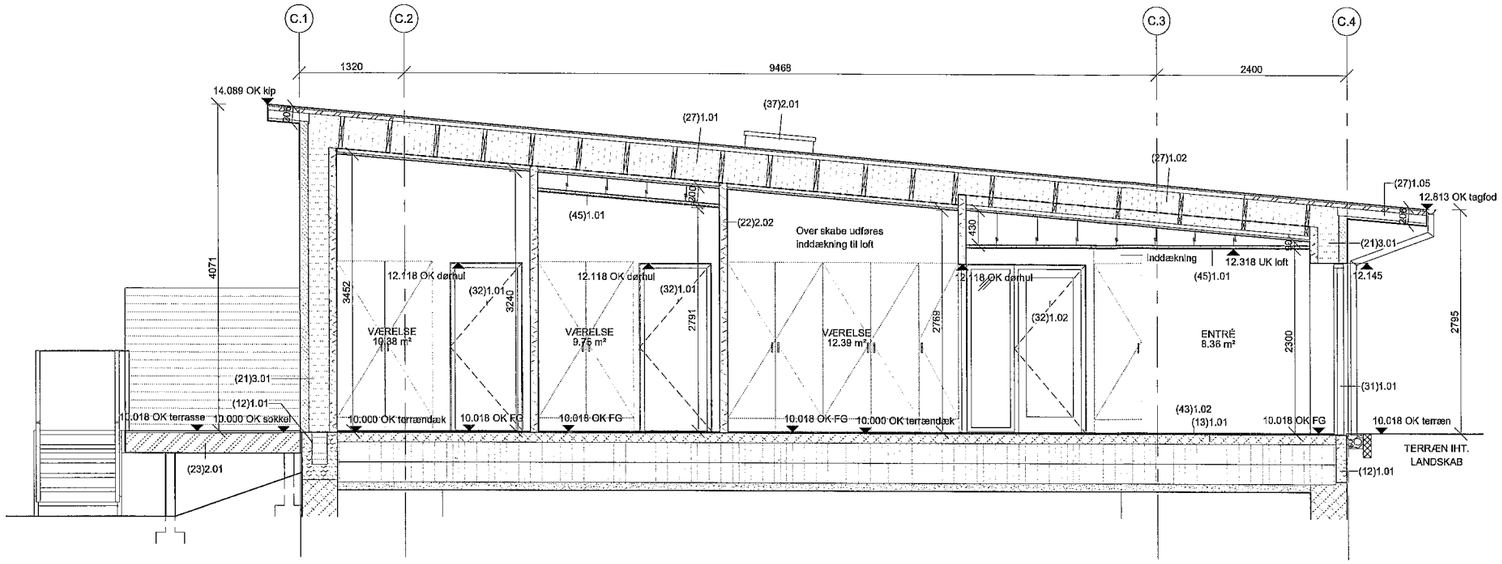

(12)1.01 460 MM - SOKKEL
10 mm sokkelpuds
2 x 450 x 190 mm Lecatermblok
350+100 x 190 mm Lecablok
Fundament iht. ING

(12)1.02 330 MM - FUNDAMENT VED LEJLIGHEDSSKEL
2 x 120 x 190 mm lecablok, 80 mm trykfast isolering
330 mm lecablok
Fundament iht. ING

(13)1.01 520 MM - TERRÆNDÆK
120 mm armeret beton iht. ING
2 x 250 mm trykfast isolering, lambda 38

(21)3.01 468 MM - BLANK YDERVÆG
108 mm teglsten
Enkelte murfelter tilbagetrukket 10 mm (samlet murtykkelse 458 mm) - se omfang på facadetegninger.
2 x 125 mm isolering, lambda 34
100 mm porebeton

(22)2.01 275 MM - VÆG MELLEM BOLIGER
100 mm porebeton
75 mm hulrum, med 45 mm isolering
100 mm porebeton

(22)2.02 100 MM - SKILLEVÆG, POREBETON
100 mm porebeton

(22)2.03 145 MM - SKILLEVÆG, POREBETON & GIPS, MED INDBYGGET SKYDEDØR
50 mm porebeton
70 mm regler
12 mm OSB plade
12,5 mm gips

(22)2.04 120 MM - GIPSVÆG
2 x 12,5 mm gips
70 mm stålskellet
45 mm isolering
2 x 12,5 mm gips

(23)1.01 58 MM - SLIDLAG INKL. GULVBELÆGNING
Gulvbelægning
40-20 mm slidlag i badeværelse
udstøbt på terrændæk (13)1.01

(23)2.01 HÆVET TERRASSE
Vedligeholdelsesfrie terrassebrædder
Stålramme konstruktion, monteret på stålsøjler.

(27)1.01 518 MM - TAGKONSTRUKTION
2 lag tagpap iht. TOR
Tagdækning udføres med trekantslister
15 mm krydsfinér
50 x 50 mm taglægte, c/c 813 mm
51 x 400 mm spær c/c 600 mm, placering er vejl. udføres iht. ING
2 x 195 mm isolering, lambda 34
Dampspærre
45 x 95 mm forskalling, c/c 300 mm
12,5 mm gips
12,5 mm gipsloft, plank 600 x 2400 mm
GENEREL NOTE: ventilations åbning på 150 cm² ved boliger max 12 m i dybden, og 200 cm² ved boliger 12-16 m i dybden.

(27)1.02 483 MM - TAGKONSTRUKTION VED TYPE A,C OG D, VED ENTRÉ, BRYGGERS OG BAD.
2 lag tagpap iht. TOR
Tagdækning udføres med trekantslister
15 mm krydsfinér
50 x 50 mm taglægte, c/c 813 mm
45 x 270 mm spær c/c 600 mm, placering er vejl. udføres iht. ING
270 mm isolering, lambda 34
Dampspærre
45 x 120 mm konstruktionstræ
120 mm isolering, lambda 34
45 x 95 mm forskalling, c/c 300 mm
2 x 12,5 mm gips
GENEREL NOTE: ventilations åbning på 150 cm² ved boliger max 12 m i dybden, og 200 cm² ved boliger 12-16 m i dybden.

(27)1.05 xx MM - UDHÆNGSKONSTRUKTION
2 lag tagpap iht. TOR
Tagdækning udføres med trekantslister
15 mm krydsfinér
50 x 50 mm taglægter, RHS 50x50x5,0 profiler ved udhæng c/c 300 mm iht. ING
100 mm udhængsspær
Underbeklædning
GENERELT: ventilations åbning på 150 cm² ved boliger max 12 m i dybden, og 200 cm² ved boliger 12-16 m i dybden.

(31)1.01 UDV. DØR - PLADEDØR
Udføres som træ/alu
Modulmål 10 m

(31)1.02 UDV. VINDUESPARTIER
Udføres som træ/alu
Terrassedøre i partier
Modulmål 10 m

(32)1.01 INDV. DØR - PLADEDØR
Modulmål 9M

(32)1.02 INDV. DØR - MED GLASUDFYLDNING
Modulmål 9M

(32)1.03 INDV. DØR - SKYDEVÆGSELEMENT
Modul 10 x 21
Karmydermål: 1690 x 2100 mm
Låsåbning m/lås: 807 mm
Dørbladmål: 925 x 2040 mm

(37)2.01 OVENLYS 800 X 800 MM
Tagkonstruktionen ventileres igennem klipfisk, hvor ovenlys afbryder ventilationen.
2 x 12,5 mm gips inddækning
Forskalling

(43)1.01 18 MM - SVØMMENDE TRÆGULV
15 mm bøjleparketgulv
3 mm underlag

(43)1.02 18 MM - KLINKER/FLISER
18 mm klinker/fliser inkl. lim
Vådrumsmembran i badeværelse
Terrændæk/slidlag

(45)1.01 40 MM - NEDHÆNGT LOFT
60 x 27 mm stålskinnesystem
12,5 mm gipsloft, plank 600 x 2400 mm

Myndighedsprojekt

Liseborg Bakke, Boligselskabet Viborg

BOLIGSELSKABET VIBORG - vi bor her


Emne: Snittegning
Snittegninger, Type C

Tegn. nr.: K01_H3_N03

Sag nr.: 14-2038 | Mål: 1:50 | Tegnet: FM/ RA | Dato: xx.xx.2014 | Rev:

Forelobig tryk - 13-11-2014 13:27:05

○	BYGGEFIRMAET KNUDSGAARD A/S TOTALENTREPRENØR	Østergårdsvej 5-7 7840 Højslev www.knudsgaard.as	Telefon: 9753 6611
●	GPP ARKITEKTER A/S ARKITEKT MAA PAR	Grønnegade 68 8000 Aarhus C www.gpp.dk	Telefon: 7022 4211
○	GREEN SUSTAINEBLE LANDSCAPE APS LANDSKABSARKITEKT	Højlundsgade 1 8700 Horsens www.greensl.dk	Telefon: 2070 8053
○	GRONTMIJ A/S RÅDGIVENDE INGENIØRER	Væversvej 7 8800 Viborg www.grontmij.dk	Telefon: 8928 8100

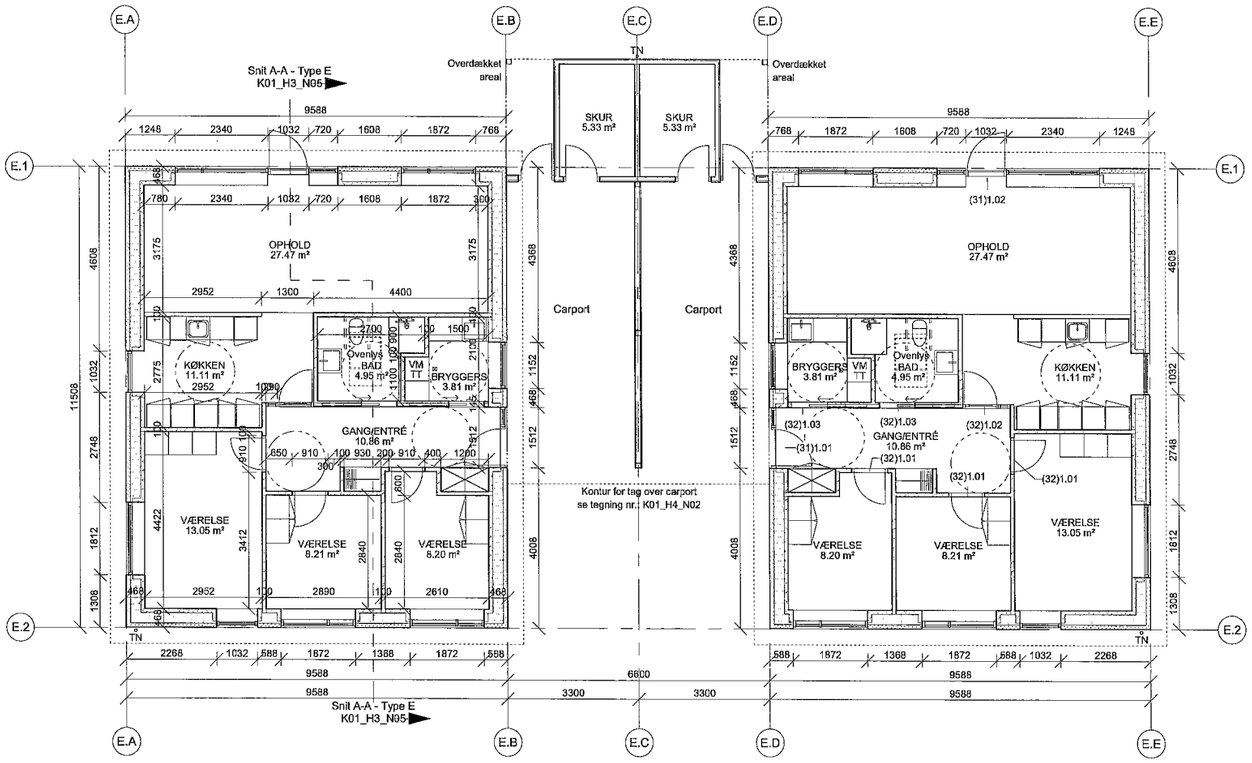

(21)3.01 — 468 MM - BLANK YDERVÆG
108 mm teglsten
Enkelte murfelter tilbagetrukket 10 mm (samlet murtykkelse 458 mm) - se omfang på facadetegninger.
2 x 125 mm isolering, lambda 34
100 mm porebeton


(22)2.01 — 275 MM - VÆG MELLEM BOLIGER
100 mm porebeton
75 mm hulrum, med 45 mm isolering
100 mm porebeton

(22)2.02 — 100 MM - SKILLEVÆG, POREBETON
100 mm porebeton

(22)2.03 — 145 MM - SKILLEVÆG, POREBETON & GIPS, MED INDBYGGET SKYDEDØR
50 mm porebeton
70 mm reglar
12 mm OSB plade
12,5 mm gips

(22)2.04 — 120 MM - GIPSVÆG
2 x 12,5 mm gips
70 mm stålskellet
45 mm isolering
2 x 12,5 mm gips

K01_H1_N05

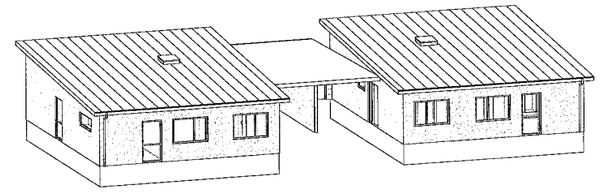

3D Type E

GENEREL NOTE:

Alle indv. døre er tegnet 9M (hulmål 910 mm, min. lysnings åbning 770 mm)
Indv. skydedør er tegnet 10M (lysnings åbning m/lås 807 mm)
Alle udv. døre er tegnet 10M (hulmål 1032 mm)

Venderadius for kørestolsbruger Ø1500 mm


Ralkasse, gitterrist mv. iht. LANDSKAB

TYPE E:

Bruttoareal: 110,34 m²

SIGNATURFORKLARING:

TN	Tagnedløb
VM	Vaskemaskine
TT	Tørretumbler
⌀	Gulvafløb
	Teknik skab 600 x 600 mm
	Teknik skab 600 x 1200 mm
	Planker af vedligeholdelsesfrit materiale
	Armstøtter til WC er ikke fastmonteret. Opsættes af boligselskab i forbindelse med indflytning.

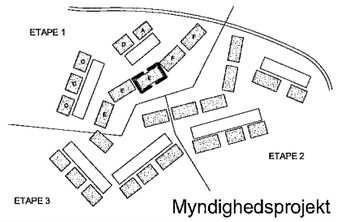

Myndighedsprojekt

Liseborg Bakke, Boligselskabet Viborg

BOLIGSELSKABET VIBORG - vi bor her


Emne: Planer
Stueplan, Type E

Tegn. nr.: **K01_H1_N05**

Sag nr.: 14-2038	Mål: 1:100	Sign/Kon.: FM/ RA	Dato: xx.xx.2014	Rev:

Forelobig tryk - 18-11-2014 13:53:50

○	BYGGEFIRMAET KNUDSGAARD A/S TOTALENTREPRENØR	Østergårdsvej 5-7 7840 Højslev www.knudsgaard.as	Telefon: 9753 8611
●	GPP ARKITEKTER A/S ARKITEKT MAA PAR	Grønnegade 68 8000 Aarhus C www.gpp.dk	Telefon: 7022 4211
○	GREEN SUSTAINEBLE LANDSCAPE APS LANDSKABSARKITEKT	Højlundsgade 1 8700 Horsens www.greensl.dk	Telefon: 2070 8053
○	GRONTMIJ A/S RÅDGIVENDE INGENIØRER	Væverve] 7 8800 Viborg www.grontmij.dk	Telefon: 8928 8100

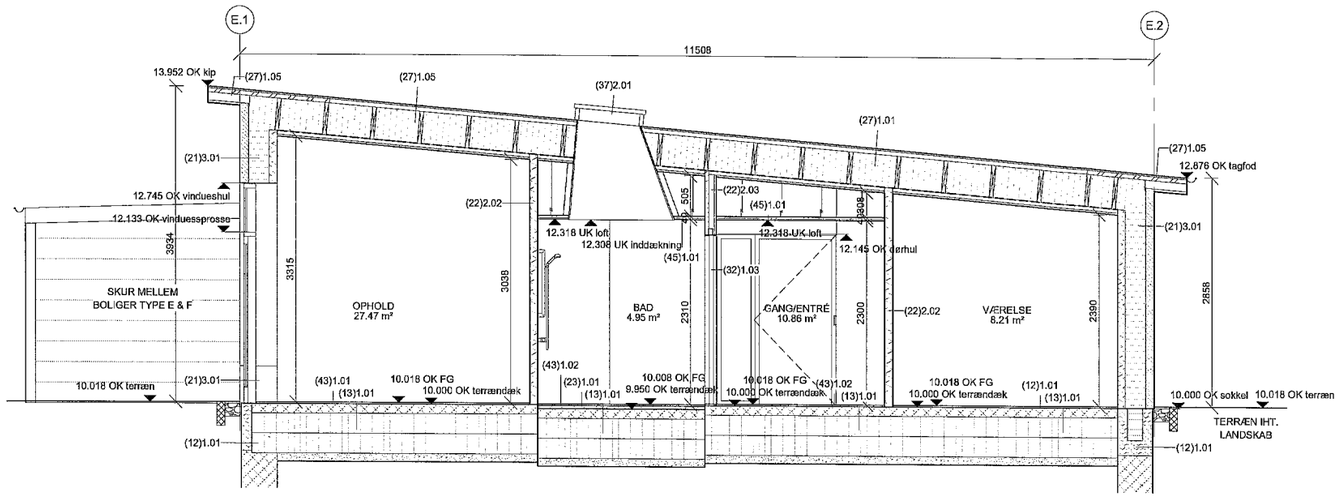

(12)1.01 460 MM - SOKKEL
10 mm sokkelpuds
2 x 450 x 190 mm Lecatermblok
350+100 x 190 mm Lecablok
Fundament iht. ING

(12)1.02 330 MM - FUNDAMENT VED LEJLIGHEDSSKEL
2 x 120 x 190 mm lecablok, 60 mm trykfast isolering
330 mm lecablok
Fundament iht. ING

(13)1.01 520 MM - TERRÆNDÆK
120 mm armeret beton iht. ING
2 x 250 mm trykfast isolering, lambda 38

(21)3.01 468 MM - BLANK YDERVÆG
108 mm teglsten
Enkelte murfelter tilbagetrukket 10 mm (samlet murtykkelse 458 mm) - se omfang på facadetegninger.
2 x 125 mm isolering, lambda 34
100 mm porebeton

(22)2.01 275 MM - VÆG MELLEM BOLIGER
100 mm porebeton
75 mm hulrum, med 45 mm isolering
100 mm porebeton

(22)2.02 100 MM - SKILLEVÆG, POREBETON
100 mm porebeton

(22)2.03 145 MM - SKILLEVÆG, POREBETON & GIPS, MED INDBYGGET SKYDEDØR
50 mm porebeton
70 mm reglar
12 mm OSB plade
12,5 mm gips

(22)2.04 120 MM - GIPSVÆG
2 x 12,5 mm gips
70 mm stålskellet
45 mm isolering
2 x 12,5 mm gips

(23)1.01 58 MM - SLIDLAG INKL. GULVBELÆGNING
Gulvbelægning
40-20 mm slidlag i badeværelse
udstøbt på terrændæk (13)1.01

(23)2.01 HÆVET TERRASSE
Vedligeholdelsesfrie terrassebrædder
Stålramme konstruktion, monteret på stålsøjler.

(27)1.01 518 MM - TAGKONSTRUKTION
2 lag tagpap iht. TOR
Tagdækning udføres med trekantslister
15 mm krydsfinér
50 x 50 mm taglægte, c/c 813 mm
51 x 400 mm spær c/c 600 mm, placering er vejl. udføres iht. ING
2 x 195 mm isolering, lambda 34
Dampspærre
45 x 95 mm forskalling, c/c 300 mm
12,5 mm gips
12,5 mm gipsloft, plank 600 x 2400 mm
GENEREL NOTE: ventilations åbning på 150 cm² ved boliger max 12 m i dybden, og 200 cm² ved boliger 12-16 m i dybden.

(27)1.02 483 MM - TAGKONSTRUKTION VED TYPE A,C OG D, VED ENTRÉ, BRYGGERS OG BAD.
2 lag tagpap iht. TOR
Tagdækning udføres med trekantslister
15 mm krydsfinér
50 x 50 mm taglægte, c/c 813 mm
45 x 270 mm spær c/c 800 mm, placering er vejl. udføres iht. ING
270 mm isolering, lambda 34
Dampspærre
45 x 120 mm konstruktionstræ
120 mm isolering, lambda 34
45 x 95 mm forskalling, c/c 300 mm
2 x 12,5 mm gips
GENEREL NOTE: ventilations åbning på 150 cm² ved boliger max 12 m i dybden, og 200 cm² ved boliger 12-16 m i dybden.

(27)1.05 xx MM - UDHÆNGSKONSTRUKTION
2 lag tagpap iht. TOR
Tagdækning udføres med trekantslister
15 mm krydsfinér
50 x 50 mm taglægter, RHS 50x50x5,0 profiler ved udhæng c/c 300 mm iht. ING
100 mm udhængsspær
Underbeklædning
GENERELT: ventilations åbning på 150 cm² ved boliger max 12 m i dybden, og 200 cm² ved boliger 12-16 m i dybden.

(31)1.01 UDV. DØR - PLADEDØR
Udføres som træ/alu
Modulmål 10 m

(31)1.02 UDV. VINDUESPARTIER
Udføres som træ/alu
Terrassedøre i partier
Modulmål 10 m

(32)1.01 INDV. DØR - PLADEDØR
Modulmål 9M

(32)1.02 INDV. DØR - MED GLASUDFYLDNING
Modulmål 9M


(32)1.03 INDV. DØR - SKYDEVÆGSELEMENT
Modul 10 x 21
Karmydermål: 1890 x 2100 mm
Låsåbning m/lås: 807 mm
Dørbladmål: 925 x 2040 mm

(37)2.01 OVENLYS 800 X 800 MM
Tagkonstruktionen ventileres igennem klipfisk, hvor ovenlys afbryder ventilationen.
2 x 12,5 mm gips inddækning
Forskalling

(43)1.01 18 MM - SVØMMENDE TRÆGULV
15 mm baljeparketgulv
3 mm underlag

(43)1.02 18 MM - KLINKER/FLISER
18 mm klinke/fliser inkl. lim
Vådrumsmembran i badeværelse
Terrændæk/slidlag

(45)1.01 40 MM - NEDHÆNGT LOFT
60 x 27 mm stålskinnesystem
12,5 mm gipsloft, plank 600 x 2400 mm

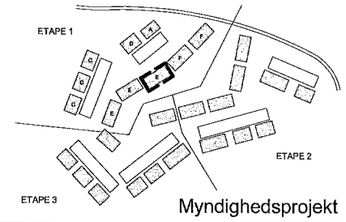

Myndighedsprojekt

Liseborg Bakke, Boligselskabet Viborg

BOLIGSELSKABET VIBORG - vi bor her

Emne: Snittegning

Snittegninger, Type E

Tegn. nr.: **K01_H3_N05**

Sag nr.: 14-2038 | Mål: 1:50 | Sign/Kon.: FM/ RA | Dato: xx.xx.2014 | Rev:

Foreløbig tryk - 13-11-2014 13:29:41

○	BYGGEFIRMAET KNUDSGAARD A/S TOTALENTREPRENØR	Østergårdsvej 5-7 7940 Højslev www.knudsgaard.as	Telefon: 9753 6611
●	GPP ARKITEKTER A/S ARKITEKT MAA PAR	Grønnegade 68 8000 Aarhus C www.gpp.dk	Telefon: 7022 4211
○	GREEN SUSTAINEBLE LANDSCAPE APS LANDSKABSARKITEKT	Højlundsgade 1 8700 Horsens www.greensl.dk	Telefon: 2070 8053
○	GRONTMIJ A/S RÅDGIVENDE INGENIØRER	Vævervej 7 8800 Viborg www.grontmij.dk	Telefon: 8928 8100