

# Advokat Kurt Jensen

Viborg Kommune  
Byggeri  
Prinsens Alle 5  
Postboks 10  
8800 Viborg

Møderet for Højesteret - HDR  
Søndergade 1, 1.  
8620 Kjellerup

Tlf. 86 88 14 11

Konto nr. 7840 1313131  
Se.nr. 18177005

Dato: 22. september 2014  
J.nr.: 13-12171  
Deres j.nr.:

Skr.: Rikke Jørgensen  
rj@advkurtjensen.dk

## **Ansøgning om dispensation i forhold til pavillon opført på Nørremøllevej 106, 8800 Viborg - sagsnr. 2014-0718**

På vegne min klient, Inga Annie Tougaard Poulsen, der er ejer af ejendommen Nørremøllevej 106, 8800 Viborg skal jeg ved nærværende ansøge om, at der meddeles dispensation til at måtte opføre en pavillon/overdækket terrasse af et areal, der ikke overstiger 9,3 m<sup>2</sup> og med en højde der intet sted overstiger 195 cm.

Jeg vedlægger arkitekttegning fra Andersen & Thybo's dateret den 5/3 2014.

Som begrundelse for anmodningen kan jeg anføre:

- at** området i forvejen er præget af bebyggelser af lignende karakter, formentlig alle opført indenfor søbeskyttelseslinjen,
- at** der løbende er opført nye bygninger af denne karakter indenfor samme søbeskyttelseslinje. Jeg vil undlade at komme med konkrete henvisninger,
- at** pavillonen på ingen vis er til gene for hverken naboer eller naturen og i øvrigt ligger godt skjult bag en højere sivbrønne.

Fra søen vil det alene være muligt at se en mindre del/muligvis intet af pavillonen.

På baggrund af ovenstående imødeser jeg venligst kommunens velvil-  
lige godkendelse af ansøgningen.

På forhånd tak.

Med venlig hilsen

Kurt Jensen

101

100

MODTAGET  
Teknik og Miljø

21 OKT. 2014

N

6

105

106

519q

+

52

7

62

0,30 cm

70

← 1,30 cm

①

678m<sup>2</sup>

17

88

18

519m

13

86

87

519s

9

③

719m<sup>2</sup>



8

Nørresø


Betonkant

74

519t

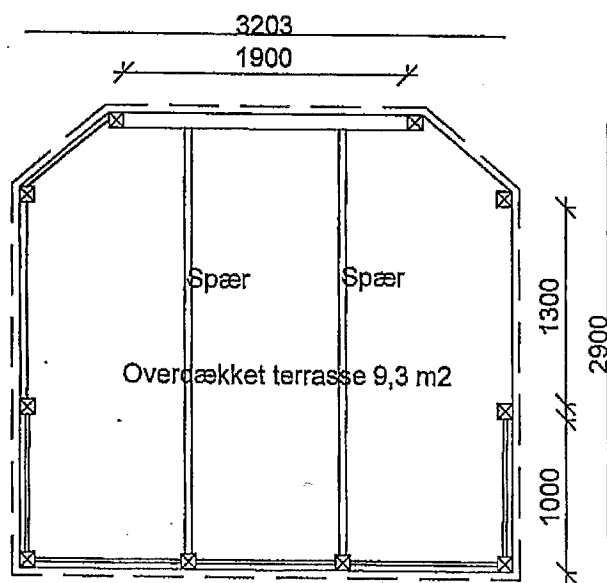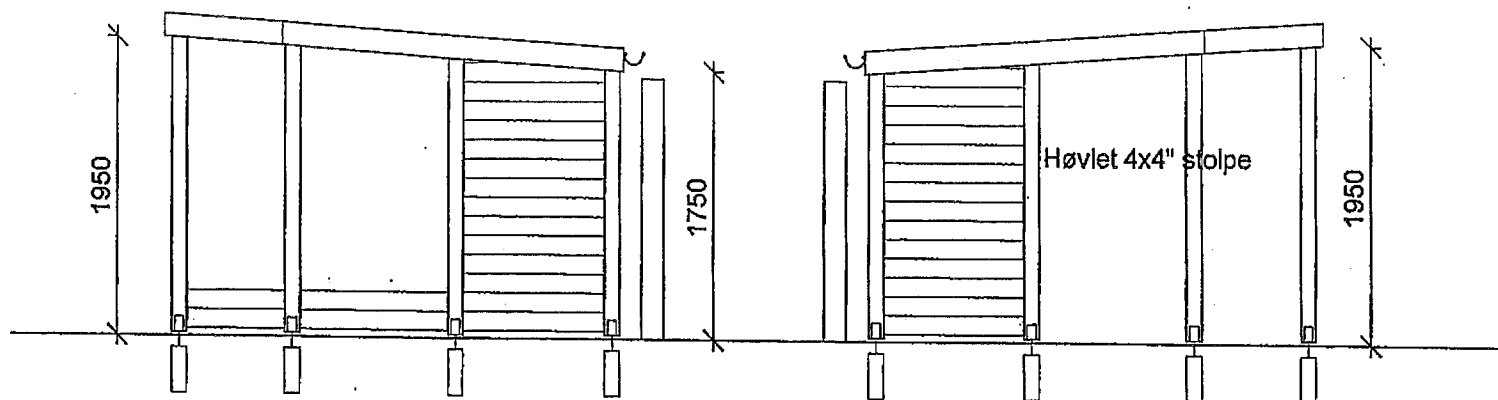

Overdækket terrasse 9,3 m2  
 Opført jf. Bygningsrelementer 2010  
 2.7.7. Småbygninger på højst 10 m2

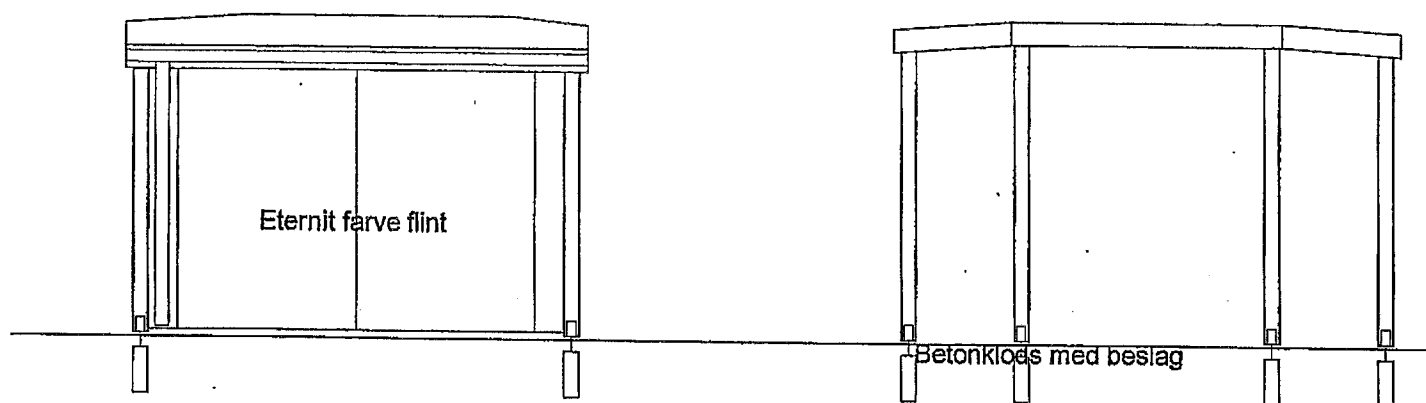

Revision

Tegnet

KS

Dato

# ANDERSEN & THYBO'S

Eftf. ApS.

farvervej 21 DK - 8800 Viborg Tlf.: 8661 0437 Mobil.: 40180437 Fax.: 8661 3555 Mail: aogt@mail.tele.dk www.aogt.dk

Bygherre

Tegnet

Dato

Putte og HP

Ole J

05.03-2014

Sag

Sagsnr.

Mål

Putte

nørresøvej

1:50

Emne

KS

Tegningsnr.

Overdækket terrasse

Tilbud