




Facade mod syd

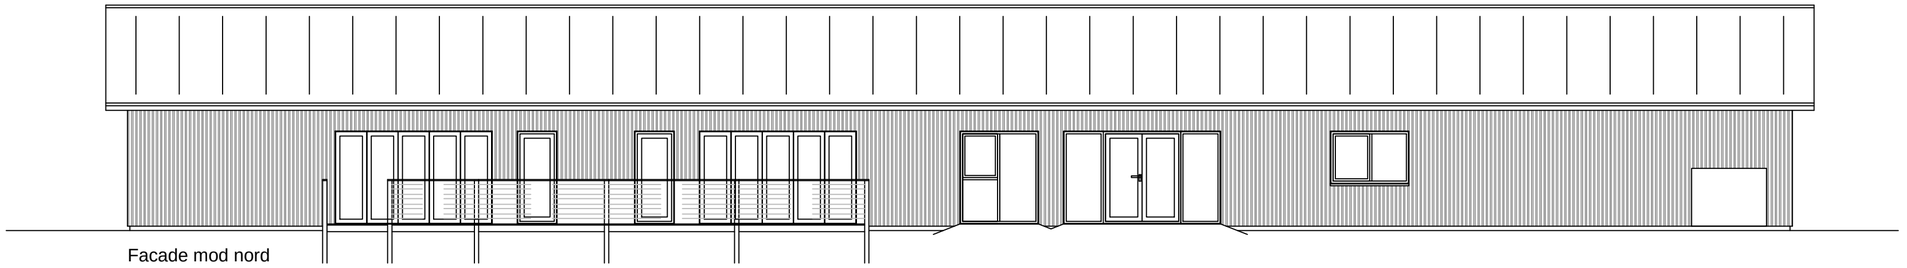

Facade mod nord

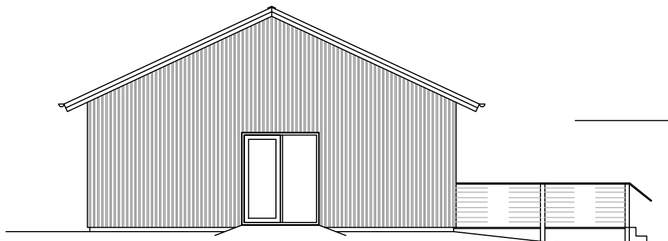

Facade mod øst

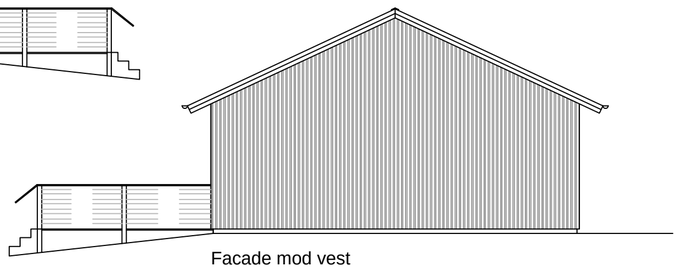

Facade mod vest

VESTERGAARD KONSTRUKTION

VI SKABER DIT BYGGERI | ApS

www.vestergaardkonstruktion.dk mail@vestergaardkonstruktion.dk
Romlundvej 51, 8831 Løgstrup Tlf.: +45 41 31 95 00

EMNE: Facader

DATO: 14.12.2015

REV:

BYGHERRE: Fonden Bruunshåb Gl. Papfabrik

MÅL: 1:100

BYGHERRE ADRESSE: Vinkelvej 93B, 8800 Viborg

Tlf.: 86675900

TEGN. NR: 03

BYGGE ADRESSE: Vinkelvej 93B, 8800 Viborg

www.bjerretegnogbyg.dk mail.: ab@bjerretegnogbyg.dk tlf.: 29875575