



Facade Syd

400A

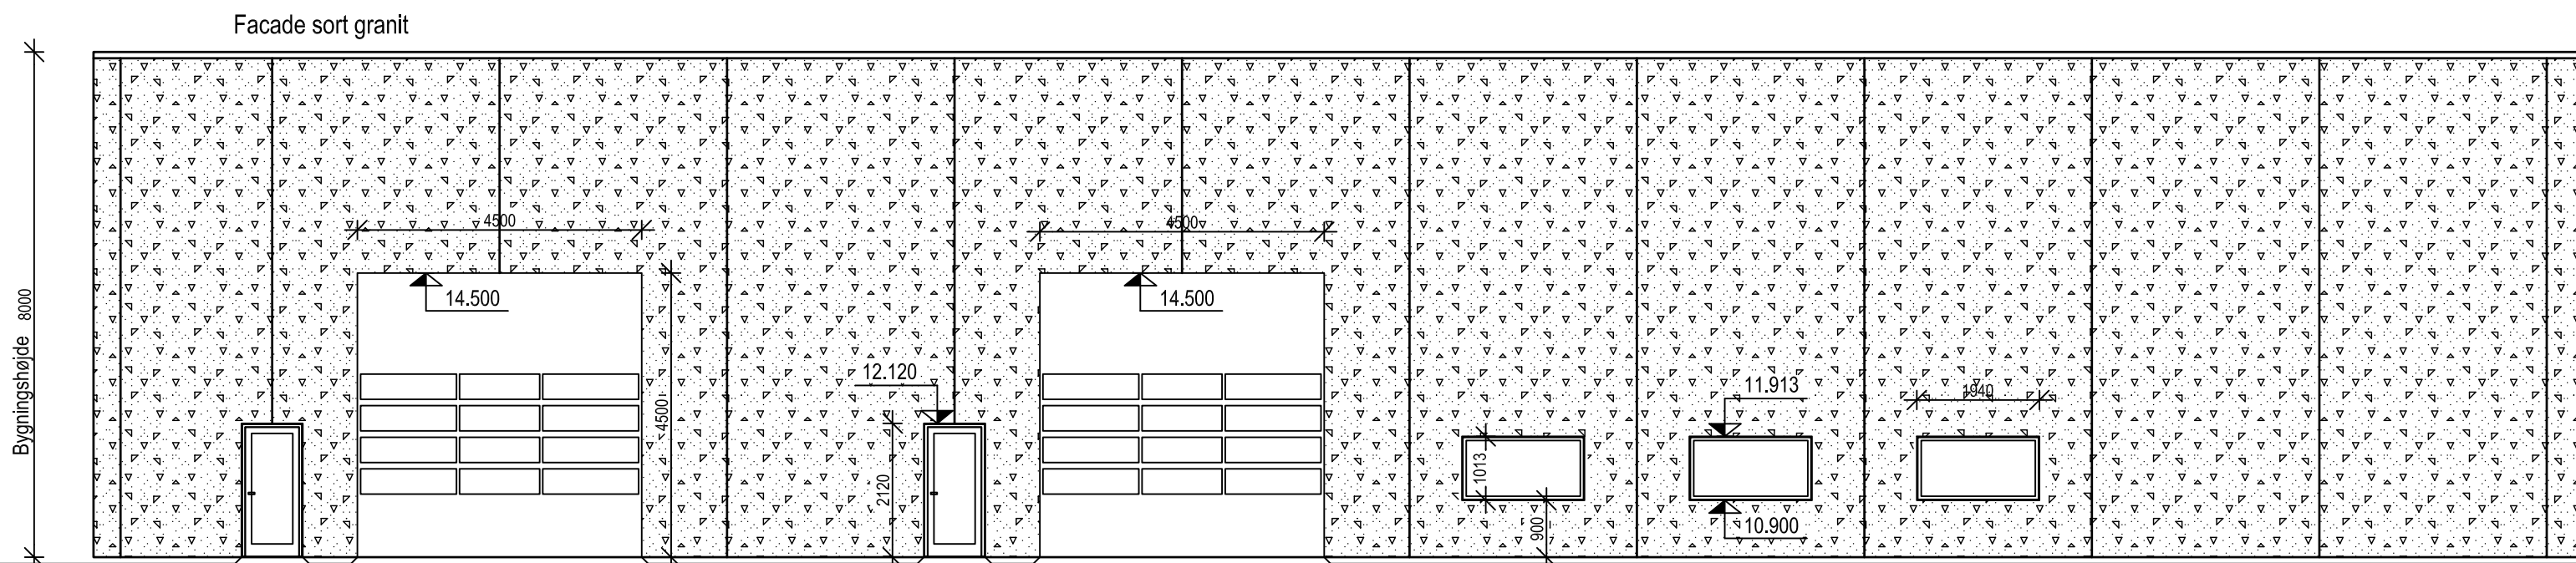

Facade Nord

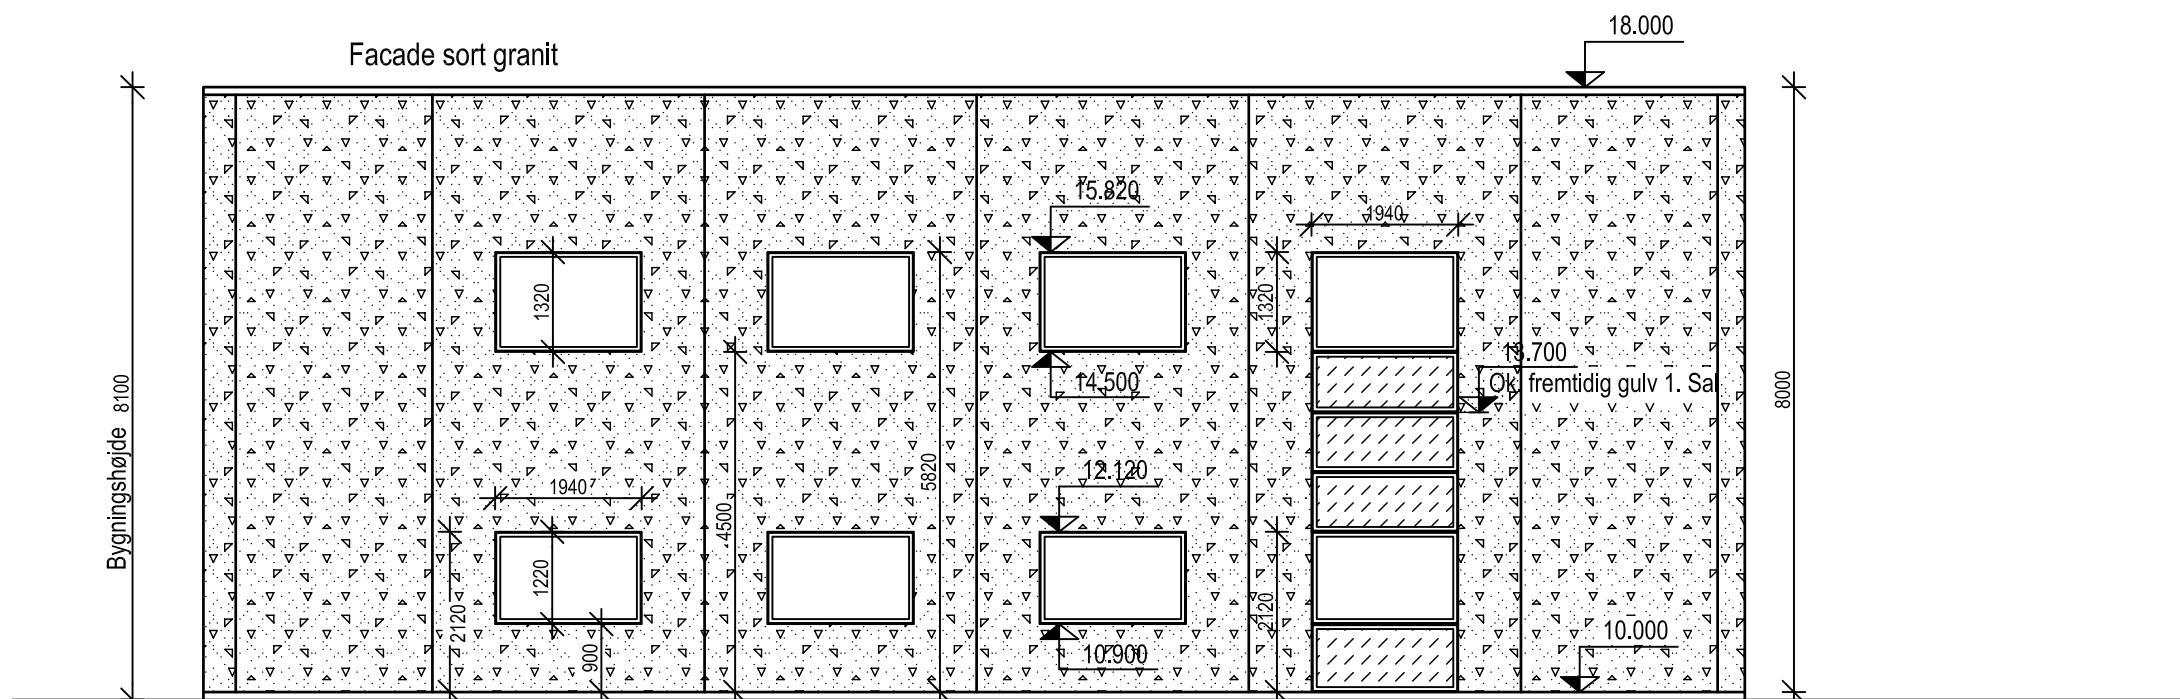

Facade Vest

REV. A	03.10.2017	Vinduer ændret samt forberedelse til 2 dobbelt dører tilføjet.	EA
--------	------------	--	----

BYGGESAG: Lagerhal

BYGHERRE: Mammen Ost

EMNE:

Facader oste lager

Kontrakt tegninger

DATO:

14.09.2017

MÅL:

1:100

TEGN. NR.

400A

SAGSNR.: 17-1239 KONTROL AF: PH

GODKENDT AF: PH

TEGN. AF: EA



KT

RYTTERVANGEN 18

7323 GIVE

TLF . 75733366