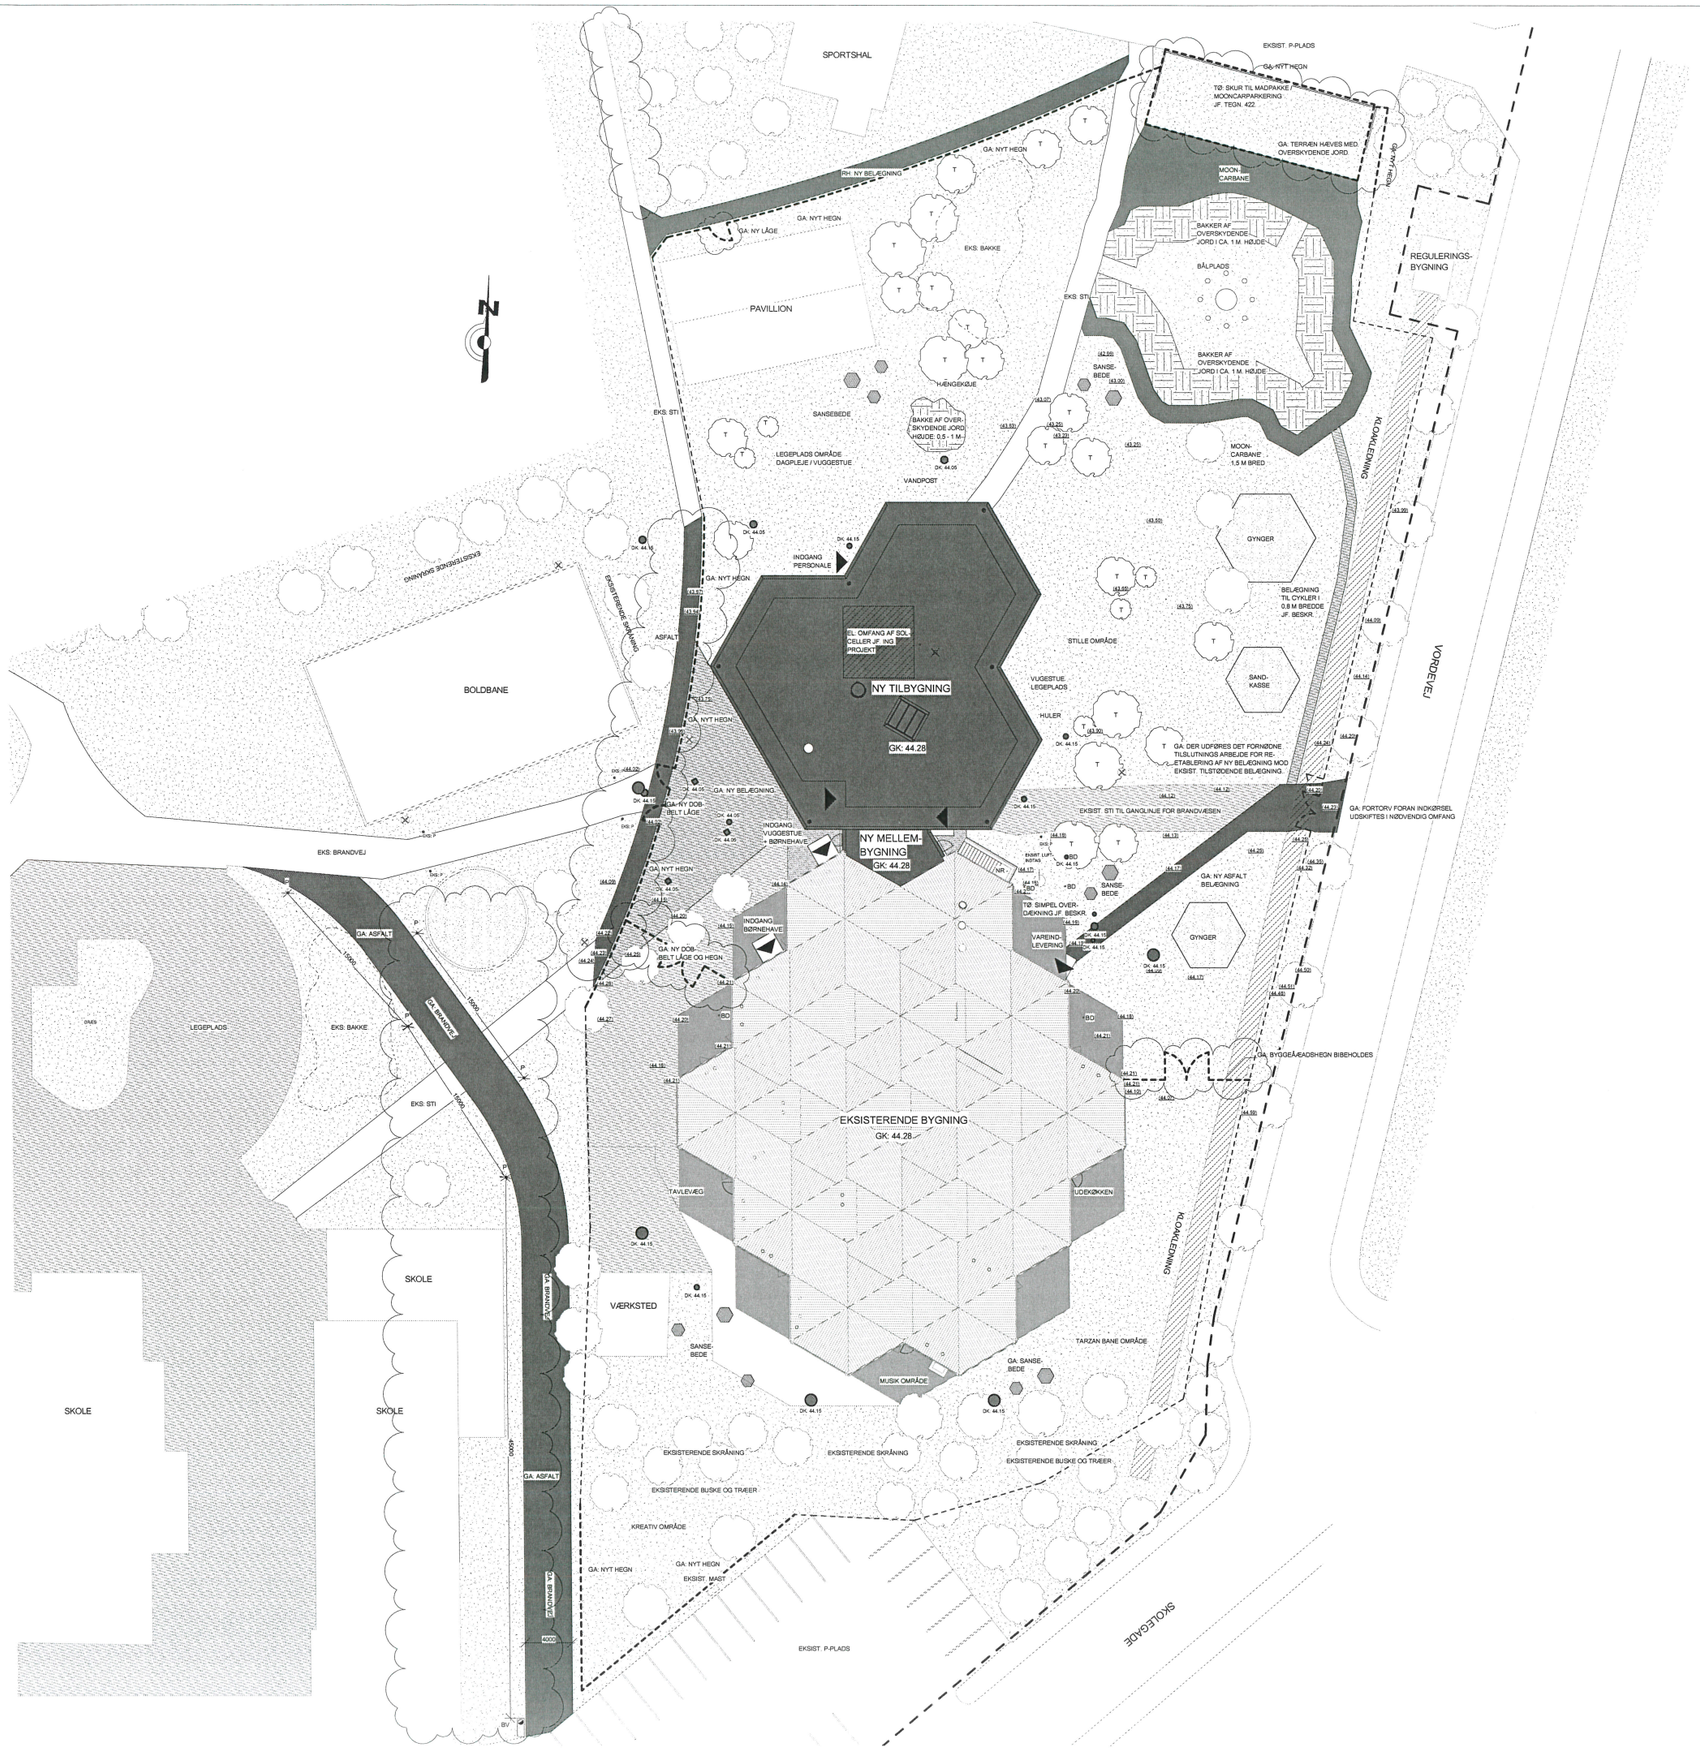

SIGNATURFORKLARING:

		SKELLINJE
K= 25.39		FREMTIDIG KOTE
(25.39)	EKS:	EKSISTERENDE KOTE
	EKS:	EKSISTERENDE HEGN
	EKS:	EKSISTERENDE BYGNINGER DER BEVARES UDEN ÆNDRINGER
	EKS:	EKSISTERENDE BELÆGNING DER BEVARES UDEN ÆNDRINGER
	EKS:	EKSISTERENDE GRÆS AREAL
	EKS:	EKSISTERENDE BELÆGNING
BD	EKS:	EKSISTERENDE BRØNDDÆKSEL
NR	EKS:	EKSISTERENDE NEDLØBSRIST
	EKS:	EKSISTERENDE TERRÆNBELYSNING
	EKS:	EKSISTERENDE BEPLANTNING
		MARKERING AF INDGANGE
	RH:	MARKERING AF NY TILBYGNING
	GA:	MARKERING AF NY BAKKE
T	GA:	MARKERING AF NYT TRÆ JF. BESKR.
	GA:	MARKERING AF NY BELÆGNING RUNDT OM NY TILBYGNING JF. BESKR. OG TEGN. 110.
	GA:	MARKERING AF NYT ASFALT JF. BESKR.
BV	GA:	BRANDVEJS SKILT JF. BESKRIVELSE
	GA:	NYT HEGN JF. BESKRIVELSE
P	GA:	NY PULLERT JF. BESKRIVELSE
DK: 44.15	GA:	NYE BRØNDE JF. ING. PROJEKT OG BESKRIVELSE. SE ENDVIDERE ING. TEGN. 3001.

NOTE:

- SE VEJLEDENDE BESKRIVELSE PÅ TEGNINGEN.
- EKSIST. HEGN OG LÅGER, ANVENDES I OMFANG DET ER MULIGT

100A

GRUNDINFORMATION:

ADRESSE:
VORDEVEJ 1A, 8831 LØGSTRUP
MATRIKEL-/ GRUNDOPLYSNINGER:
MATRIKEL NR.: 1am
EJERLAV: LØGSTRUP BY, FISKBÆK

GRUNDAREAL
OPLYSNINGER OMKRING GRUNDAREAL JF. BBR:

GRUNDAREAL:	68784 M²

BRUTTOAREAL
OPLYSNINGER OMKRING EKSISTERENDE BYGNINGER. JF. BBR:

BYGNINGSNR. 1 (SKOLE)	5298 M²
BYGNINGSNR. 2 (SKOLE)	165 M²
BYGNINGSNR. 3 (SKOLE)	432 M
BYGNINGSNR. 4 (DAGINSTITUTION)	1225 M²
BYGNINGSNR. 5 (CYKELSKUR)	92 M²
BYGNINGSNR. 6 (REDSKABSRUM)	15 M²
BYGNINGSNR. 7 (BÅLHYTTE)	34 M²
BYGNINGSNR. 9	17 M²
I ALT:	7278 M²
NY TILBYGNING:	460 M²
I ALT:	460 M²
BRUTTO ETAGE AREAL I ALT:	7738 M²
BEBYGGELSESPROCENT: (7738/68784*100):	11,25 %

NETTOAREAL
NY TILBYGNING: 424 M²

NETTO ETAGE AREAL I ALT:	424 M²
OVERDÆKKET AREAL:	130 M²

Rev. nr.:	Beskrivelse:	Rev. dato:
A	NOTE TILFØJET. MARKERING AF STI UDVIDET. FLYTTET OG ÆNDRET PULLETER. HEGN FJERNET. LÅGE FLYTTET. SKUR FLYTTET TIL SKEL. HÆK FJERNET, HEGN OPTIL TIL SKUR. BYGGEPLADSHEGN BIBEHOLDES OG NYT HEGN ETABLERES. SIGNATUR FJERNET.	07.05.2015

LOKALISERINGSOVERSIGT

Hovedprojekt

Fremtidig situationsplan

Løgstrup Børnehus — Vordevej 1A, 8831 Løgstrup
Viborg Kommune, Børn og Unge

100 A

Tegnet af:	BM	Sags nummer:	14-013		
Kontrolleret af:	KS	Dato:	20.04.2015	Målestok:	1 : 250
■ Arkitekt:	SKALA Arkitektør A/S	Rødersgade 3, 3.sal, 8700 Horsens		skala	Tlf: 72488222
☐ Ingeniør:	Viborg Ingeniørerne A/S	Fabrikvej 4, 8800 Viborg		Viborg Ingeniørerne	Tlf: 86624111