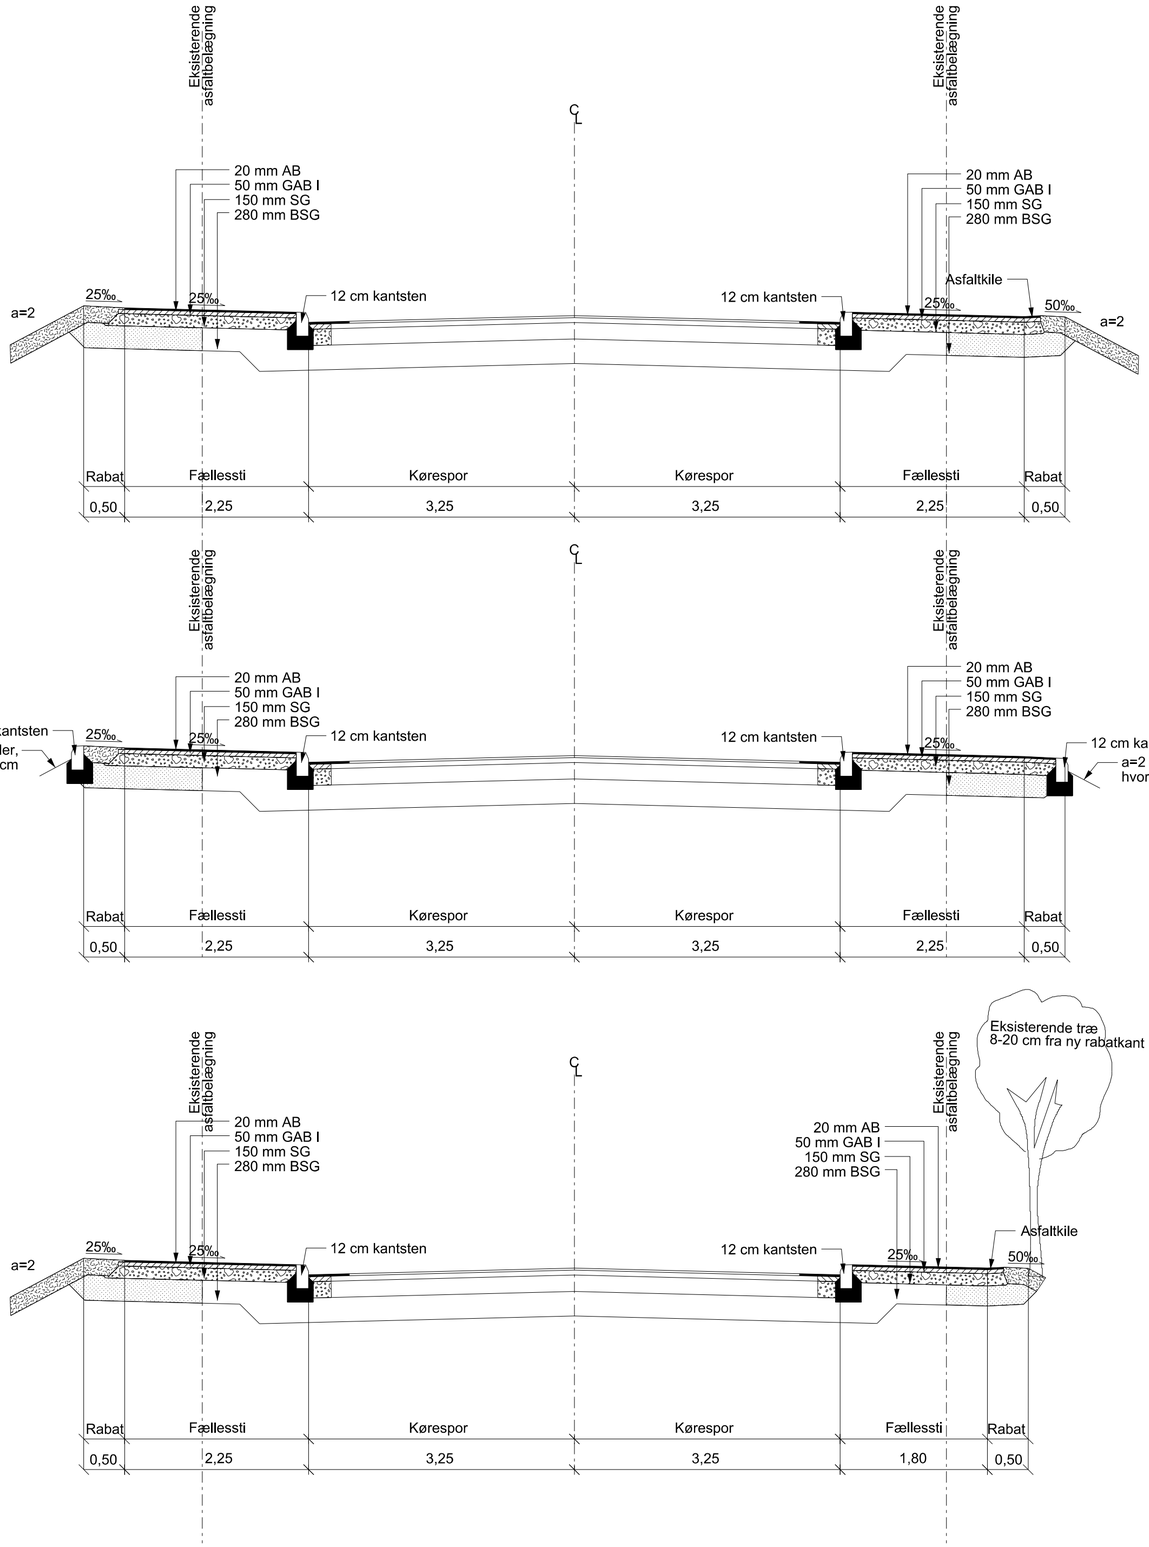


Noter:
Ubenævnte mål er angivet i meter

801

Foreløbigt tryk

Revision/Tekst	Udarb./Tegn.	Kontrolleret	Godkendt	Dato

Udarb./Tegn	Kontrolleret	Godkendt	
NATJ			
Sag nr.	Mål	Dato	Side
22.1173.01	1:50	2021-06-28	

SWECO
Wilhelmoesgade 13, 8200 Aarhus N, 45 7220 7207

Viborg Kommune
Cykelsti Gl. Skivevej

Principsnit
Hovedprojekt

Tegn. nr.
801

PRINT DATO: $$$$SYTIME$$$$$$$$$$ CADFIL: $$$DGNSPEC$$$$$$$$$$