

BEBYGGELSESPROCENT

Jfr. lokalplan nr. 453, pkt. 7.1, max. bebyggelsesprocent på 40 %
for tæt-lav bebyggelse.

Arealer skitseforslag:

Bruttoareal bolig = 105 kvm.

Bruttoareal carport og redskabsrum = 30 kvm.

Bebyggelsesprocent:

$$(((105 \times 8) + (30 \times 8)) - (30 \times 8)) \times 100 / 4231 = 19,9 \%$$



Skitseforslag


8 boliger - Kløvermarken - Løvel.

Bygherre: Boligselskabet Viborg Amt.

BELIGGENHEDSPAN - Mål 1:500



ARKITEKT FIRMAET Gunner Kristensen ApS
Skærbølvej 58 - 8800 Viborg - Tlf: 8667 6174 - Fax: 8667 6175 - Mobil: 5121 7182 - E-mail: gk@gunnerkristensen.dk

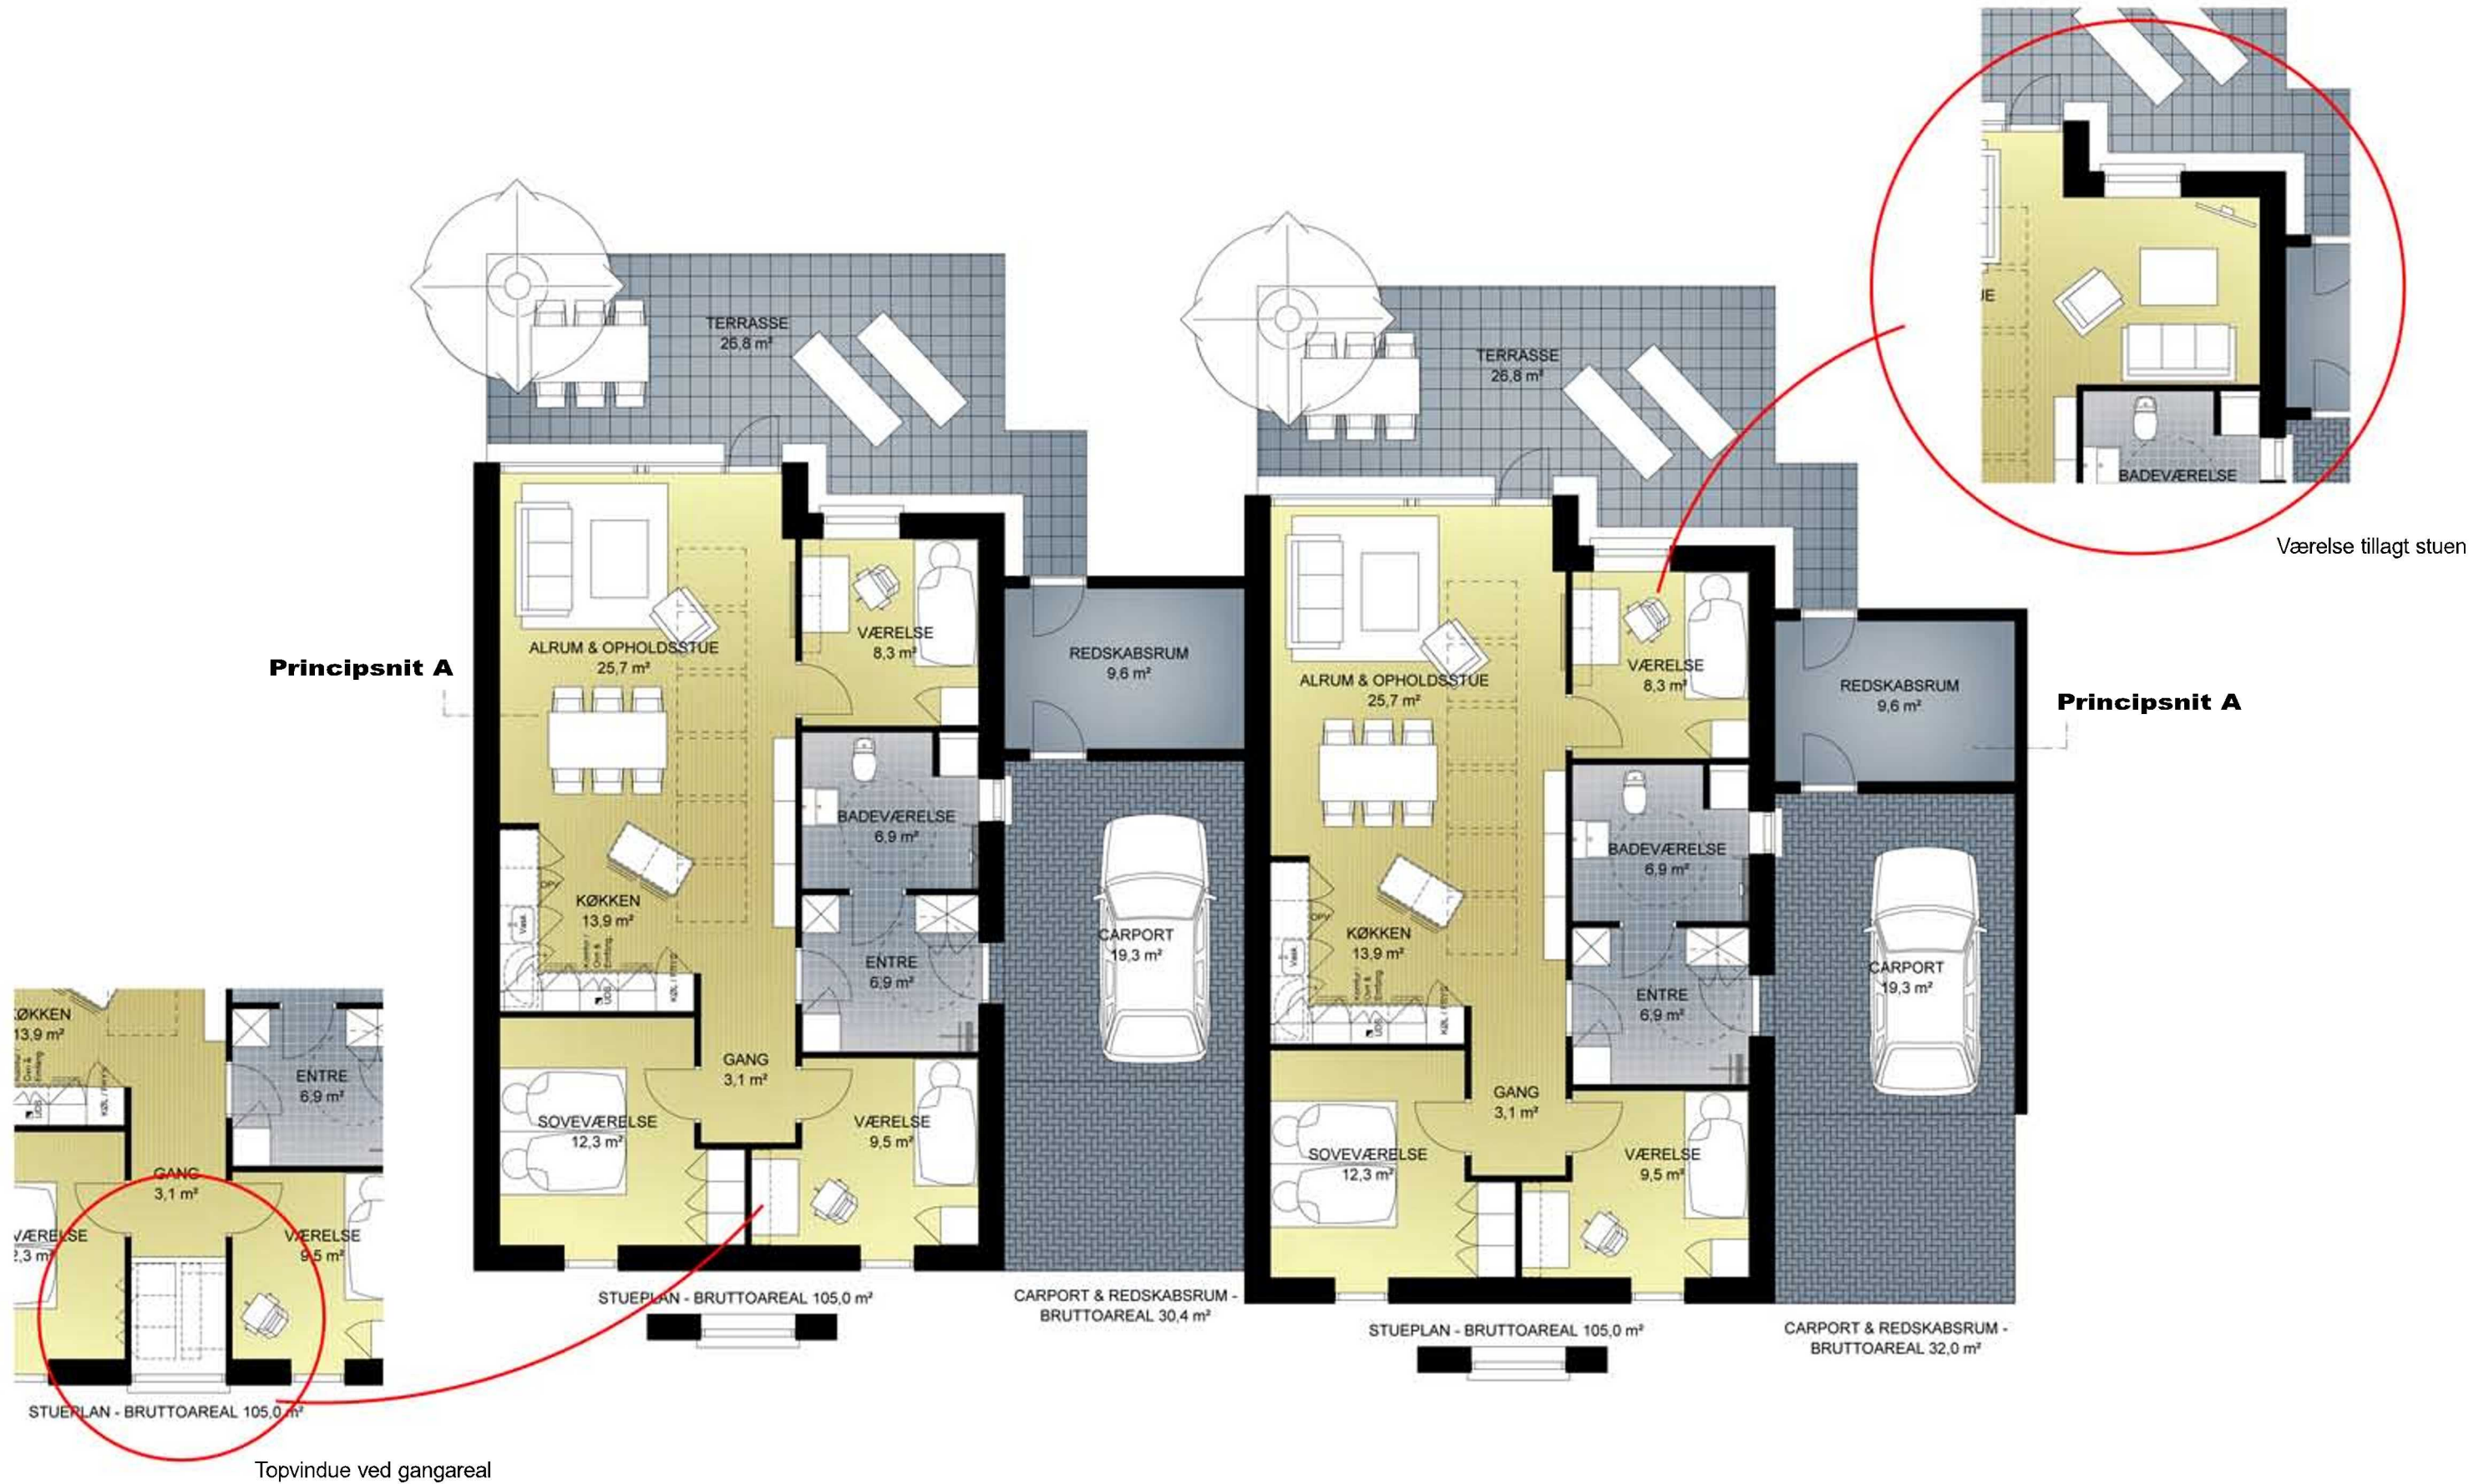


Skitseforslag

8 boliger - Kløvermarken - Løvel.
 Bygherre: Boligselskabet Viborg Amt.

PLANER - Mål 1:100



FACADE MOD NORD-VEST - Hus 3 & 4

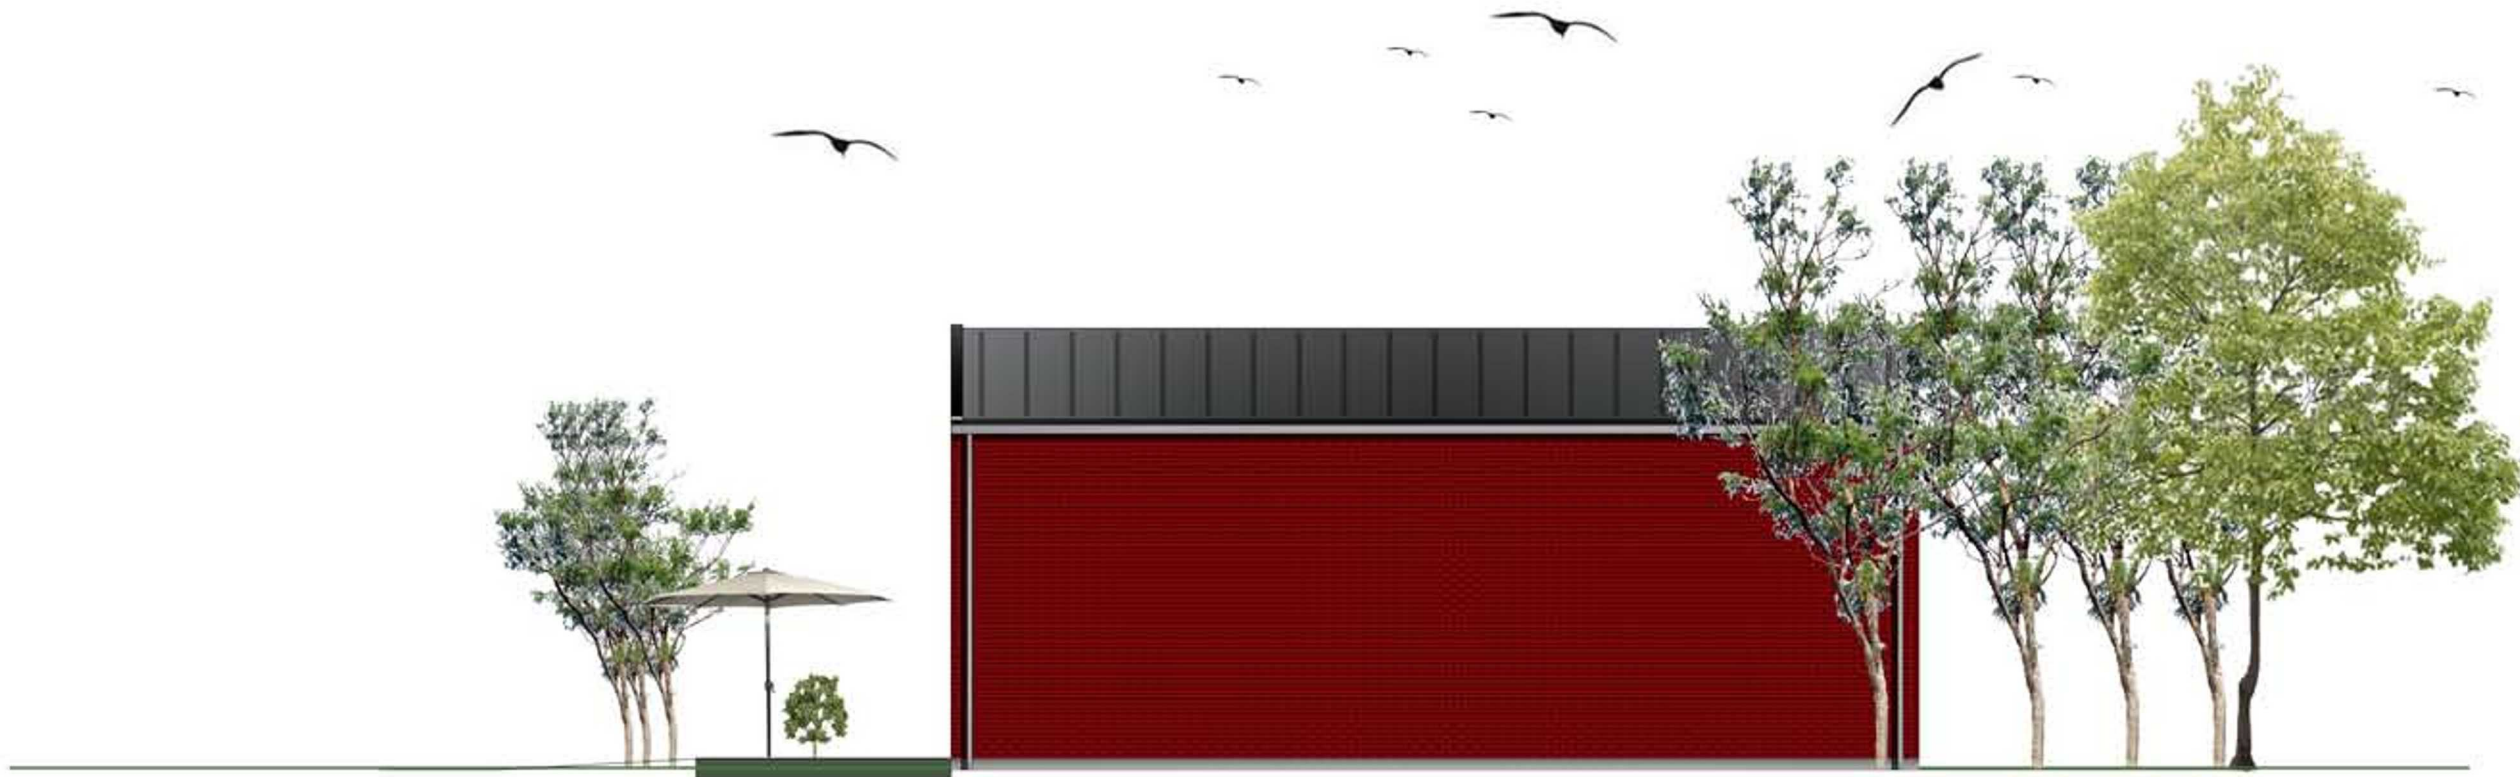

GAVL MOD SYD-VEST - Hus 1

Skitseforslag

8 boliger - Kløvermarken - Løvel.
Bygherre: Boligselskabet Viborg Amt.

FACADE OG GAVL - Mål 1:100



ARKITEKT FIRMAET Gunner Kristensen ApS
Skærbølvej 58 - 8800 Viborg - Tlf: 8667 6174 - Fax: 8667 6175 - Mobil: 5121 7182 - E-mail: gk@gunnerkristensen.dk



FACADE MOD SYD-ØST - Hus 3 & 4



GAVL MOD NORD-ØST - Hus 4

Skitseforslag

8 boliger - Kløvermarken - Løvel.
Bygherre: Boligselskabet Viborg Amt.

FACADE OG GAVL - Mål 1:100