





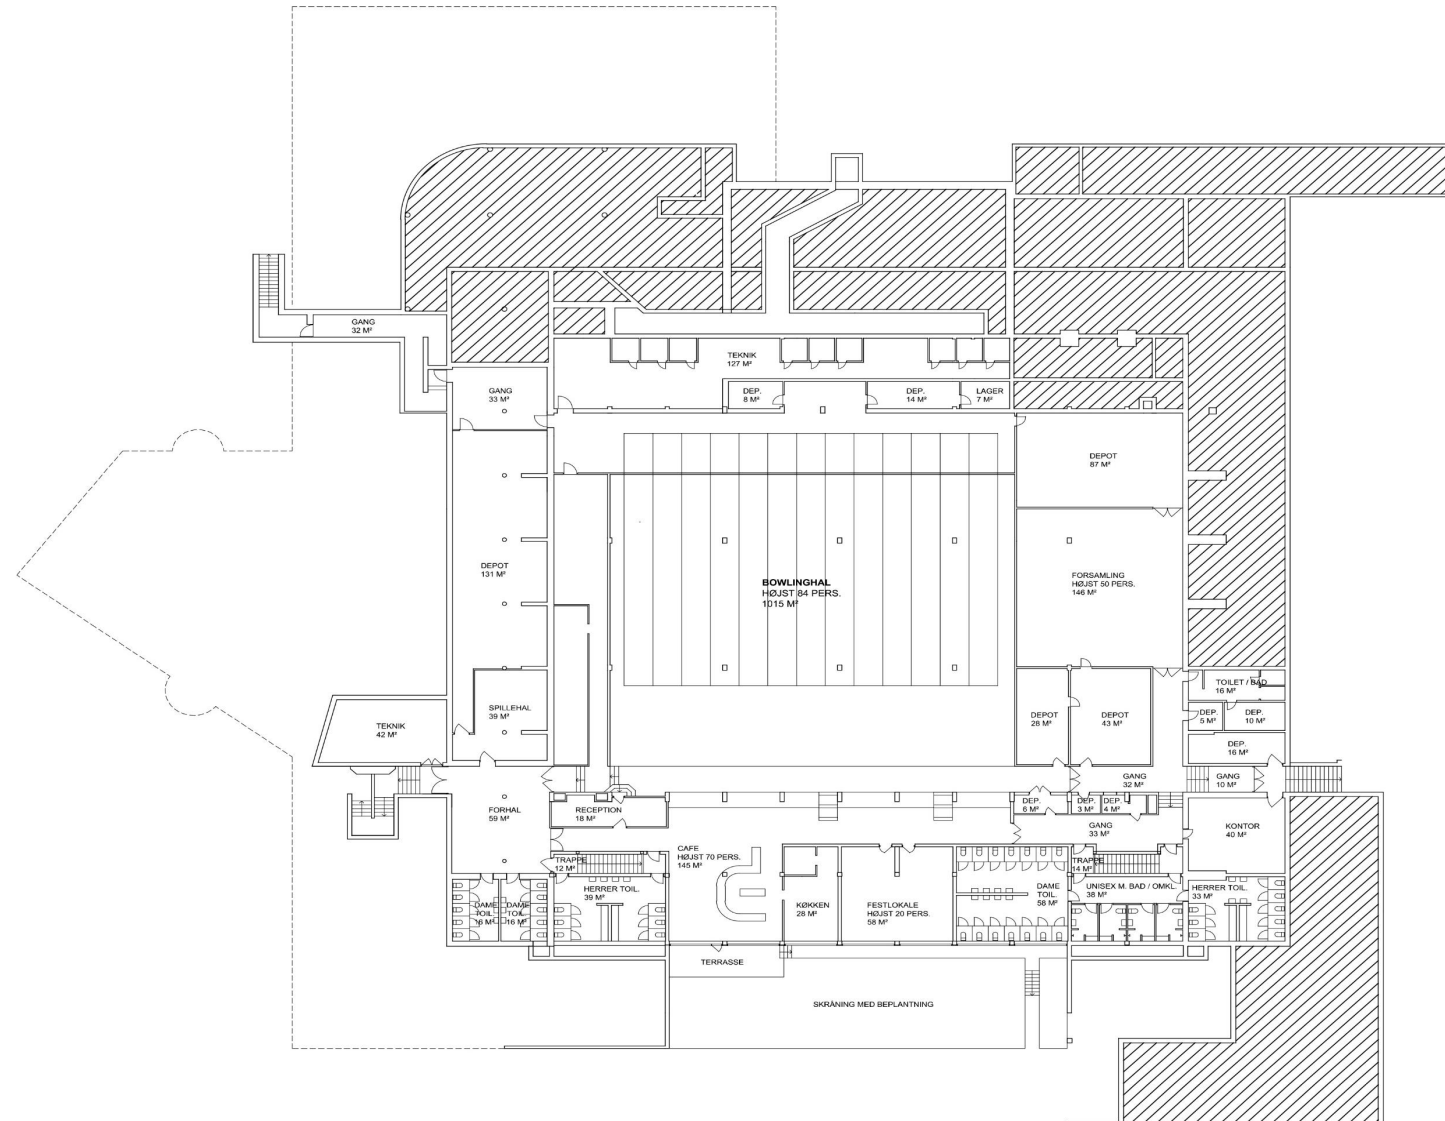

PLAN AF STUEETAGE / NIVEAU 1 FREMTIDIGE FORHOLD

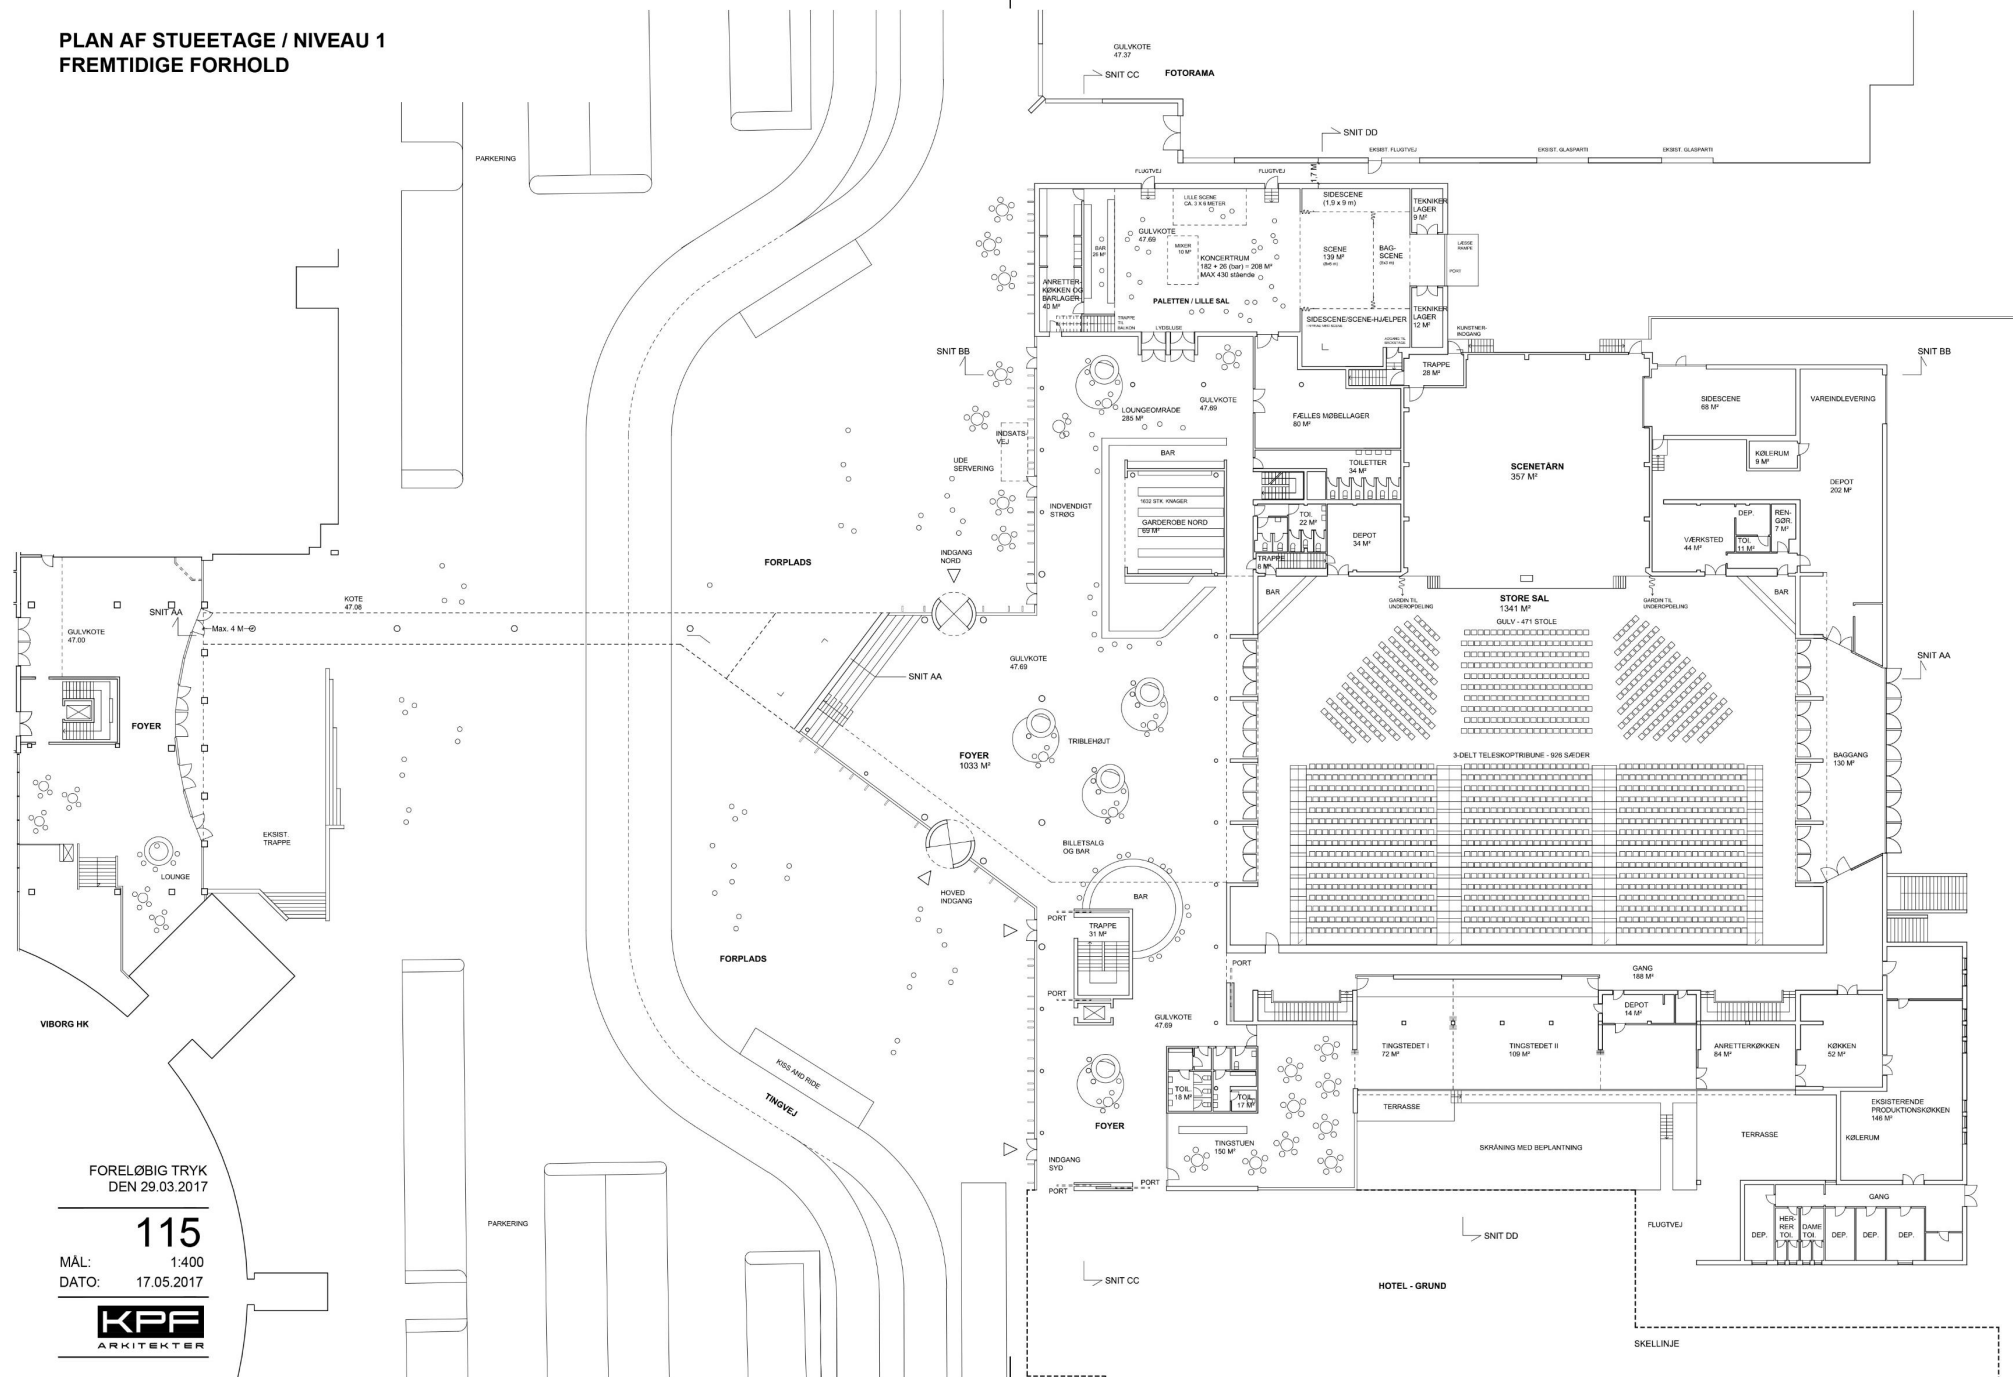


FORELØBIG TRYK
DEN 29.03.2017

115

MÅL: 1:400
DATO: 17.05.2017

KPF
ARKITEKTER

PLAN AF FØRSTE SAL / NIVEAU 2 FREMTIDIGE FORHOLD

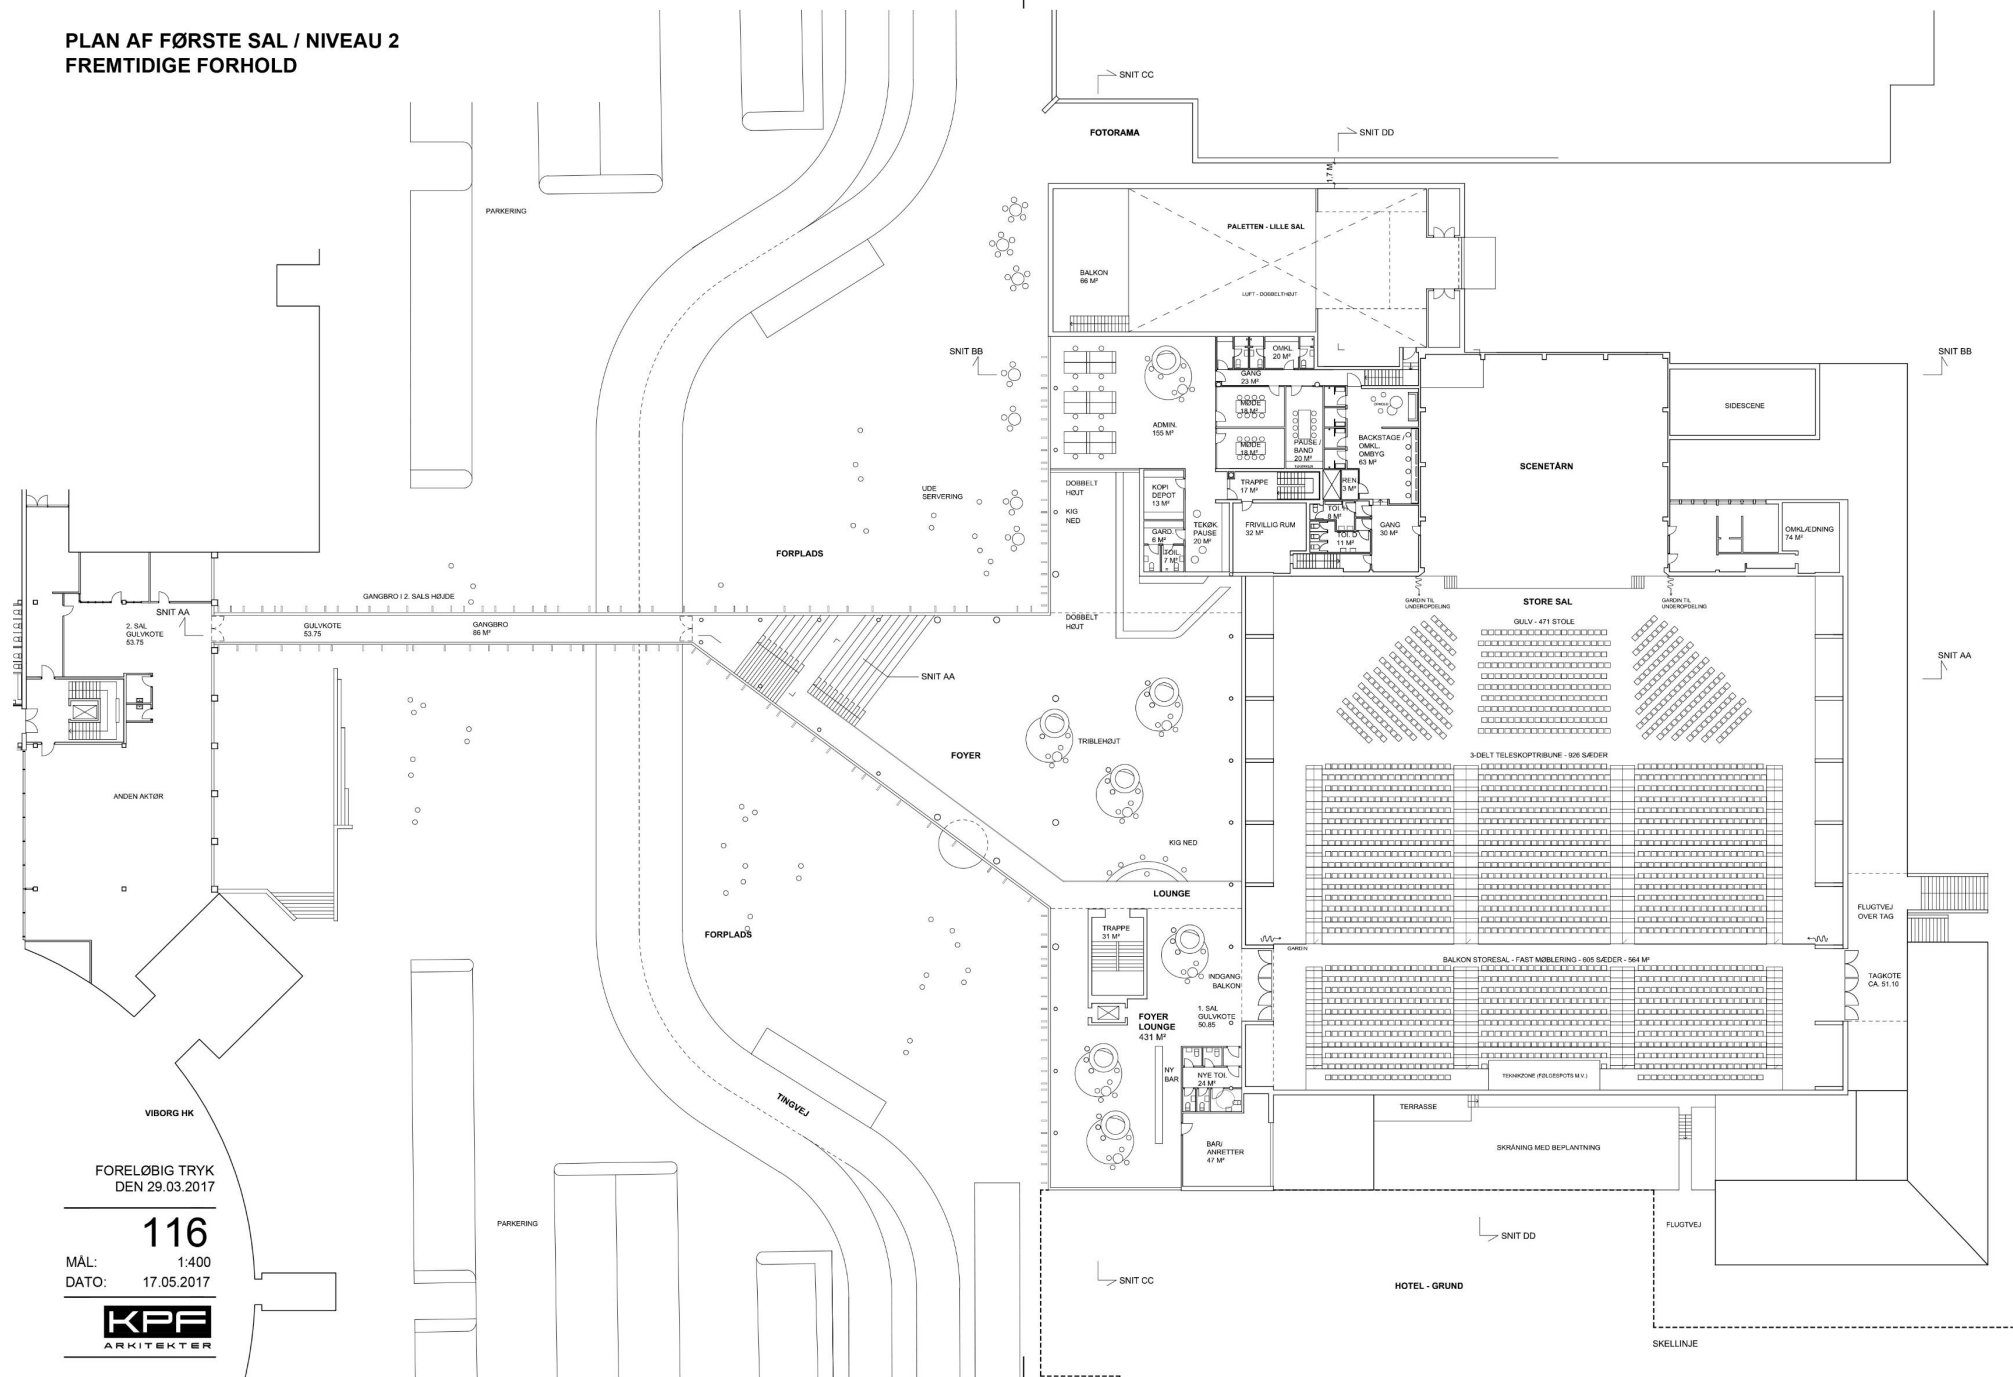

FORELØBIG TRYK
DEN 29.03.2017

116

MÅL: 1:400
DATO: 17.05.2017

KPF
ARKITEKTER

