


BSJ, FAMILIEBOLIGER MIDDAGSHØJVEJ


REV. Dato 01.05.2017

KPF ARKITEKTER


Familieboliger ved Middagshøjvej

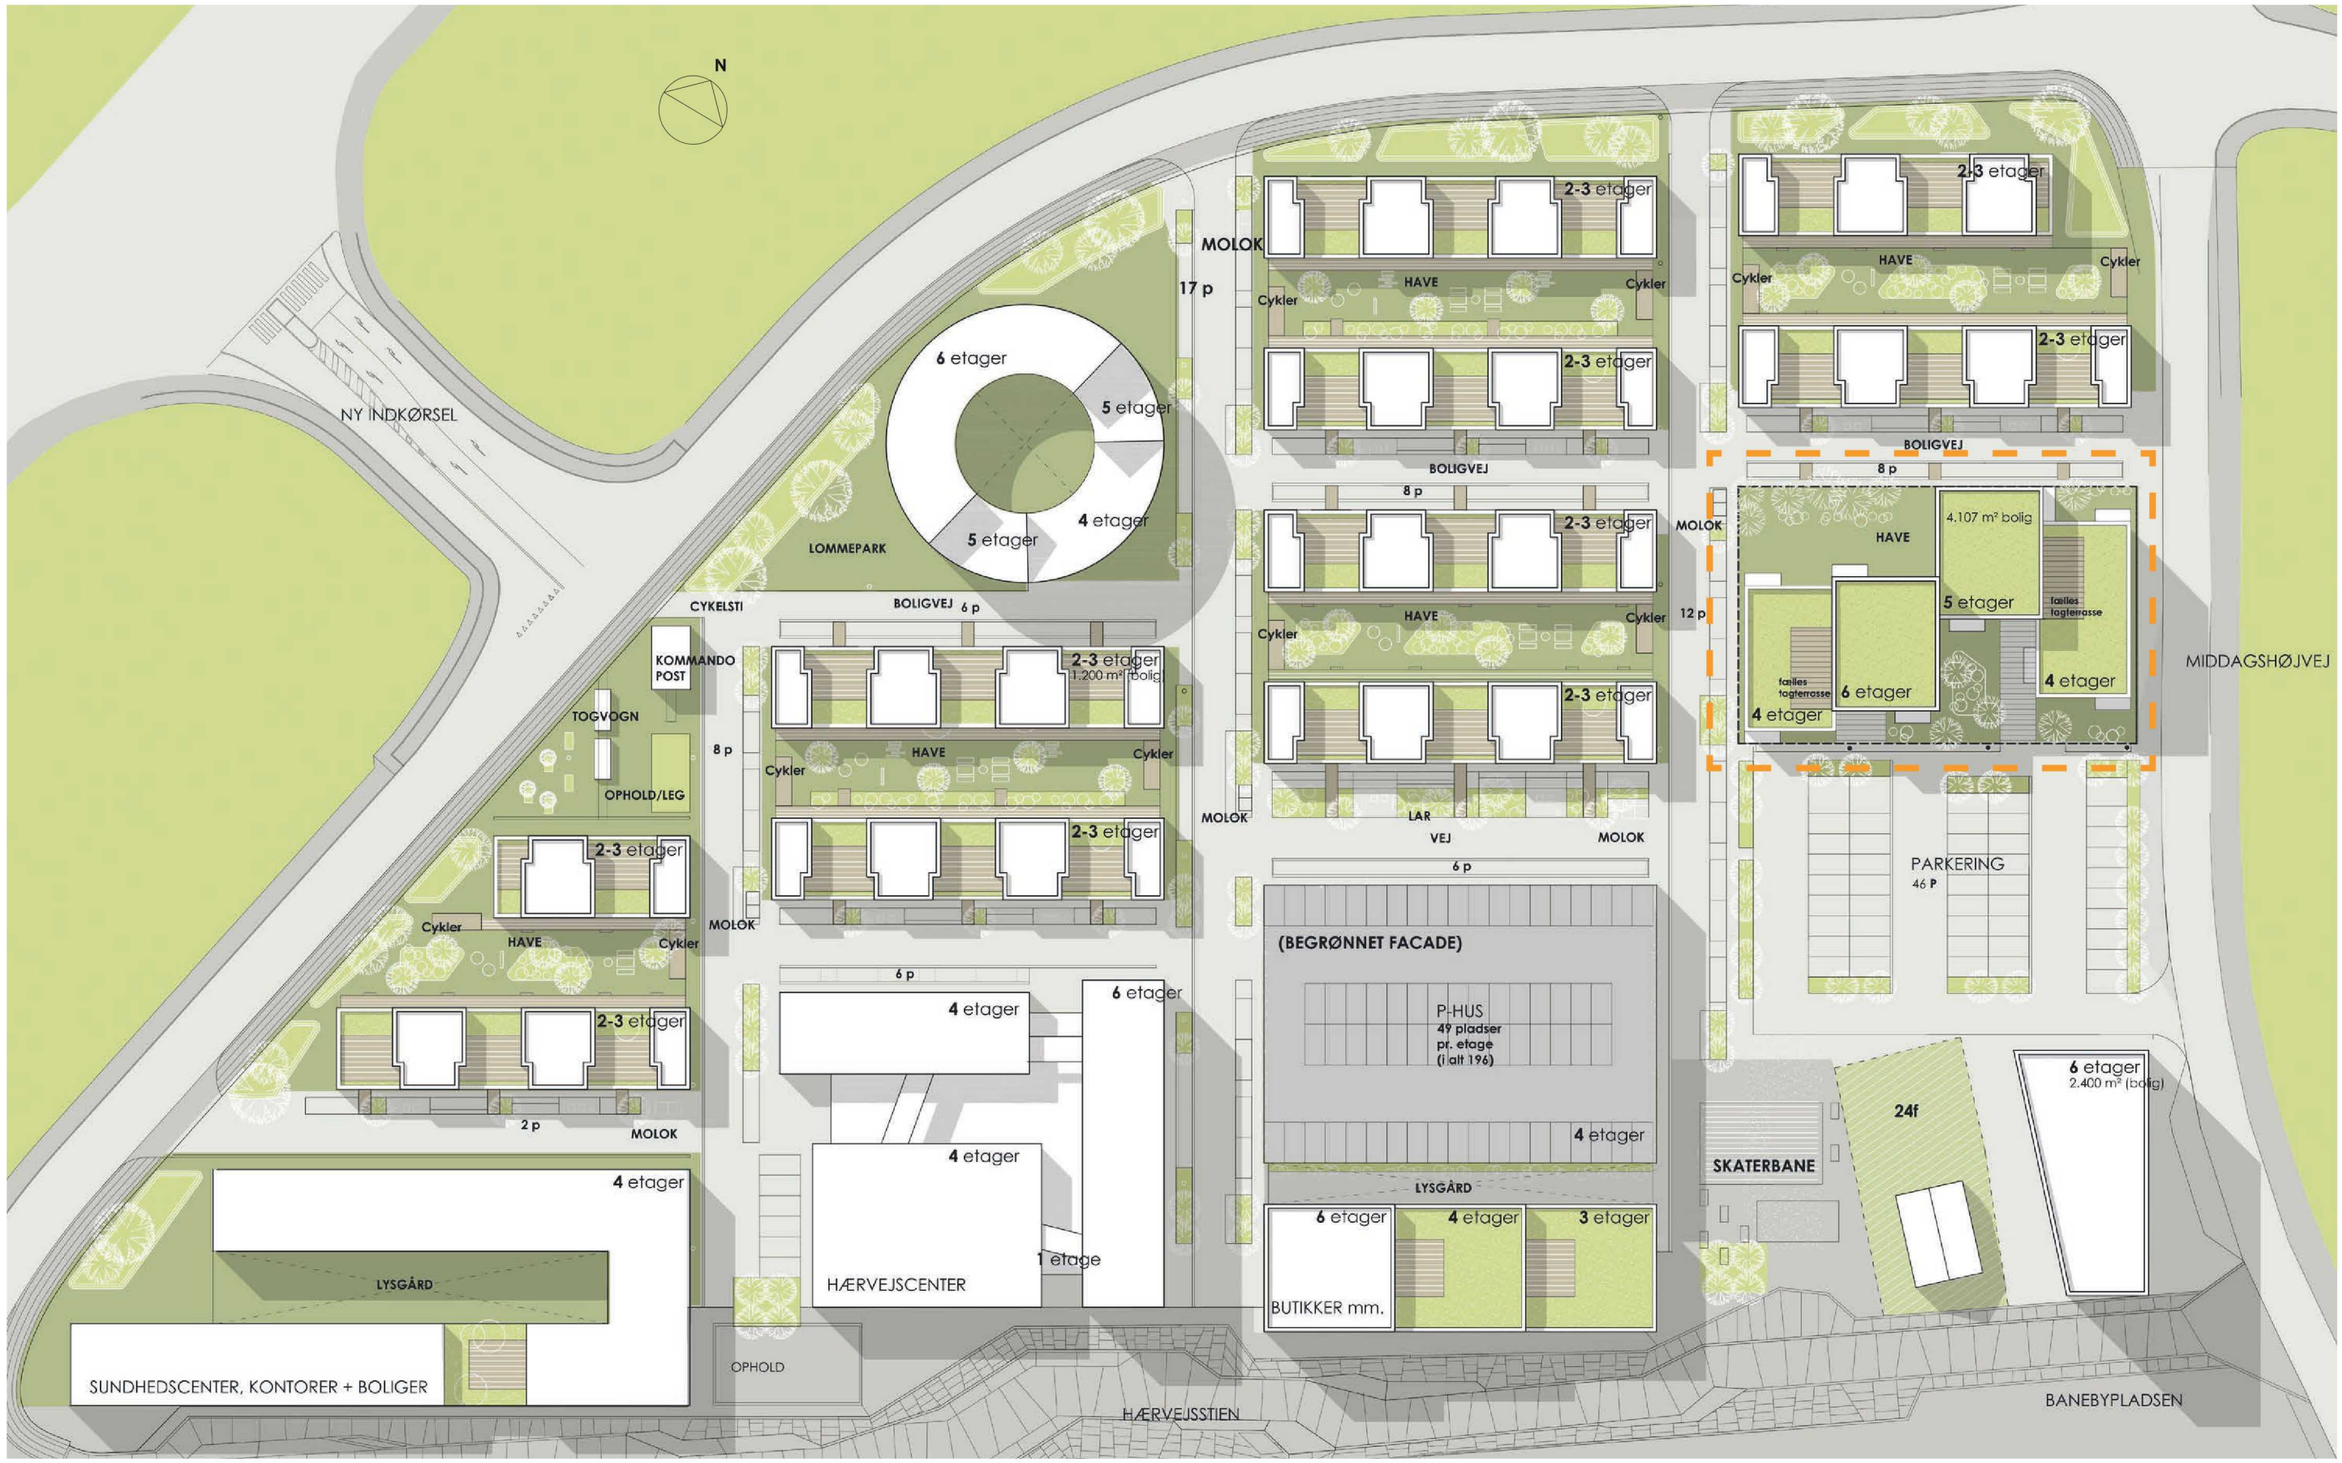

OVERSIGTSPLAN 1:750

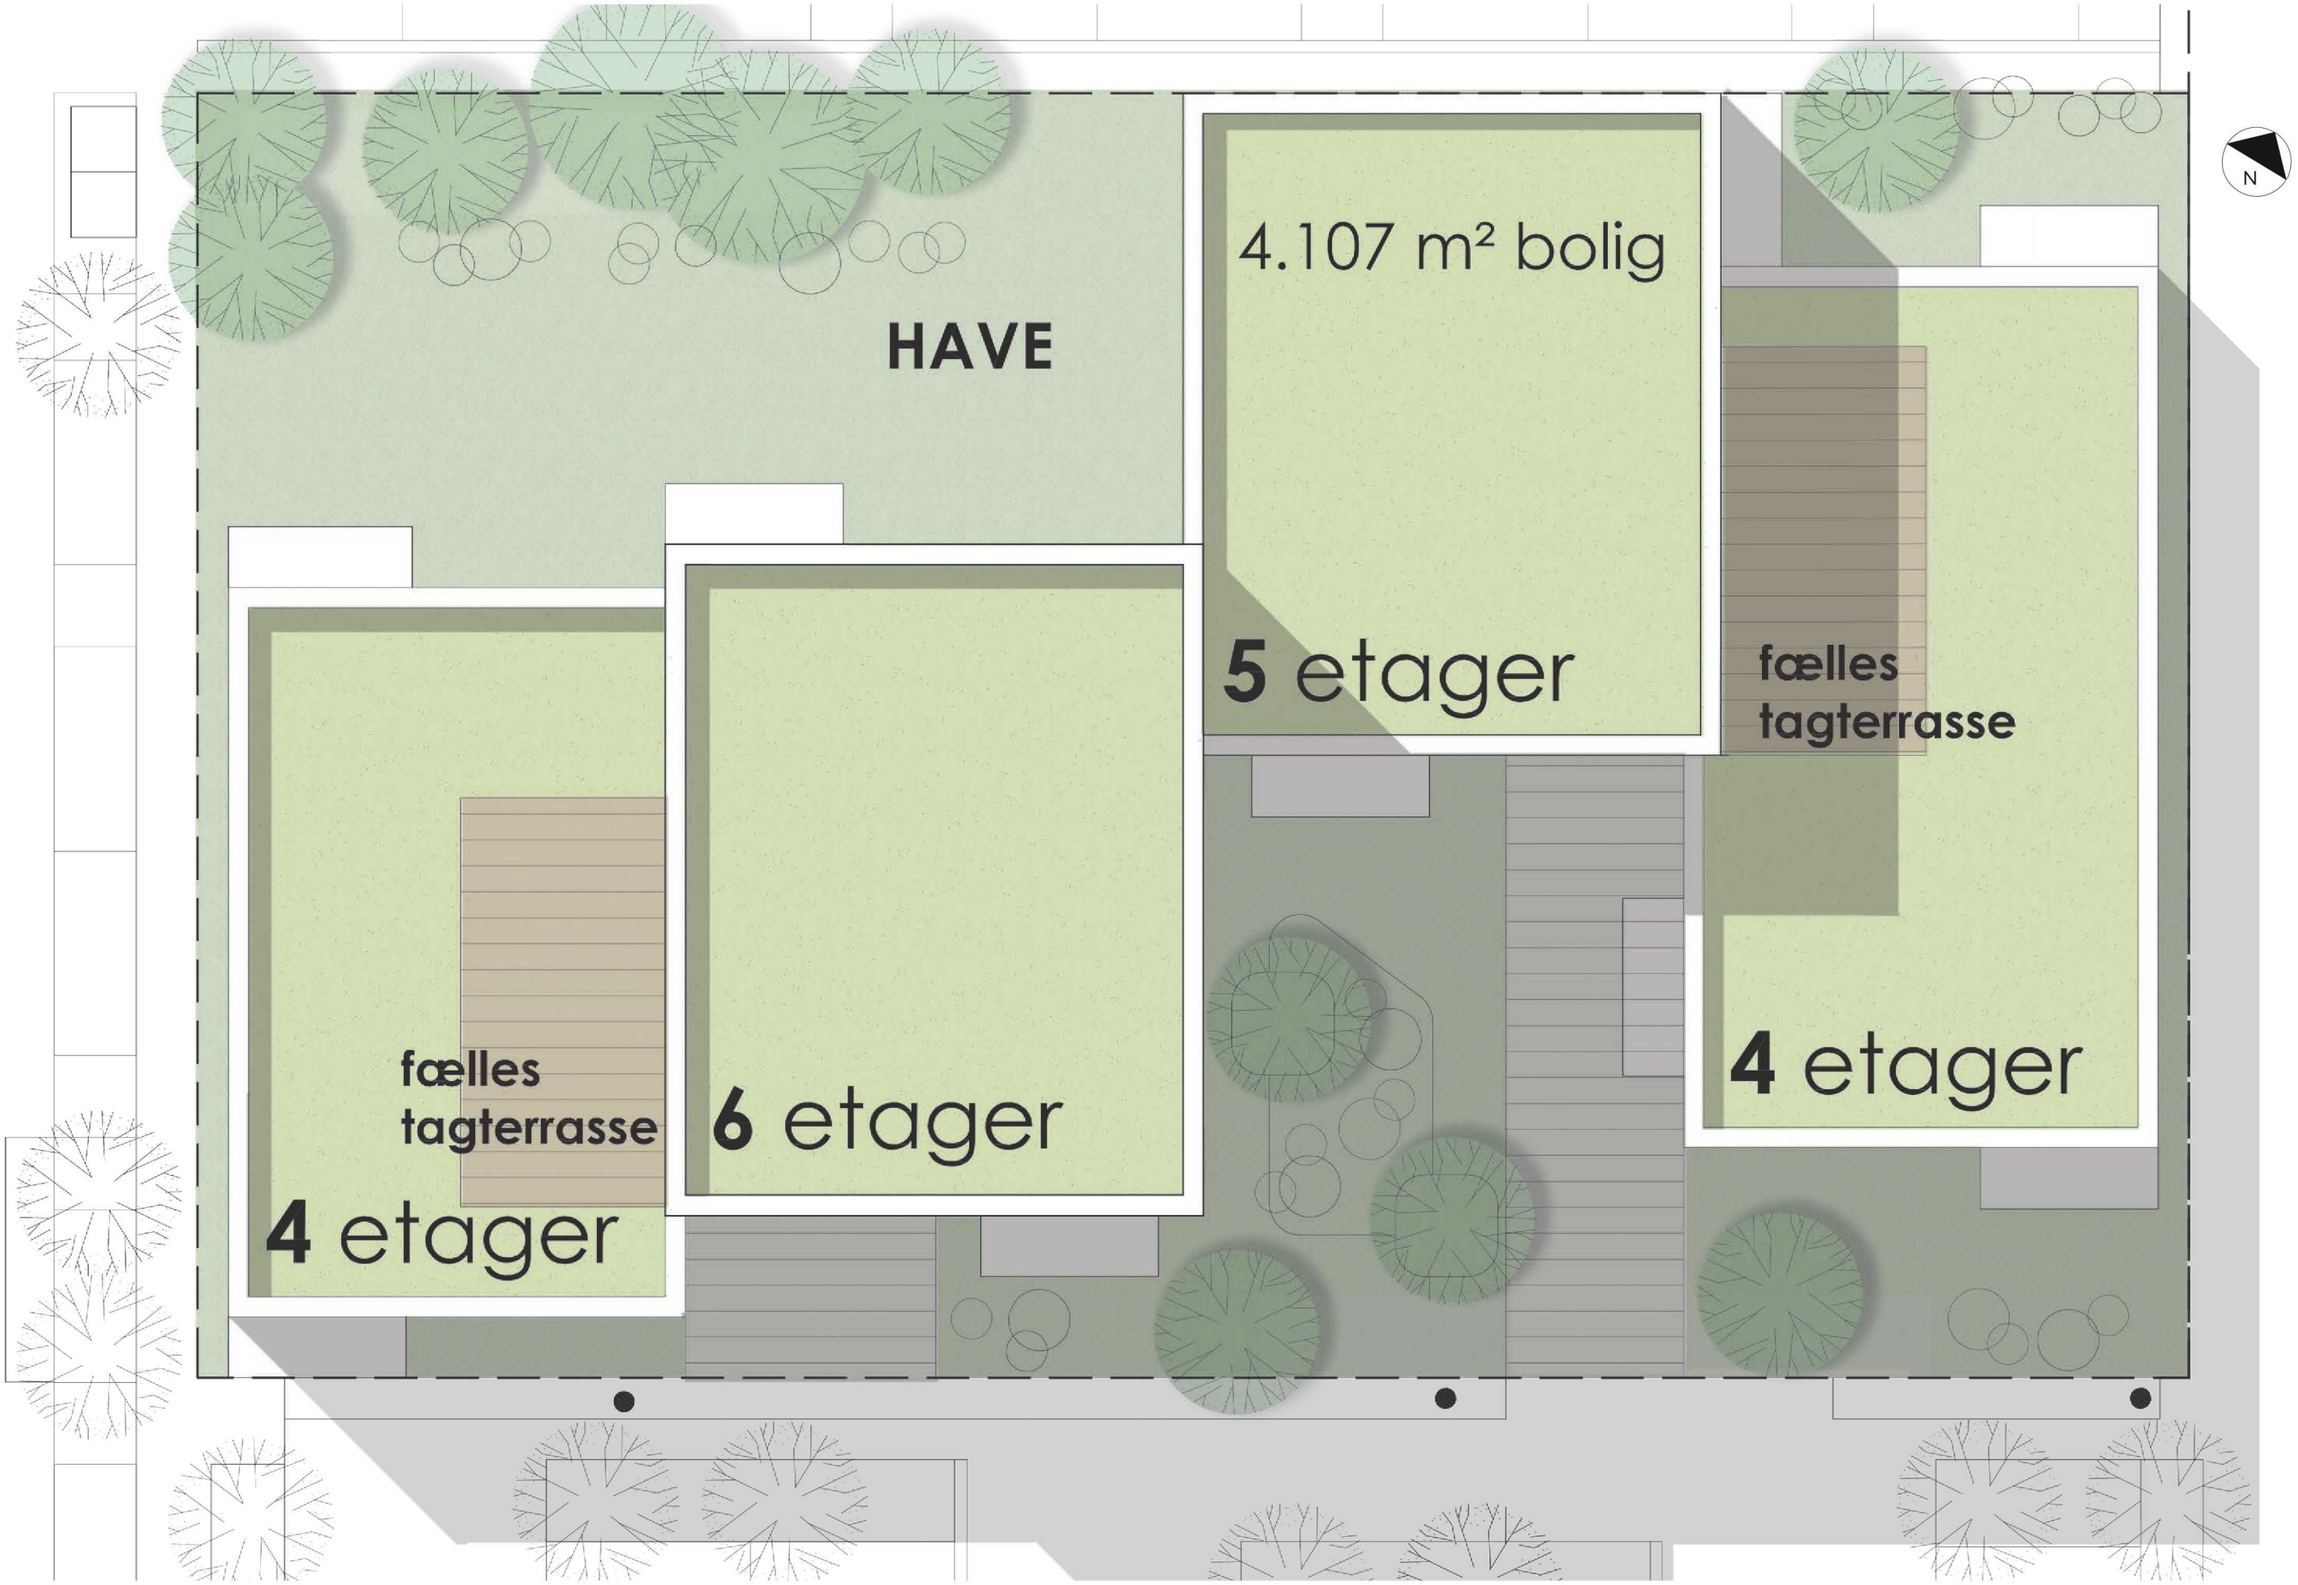

SITUATIONSPLAN 1:150

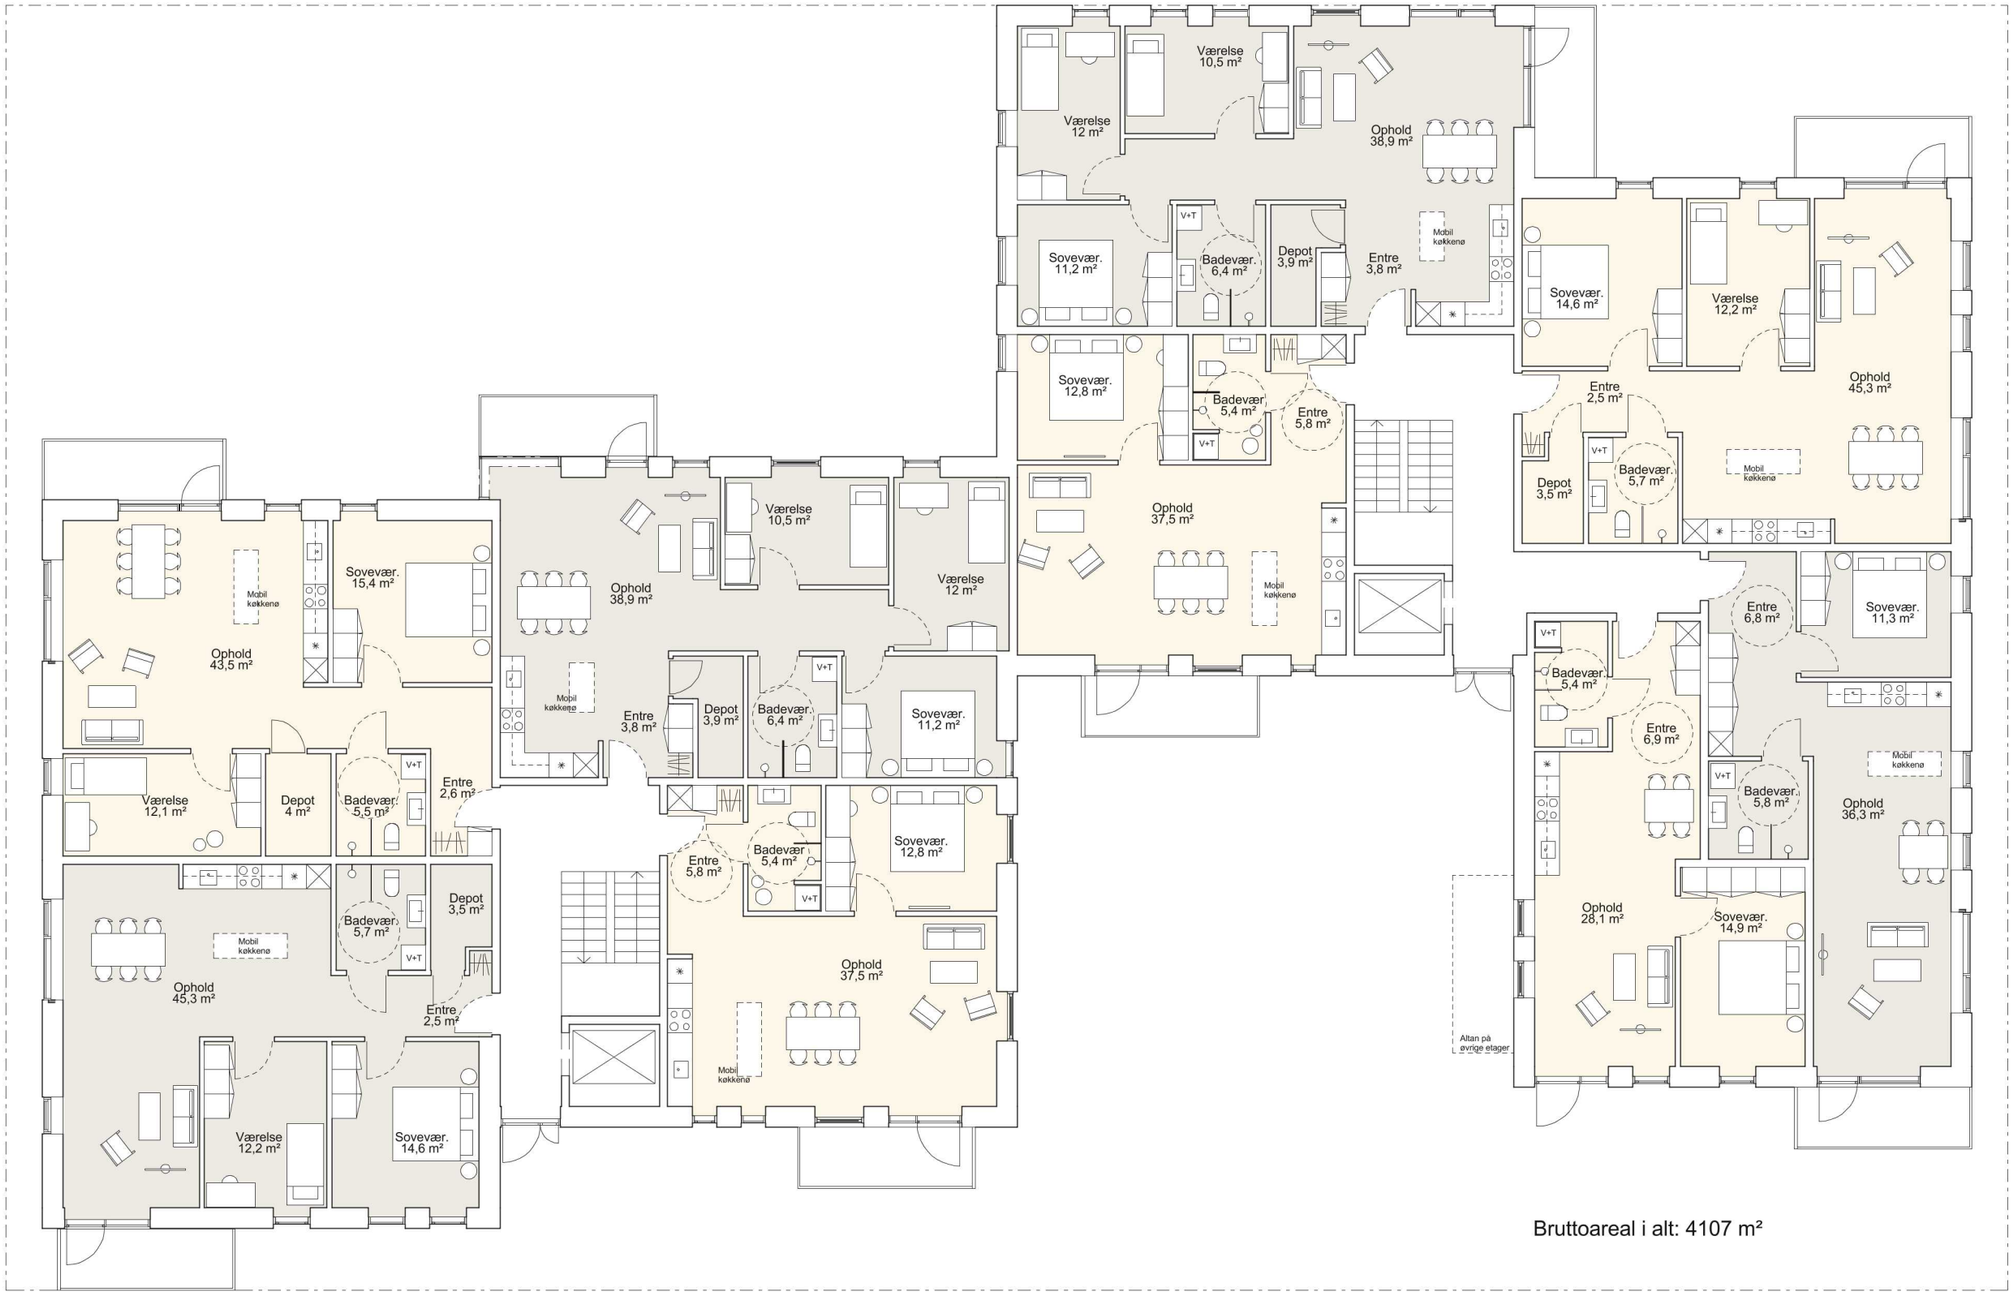

Bruttoareal i alt: 4107 m²

ETAGEPLAN STUE TIL 3. SAL 1:150