

Viborg Kommune
Teknik & Miljø
Plan
8800 Viborg

Viborg den 04.10. 2016
Sagsnummer 15032

Att.: Rikke Gramstrup Jensen

Lokalplan til erhvervs- og boligprojekt på Falkevej 9-17.

På vegne Brøndum Boliger og Gammeltovej Ejendomme vil vi gerne anmode om igangsætning af lokalt plan til byggeri på Falkevej 9-17.

Vi har aftalt med Anne Justesen, at hun skal rådgive os i forbindelse med lokalplanens udarbejdelse.

Vi foreslår, at vi starter processen op med et møde, hvor vi præsenterer projektet i sin helhed og "fordeler" arbejdsopgaver, så vi kan få en projektlokalplan på plads.

Med venlig hilsen

Quattro Arkitekter A/S




Mikkel Aris, Quattro Arkitekter

maa@quattro-as.dk

Axel Brøndum Boliger K/S


v/ Axel Brøndum Boliger ApS




Falkevej 17, 8800 Viborg

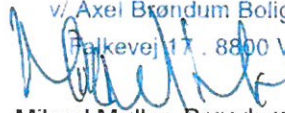

Mikael Møller, Brøndum Boliger

mmo@brondum.dk

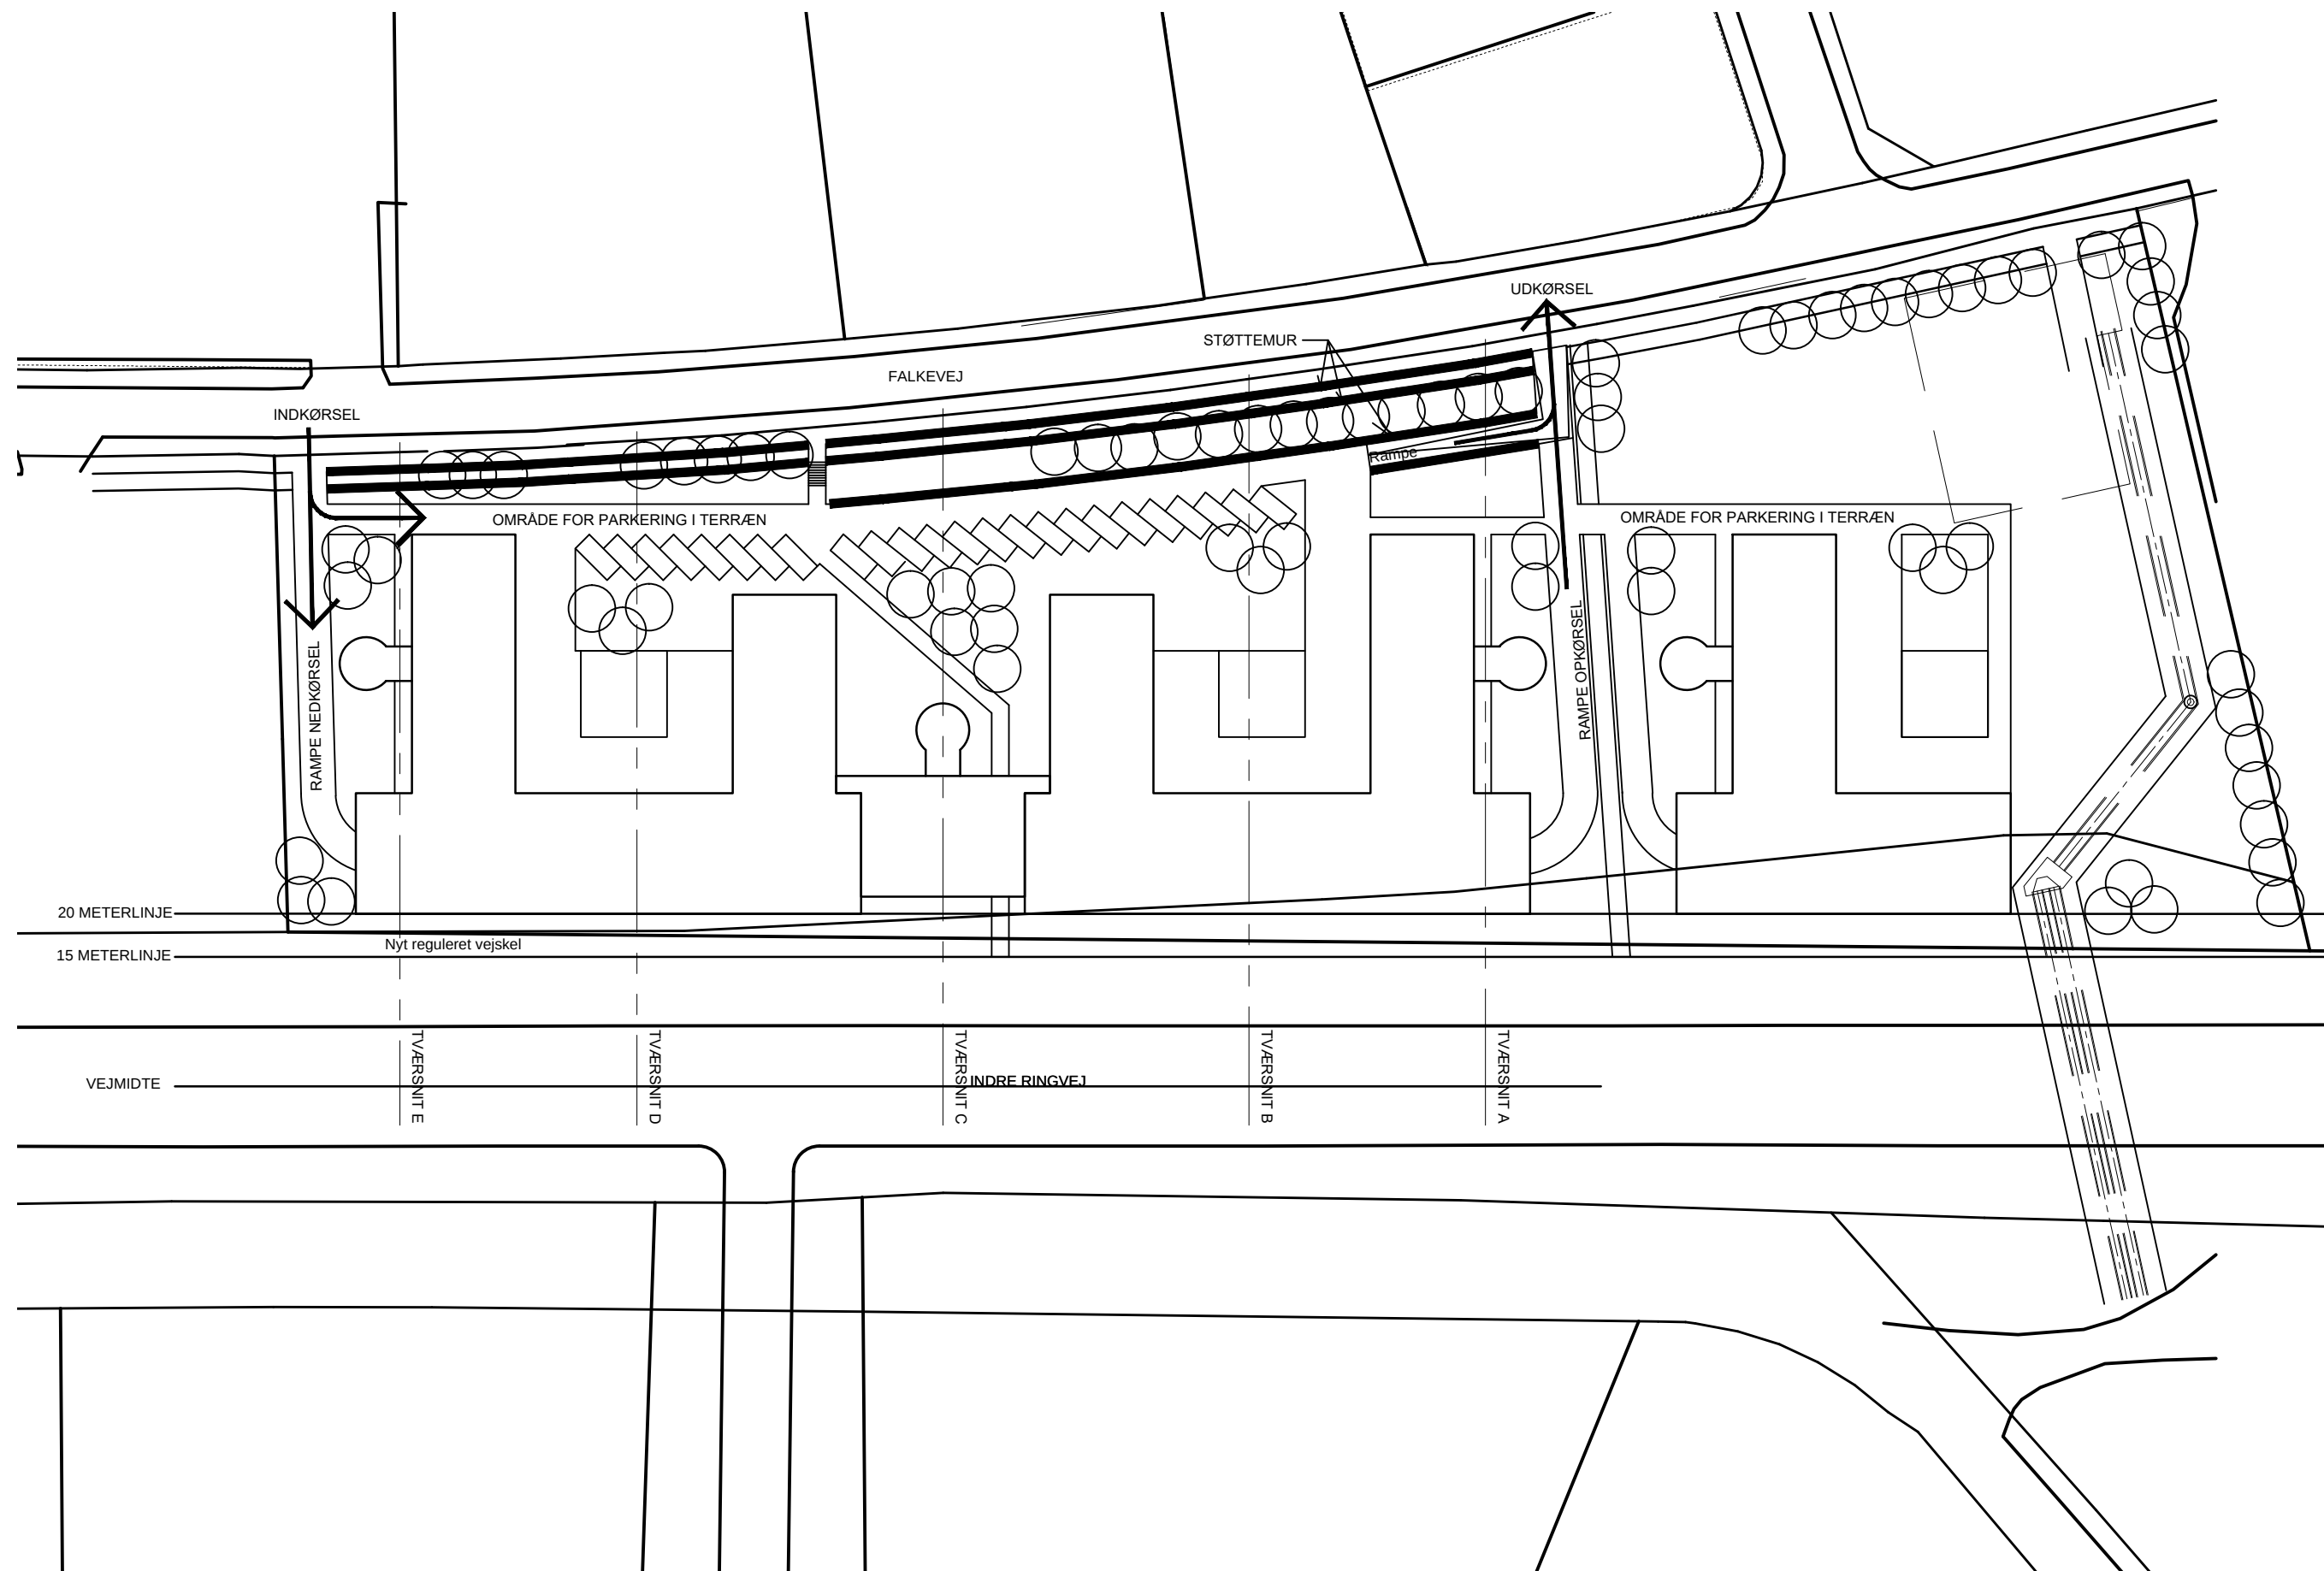

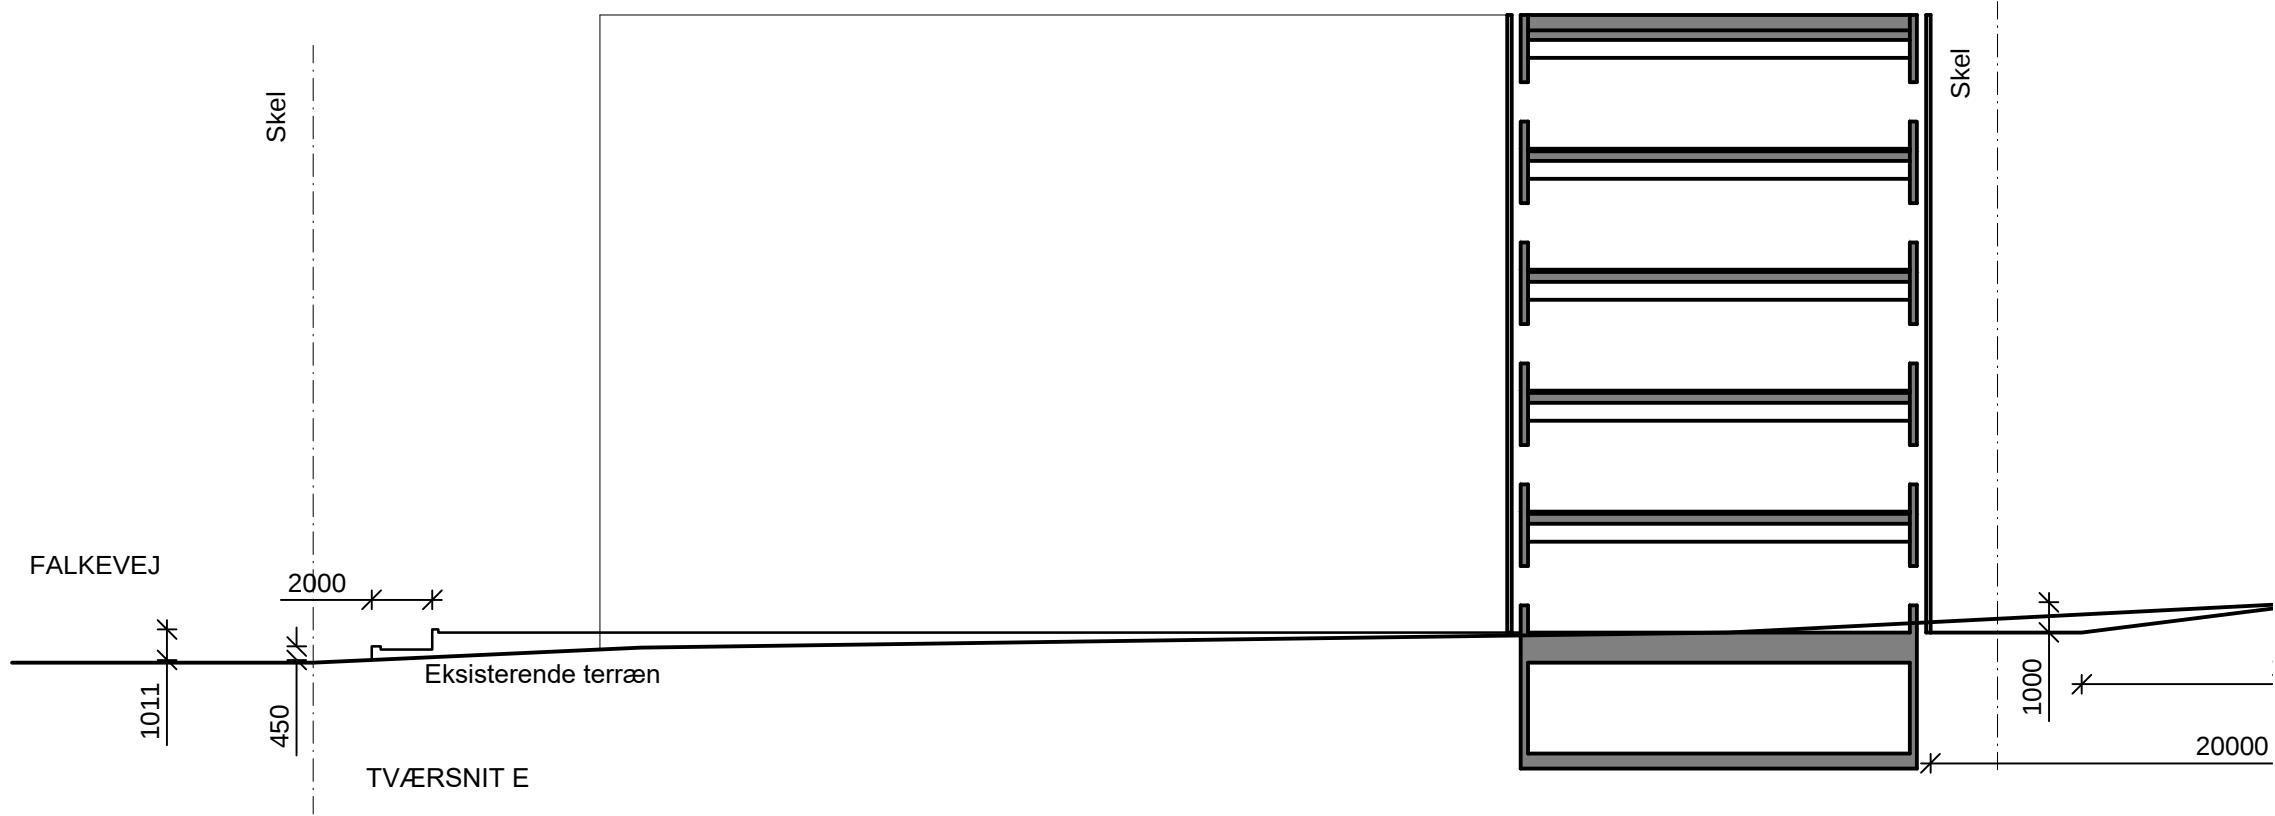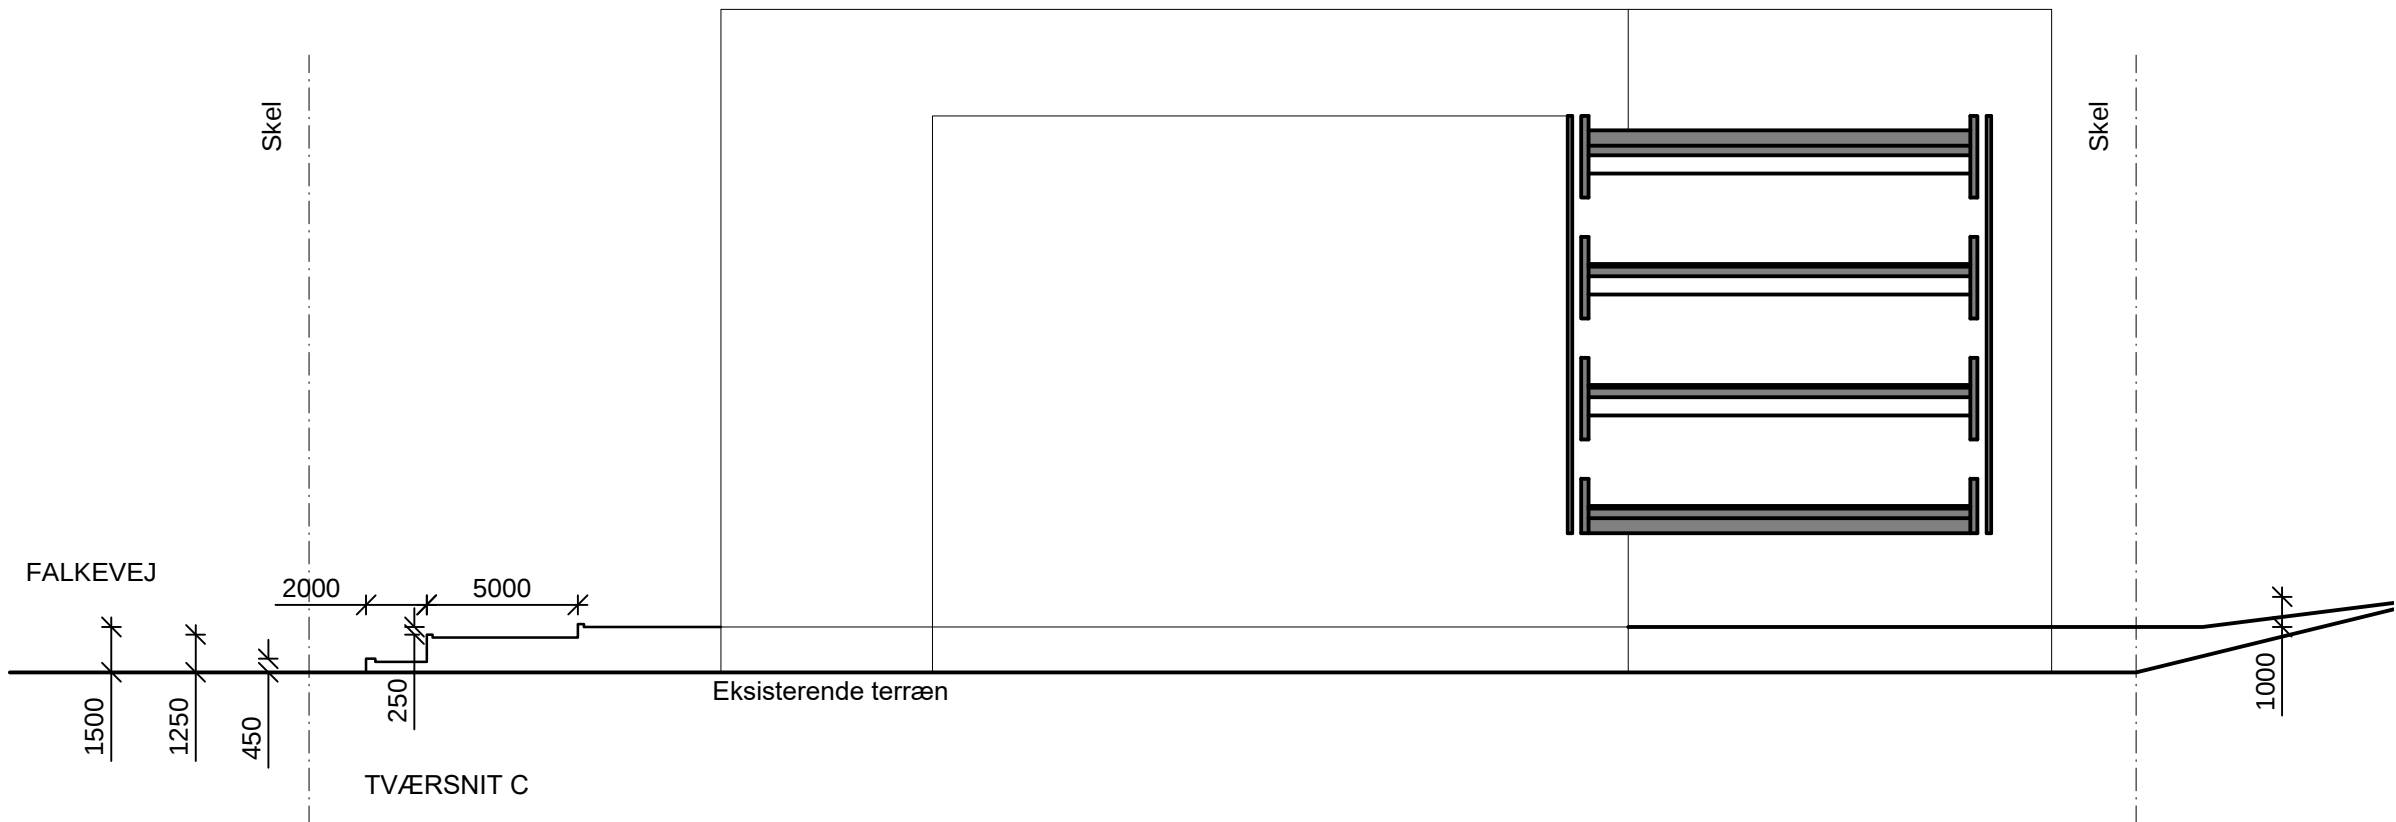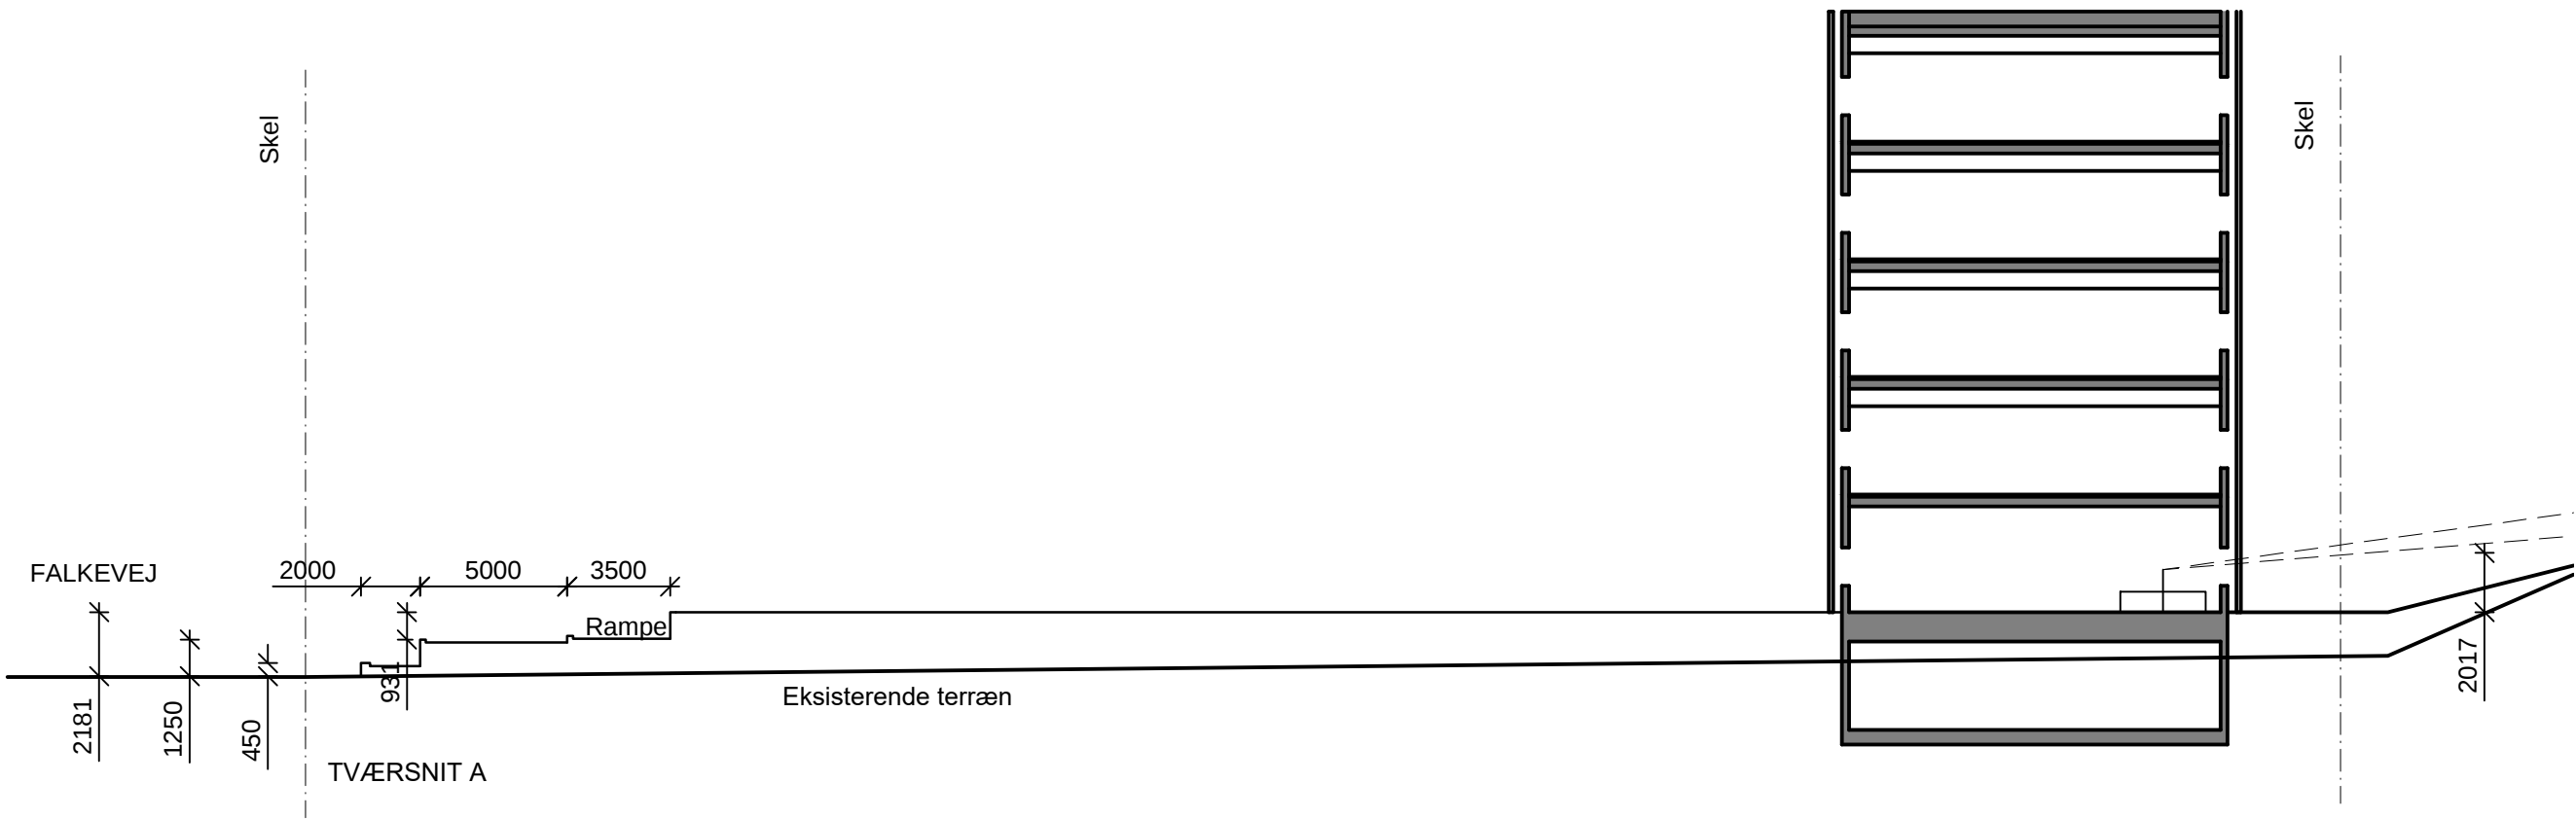

22 (D)



Quattro Arkitekter A/S

Brovej 20A DK - 8800 Viborg Tlf.: 8662 2711 Mail: info@quattro-as.dk www.quattro-as.dk

Bygherre	Tegnet	Dato
GAMMELTORV EJENDOMME, SCT. MOGENS GADE 1, 8800 VIBORG	OS	04.05.2017
Sag	Sagsnr.	Mål
NY BEBYGGELSE FALKEVEJ 9 - 17, 8800 VIBORG	15032	1:250
Emne	KS	Tegningsnr.
TVÆRSNIT A - E MED STØTTEMURE MOD FALKEVEJ DISPOSITIONSFORSLAG		

22 (D)



TAGTERRASSER OG BOLIGER OM DET GRØNNE NÆROMRÅDE SKABT PÅ DET HÆVEDE PLATEAU MOD FALKEVEJ

