





BELIGGENHEDSPAN
Mål. 1:500

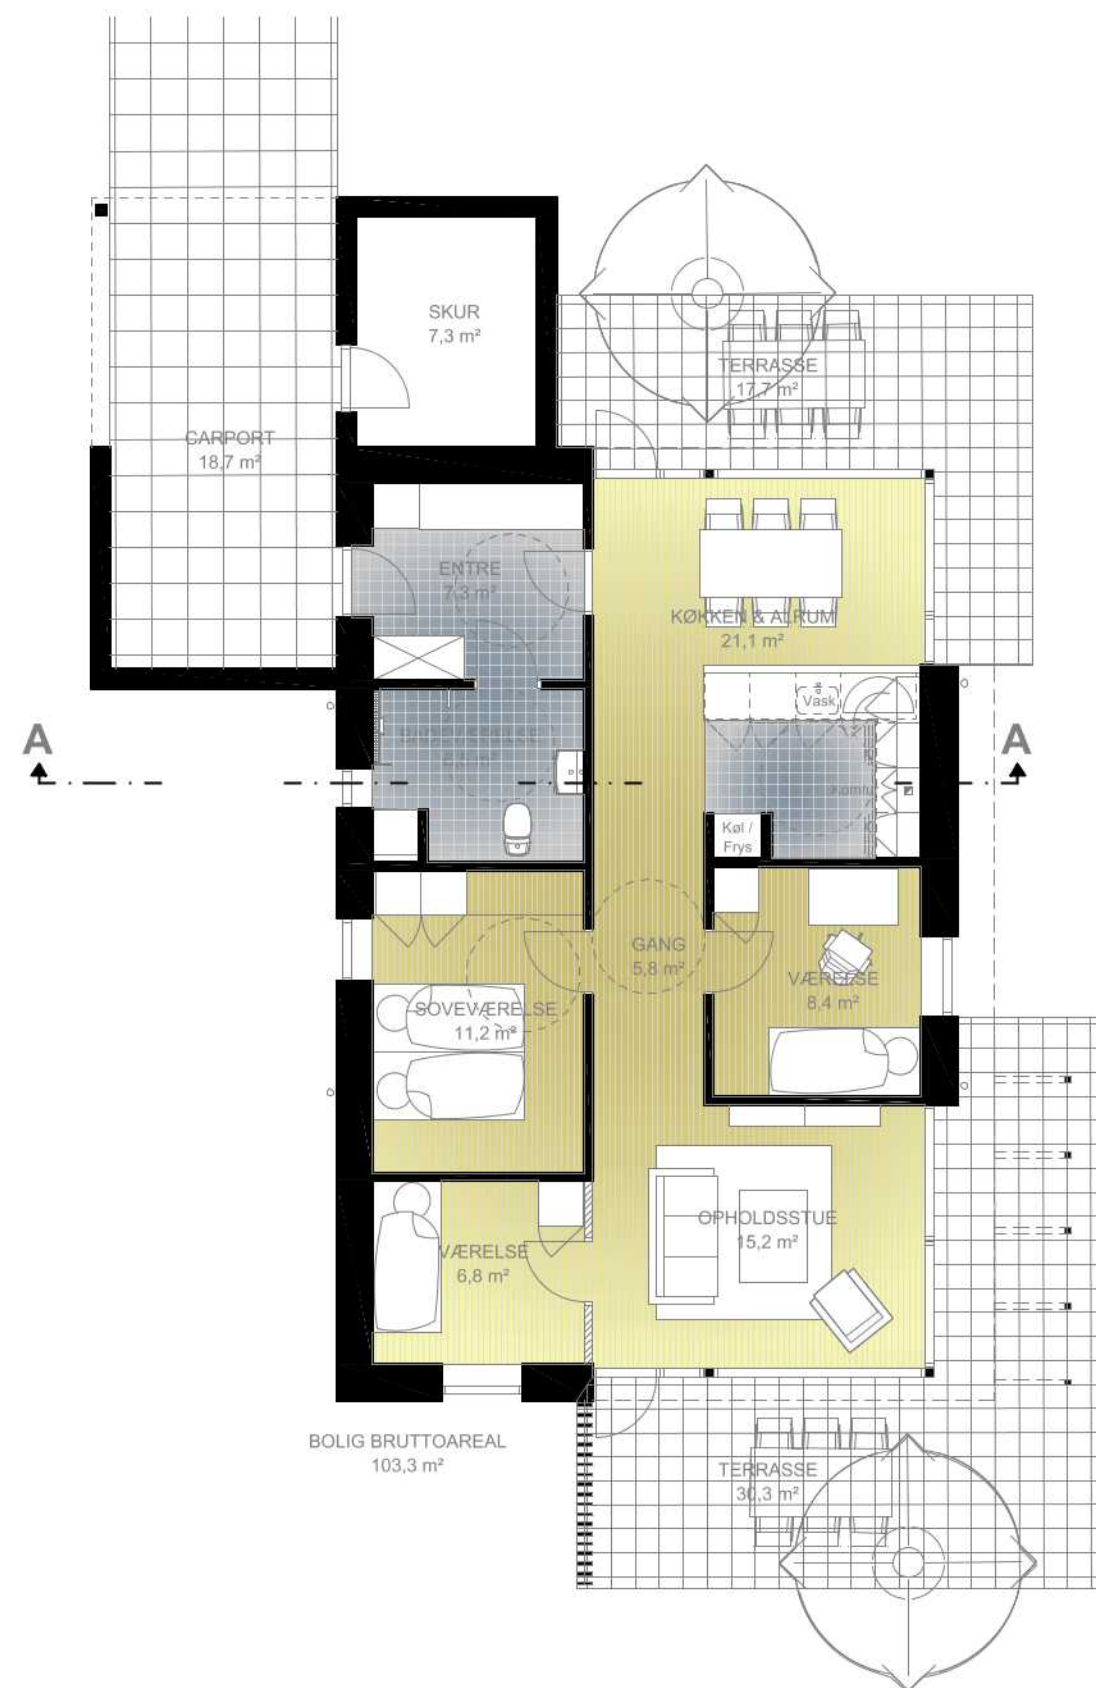


STUEPLAN - BOLIG PÅ 103 m²
Mål. 1:100

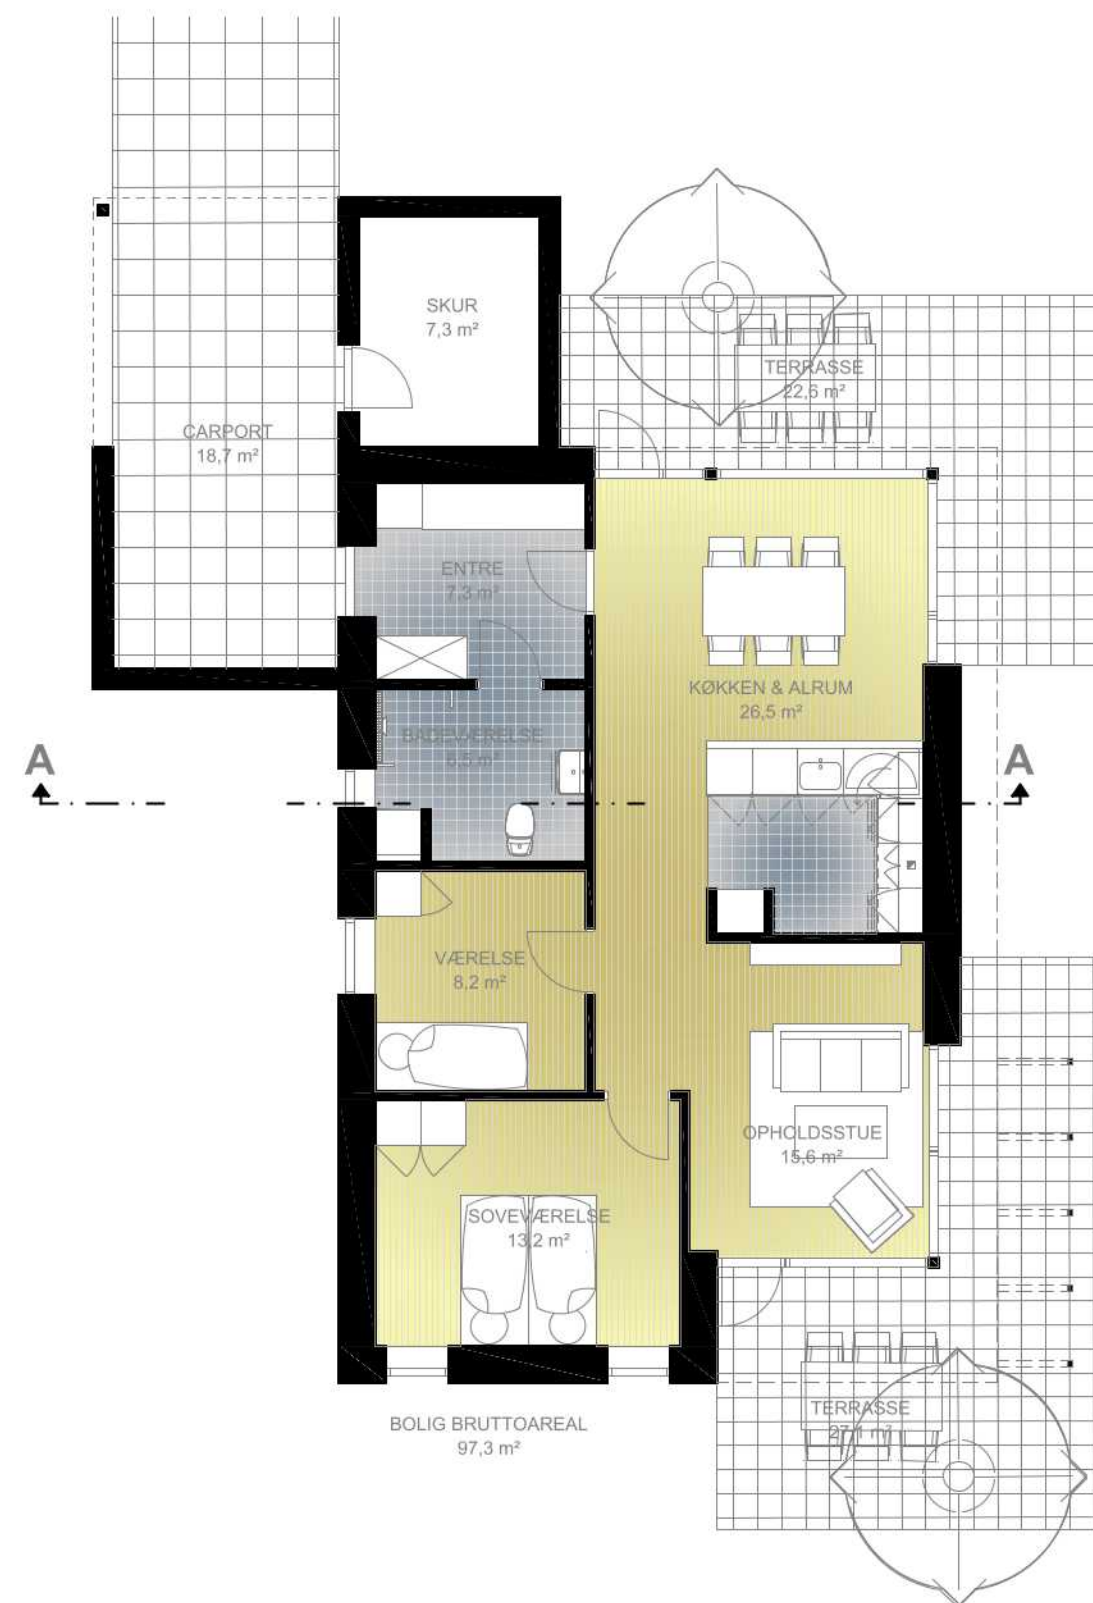


STUEPLAN - BOLIG PÅ 97 m²
Mål. 1:100



Gavl mod syd / vest

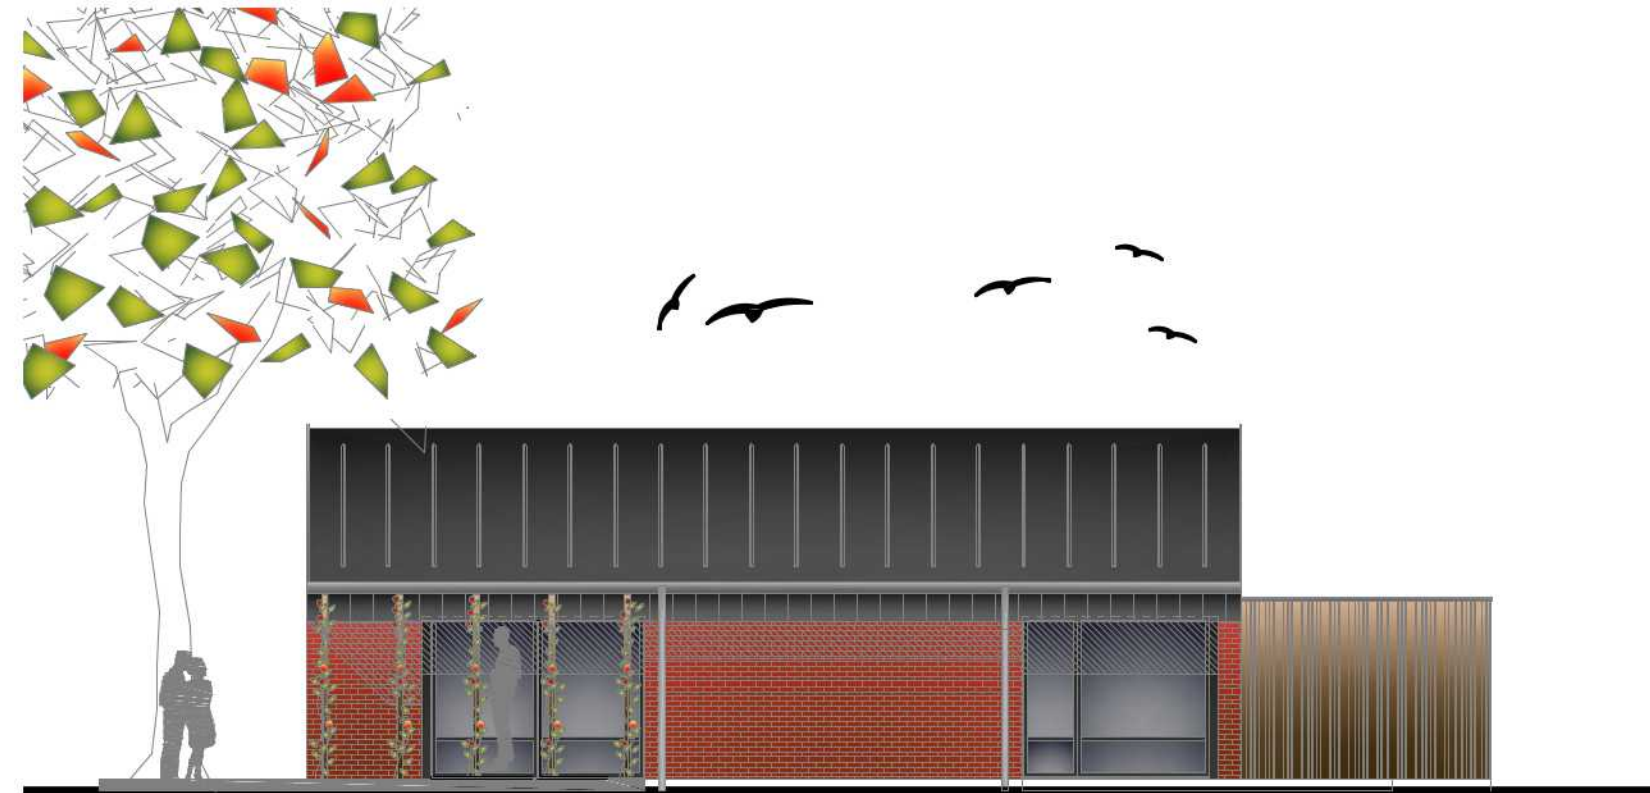

Facade mod syd / øst

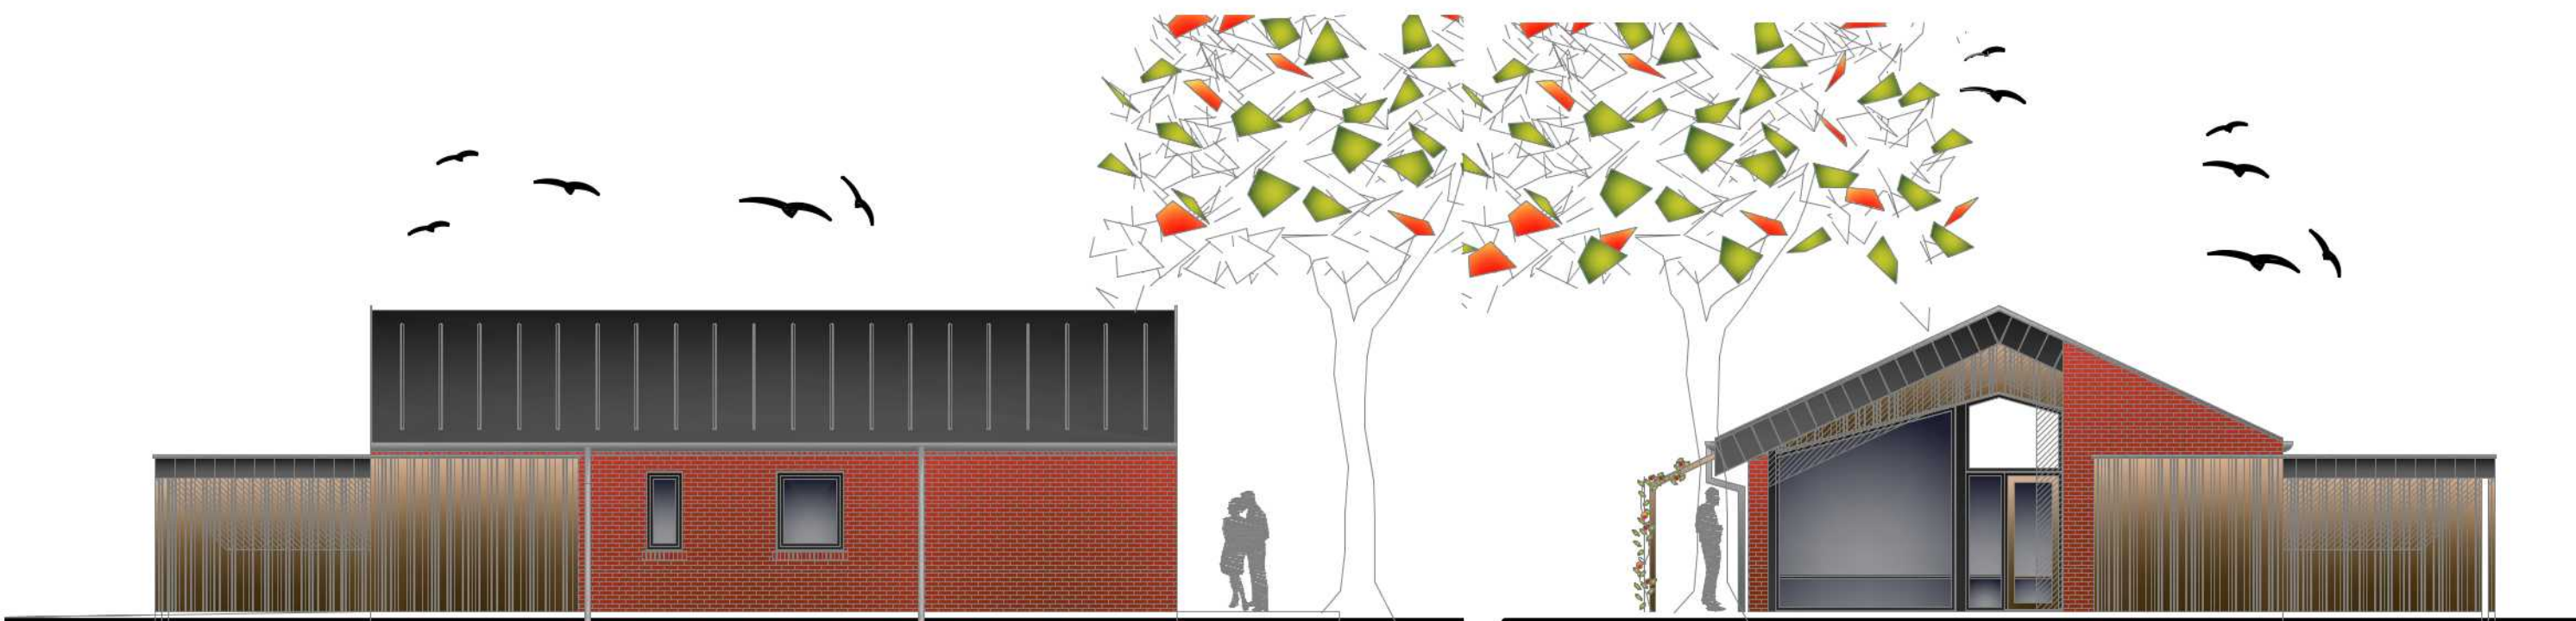

Facade mod Nord / vest

Gavl mod Nord / øst