



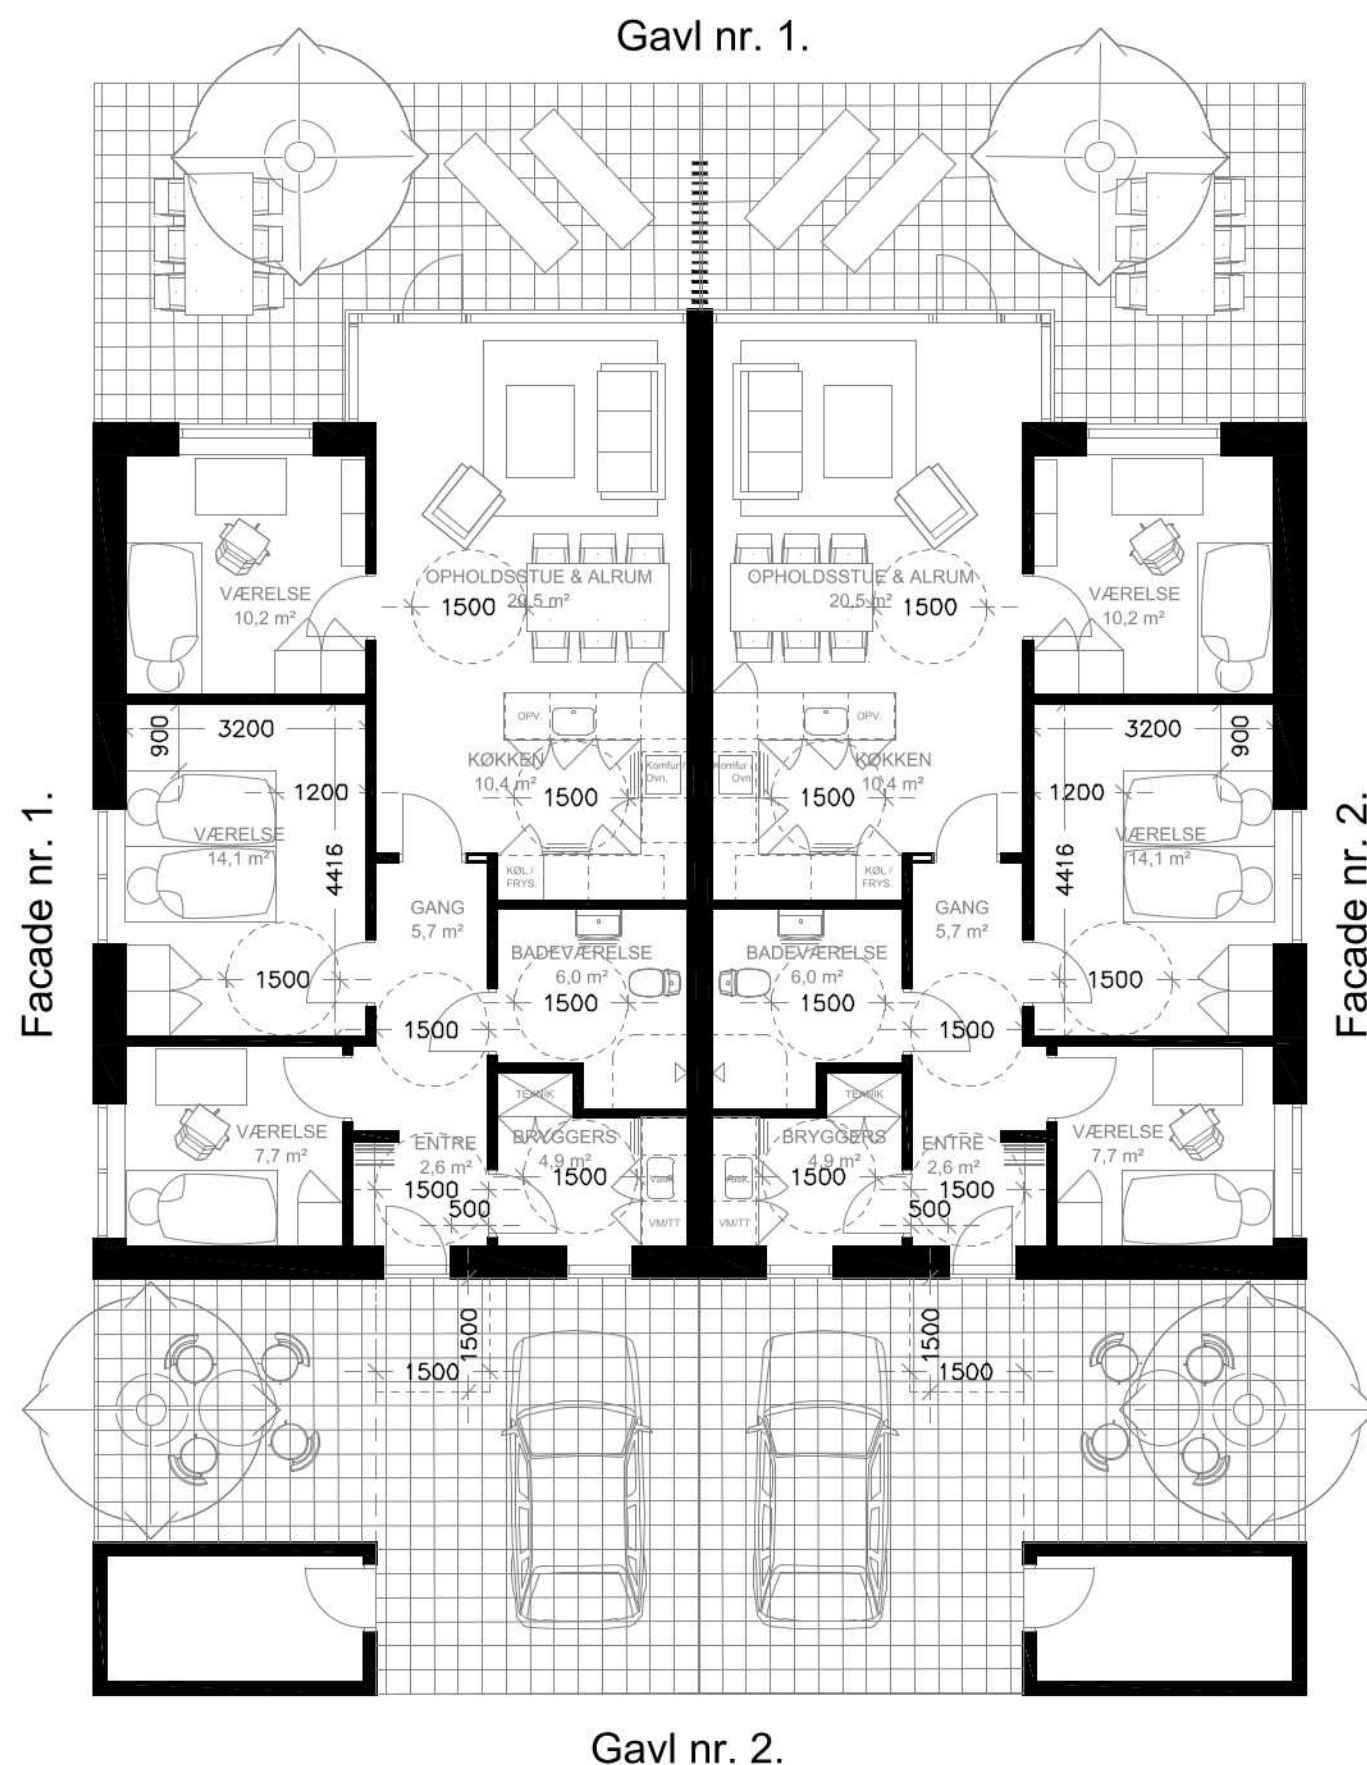

A Revidert jfr. mail pr. 01.07.2018 GK 06.08.2018

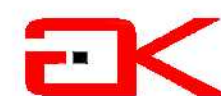

ARKITEKT FIRMAET Gunner Kristensen ApS

Skaldejvej 58 - 8800 Viborg - Tlf.: 8667 6174 - Fax.: 8667 6175 - Mobil: 5121 7182
E-mail: gk@gunnerkristensen.dk

Mål	Udarb./Tegn.	Kontrolleret	Godkendt	Dato
1:100	GK		GK	28.06.2018

Sag Sag nr.

10 - 20 Boliger via dobbelthuse
LISELUND, Stoholm.

011-18

Emne Tegn. nr.

SKITSEFORSLAG

Matrikel nr. 87 q, Troelstrup By, Feldingbjerg.

PLAN bolig på 97 m² (Dobbelthus).

SF 3 Plan 97 A

