


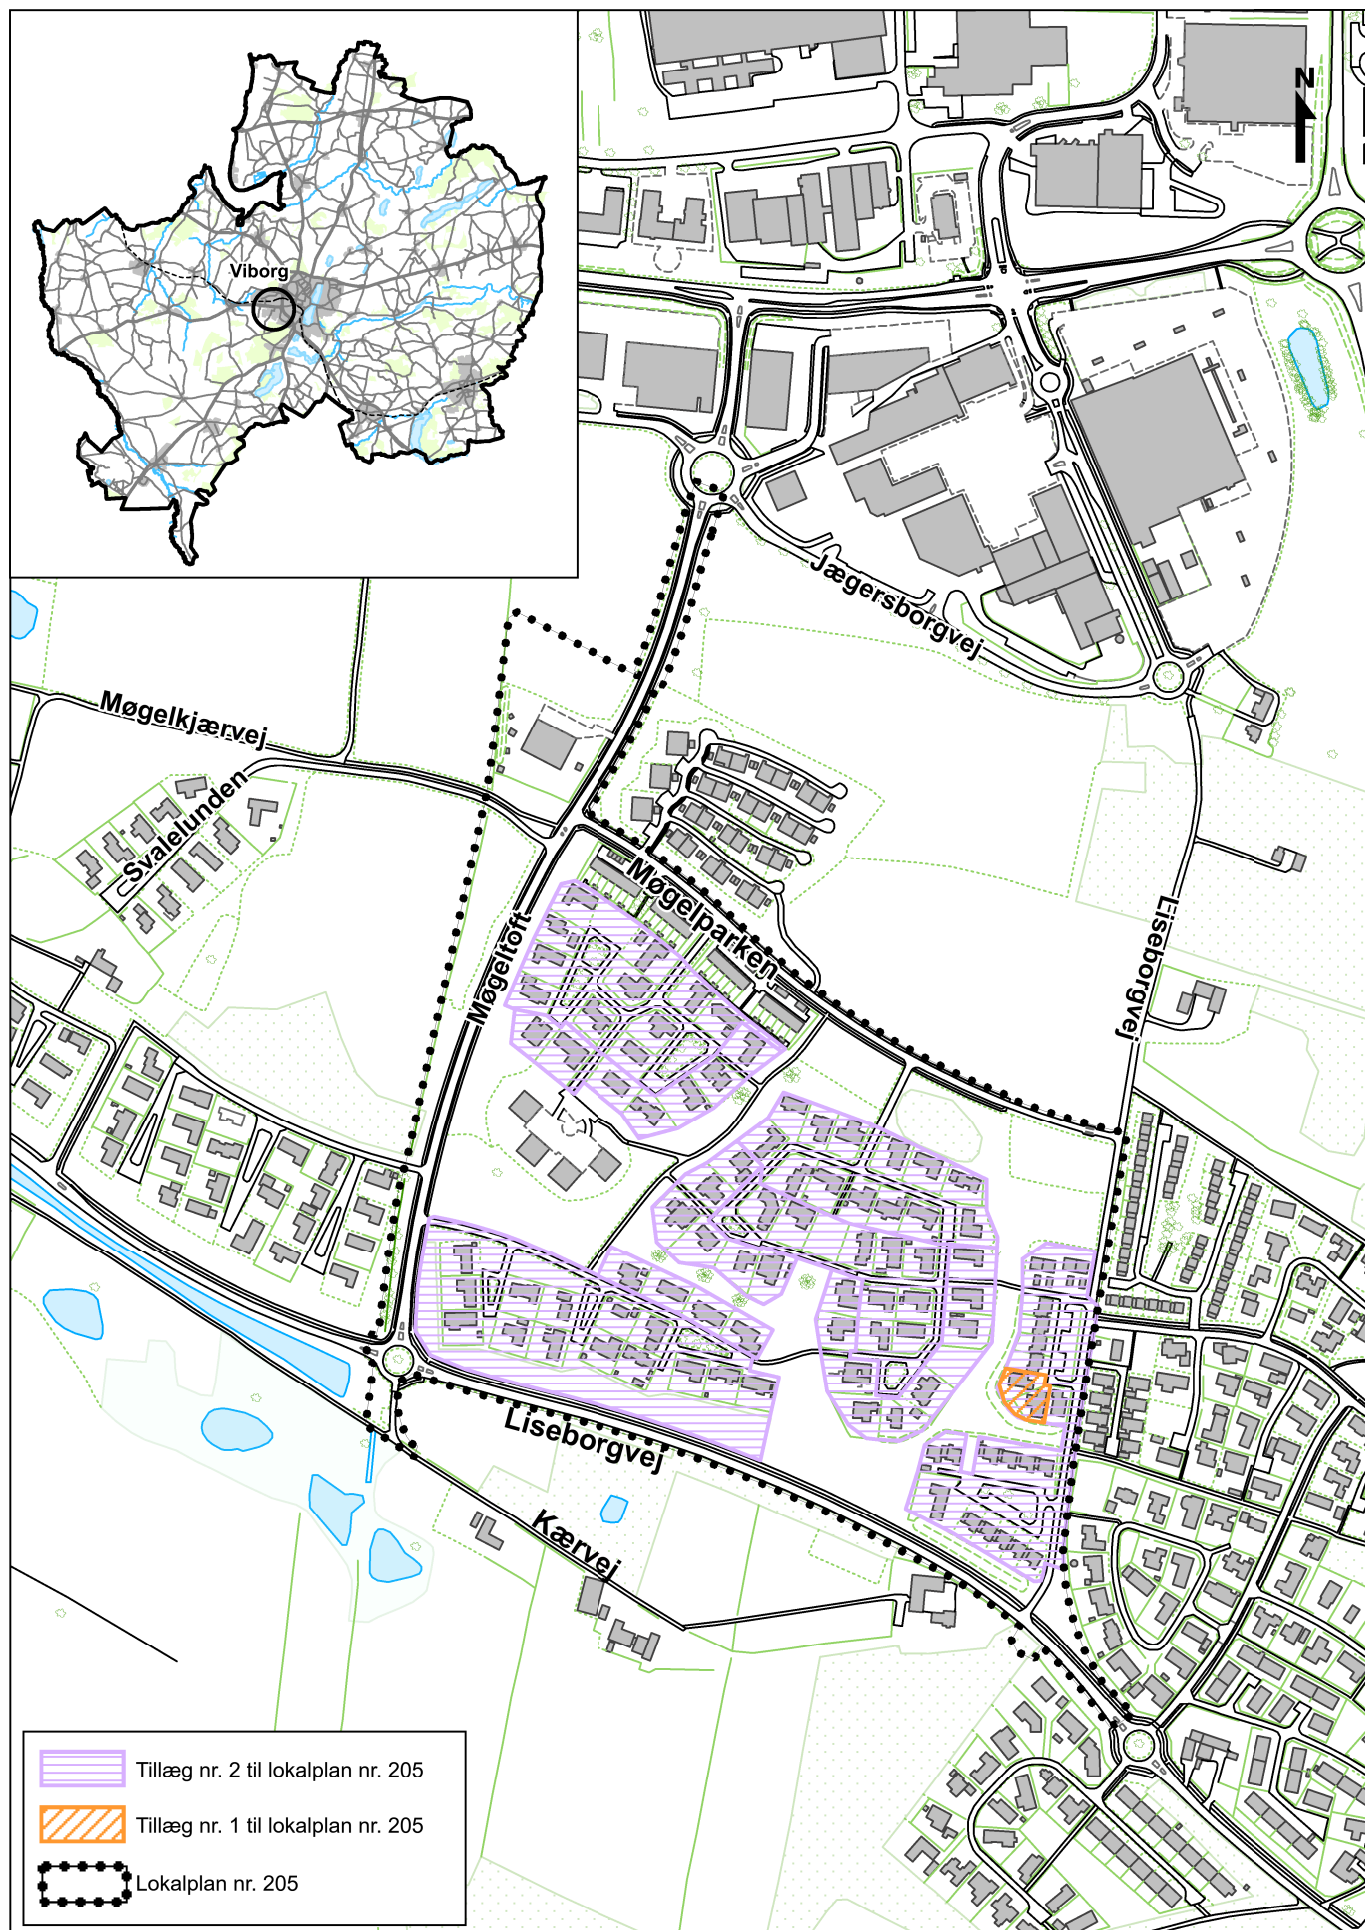

Bilag 1- Oversigtskort til tillæg nr. 1 til lokalplan nr. 205