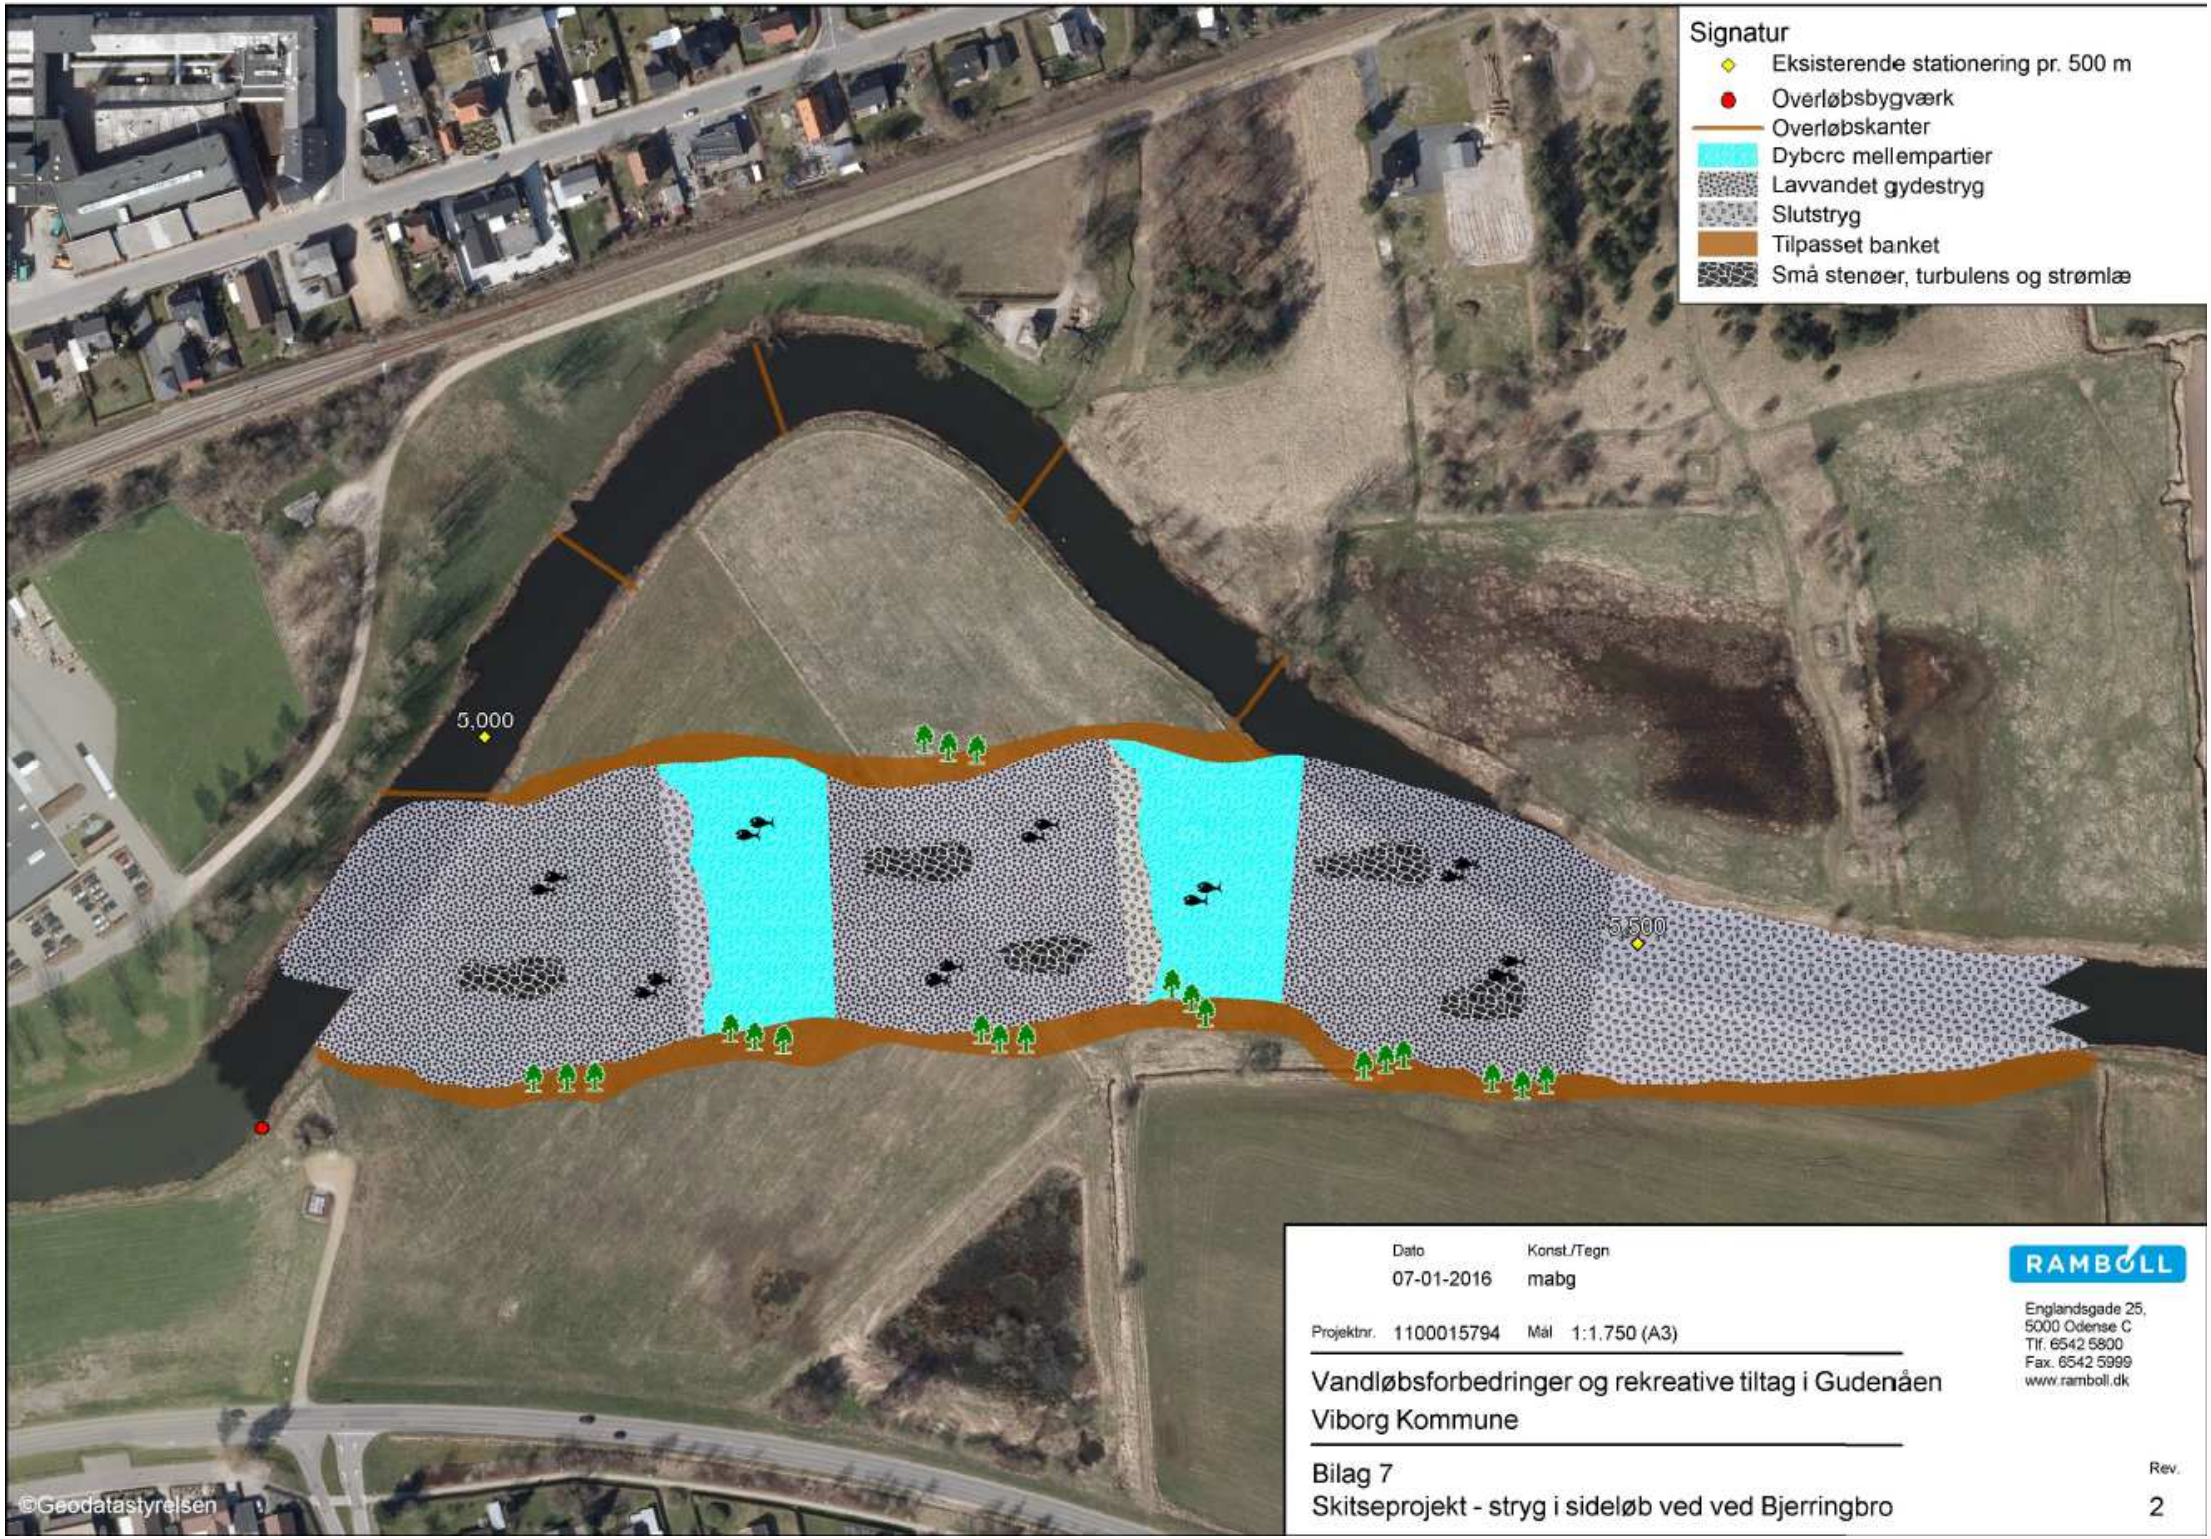


Dato	07-01-2016
Konst./Tegn	mabg
Projektnr.	1100015794
Mål	1:1.750 (A3)

Vandløbsforbedringer og rekreative tiltag i Gudenåen
Viborg Kommune

Bilag 7
Skitseprojekt - stryg i sideløb ved ved Bjerringbro

Rev. 2

RAMBØLL
Englandsgade 25,
5000 Odense C
Tlf. 6542 5800
Fax. 6542 5999
www.ramboll.dk