





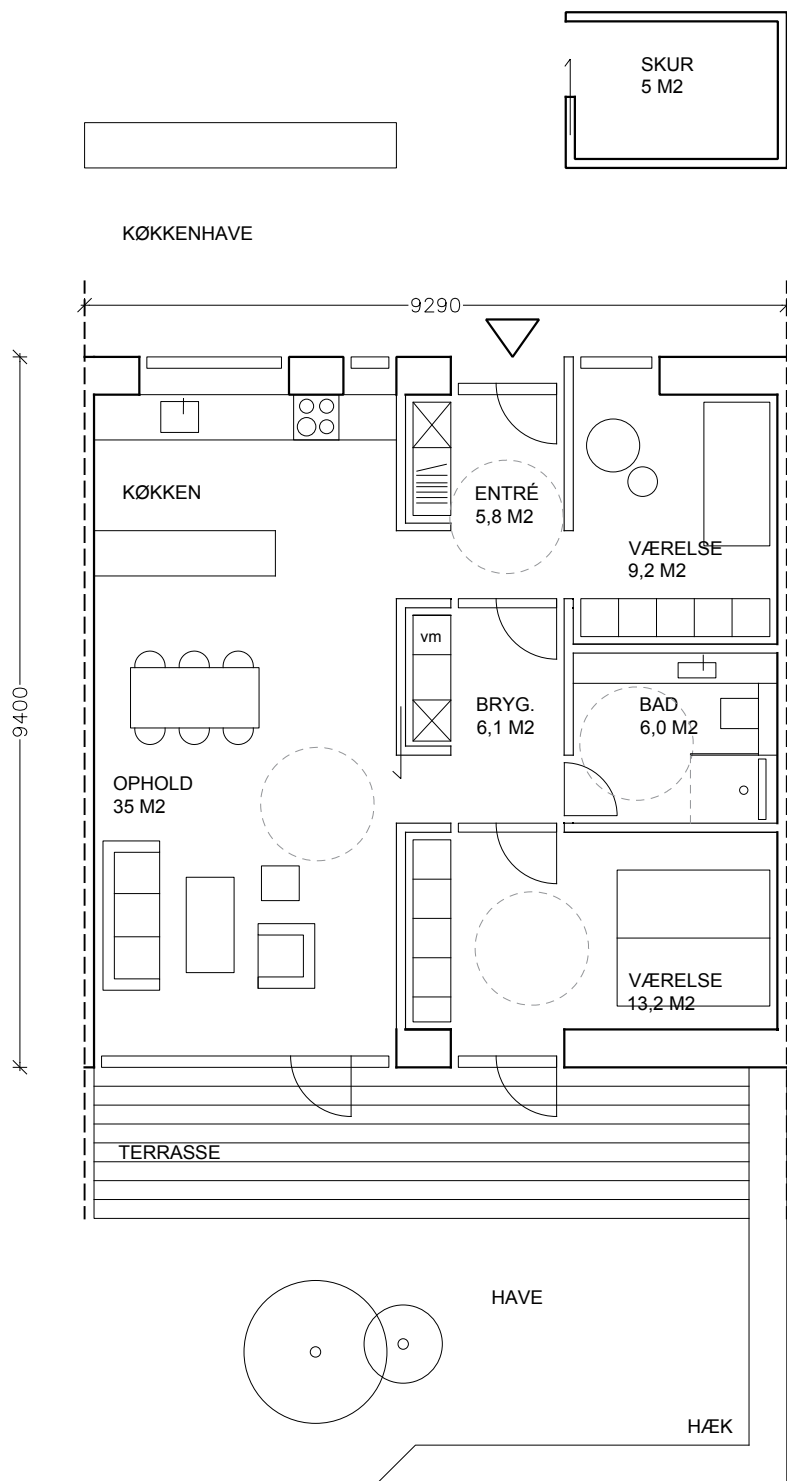

TYPE A

3 værelses bolig:
87,3 m²
90,1 m² inkl. andel af fælleshus


4 stk

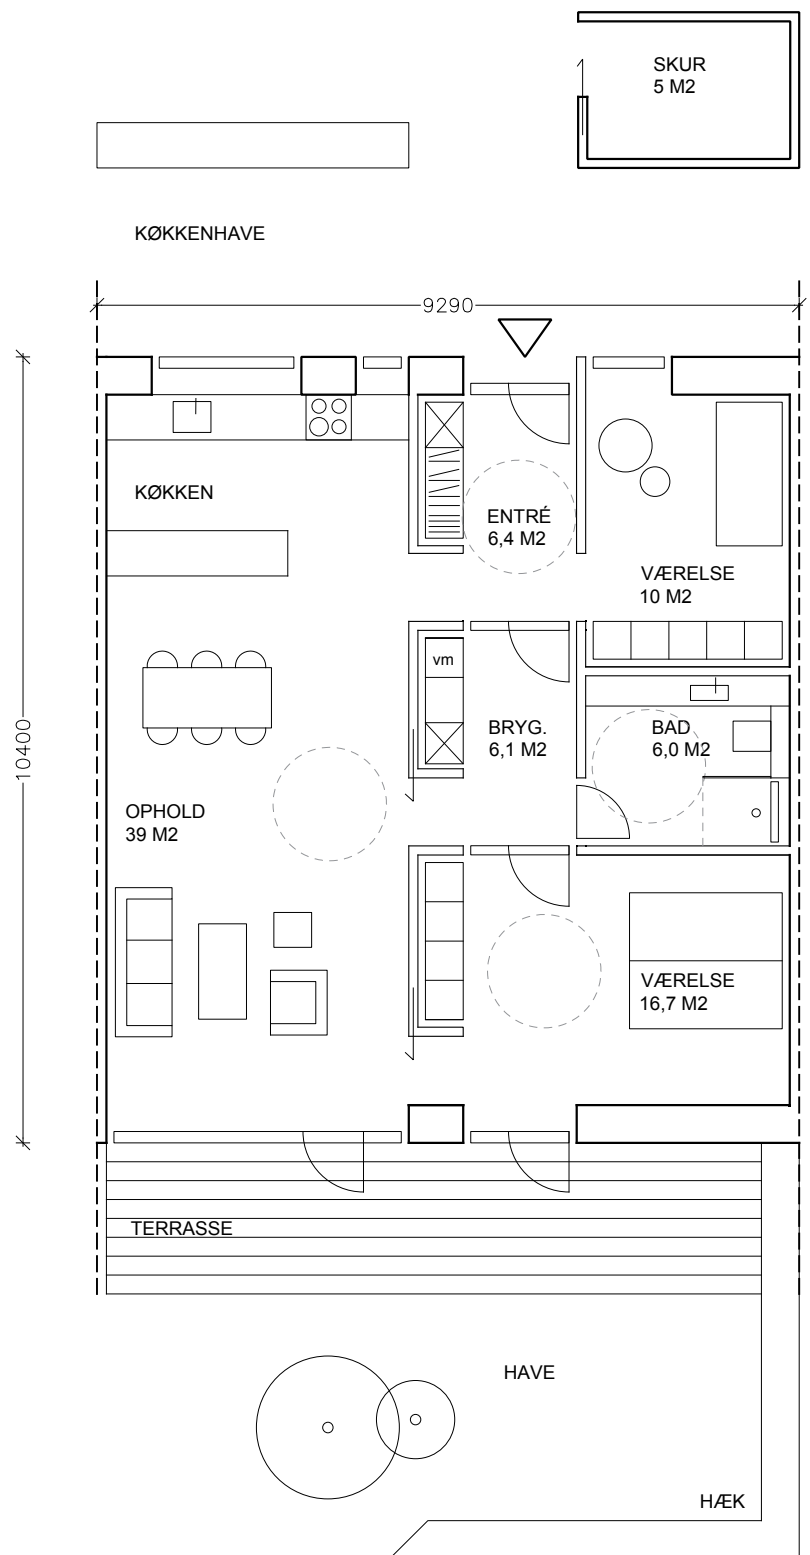

TYPE B

3 værelses bolig:
96,6 m²
100,0 m² inkl. andel af fælleshus


5 stk

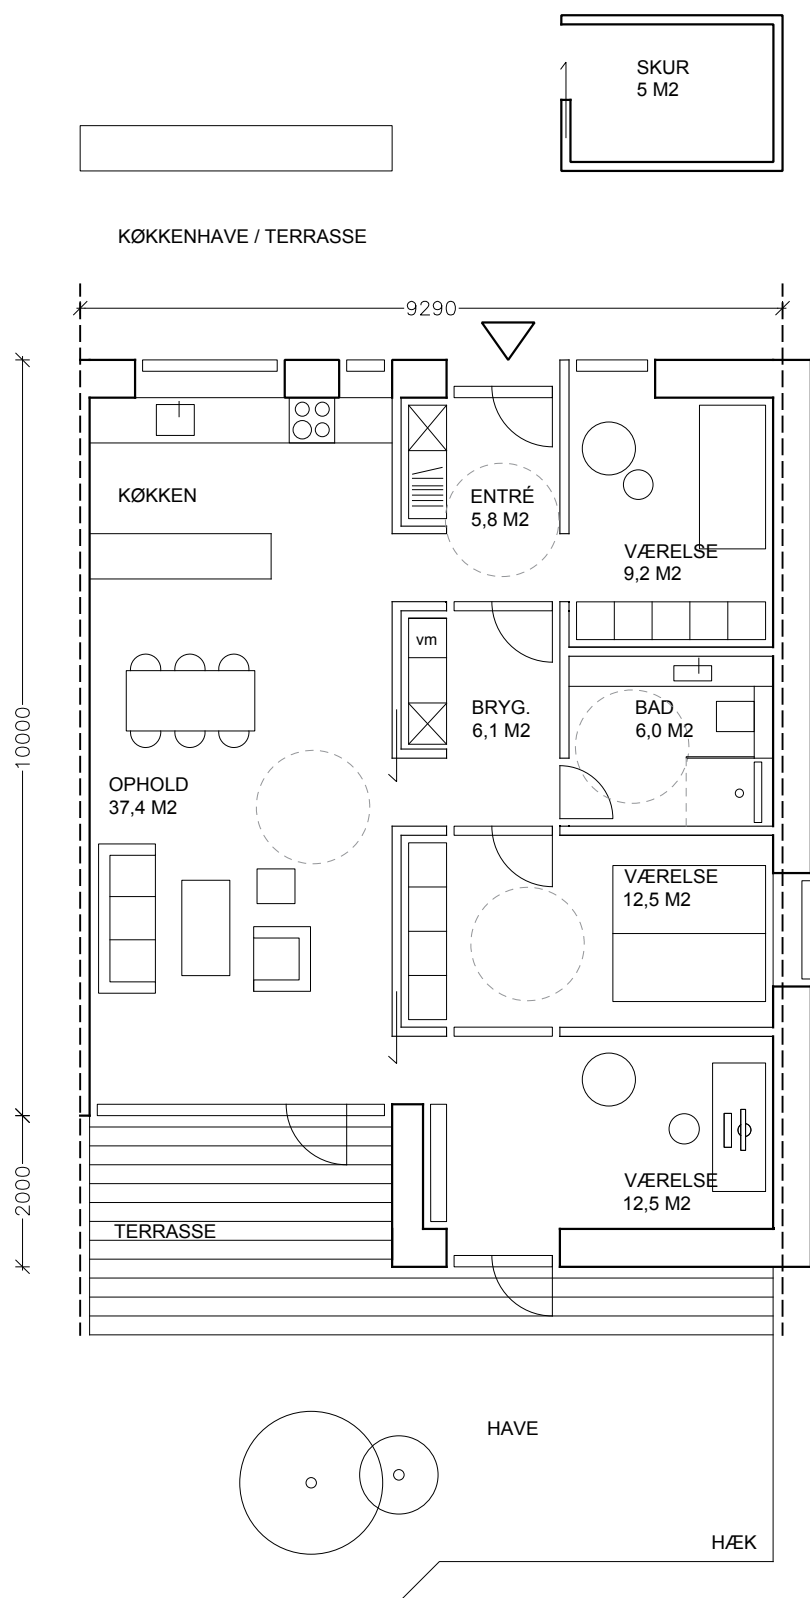

TYPE C

4 værelses bolig:
107,7 m²
111,1 m² inkl. andel af fælleshus


8 stk

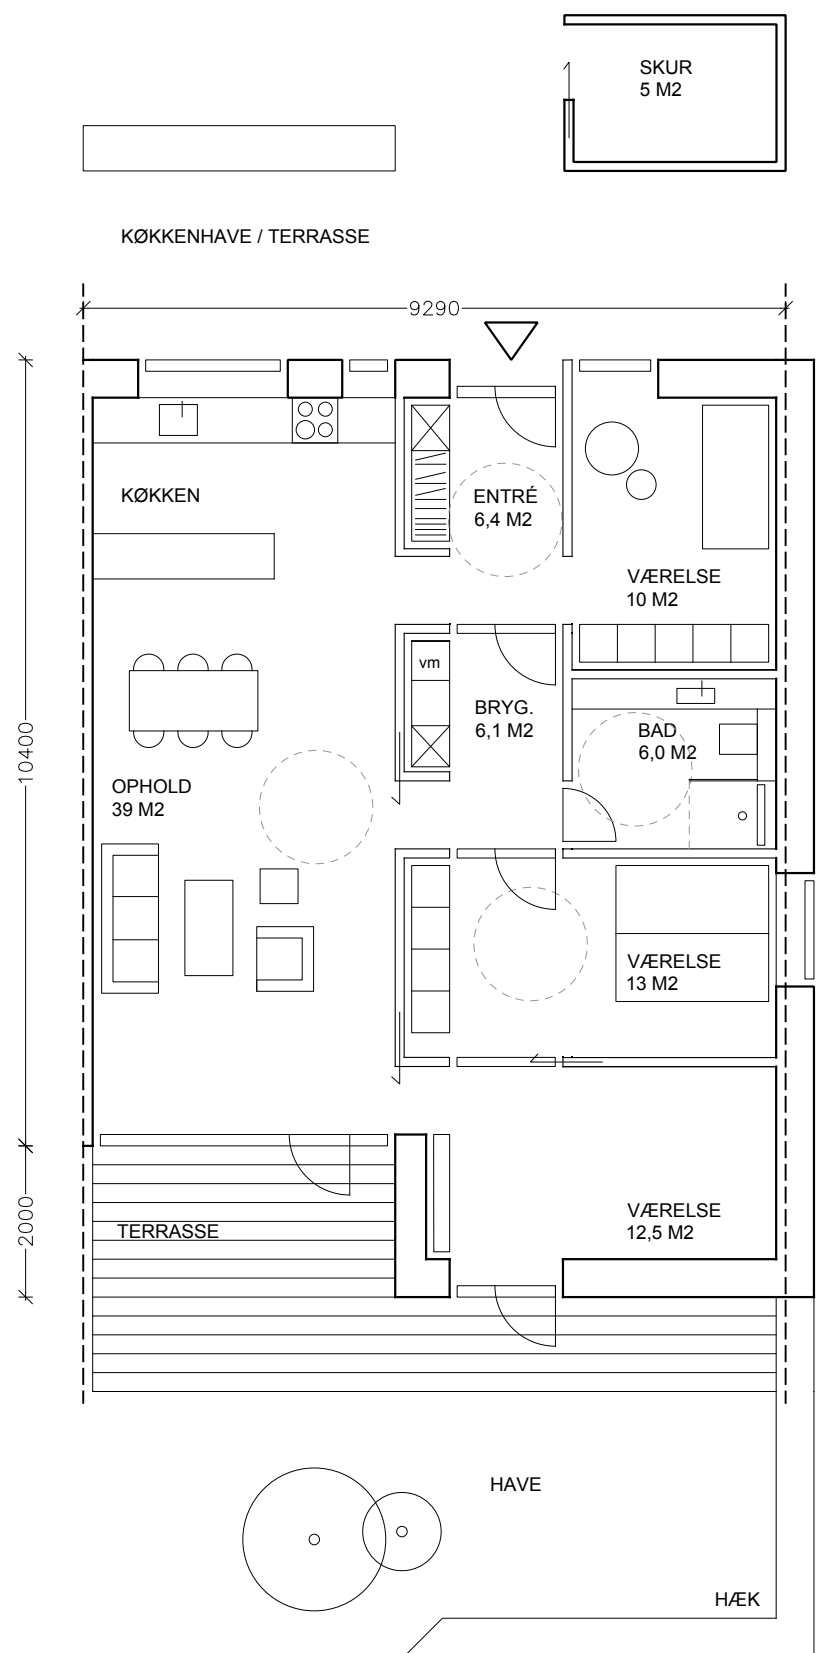

TYPE D

4 værelses bolig:
111,6 m²
115,0 m² inkl. andel af fælleshus

3 stk

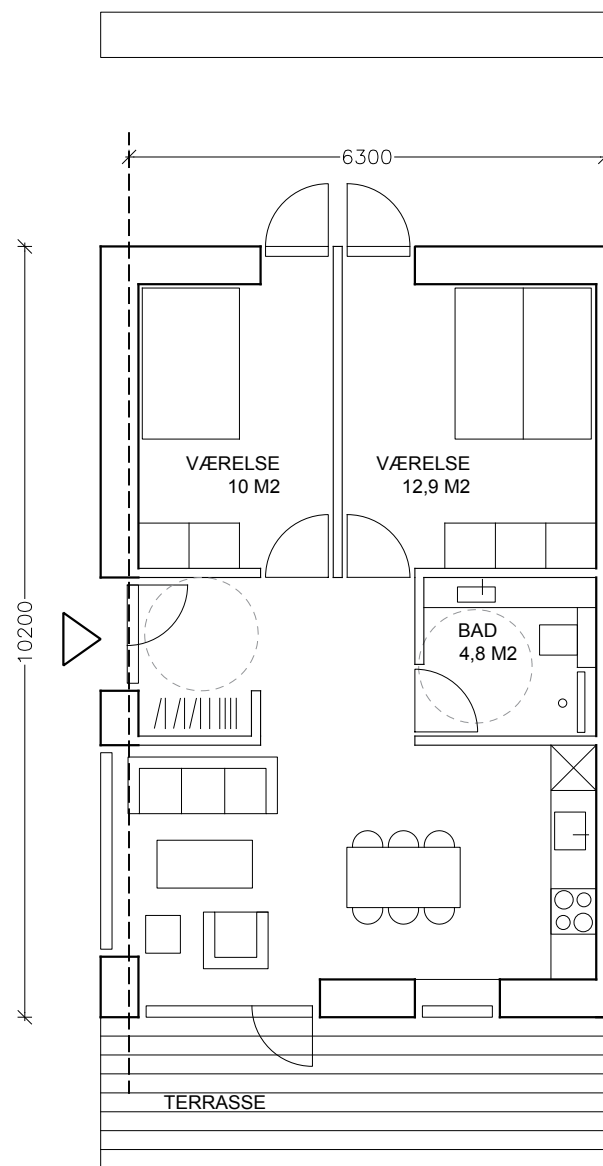

FÆLLES GÆSTEHUS
68,0 m²
/20 boliger = 3,4 m² pr bolig