


Oversigtskort
Tillæg nr. 30 til Spildevandsplan 2014-2018
Enebærvej og Klintevej i Viborg By

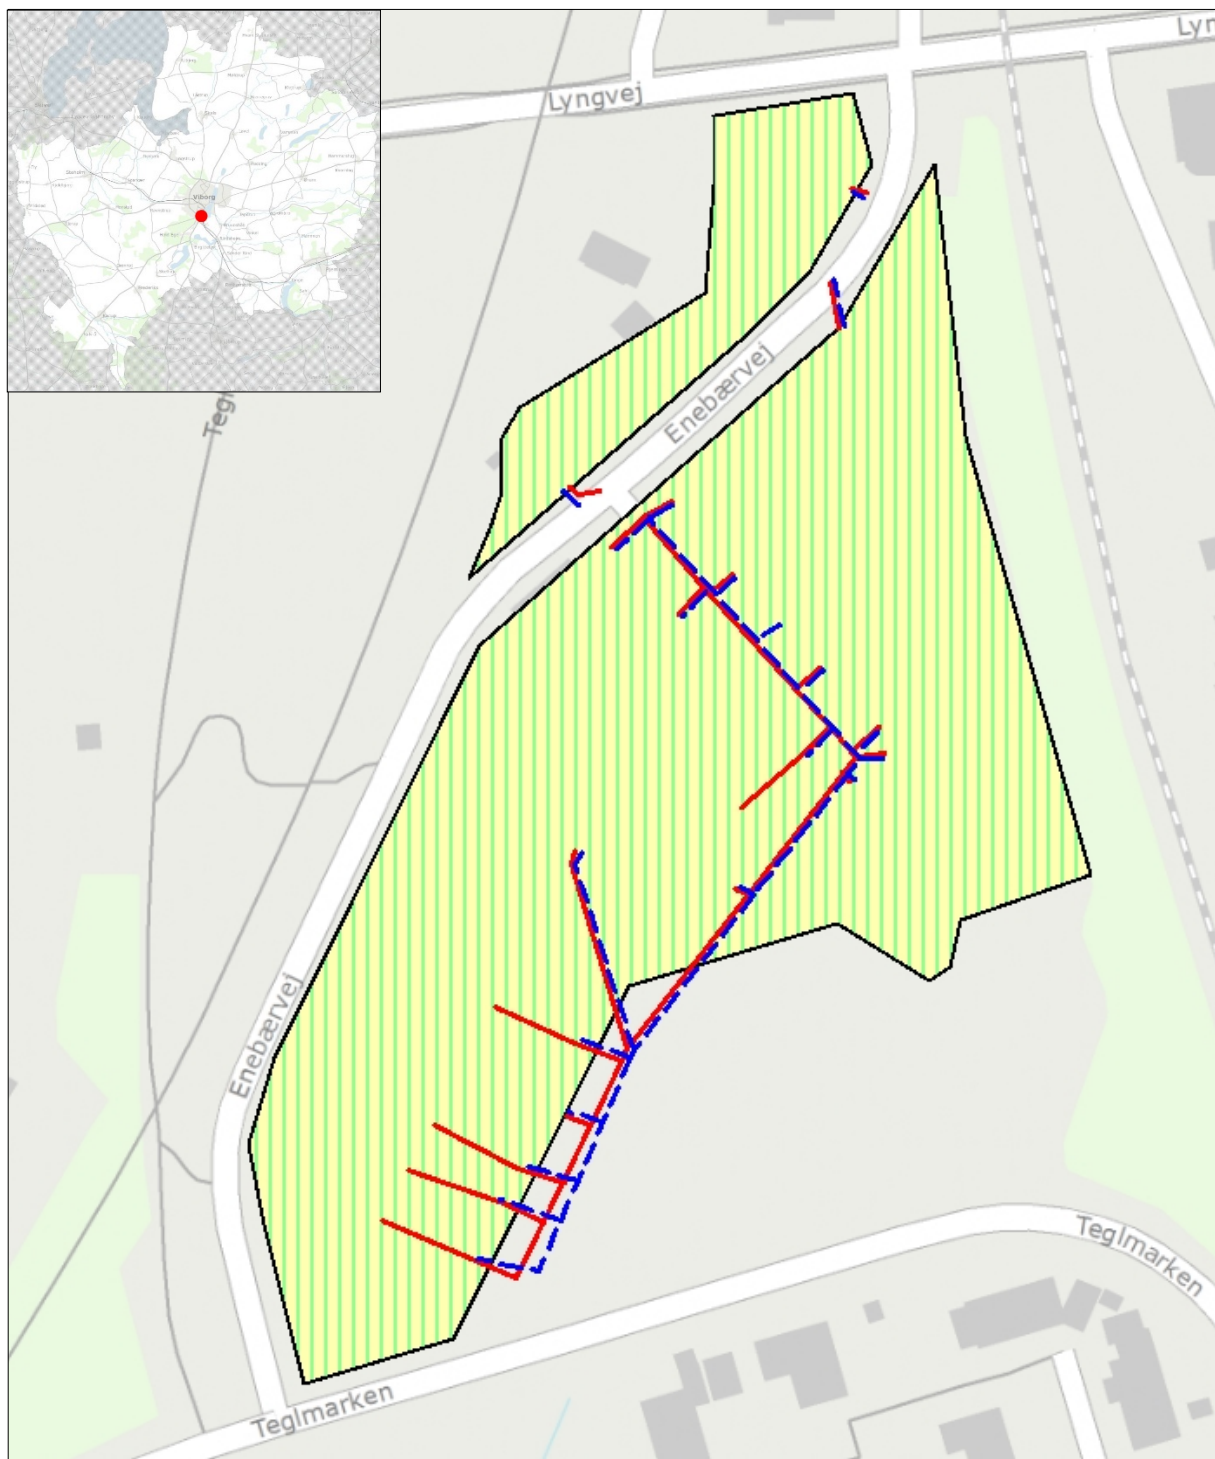

Røde ledninger er nye spildevandsledninger, mens blå er nye regnvandsledninger.

