



Oversigtskort
Tillæg nr. 6 til Spildevandsplan 2019

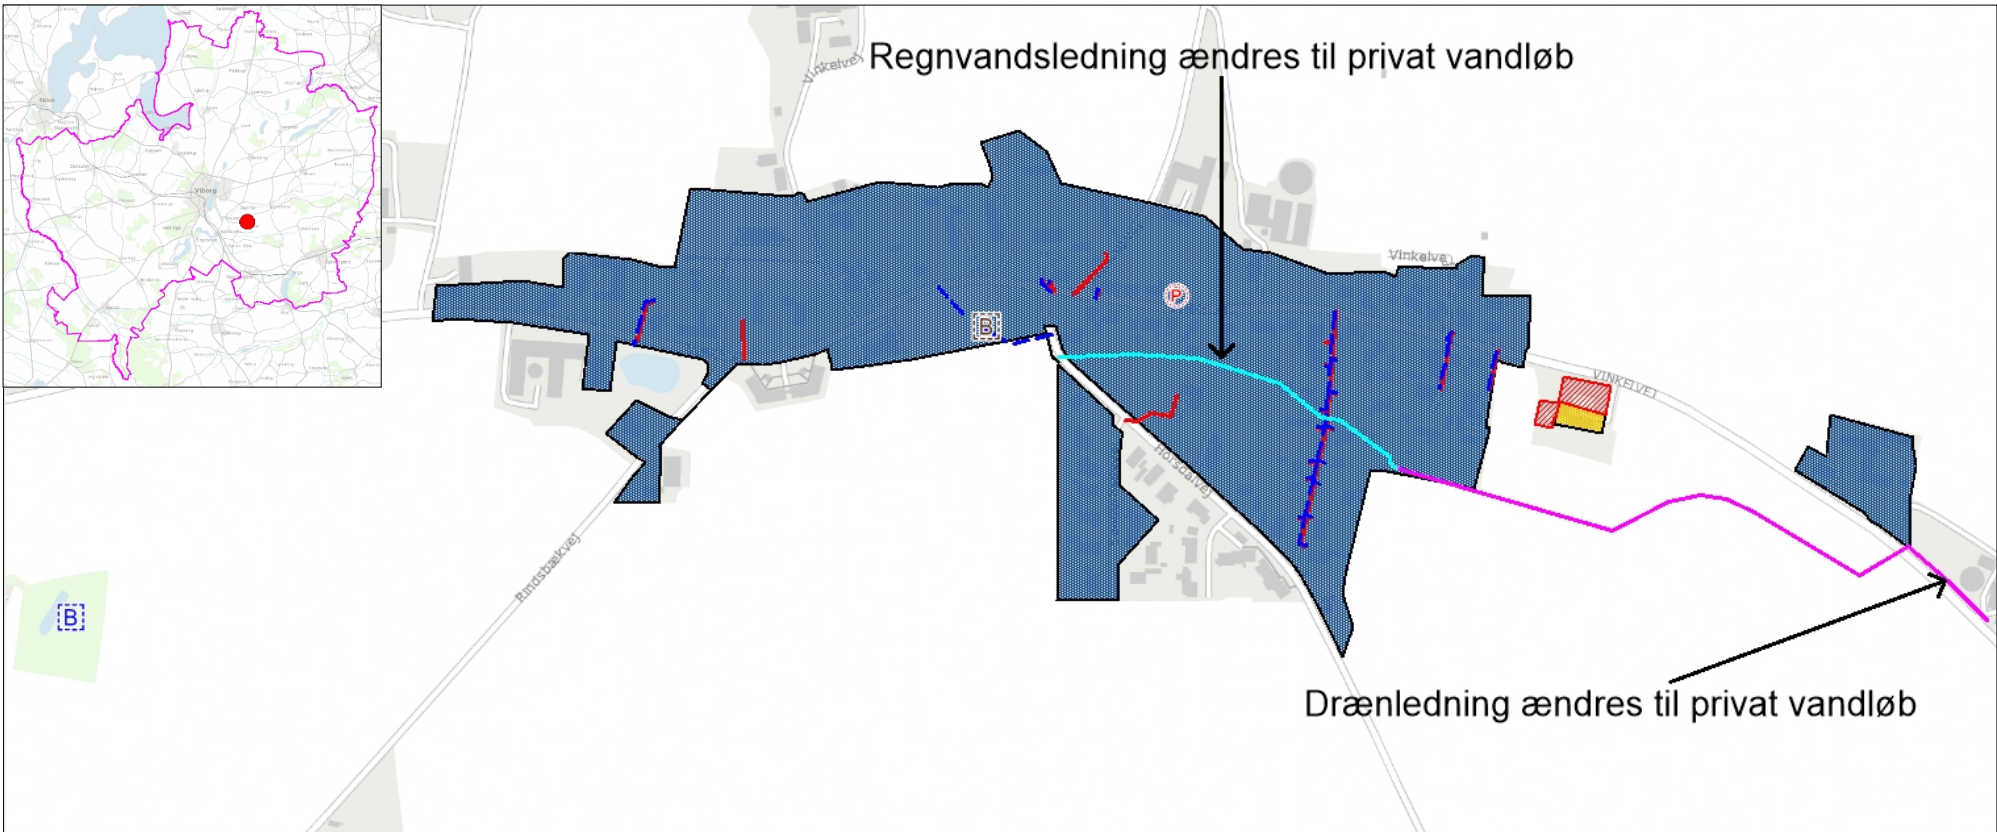

Sammenfald mellem kloakomlægning (blå) og drikkevandsområde til Vinkel By Vandværk

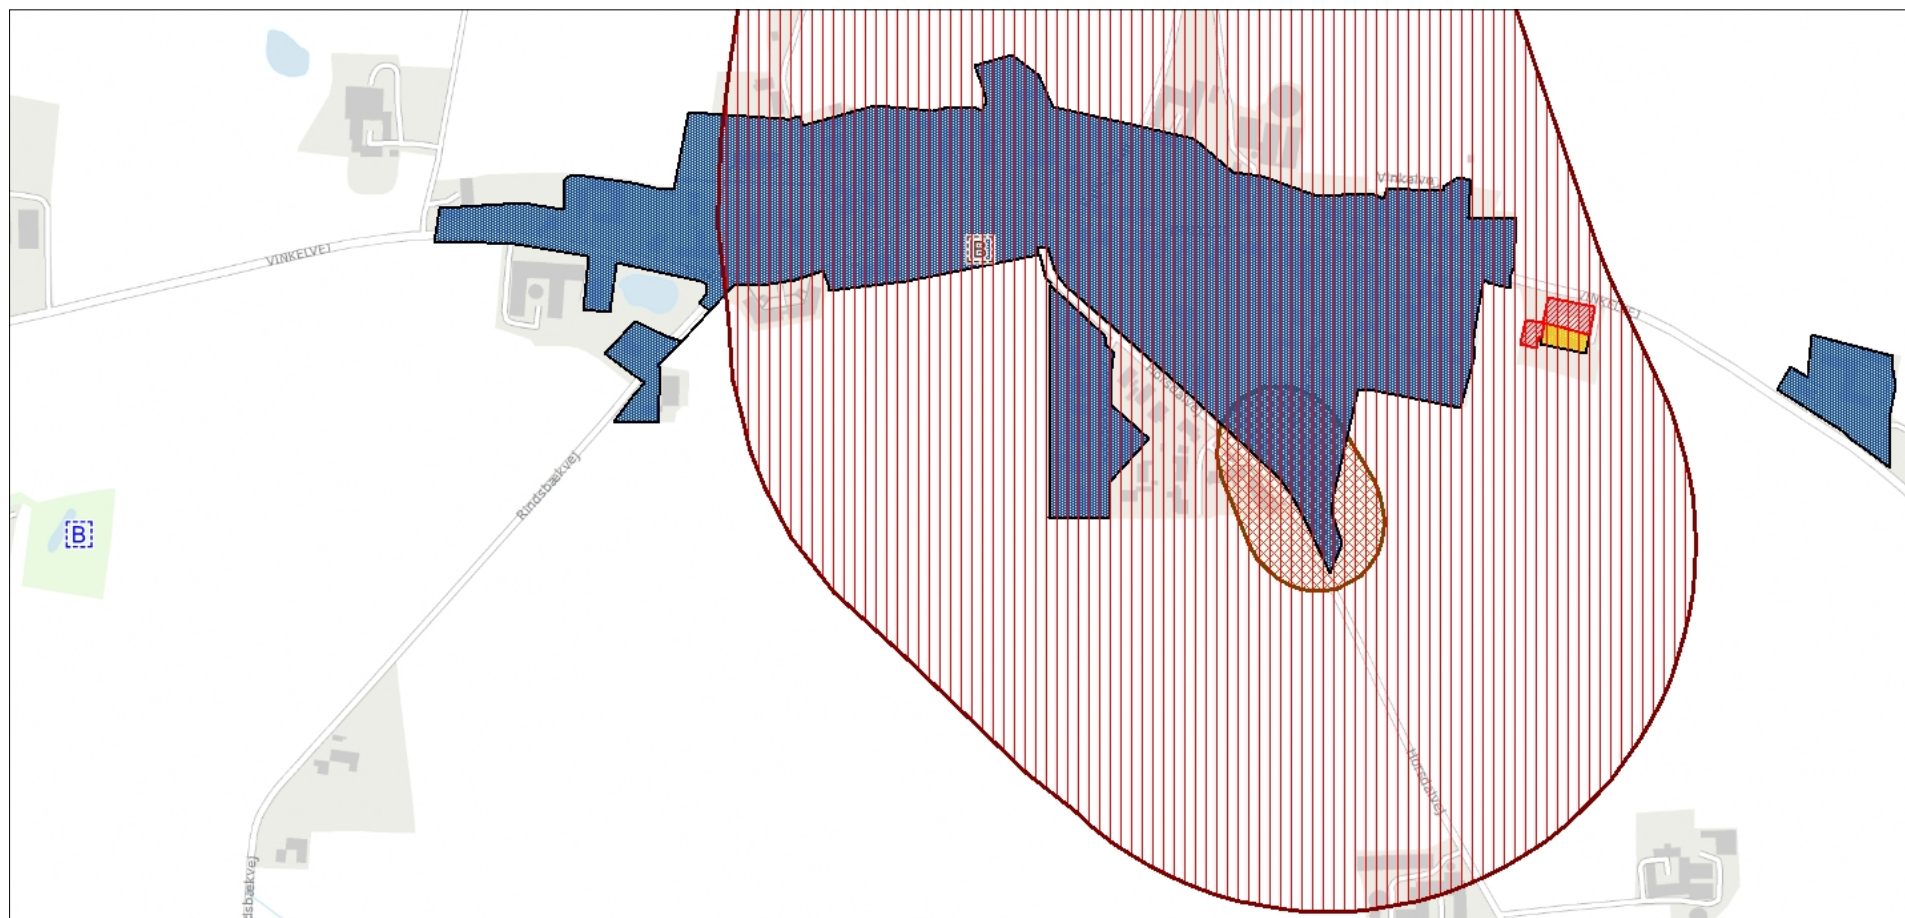

Indvindingsopland



Boringsnært beskyttelsesområde (BNBO)