




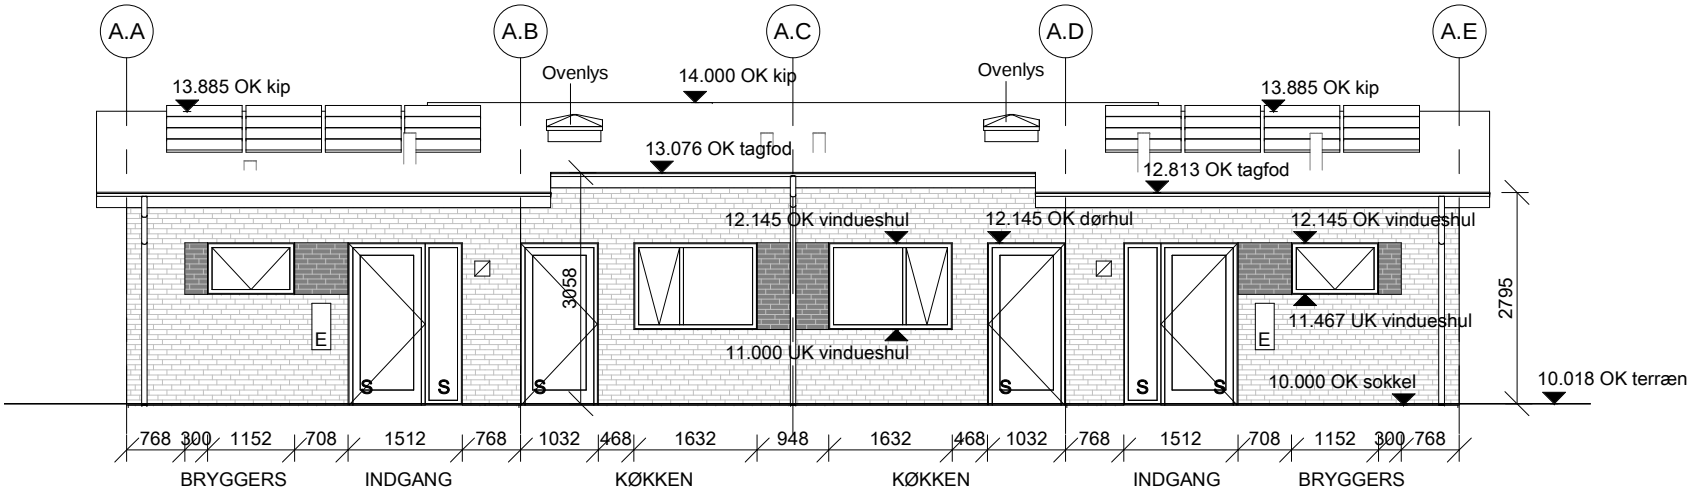


01 - Type A, side 1

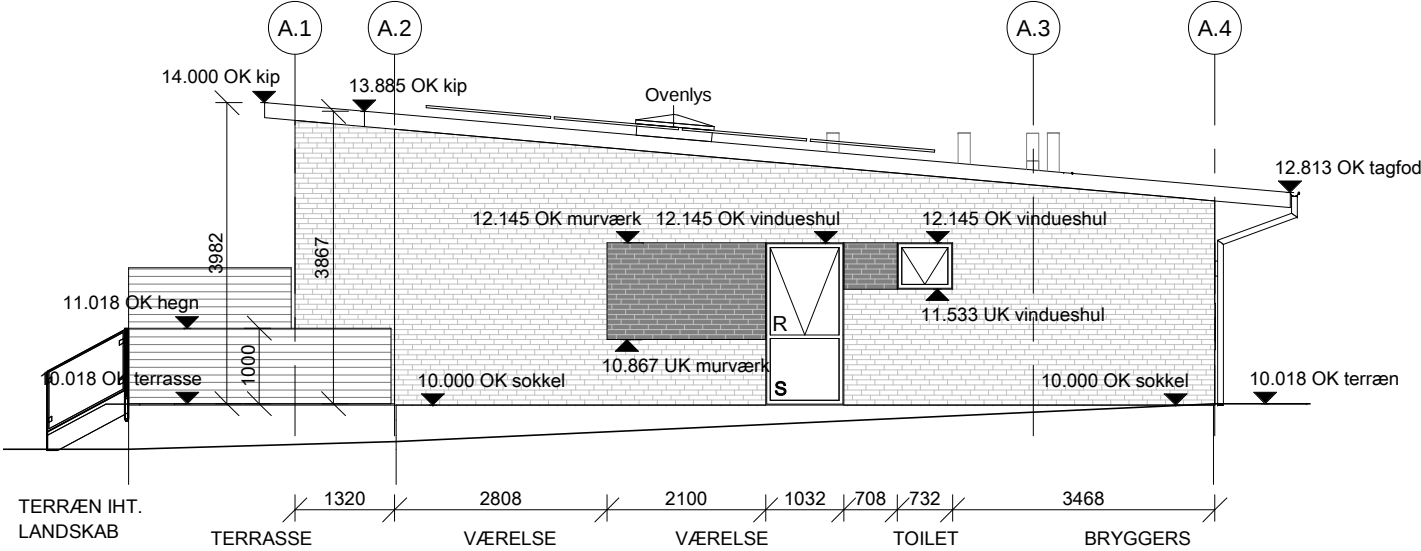

01 - Type A, side 2

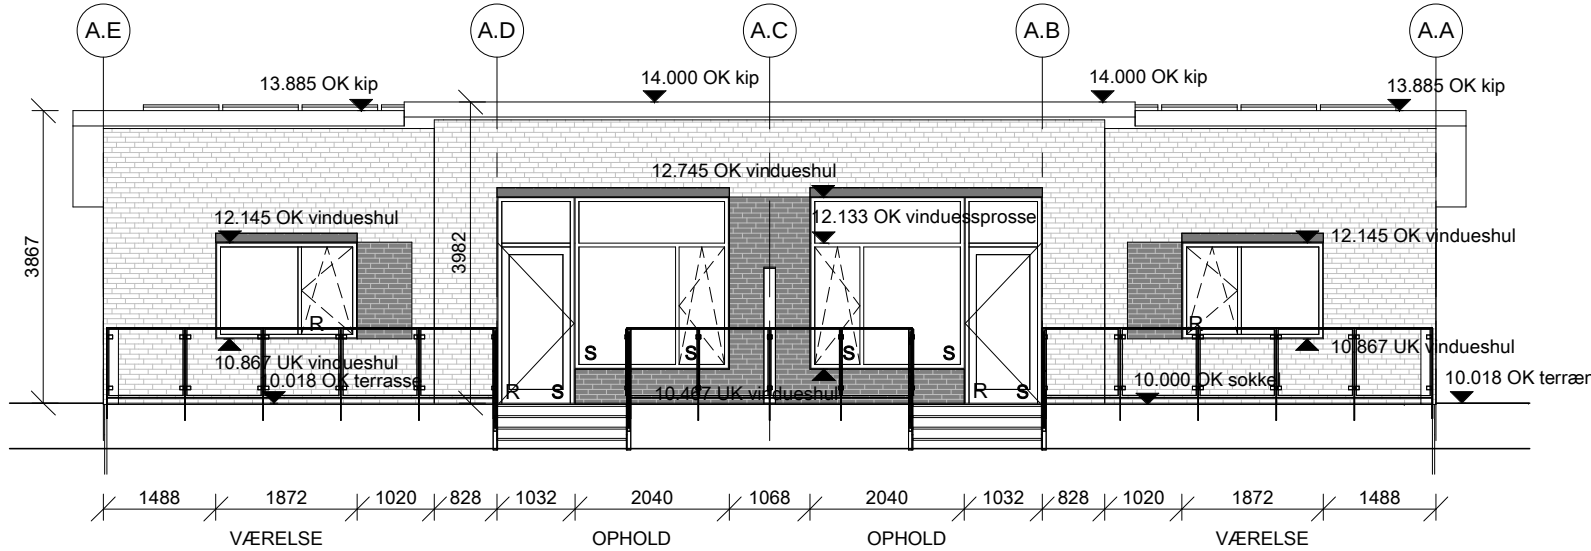

01 - Type A, side 3

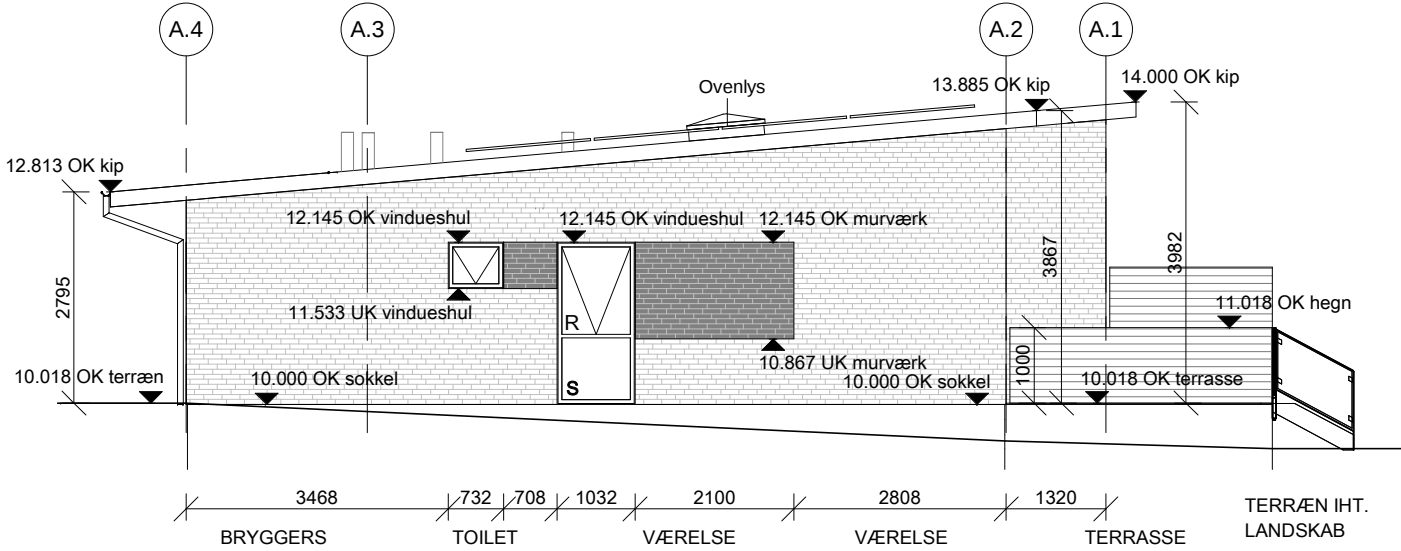

01 - Type A, side 4

SIGNATURFORKLARING:

	Murværk
	Murværk tilbagetrukket 10 mm, udføres som kontrastfarve
	Facadeplade, type iht. Farve- og materialeskema
	Hegn, type iht. Farve- og materialeskema
	Solafskærmning (screens)
	Indadgående vindue/dør
	Udadgående vindue/dør
	Udv. lys ved indgang
	Glasværn, se tegning nr. K01_H4_N04

GENEREL NOTE:

Vinduer/døre udføres i træ/alu system.

Solafskærmning - type: Screens

Alle vinduer ved solafskærmning er dreje/kip indadgående. Resterende er topstyret udadgående.

Der udføres personsikkerhedsglas i området som angivet i BR10 med henvisning til DS/INF 119.

Alle koter er relativ 10.000, svarende til OK SOKKEL. Koter er angivet i meter. Øvrig målsætning er angivet i mm.


Ralkasse, gitterrist mv. iht. LANDSKAB

R Redningsåbning

S Sikkerhedsglas

E Eltavle

Solceller på tag, se tagplan tegning nr. K01_H1_N11

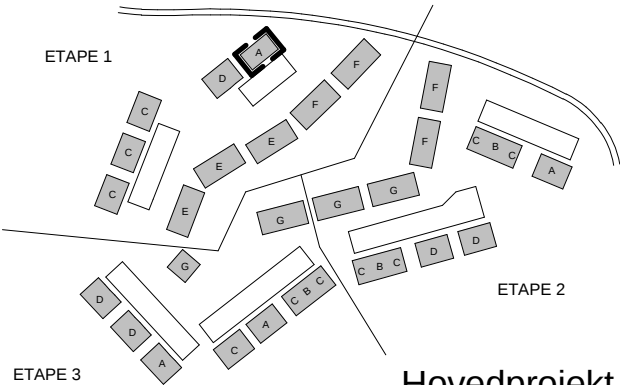

Hovedprojekt

B 15.06.2015 Generelle ændringer/tilretninger ifm. hovedprojekt etape 1
A 03.03.2015 Generelle ændringer/tilretninger ifm. hovedprojekt etape 1

Liseborg Bakke, Boligselskabet Viborg




Emne: Facadetegning

Tegn. nr.:


Facader, Type A

K01_H2_N01 B


Sag nr.: 14-2038	Mål: 1:100	Sign/Kon.: FM/ RA	Dato: 30.01.2015	Rev: B 15.06.2015
	BYGGEFIRMAET KNUDGAARD A/S TOTALENTREPRENØR		Østergårdsvej 5-7 7840 Højslev www.knudsgaard.as Telefon: 9753 6611	
	GPP ARKITEKTER A/S ARKITEKT MAA PAR		Grønnegade 68 8000 Aarhus C www.gpp.dk Telefon: 7022 4211	
	GREEN SUSTAINABLE LANDSCAPE APS LANDSKABSARKITEKT		Højlundsgade 1 8700 Horsens www.greenst.dk Telefon: 2070 8053	
	GRONTMIJ A/S RÅDGIVENDE INGENIØRER		Vævervej 7 8800 Viborg www.grontmij.dk Telefon: 8928 8100	

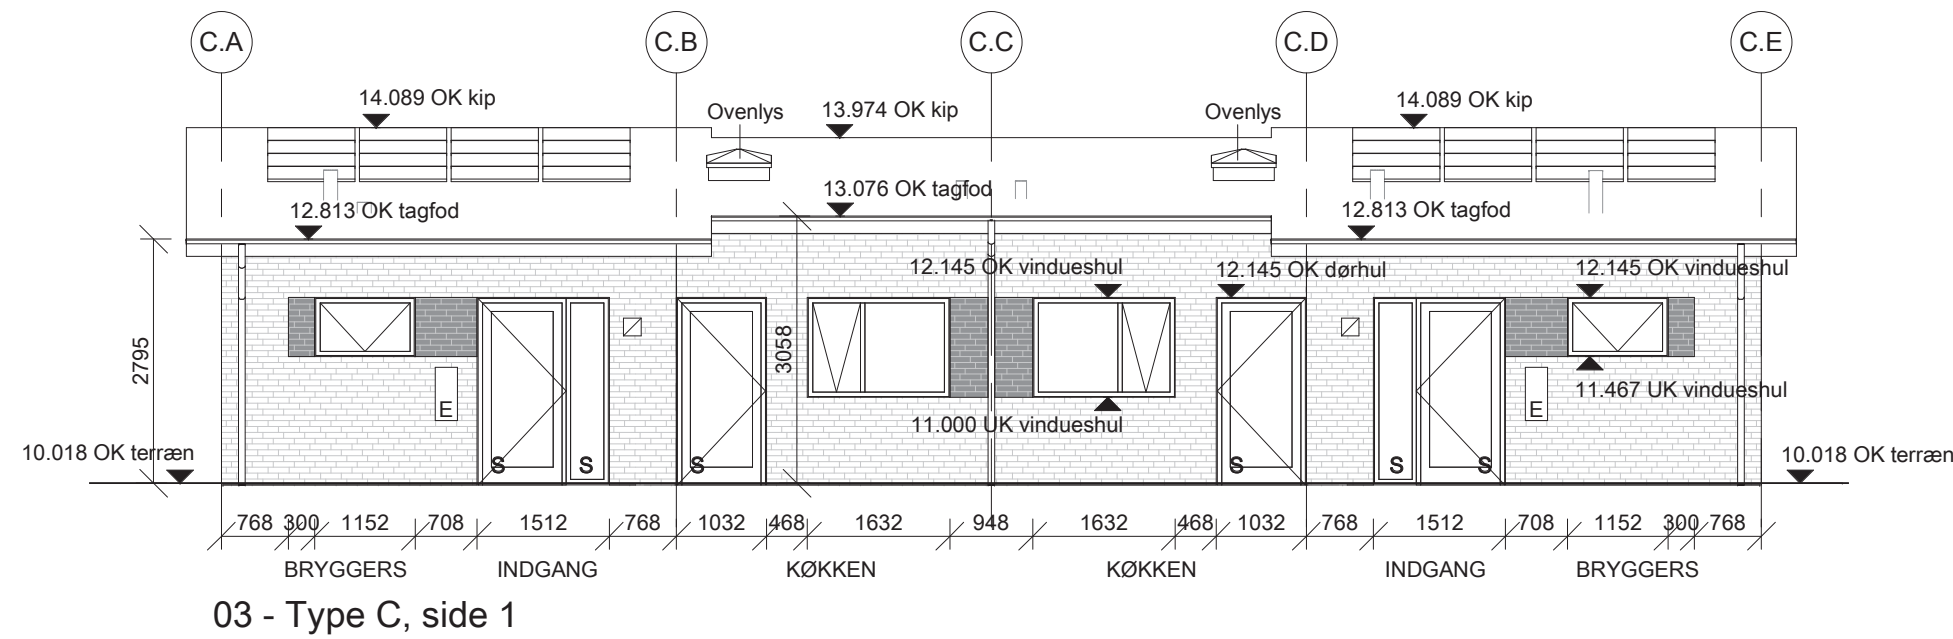


03 - Type C, side 1

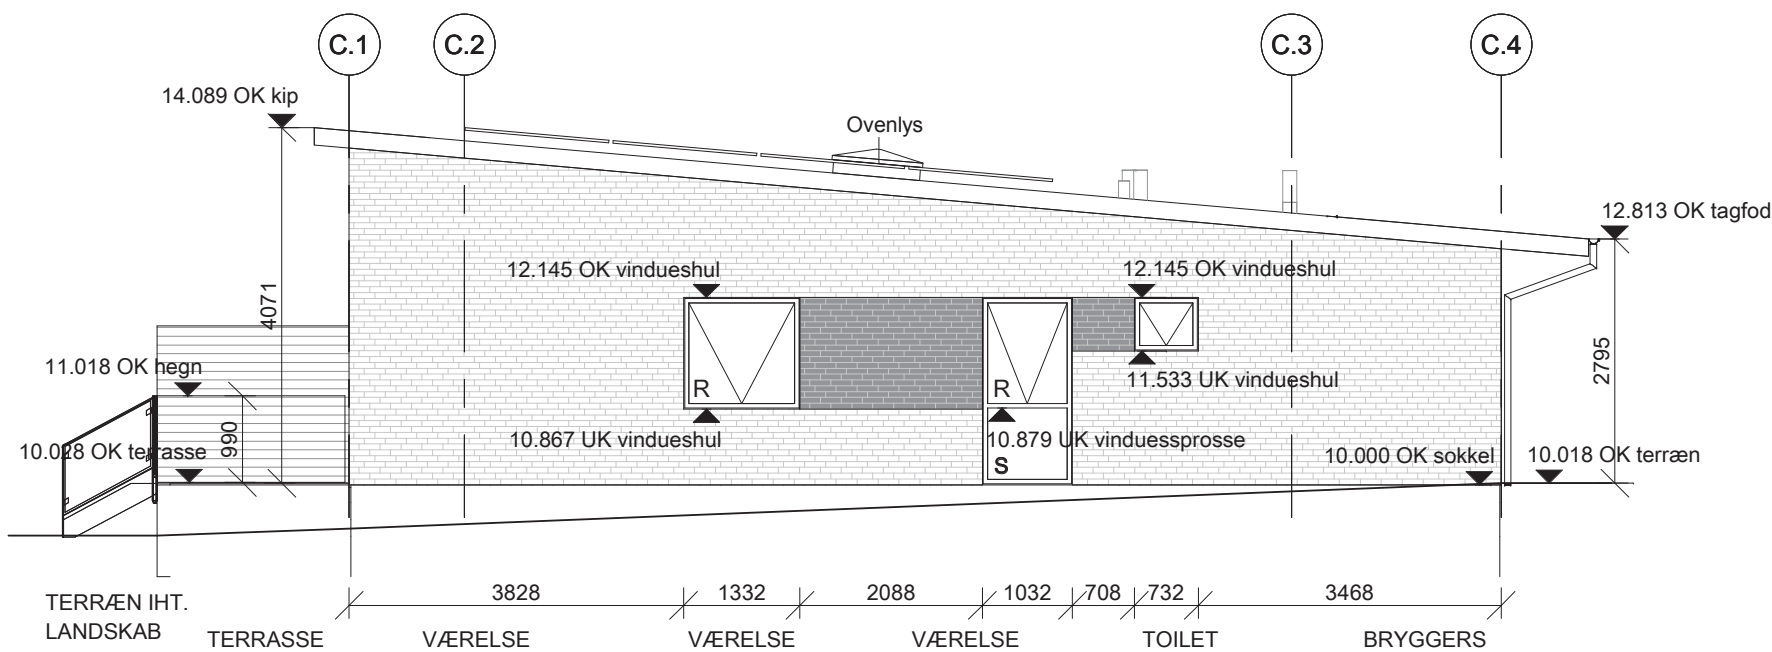


03 - Type C, side 2

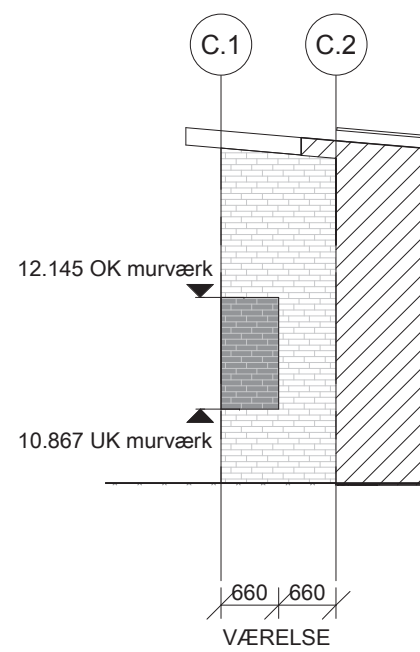


03 - Type C, side 5

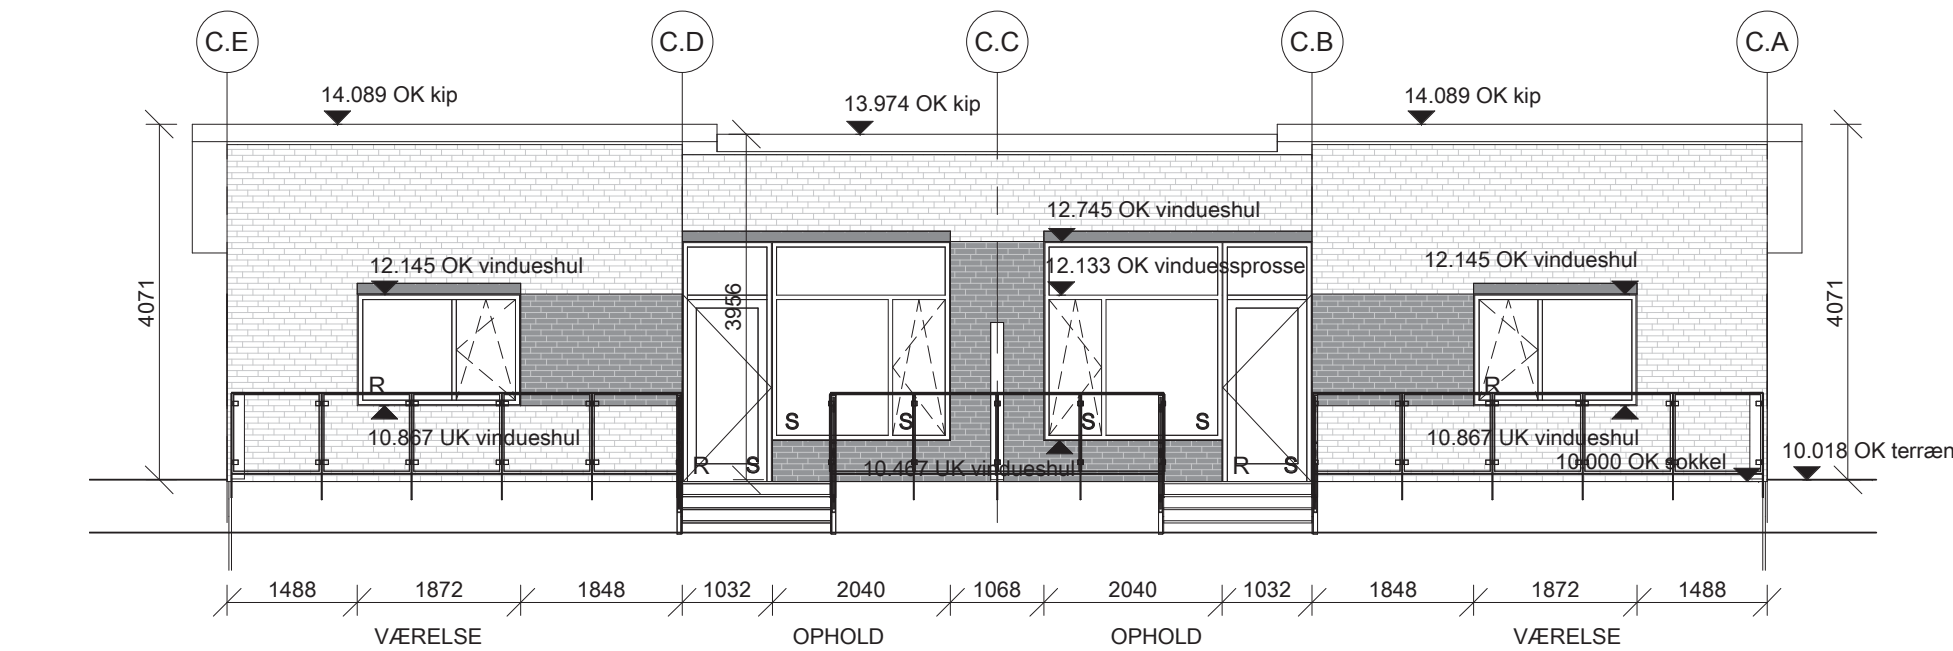

03 - Type C, side 3

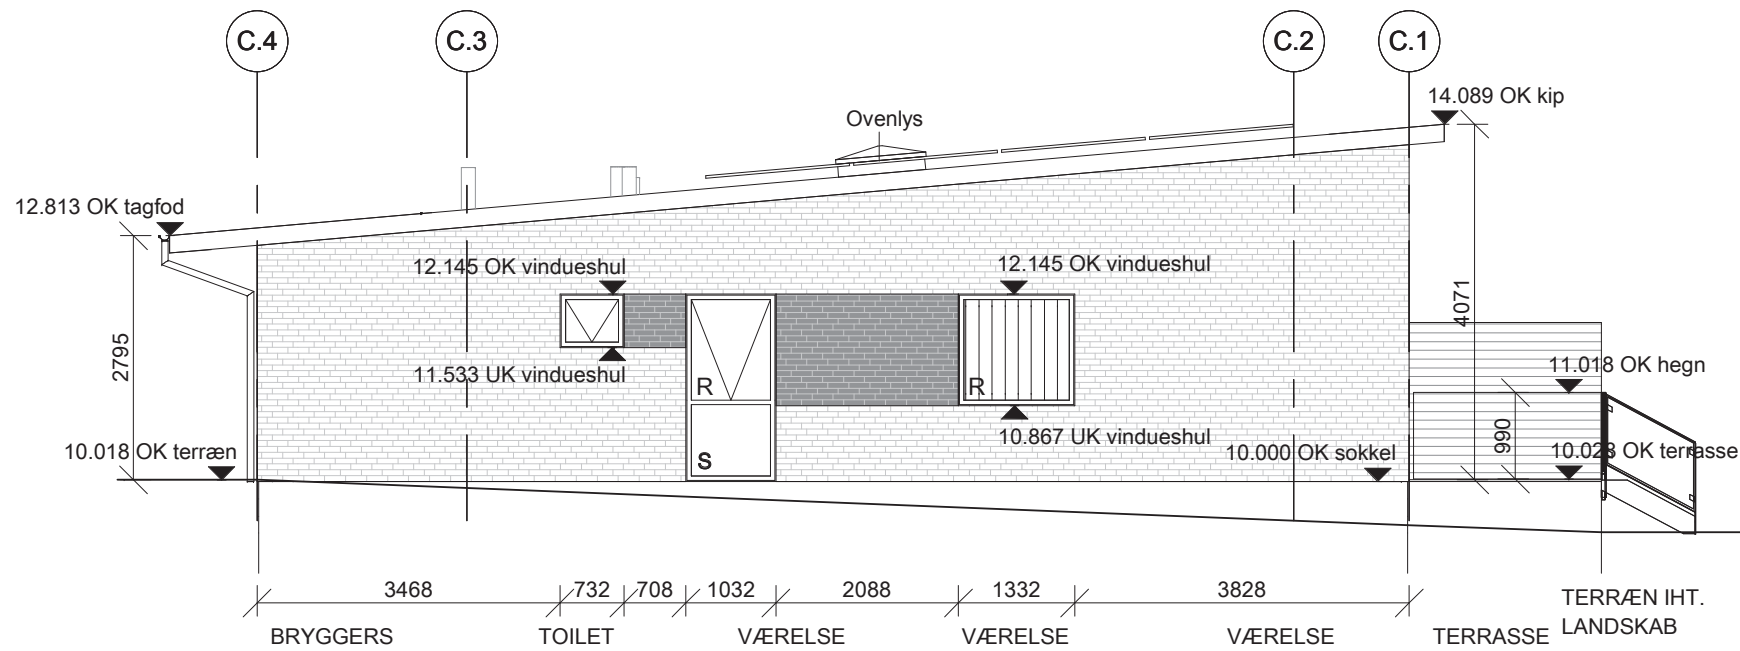

03 - Type C, side 4

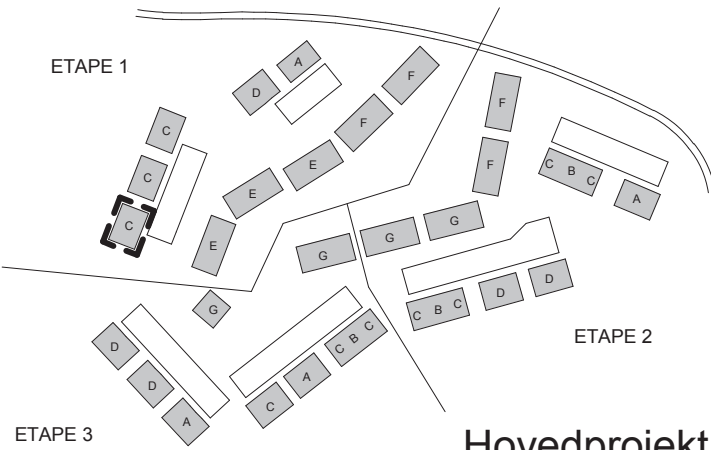

Hovedprojekt

SIGNATURFORKLARING:

- Murværk
- Murværk tilbagetrukket 10 mm, udføres som kontrastfarve
- Facadeplade, type iht. Farve- og materialeskema
- Hegn, type iht. Farve- og materialeskema
- Solafskærmning (screens)
- Indadgående vindue/dør
- Udadgående vindue/dør
- Udv. lys ved indgang
- Glasværn, se tegning nr. K01_H4_N04

GENEREL NOTE:

Vinduer/døre udføres i træ/alu system.

Solafskærmning - type: Screens

Alle vinduer ved solafskærmning er dreje/kip indadgående. Resterende er topstyret udadgående.

Der udføres personsikkerhedsglas i området som angivet i BR10 med henvisning til DS/INF 119.

Alle koter er relativ 10.000, svarende til OK SOKKEL. Koter er angivet i meter. Øvrig målsætning er angivet i mm.

Ralkasse, gitterrist mv. iht. LANDSKAB

R Redningsåbning


S Sikkerhedsglas


E Eltavle

Solceller på tag, se tagplan tegning nr. K01_H1_N11


B 15.06.2015 Generelle ændringer/tilretninger ifm. hovedprojekt etape 1
A 03.03.2015 Generelle ændringer/tilretninger ifm. hovedprojekt etape 1

Liseborg Bakke, Boligselskabet Viborg

 
Emne: Facadetegning				Tegn. nr.: K01_H2_N03 B		
Facader, Type C						
Sag nr.: 14-2038		Mål: 1:100	Sign/Kon.: FM/ RA	Dato: 30.01.2015	Rev: B 15.06.2015	
	BYGGEFIRMAET KNUDSCGAARD A/S			Østergårdsvej 5-7 7840 Højslev www.knudsgaard.as		Telefon: 9753 6611
	TOTALENTREPRENØR					
	GPP ARKITEKTER A/S			Grønnegade 68 8000 Aarhus C www.gpp.dk		Telefon: 7022 4211
	ARKITEKT MAA PAR					
	GREEN SUSTAINBLE LANDSCAPE APS			Højlundsgade 1 8700 Horsens www.greensl.dk		Telefon: 2070 8053
	LANDSKABSARKITEKT					
	GRONTMIJ A/S			Vævervej 7 8800 Viborg www.grontmij.dk		Telefon: 8928 8100
	RÅDGIVENDE INGENIØRER					

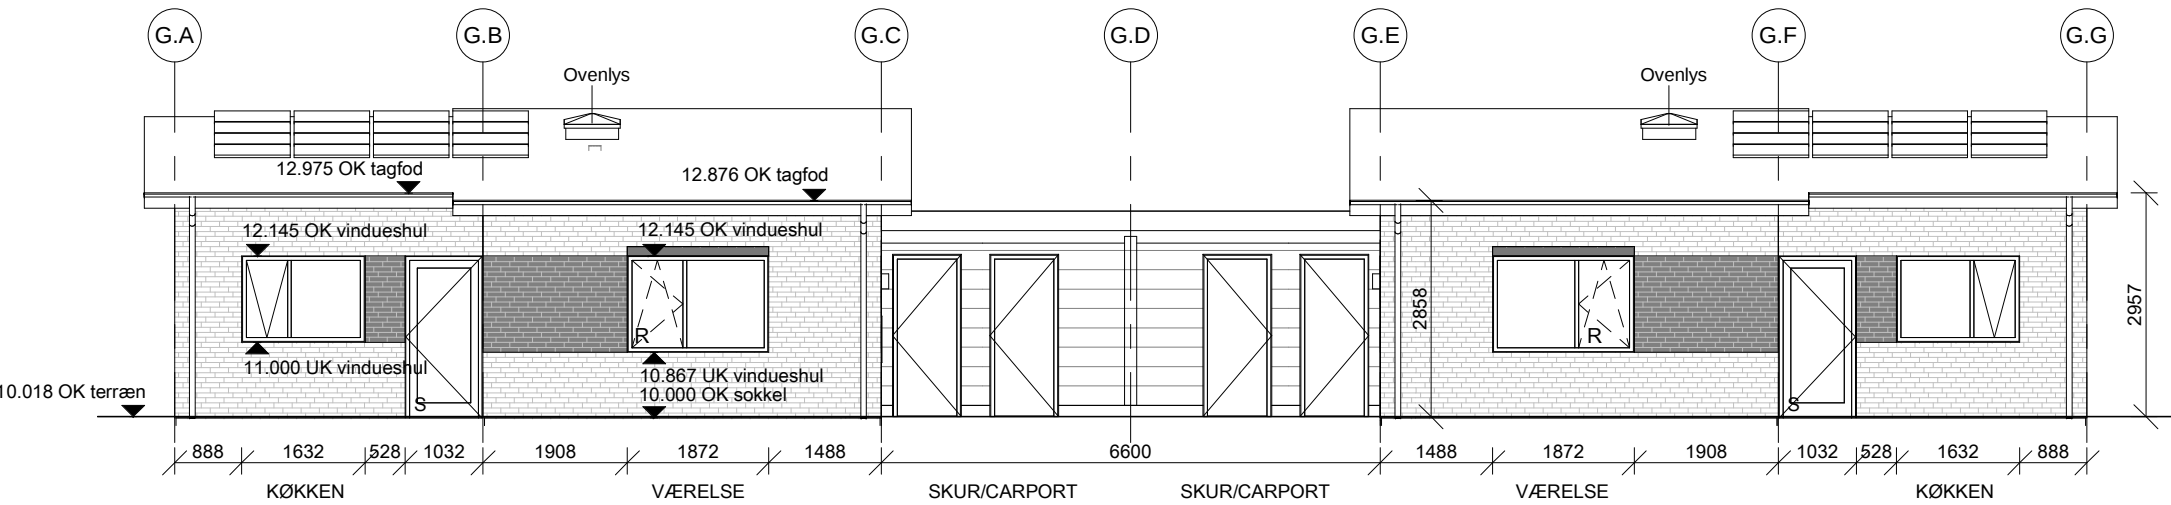


07 - Type G, side 1

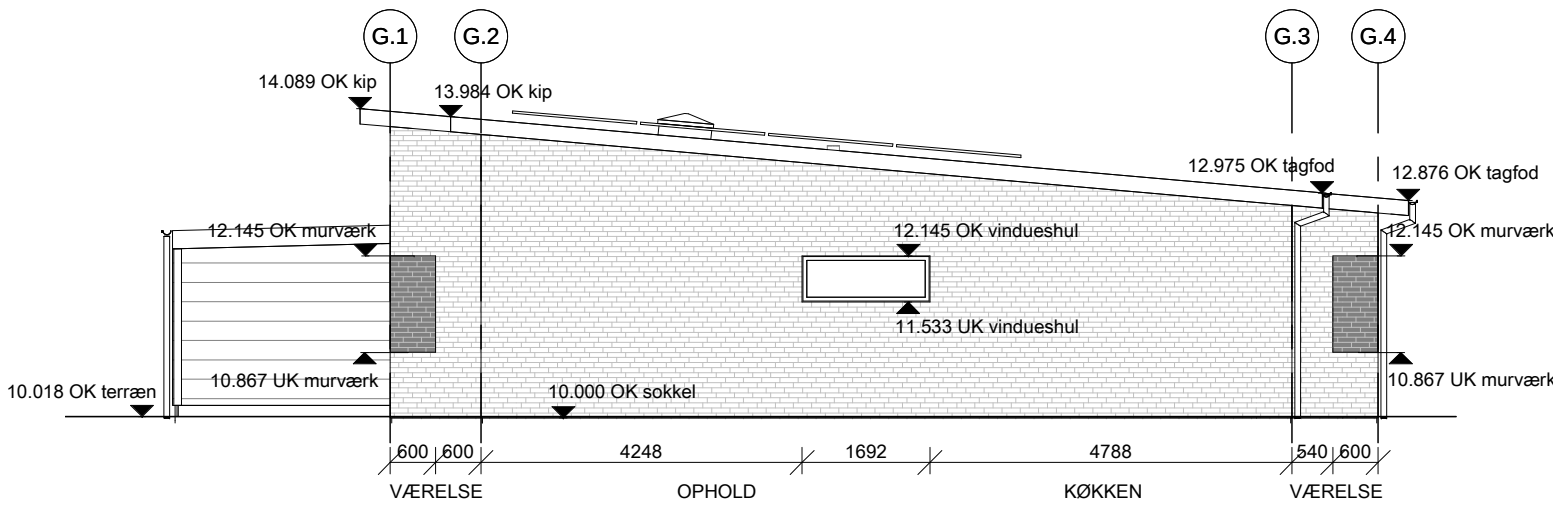


07 - Type G, side 2

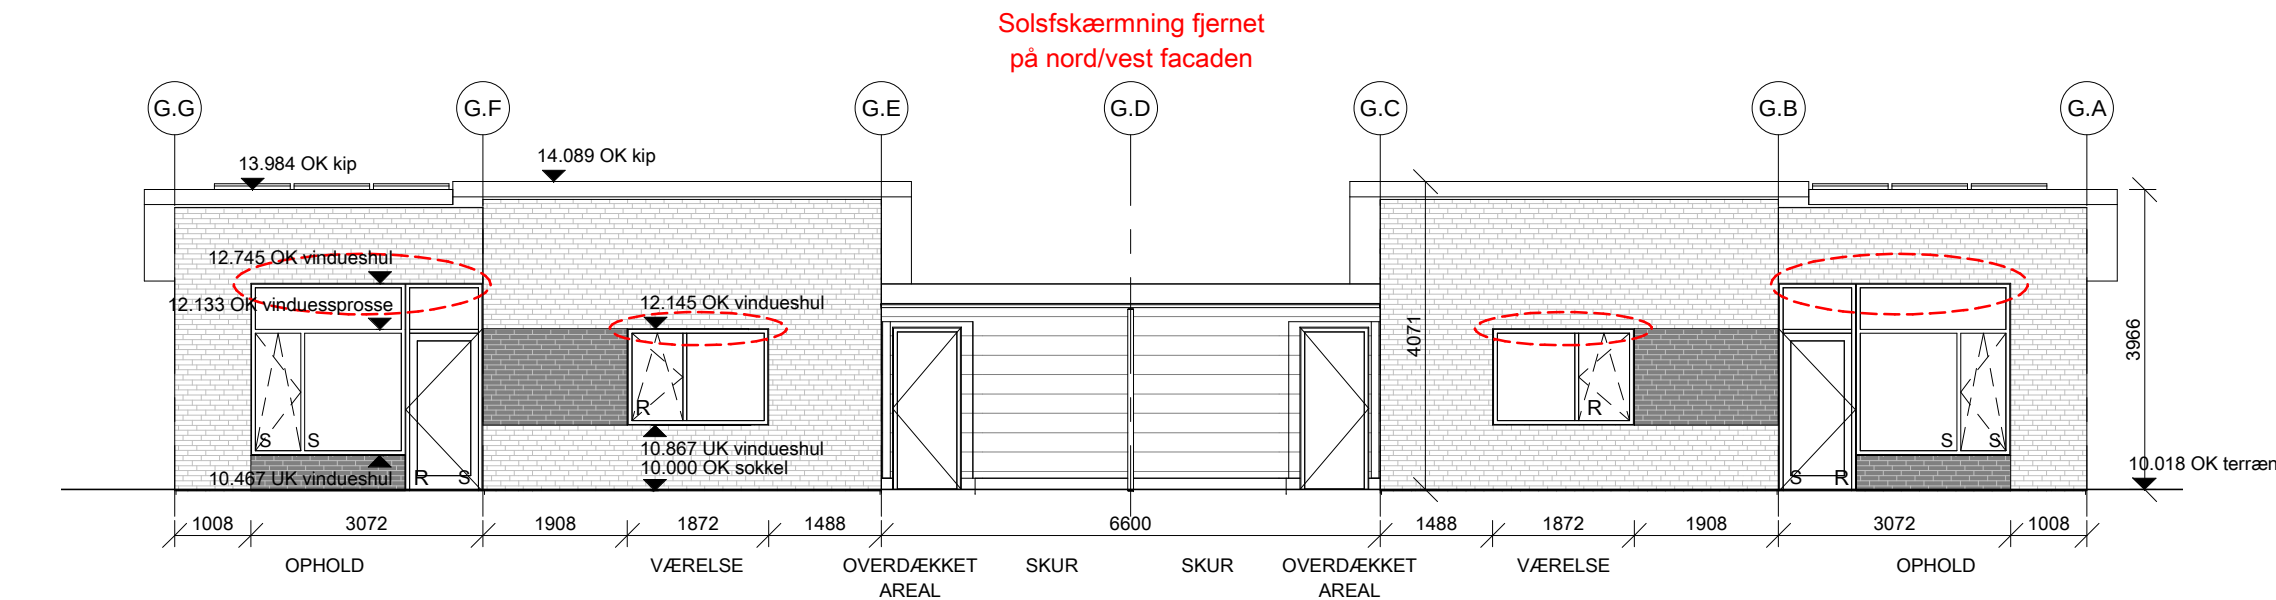

07 - Type G, side 3

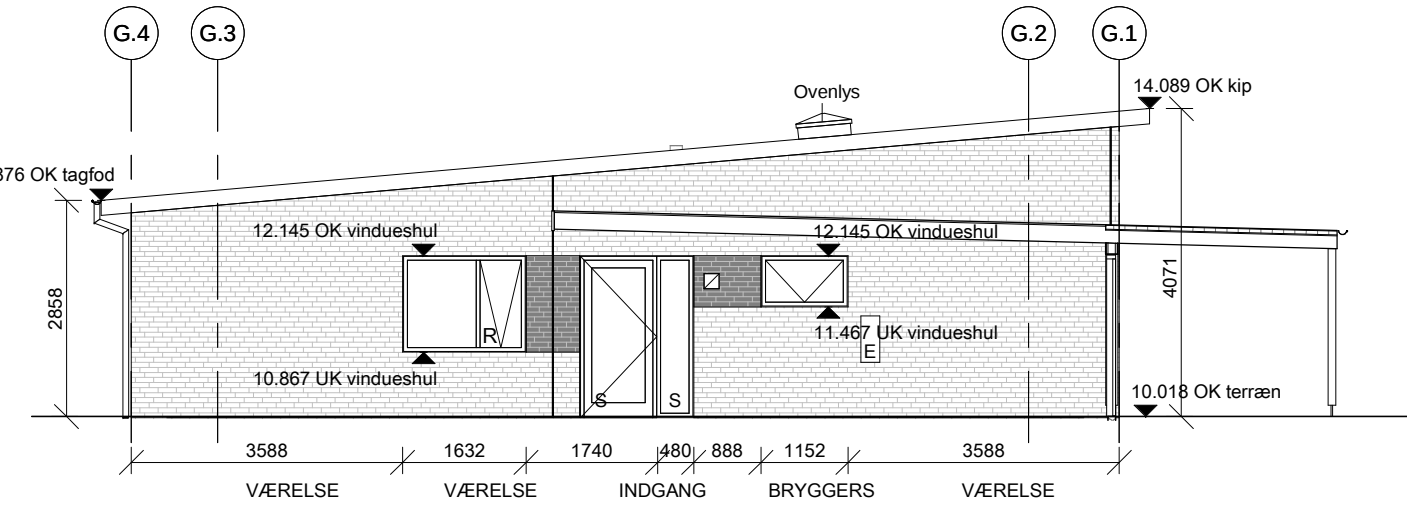

07 - Type G, side 4

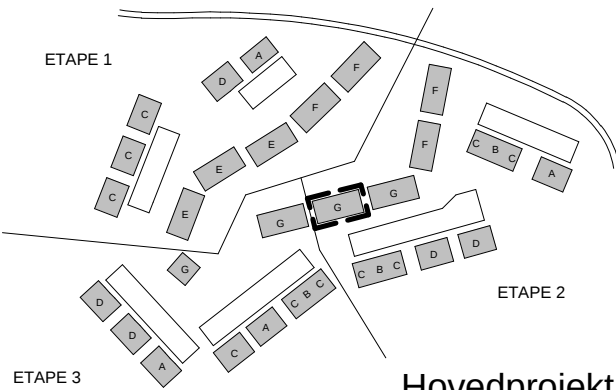

SIGNATURFORKLARING:

	Murværk
	Murværk tilbagetrukket 10 mm, udføres som kontrastfarve
	Facadeplade, type iht. Farve- og materialeskema
	Hegn, type iht. Farve- og materialeskema
	Solafskærmning (screens)
	Indadgående vindue/dør
	Udadgående vindue/dør
	Udv. lys ved indgang
	Glasværn, se tegning nr. K01_H4_N04

GENEREL NOTE:

Vinduer/døre udføres i træ/alu system.

Solafskærmning - type: Screens

Alle vinduer ved solafskærmning er dreje/kip indadgående. Resterende er topstyret udadgående.

Der udføres personsikkerhedsglas i området som angivet i BR10 med henvisning til DS/INF 119.

Alle koter er relativ 10.000, svarende til OK SOKKEL. Koter er angivet i meter. Øvrig målsætning er angivet i mm.

Ralkasse, gitterrist mv. iht. LANDSKAB

R Redningsåbning

S Sikkerhedsglas

E Eltavle

Solceller på tag, se tagplan tegning nr. K01_H1_N11

Liseborg Bakke, Boligselskabet Viborg

Emne: Facadetegning


Facader, Type G



Tegn. nr.:

K01_H2_N07


Sag nr.: 14-2038	Mål: 1:100	Sign/Kon.: FM/ RA	Dato: 17.04.2015	Rev:
	BYGGEFIRMAET KNUDGAARD A/S TOTALENTREPRENØR		Østergårdsvej 5-7 7840 Højslev www.knudsgaard.as Telefon: 9753 6611	
	GPP ARKITEKTER A/S ARKITEKT MAA PAR		Grønnegade 68 8000 Aarhus C www.gpp.dk Telefon: 7022 4211	
	GREEN SUSTAINABLE LANDSCAPE APS LANDSKABSARKITEKT		Højlundsgade 1 8700 Horsens www.greenst.dk Telefon: 2070 8053	
	GRONTMIJ A/S RÅDGIVENDE INGENIØRER		Vævervej 7 8800 Viborg www.grontmij.dk Telefon: 8928 8100	

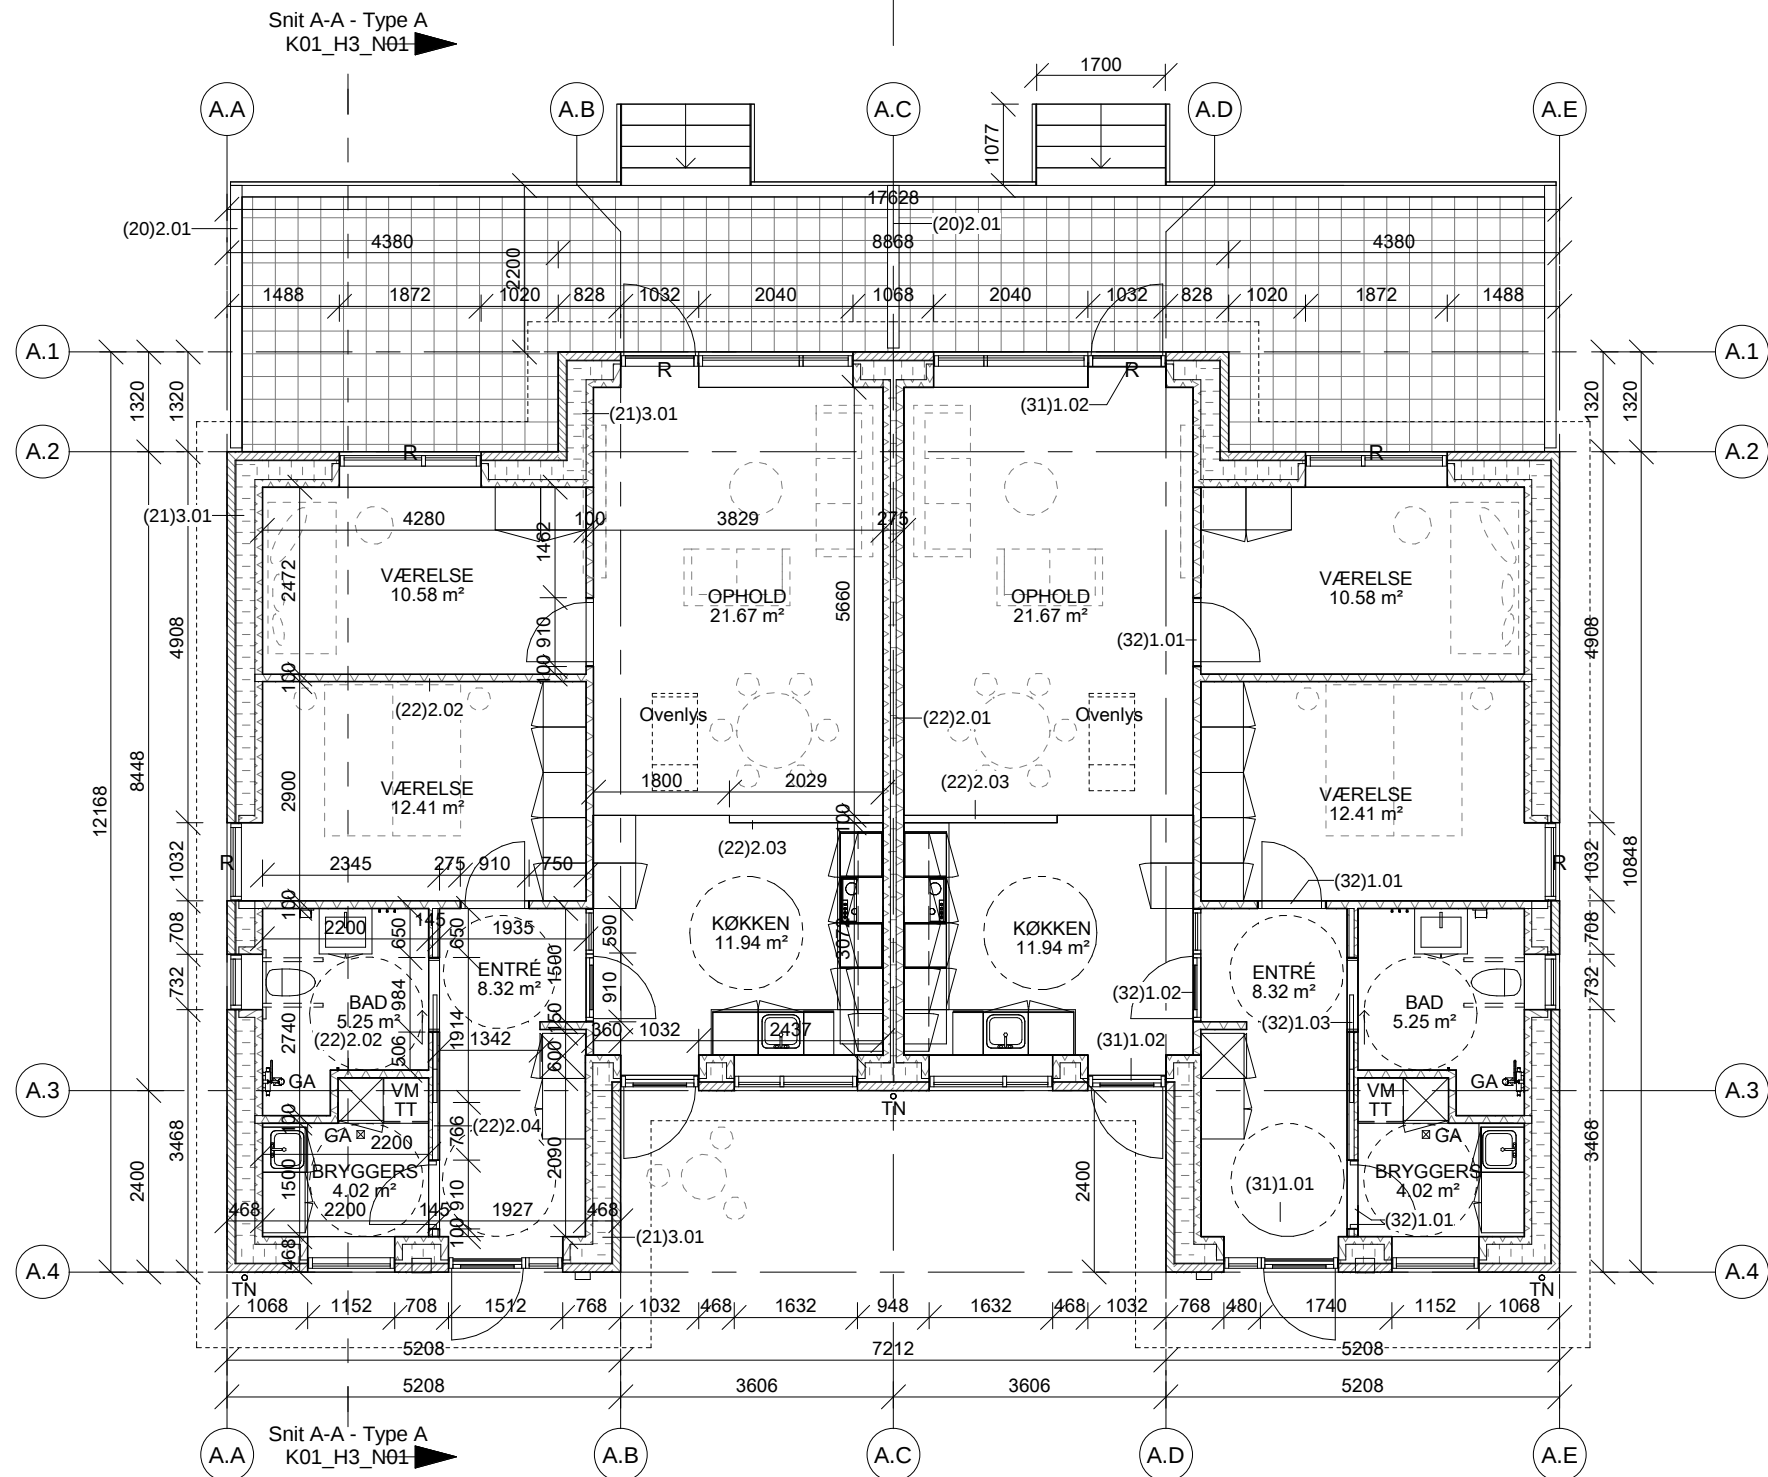

(20)2.01		150 MM - HEGN MELLEM BOLIGER VED TERRASSE Vandretliggende brædder i vedligeholdelsesfrit materiale, type iht. materialeskema
(21)3.01		468 MM - BLANK YDERVÆG 108 mm teglsten Enkelte murfelter tilbagetrukket 10 mm (samlet murtykkelse 458 mm) - se omfang på facadetegninger. 2 x 125 mm isolering, lambda 34 100 mm porebeton Fugtspærre over vinduer og døre i murværk, samt ved sokkel udføres med papindlæg. Pap klæbes til bagmur med egnet klæber. False ved vinduer og døre udføres muret med porebeton, 50 mm kuldebrosafbrydelse og 40 mm kuldebrosafbrydelse ved tilbagetrukket murværk. Der anvendes K-Mur indmurationsbeslag til fastgørelse af vinduer. Antal, placering m.m. udføres iht. vindues- og dørleverandørens anv. Zinksålbænk udføres med et fald på 25%, monteres med hafte på betonafretning. Ved længder over 1,5 m samles sålbænke med false. Sålbænk udføres endelukket.
(22)2.01		275 MM - VÆG MELLEM BOLIGER 100 mm porebeton 75 mm hulrum, med 45 mm isolering 100 mm porebeton
(22)2.02		100 MM - SKILLEVÆG, POREBETON 100 mm porebeton
(22)2.03		100 MM - HALVMUR, POREBETON 100 mm porebeton som halvmur i højde: 1200 mm
(22)2.04		145 MM - SKILLEVÆG, POREBETON & GIPS, MED INDBYGGET SKYDEDØR SOM (32)1.03 50 - 150 mm porebeton Opklodsning bag forskalling 22 x 95 mm forskalling 12 mm OSB plade 12,5 mm gips

NOTE:
Bolit til "venstre" på plan er målsat indvendige mål.
Bolit til "højre" er spejlvendt. Indretningen i de 2 boliger er ens.

Beskrivelse af døre, se snittegning.

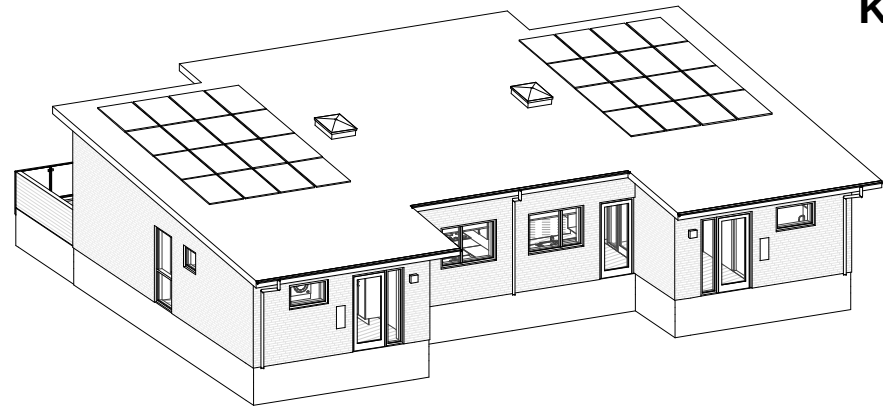

3D Type A

GENEREL NOTE:

Alle indv. døre er tegnet 9M (hulmål 910 mm, min. lysnings åbning 770 mm)
Indv. skydedør er tegnet 10M (lysnings åbning m/lås 807 mm)
Alle udv. døre er tegnet 10M (hulmål 1032 mm)

Venderadius for kørestolsbruger Ø1500 mm
Tilgængelighedsniveau C

Ralkasse, gitterrist mv. iht. LANDSKAB


SIGNATURFORKLARING:

TN	Tagnedløb
VM	Vaskemaskine
TT	Tørretumbler
GA	Gulvfløb
R	Redningsåbning
	Kontur af udhæng
	Teknikskab 600 x 600 mm
	Teknikskab 600 x 1200 mm
	Belægning 300 x 300 mm Iht. LANDSKAB, type iht. Materialeskema.
	Armstøtter til WC er ikke fastmonteret. Opsættes af boligselskab i forbindelse med indflytning.

A 03.03.2015 Generelle ændringer/tilretninger ifm. hovedprojekt etape 1

TYPE A:

Bruttoareal: 92,81 m²

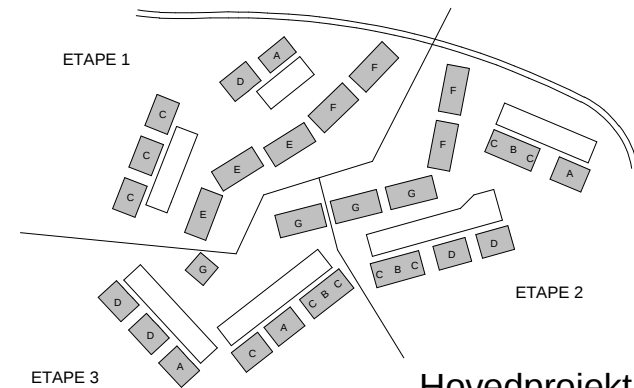


Hovedprojekt

Liseborg Bakke, Boligselskabet Viborg



Emne: Planer				Tegn. nr.: K01_H1_N01 A	
Stueplan, Type A					
Sag nr.: 14-2038	Mål: 1:100	Sign/Kon.: FM/ RA	Dato: 18.12.2015	Rev: A 03.03.2015	
	BYGGEFIRMAET KNUDGAARD A/S		Østergårdsvej 5-7 7840 Højslev www.knudsgaard.as		Telefon: 9753 6611
	GPP ARKITEKTER A/S		Grønnegade 68 8000 Aarhus C www.gpp.dk		Telefon: 7022 4211
	GREEN SUSTAINABLE LANDSCAPE APS		Højlundsgade 1 8700 Horsens www.greenst.dk		Telefon: 2070 8053
	GRONTMIJ A/S		Vævervej 7 8800 Viborg www.grontmij.dk		Telefon: 8928 8100

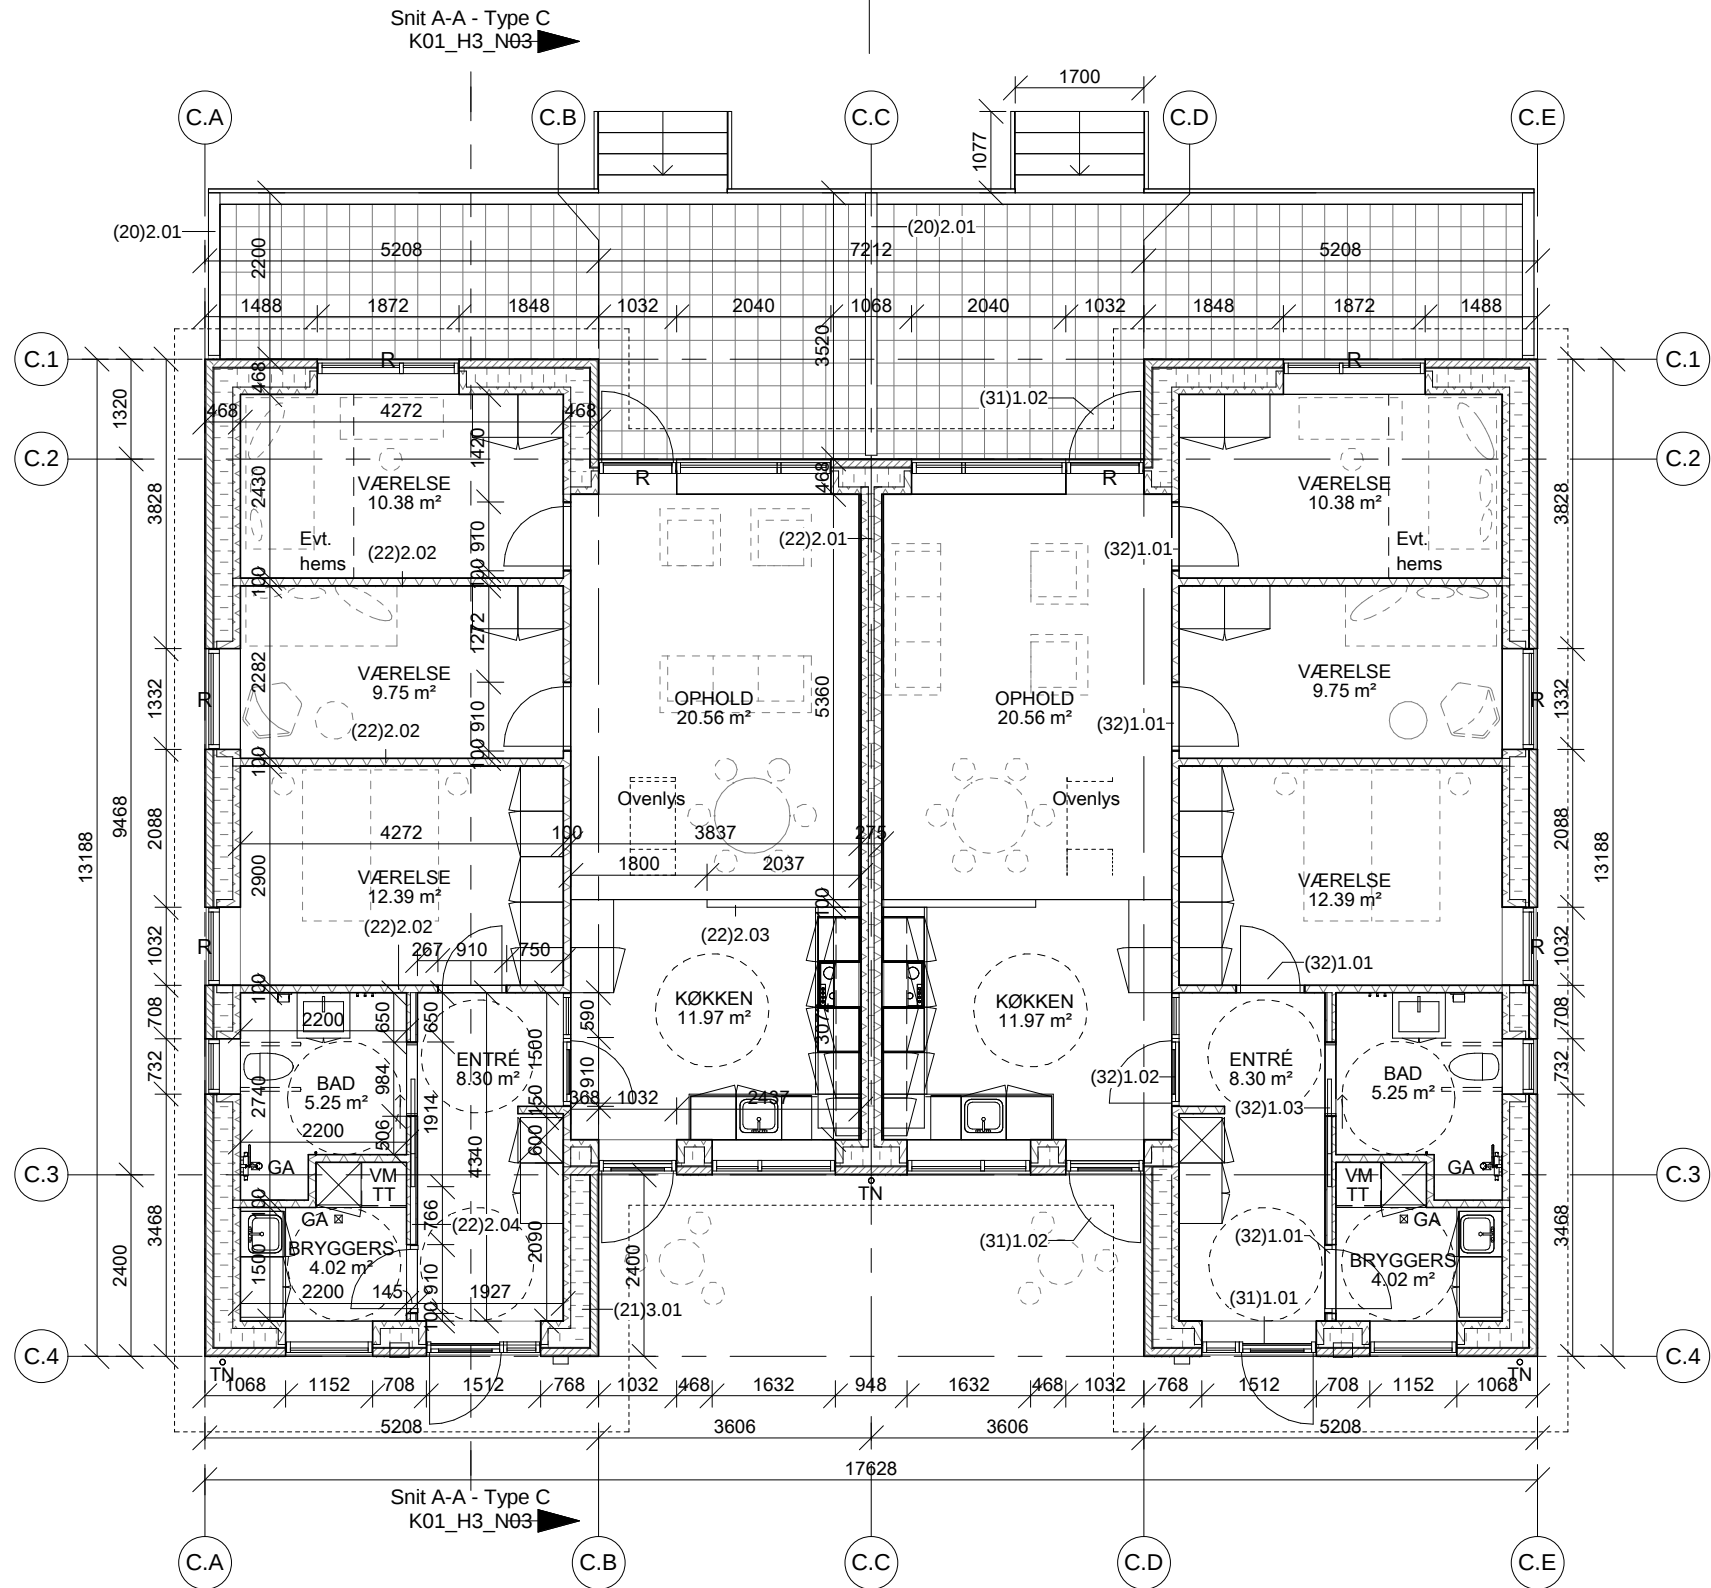

(20)2.01		150 MM - HEGN MELLEM BOLIGER VED TERRASSE Vandretliggende brædder i vedligeholdelsesfrit materiale, type iht. materialeskema	(22)2.01		275 MM - VÆG MELLEM BOLIGER 100 mm porebeton 75 mm hulrum, med 45 mm isolering 100 mm porebeton
(21)3.01		468 MM - BLANK YDERVÆG 108 mm teglsten Enkelte murfelter tilbagetrukket 10 mm (samlet murtykkelse 458 mm) - se omfang på facadetegninger. 2 x 125 mm isolering, lambda 34 100 mm porebeton Fugtspærre over vinduer og døre i murværk, samt ved sokkel udføres med papindlæg. Pap klæbes til bagmur med egnet klæber. False ved vinduer og døre udføres muret med porebeton, 50 mm kuldebrosafbrydelse og 40 mm kuldebrosafbrydelse ved tilbagetrukket murværk. Der anvendes K-Mur indmurationsbeslag til fastgørelse af vinduer. Antal, placering m.m. udføres iht. vindues- og dørleverandørens anv. Zinksålbænk udføres med et fald på 25%, monteres med hafte på betonafretning. Ved længder over 1,5 m samles sålbænke med false. Sålbænk udføres endelukket.	(22)2.02		100 MM - SKILLEVÆG, POREBETON 100 mm porebeton
			(22)2.03		100 MM - HALVMUR, POREBETON 100 mm porebeton som halvmur i højde: 1200 mm
			(22)2.04		145 MM - SKILLEVÆG, POREBETON & GIPS, MED INDBYGGET SKYDEDØR SOM (32)1.03 50 - 150 mm porebeton Opklodsning bag forskalling 22 x 95 mm forskalling 12 mm OSB plade 12,5 mm gips

K01_H1_N03 A

3D Type C

GENEREL NOTE:

Alle indv. døre er tegnet 9M (hulmål 910 mm, min. lysnings åbning 770 mm)
Indv. skydedør er tegnet 10M (lysnings åbning m/lås 807 mm)
Alle udv. døre er tegnet 10M (hulmål 1032 mm)

Venderadius for kørestolsbruger Ø1500 mm
Tilgængelighedsniveau C

Ralkasse, gitterrist mv. iht. LANDSKAB


SIGNATURFORKLARING:

TN	Tagnedløb
VM	Vaskemaskine
TT	Tørretumbler
GA	Gulvfløb
R	Redningsåbning
-----	Kontur af udhæng
	Teknikskab 600 x 600 mm
	Teknikskab 600 x 1200 mm
	Belægning 300 x 300 mm Iht. LANDSKAB, type iht. Materialeskema.
	Armstøtter til WC er ikke fastmonteret. Opsættes af boligselskab i forbindelse med indflytning.

A 03.03.2015 Generelle ændringer/tilretninger ifm. hovedprojekt etape 1

TYPE C:

Bruttoareal: 102,82 m²

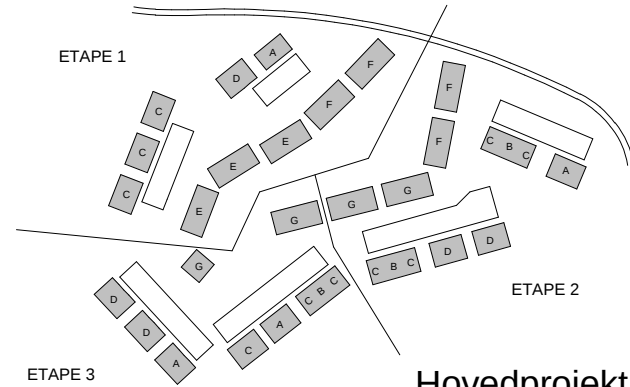

Hovedprojekt


Liseborg Bakke, Boligselskabet Viborg



Emne: Planer				Tegn. nr.: K01_H1_N03 A	
Stueplan, Type C					
Sag nr.: 14-2038		Mål: 1:100	Sign/Kon.: FM/ RA	Dato: 30.01.2015	Rev: A 03.03.2015
		BYGGEFIRMAET KNUDSGAARD A/S		Østergårdsvej 5-7 7840 Højslev www.knudsgaard.as	Telefon: 9753 6611
		TOTALENTREPRENØR			
		GPP ARKITEKTER A/S		Grønnegade 68 8000 Aarhus C www.gpp.dk	Telefon: 7022 4211
		ARKITEKT MAA PAR			
		GREEN SUSTAINBLE LANDSCAPE APS		Højlundsgade 1 8700 Horsens www.greenst.dk	Telefon: 2070 8053
		LANDSKABSARKITEKT			
		GRONTMIJ A/S		Vævervej 7 8800 Viborg www.grontmij.dk	Telefon: 8928 8100
		RÅDGIVENDE INGENIØRER			

NOTE:
Bolig til "venstre" på plan er målsat indvendige mål.
Bolig til "højre" er spejlvendt. Indretningen i de 2 boliger er ens.



Beskrivelse af døre, se snittegning.

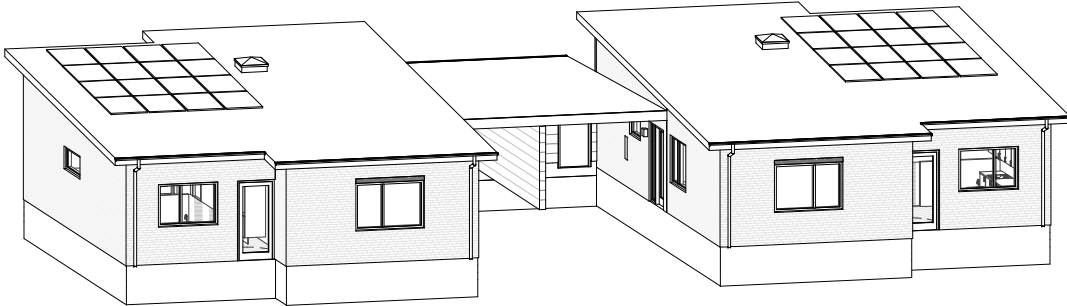

3D Type G

TYPE G:

Bruttoareal: 112,61 m²

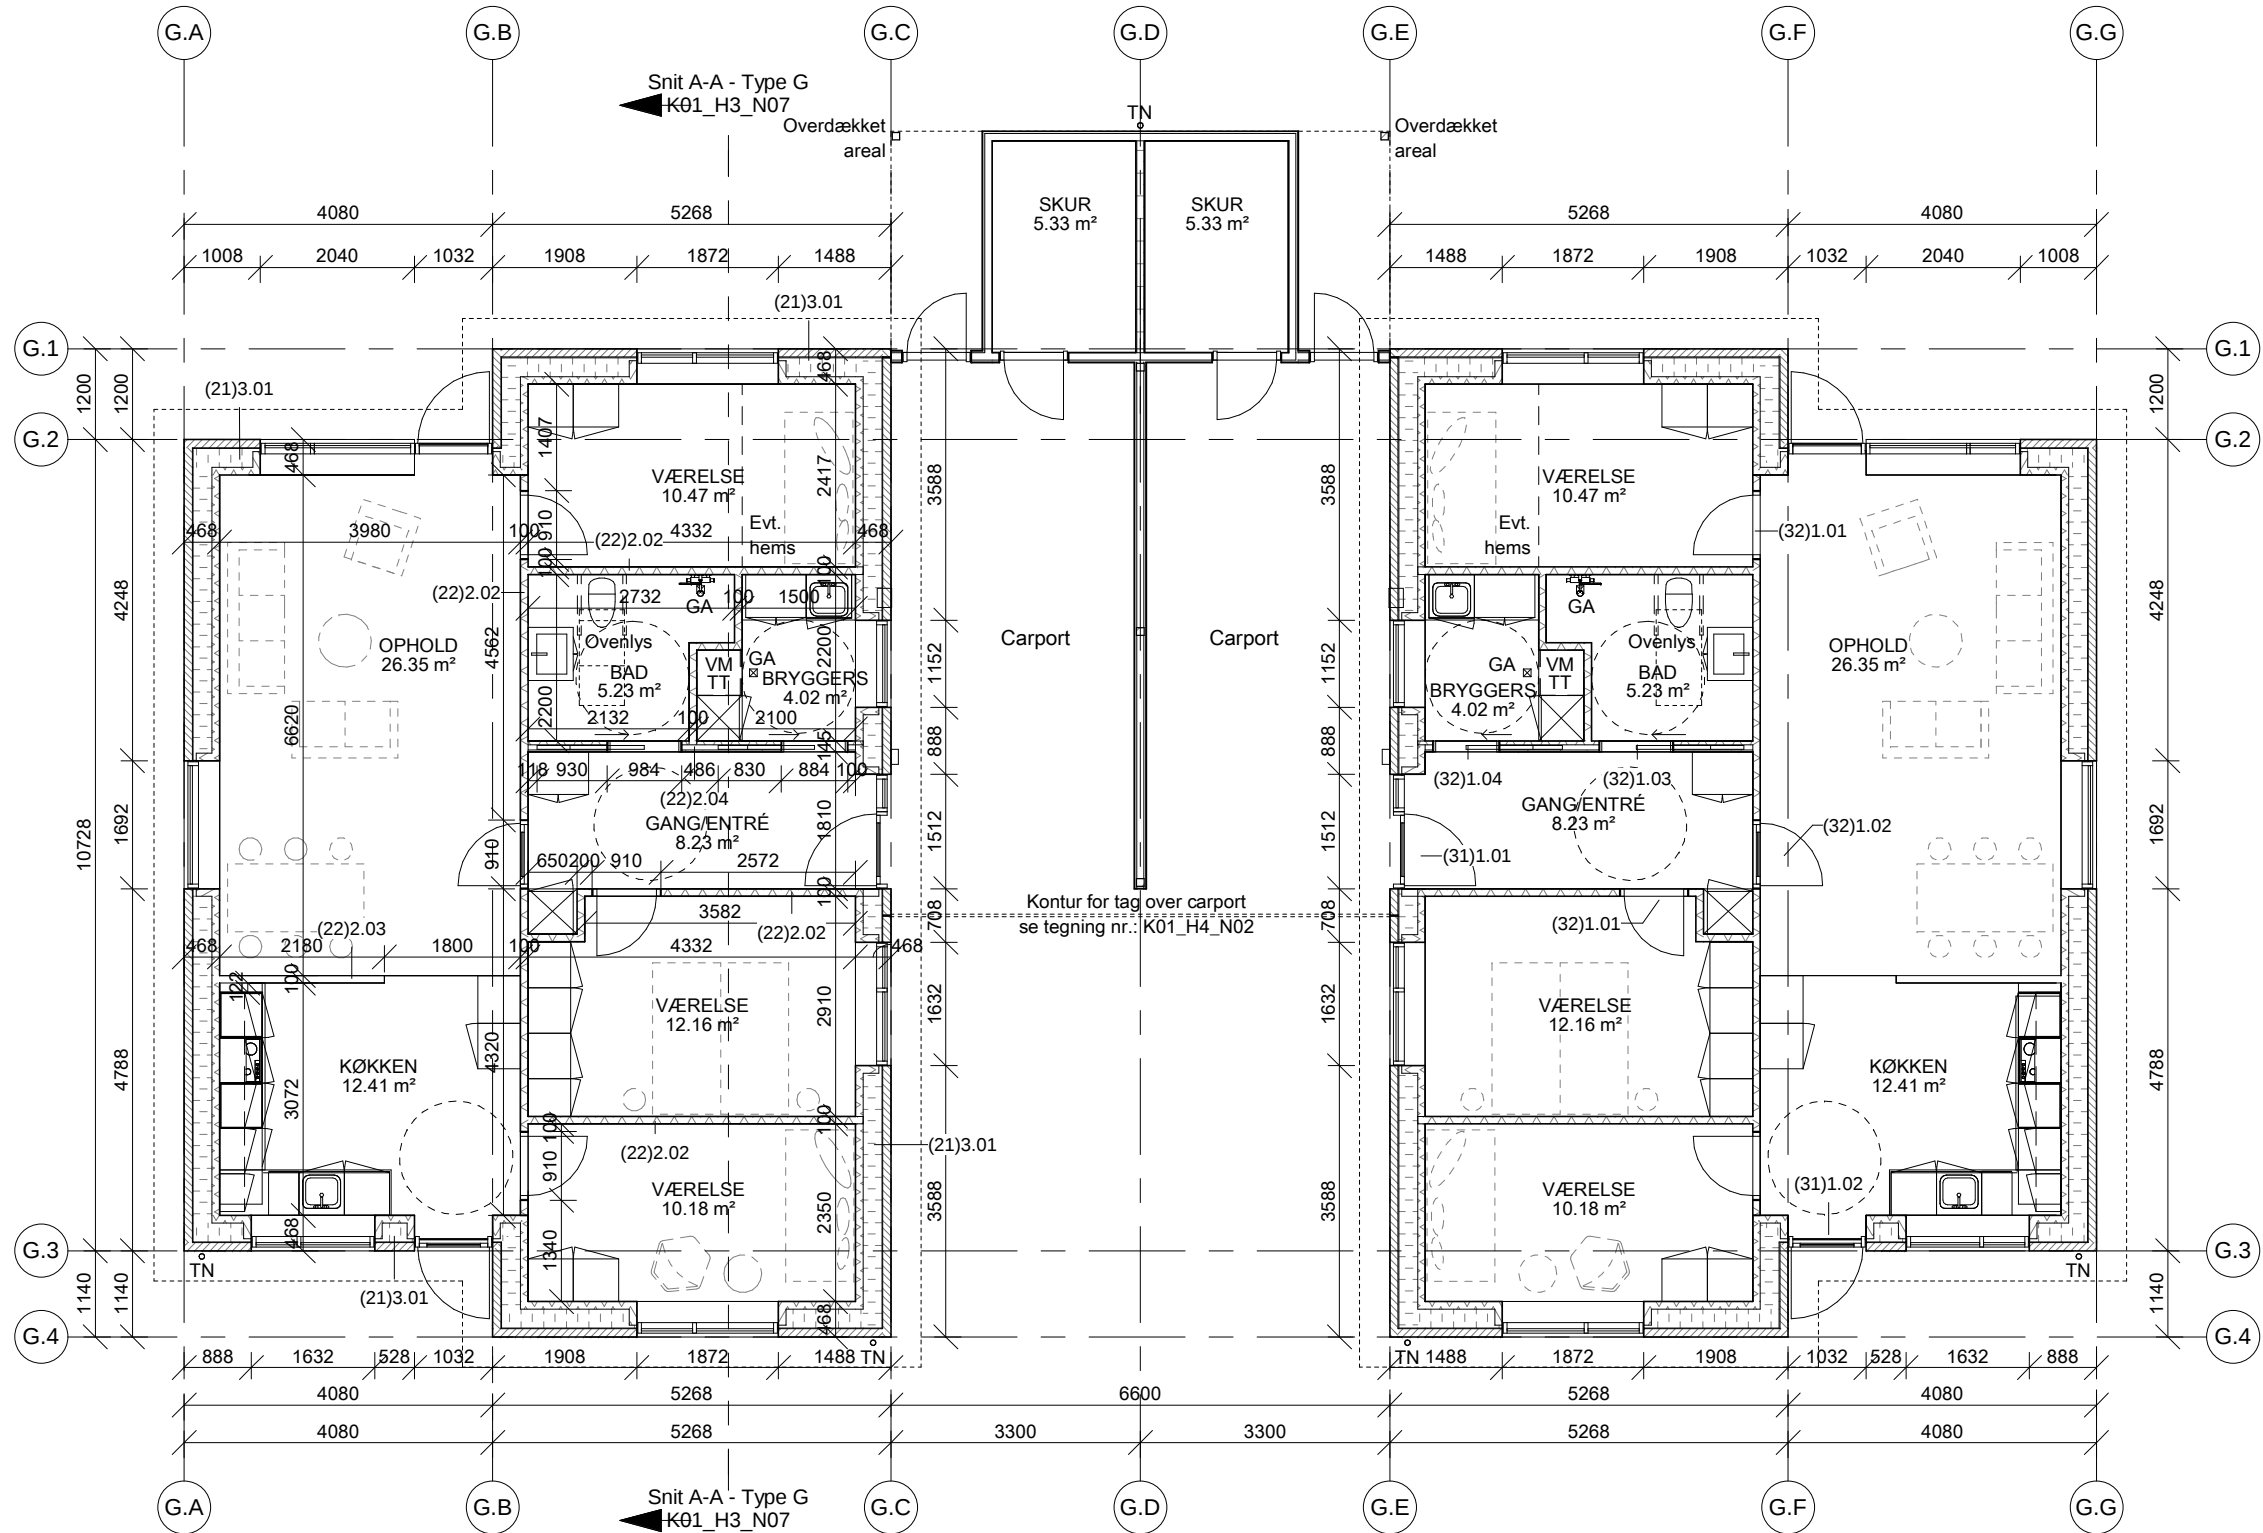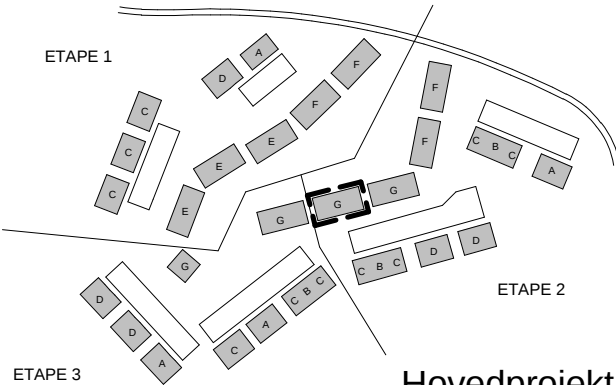

(21)3.01



468 MM - BLANK YDERVÆG
108 mm teglsten
Enkelte murfelter tilbagetrukket 10 mm (samlet murtykkelse 458 mm) - se omfang på facadetegninger.
2 x 125 mm isolering. lambda 34
100 mm porebeton
Fugtspærre over vinduer og døre i murværk, samt ved sokkel udføres med papindlæg. Pap klæbes til bagmur med egnet klæber.
False ved vinduer og døre udføres muret med porebeton, 50 mm kuldebrosafbrydelse og 40 mm kuldebrosafbrydelse ved tilbagetrukket murværk.
Der anvendes K-Mur indmuringbeslag til fastgørelse af vinduer. Antal, placering m.m. udføres iht. vindues- og dørleverandørens anv.
Zinksålbænk udføres med et fald på 25%, monteres med hæfte på betonafretning. Ved længder over 1,5 m samles sålbænke med false.
Sålbænk udføres endelukket.

(22)2.02



100 MM - SKILLEVÆG, POREBETON
100 mm porebeton

(22)2.03



100 MM - HALVMUR, POREBETON
100 mm porebeton som halvmur i højde: 1200 mm

(22)2.04



145 MM - SKILLEVÆG, POREBETON & GIPS,
MED INDBYGGET SKYDEDØR SOM (32)1.03
50 - 150 mm porebeton
Opklodsning bag forskalling
22 x 95 mm forskalling
12 mm OSB plade
12,5 mm gips

Liseborg Bakke, Boligselskabet Viborg



Emne: Planer				Tegn. nr.: K01_H1_N07	
Stueplan, Type G					
Sag nr.: 14-2038	Mål: 1:100	Sign/Kon.: FM/ RA	Dato: 18.12.2015	Rev:	
	BYGGEFIRMAET KNUDGAARD A/S TOTALENTREPRENØR		Østergårdsvej 5-7 7840 Højslev www.knudsgaard.as		Telefon: 9753 6611
	GPP ARKITEKTER A/S ARKITEKT MAA PAR		Grønnegade 68 8000 Aarhus C www.gpp.dk		Telefon: 7022 4211
	GREEN SUSTAINABLE LANDSCAPE APS LANDSKABSARKITEKT		Højlundsgade 1 8700 Horsens www.greenst.dk		Telefon: 2070 8053
	GRONTMIJ A/S RÅDGIVENDE INGENIØRER		Vævervej 7 8800 Viborg www.grontmij.dk		Telefon: 8928 8100