


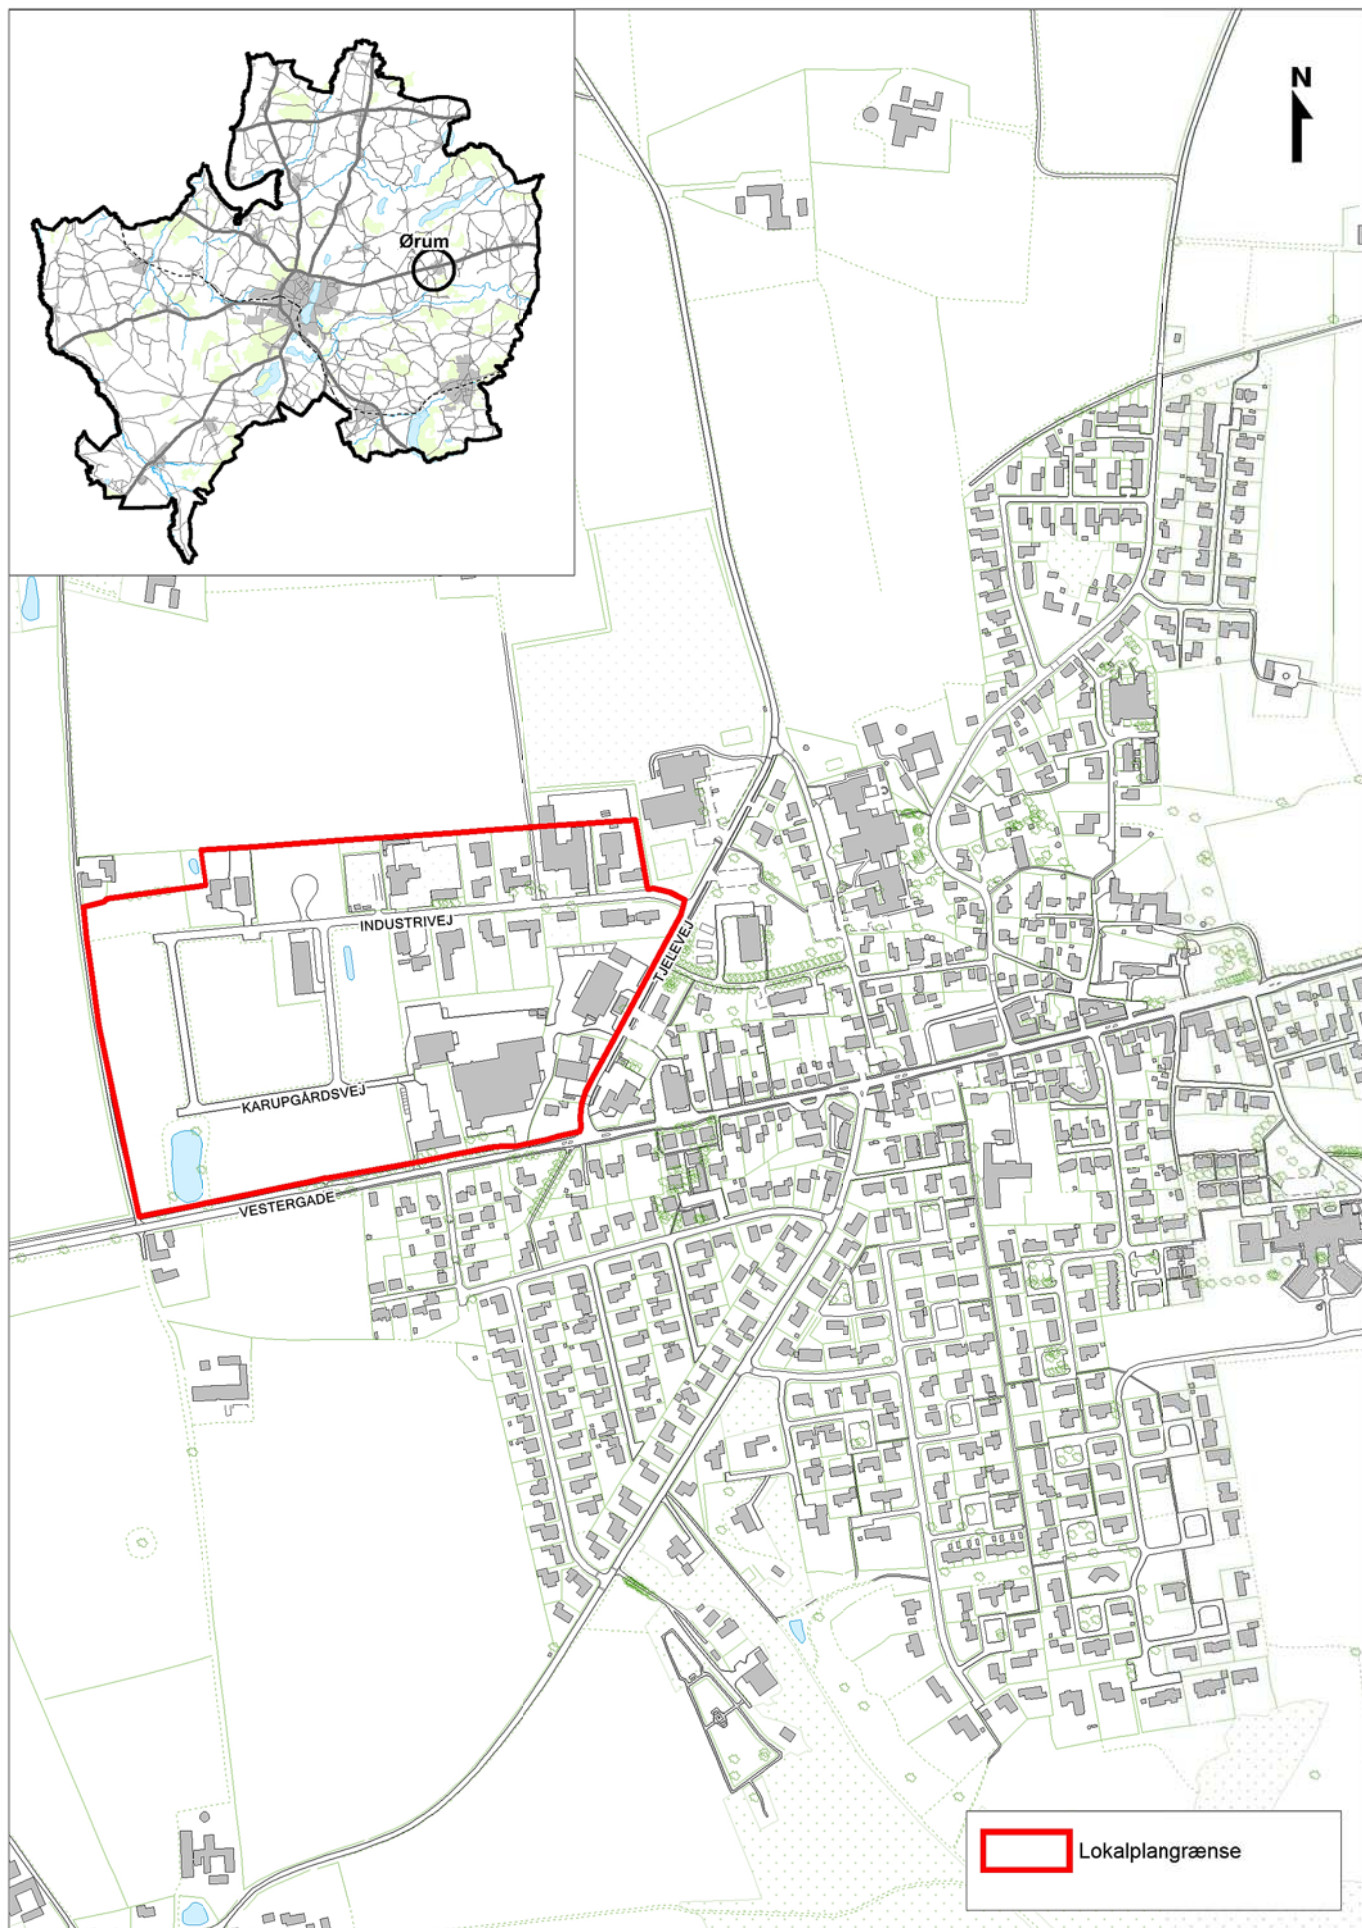

Bilag 1 - Oversigtskort til tillæg til lokalplan nr. 65