

Mona Guldhammer

Fra: Finn Brøndum <fbroendum@grundfos.com>
Sendt: 9. december 2014 20:03
Til: Mona Guldhammer
Cc: Ole Brandt Pedersen; 'pls@picca.dk'; Niels Ebbe Gjørup (negjoerup@mail.dk); 'henrik.thomsen250@hotmail.com'; Anders Nielsen (anders.nsen@gmail.com); Jes Salling (jes.salling@gmail.com); thomas (); Thomas Hørdum (); Thomas Mathiasen - mail ()
Emne: Frigivelse af midler til værkstedsbygning "Viborg Svæveflyveklub"
Vedhæftede filer: Budget værkstedsbygning VBSK.xlsx; Løvel Tømrer og snedkerfirma .pdf; Værkstedsbygning el og ventilation

Hej Mona

Efter aftale med Ole Brandt sender jeg dette materiale, se vedhæftet og følgeskrivelse, se nedenfor.

Frigivelse af midler til værkstedsbygning "Viborg Svæveflyveklub"

Viborg Svæveflyveklub arbejder målrettet på at gøre klubben mere bæredygtig og opfylde ambitionen om at udføre en "grøn" sport. I den forbindelse har klubben investeret i flere tiltag de senere år for at nå dette mål. Klubben har bl.a søgt Viborg Kommune om finansiering af en ny værkstedsbygning og fået dette bevilget i 2015. Værkstedsbygningen skal tilgodese myndighedskravene vedrørende et godkendt værksted til reparation og vedligeholdelse af fly og dermed undgå unødvendig transport af fly til godkendte værksteder udenfor for Viborg.

Materialet og dokumentationen vedrørende værkstedsbygningen er vedhæftet denne mail sammen med budgettet. Vil du orienter mig om hvordan vi skal forholde os for at få rådighed over det bevilligede beløb. Til orientering sender bygmesteren ansøgning om byggetilladelse til Viborg Kommune.

Mvh
Finn Brøndum
Viborg Svæveflyveklub

Budget for værkstedsbygning Viborg Svæveflyveklub	
Løvel Tømrer og snedkerfirma Aps, se bilag	435.000
Fredriks EL, se billag	55.000
Andre udgifter	20.000
I alt	510.000

Til
Viborg Svæveflyveklub
Vedsøvej 12
8800 Viborg

Løvel d. 2/12 – 2014

Vi har hermed fornøjelsen at fremsende tilbud på opførelse af ny tilbygning til nuværende ”flyhangar”
Der er vedlagt tegningsmateriale med div. specifikationer samt beskrivelse af bygningsarbejdet.

Samlet tilbudspris incl. moms Kr. 435.000,-

Grundlag og betingelser:

Udførelse af tegnings- og beskrivelsesmateriale, ingeniørberegninger samt indhentelse af byggetilladelse er indregnet i tilbudsprisen.

Forbehold tages dog ifølge aftale for evt. ekstra brandkrav og myndighedskrav ud over de beskrevne på tegninger og i byggebeskrivelsen. Bygningsarbejder som ikke er omtalt udføres mod merpris.


Liflleje og bortkørsel af byggeaffald er inkluderet i tilbudspris.


Arbejdet udføres i henhold til Dansk Standard Byggeri. AB 92 er gældende.

Bygherreleverance: El- samt malerentreprisen.

Alt bygningsarbejde som vedr. det indvendige udføres i samarbejde med praktik-elever fra Mercantec i Viborg. Arbejdet er indgået i henhold til entreprenør samt bygherres værdier om bl.a. socialt ansvar samt hjælp i forbindelse med manglende praktikpladser.

Med venlig hilsen
Løvel Tømrer & Snedkerfirma aps

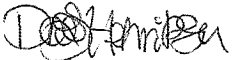

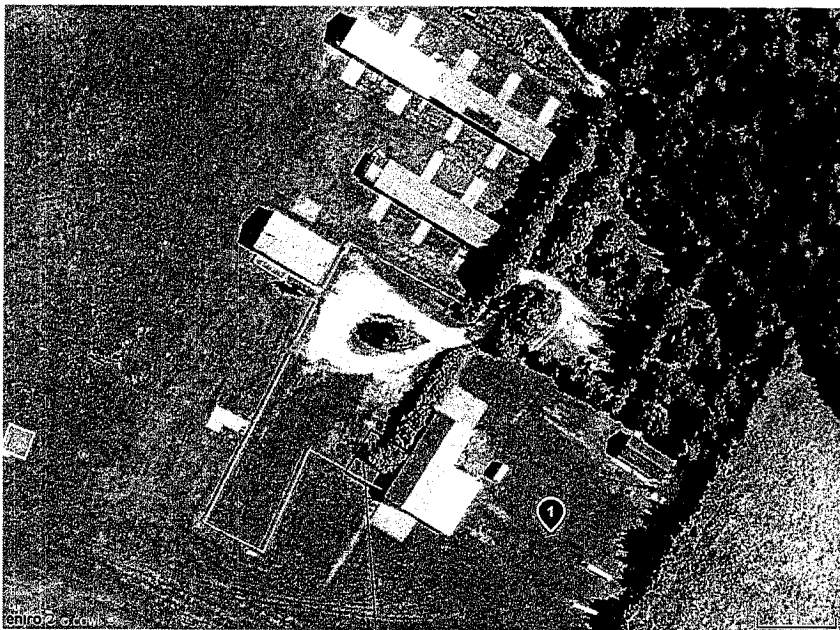

Vedsøvej 12 8800 Viborg


1. Viborg Svæveflyveklub
www.vbsk.dk
86 62 44 94
Vedsøvej 12
8800 Viborg

Ny tilbygning
OverSIGTSplan


Tømrer & snedkerfirma aps
v/ Donny Henriksen
Gl. Ålborgvej 39 - 8830 Tjele
CVR-nr. 35 23 45 35
Tlf. 4091 9156



B.9 Tagplader Grø ubek., Vinkelbyg. 30 cm
 38x73% F.1 taglægte incl. mellem lægte
 Gitterspar pr. 100 cm C-C
 200% isolering kl. 37+0,20% dampspærre
 22x100% hr. forb. pr. 300%
 19x100% — — — 400%
 1 lag 12% gipsloft (25°)

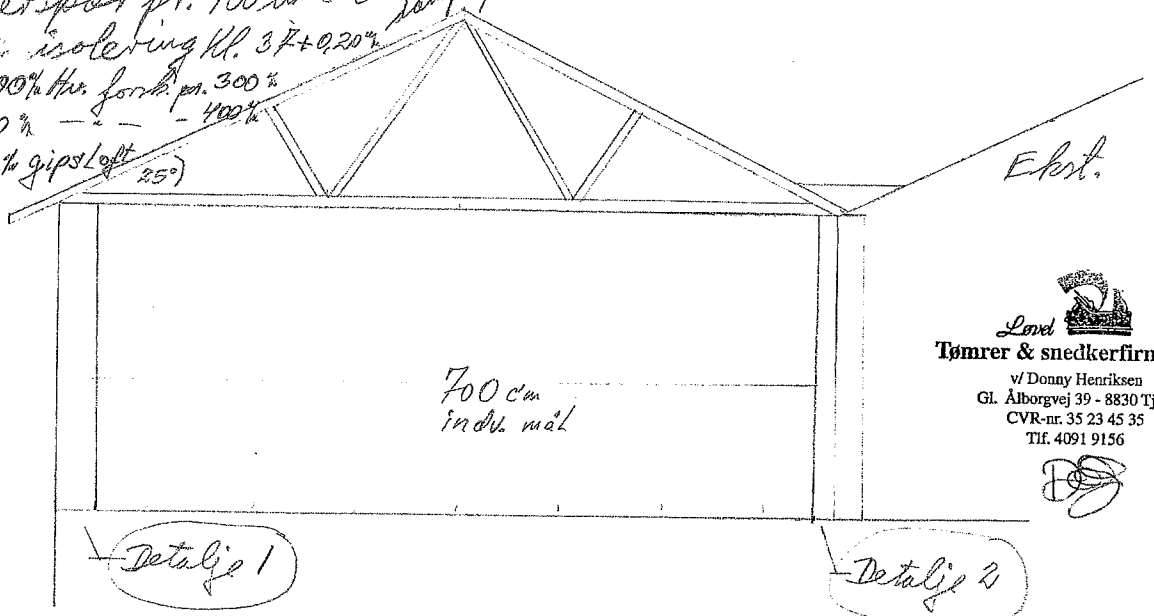

Level 
Tømrer & snedkerfirma aps
 v/ Donny Henriksen
 Gl. Ålborgvej 39 - 8830 Tjele
 CVR-nr. 35 23 45 35
 Tlf. 4091 9156




Viborg Svæveflyveklub
 Vedsøvej 12
 8800 Viborg

Tilbyg. 7,24x16 = 118 m²
 2014. Mål 1:50

Lov
Tømrer & snedkerfirma aps

v/ Donny Henriksen
Gl. Ålborgvej 39 - 8830 Tjele
CVR-nr. 35 23 43 35
Tlf. 4091 9156

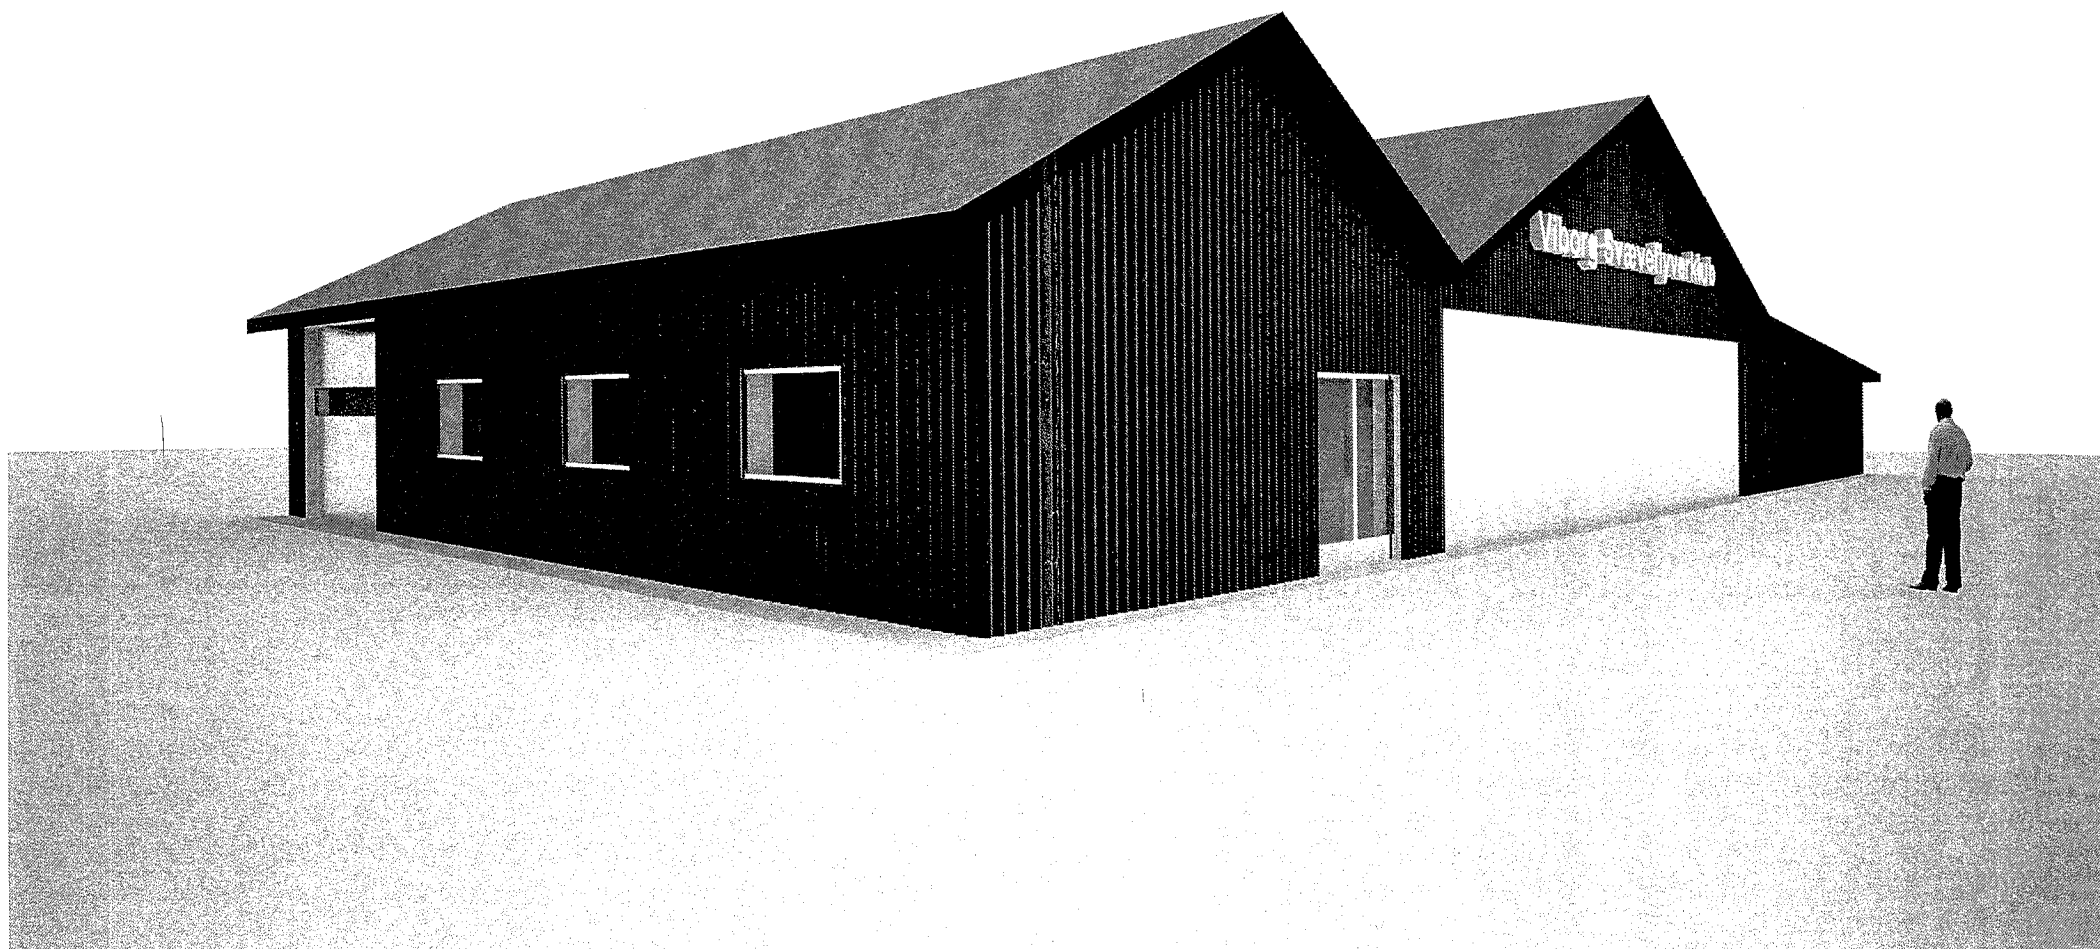




Tømrer & snedkerfirma aps

v/ Donny Henriksen
Gl. Ålborgvej 39 - 8830 Tjele
CVR-nr. 35 23 45 35

Tlf. 4091 9156

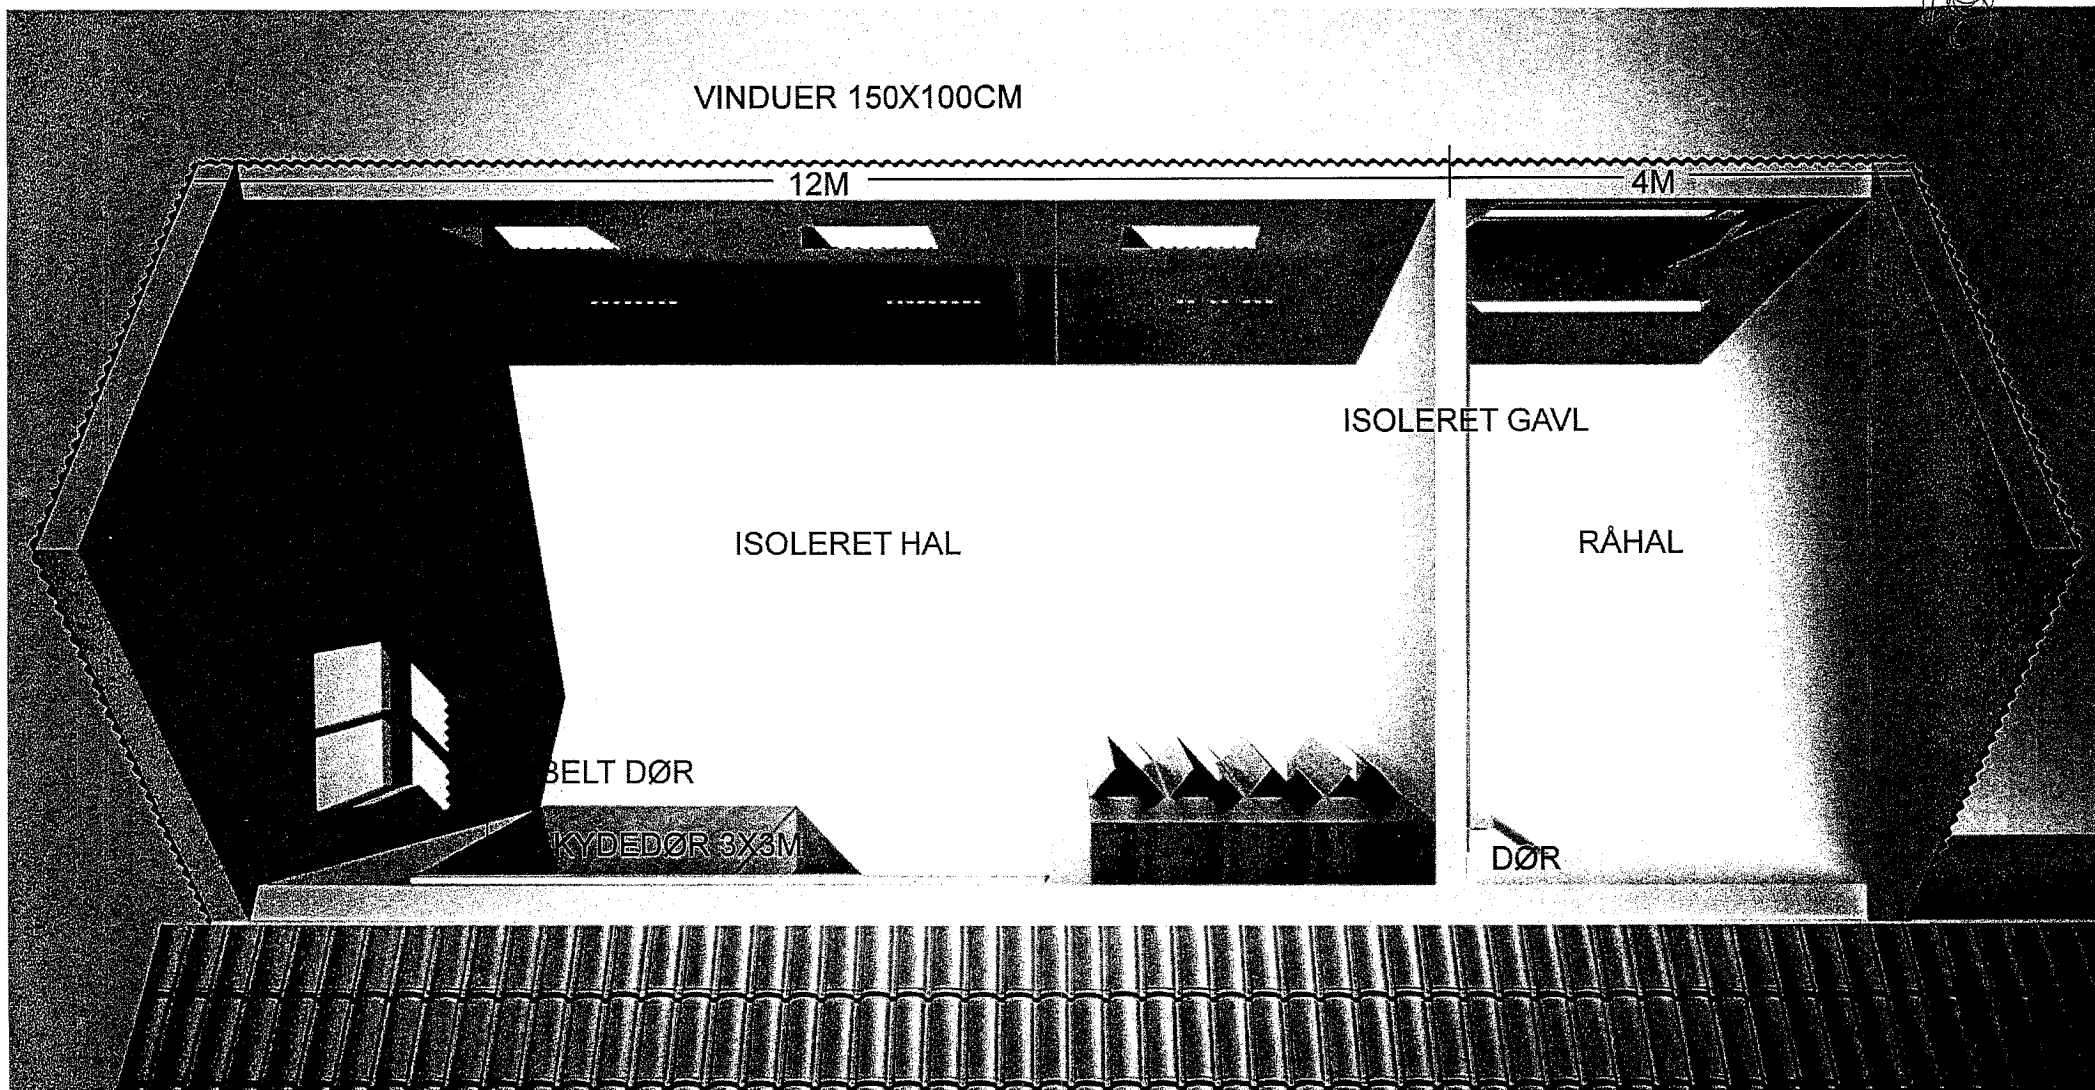

Mona Guldhammer

Fra: Viggo Nygaard <viggo@frederiks-el.dk>
Sendt: 27. oktober 2014 21:48
Til: Finn Brøndum
Emne: Værkstedbygning el og ventilation

Hej Thomas

Som lovet fremsendes hermed prisoverslag på el arbejde i forbindelse med ny værkstedsbygning.

Nedenstående ydelser er medregnet i prisen.:

Tavle for lys og kraftinstallationer
Lysinstallationer for 300 lux i værksted 15 stk. armaturer
Lysinstallationer for 100 lux i koldlager
Diverse 230 v stikk jævnt fordelt
Kraft installation for vandvarmer og 2 combistikk. Cee 16 A
1 stk. gennemstrømnings vandvarmer
Genmontage af varmepumpe
Rum udsugning med exhausto ø 200 ventilator
2 punktudsuger 4 m. med 1 stk. ventilator og sugevagt

Samlet prisoverslag excl. moms	kr. 55000,00
--------------------------------	--------------

Udvidelse af koldlager til 10 m el arbejde	kr. 4000,00
--	-------------

Alle priser er excl. moms

Arbejds løn udgør ca . kr. 14000,00

Håber i kan gøre brug af forslag .

Ring hvis der er spørgsmål.

Med venlig hilsen

Viggo Nygaard