

VINKELVEJ VIBORG

BEBYGGELSESPLAN OG VOLUMENSTUDIER - 12.06.2020

LE34




Oversigtskort. Ortofoto over den centrale del af Viborg med markering af planområdet.



Matrikelkort. Kortet viser planområdets placering på et matrikelkort. Ejerlav: Asmildkloster Hgd., Viborg Jorder.

1:2000

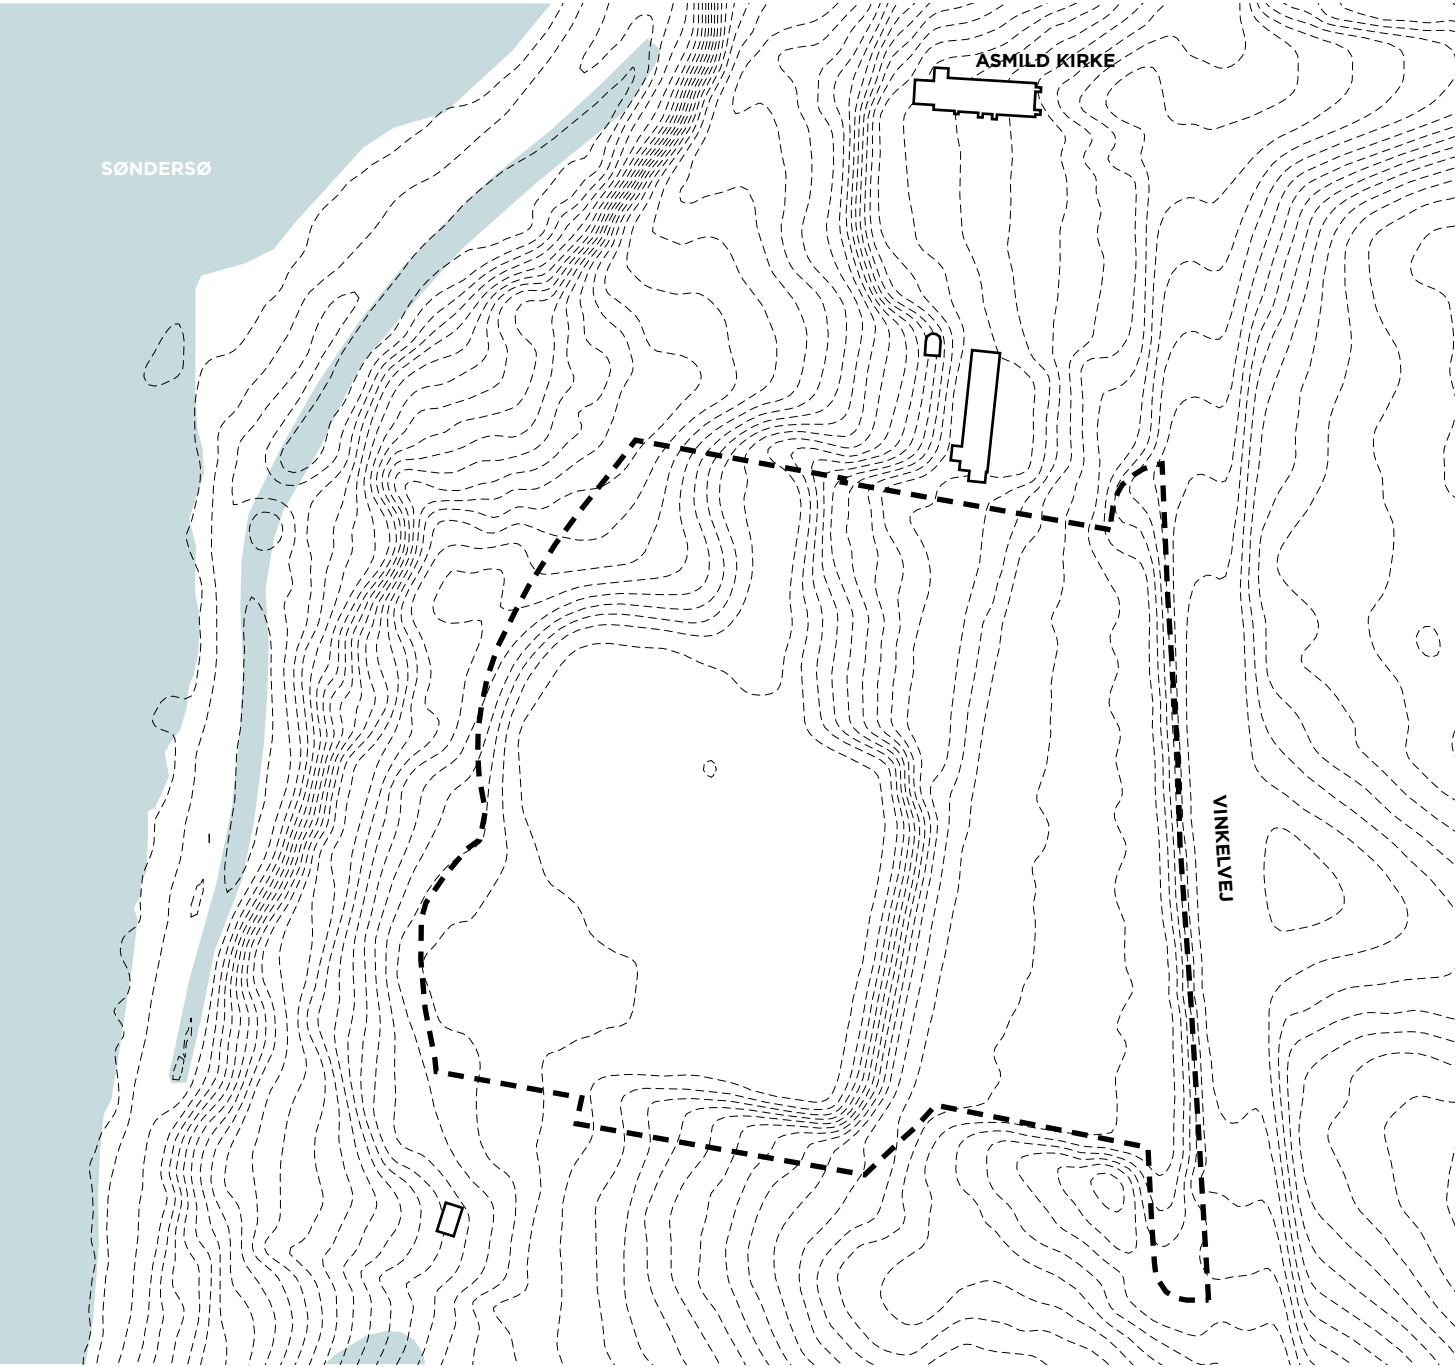


Terræn. Terrænkort med 0,5 m-kurver. Terrænet falder fra Vinkelvej mod Sønder sø.

1:2000




Byggefelter. Kortet viser de bygge-, beskyttelses- og sigtelinjer, der definerer områdets byggefelter. Bebyggelsen er højest mod øst, og bygningshøjden falder mod nord og vest.


1:2000

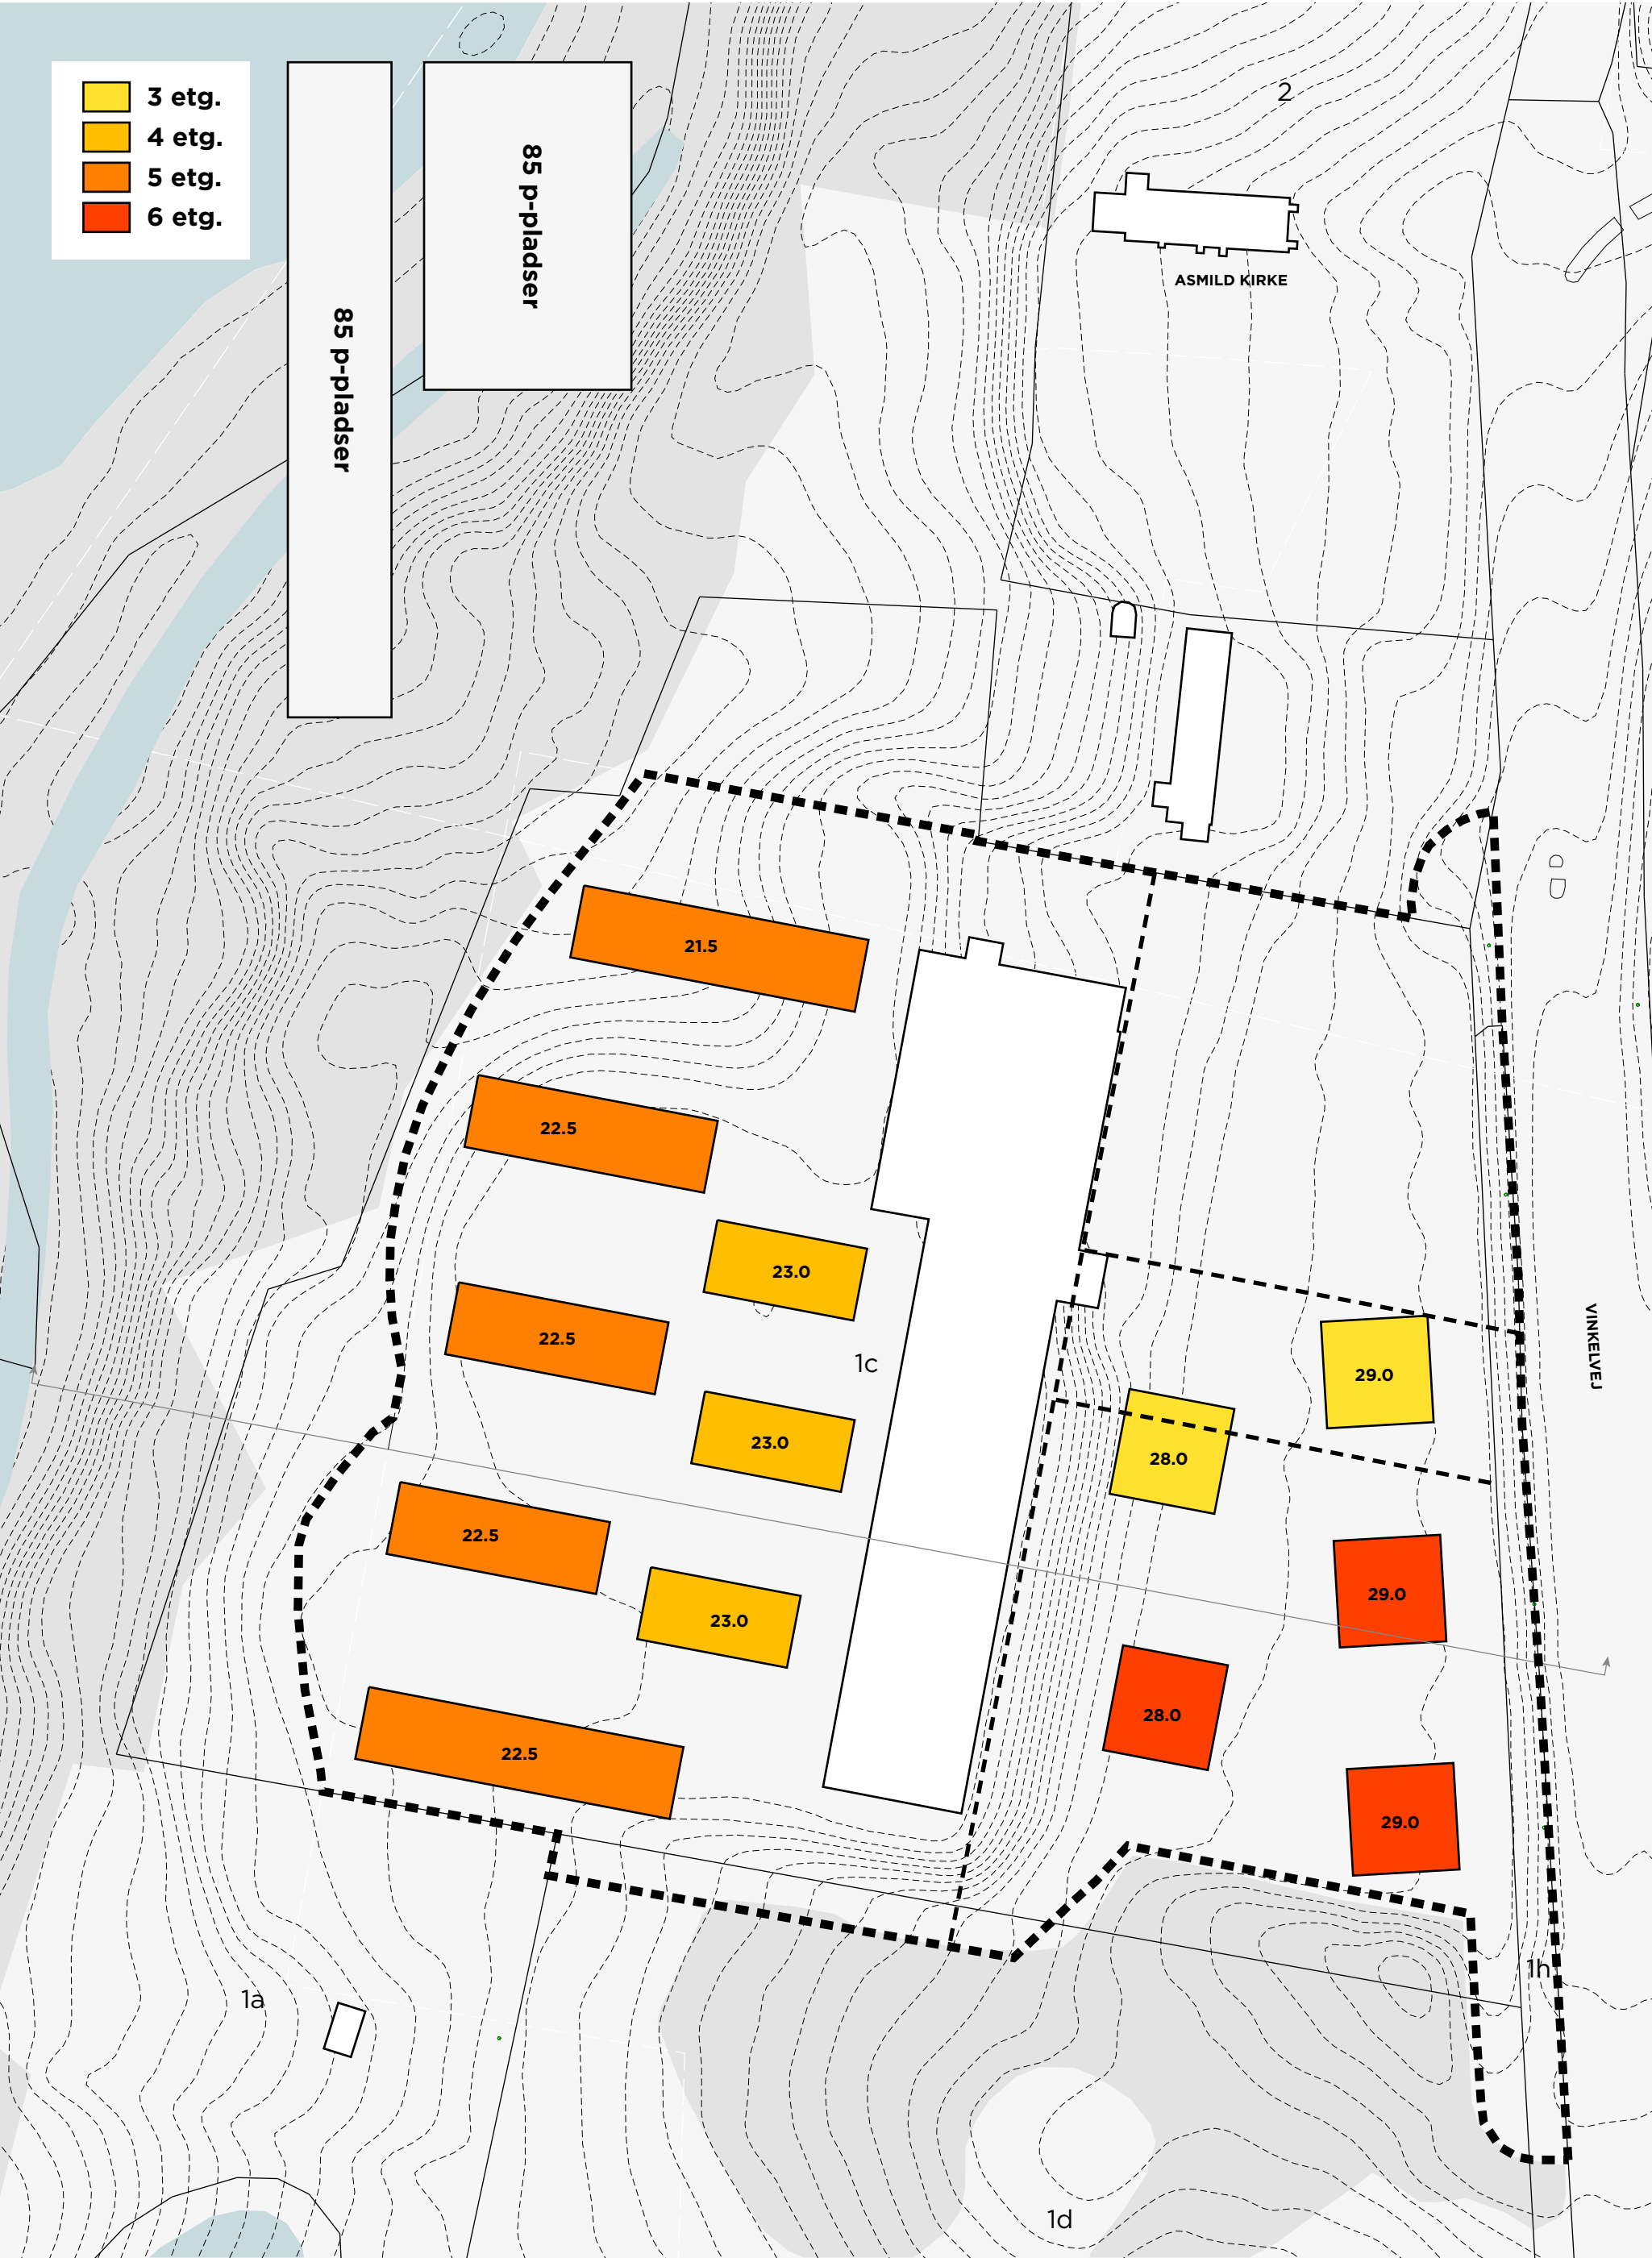

Principplan. Mulig placering af ca. 30.000 m² bebyggelse inkl en del af den eksisterende skolebebyggelse samt forslag til sokkelkoter. 1:1000

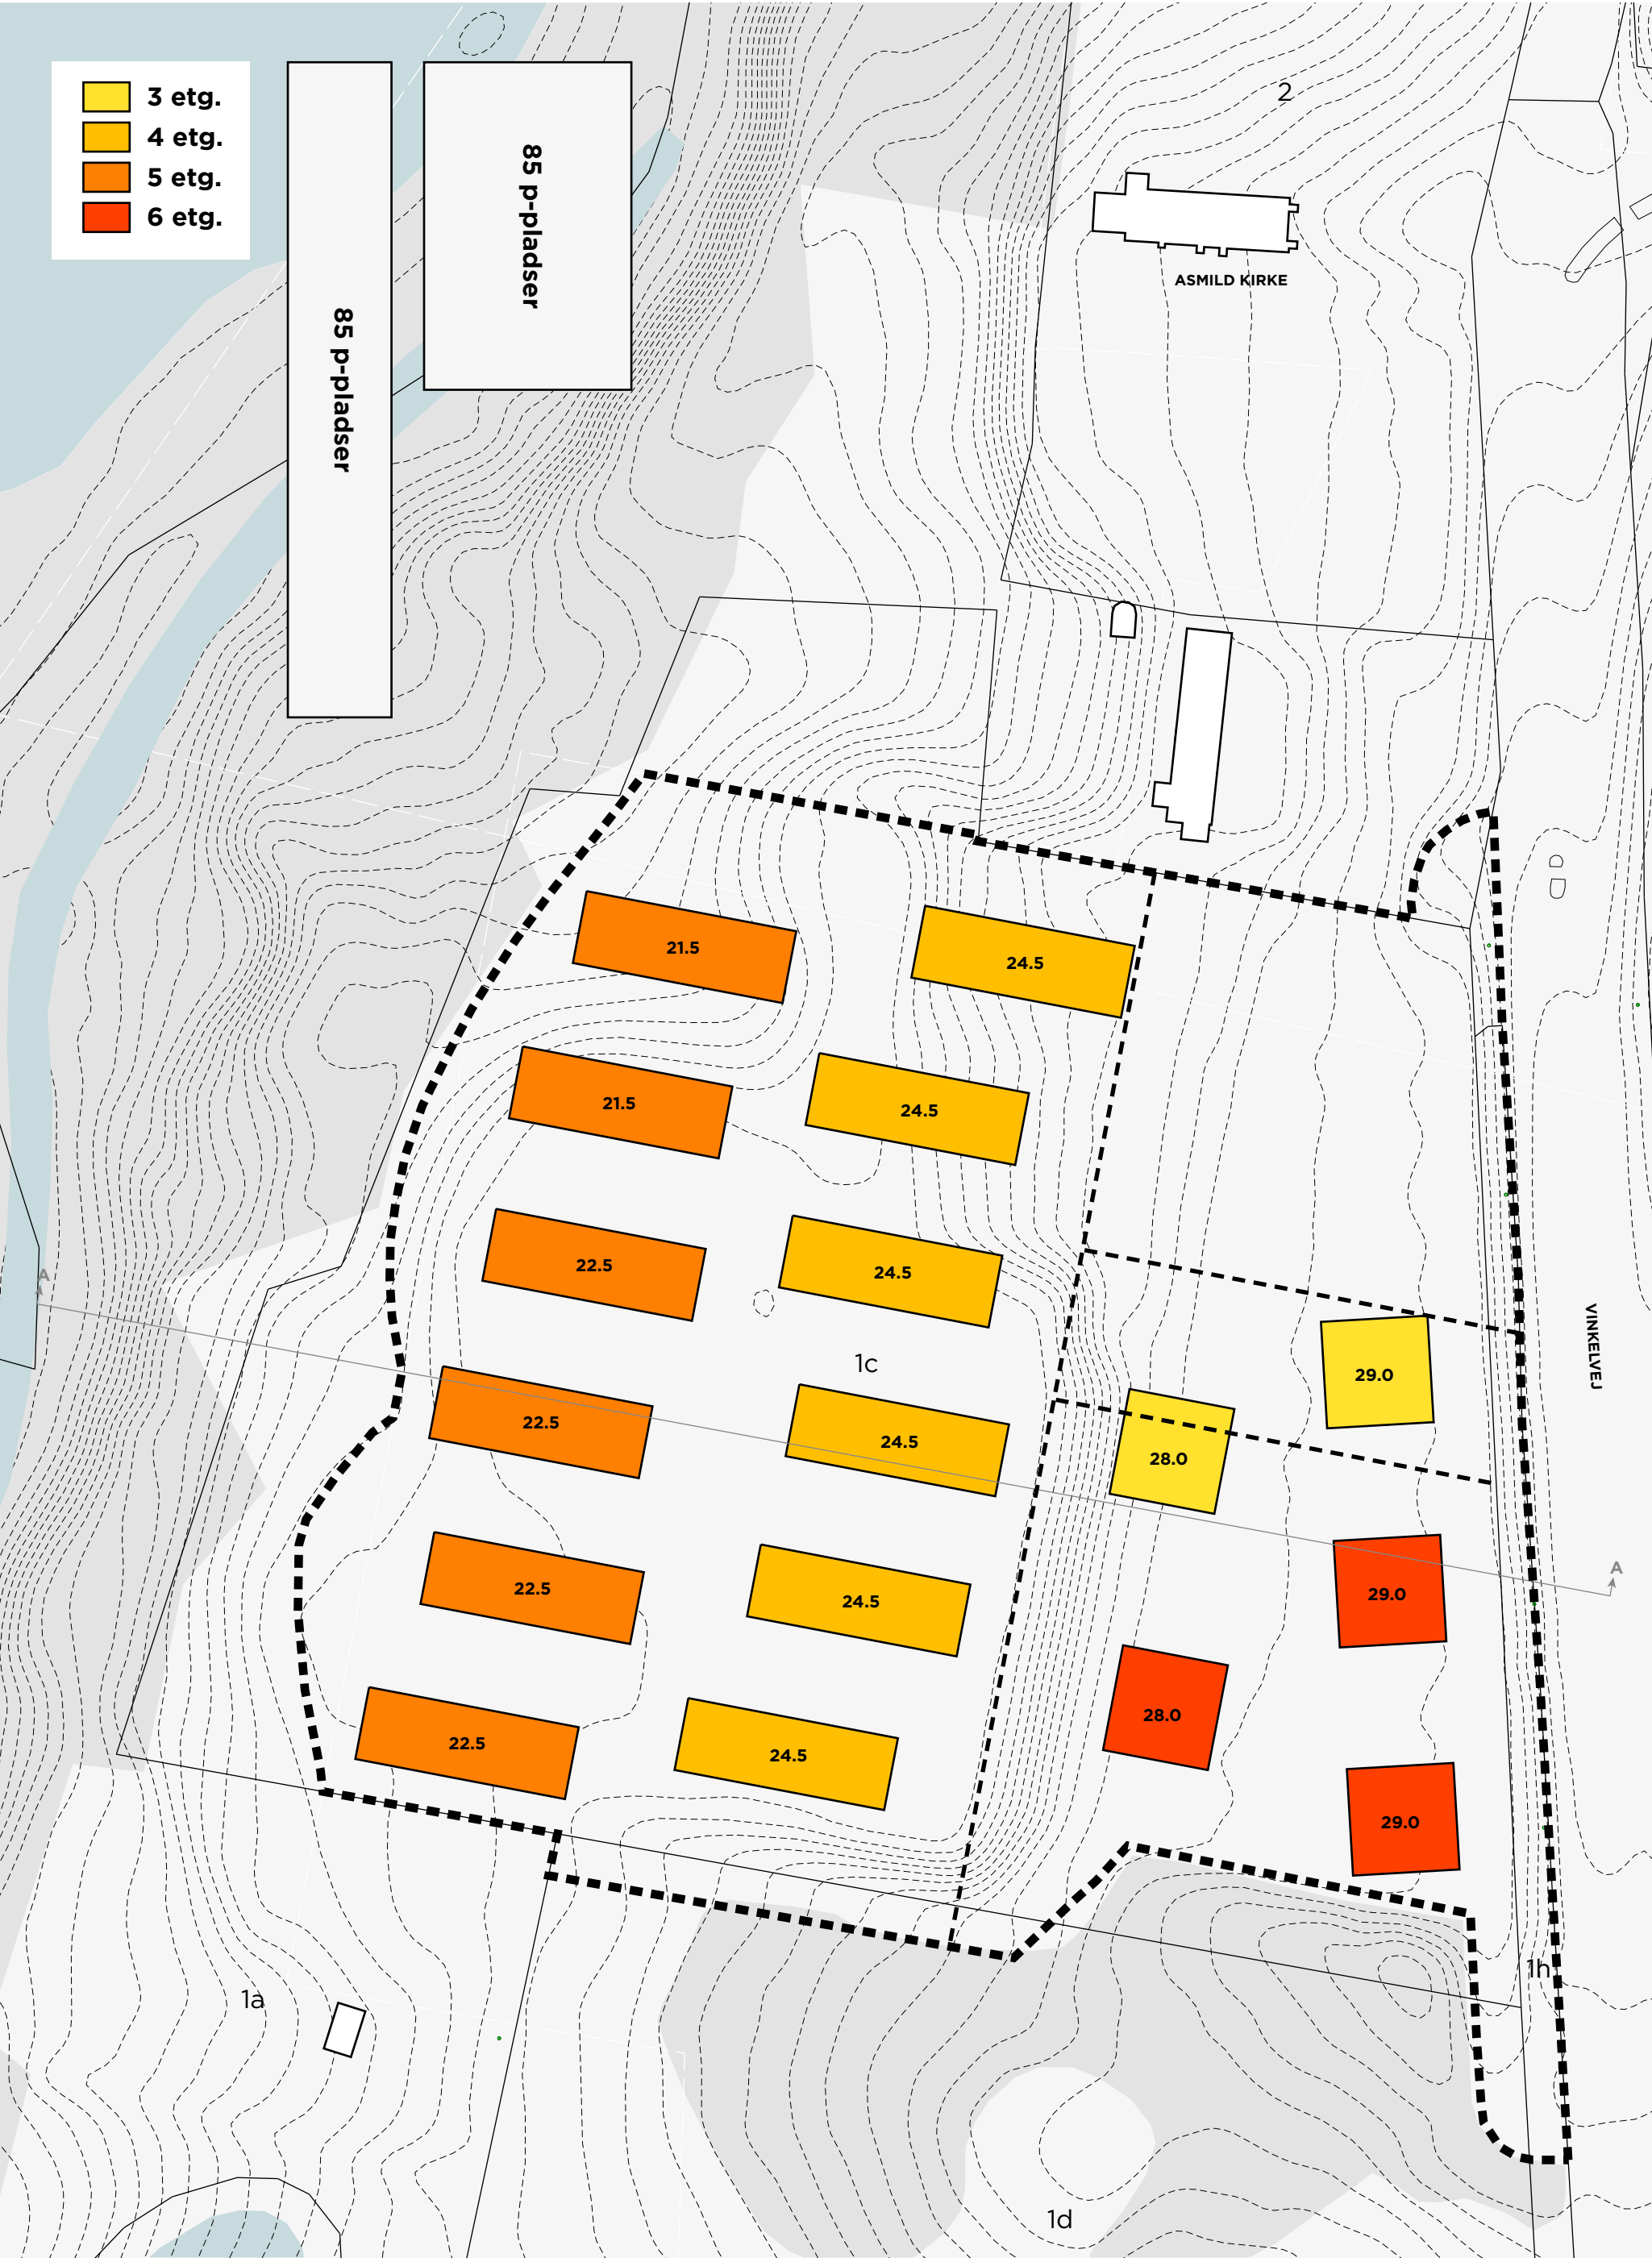

Principplan. Mulig placering af ca. 30.000 m² bebyggelse i området samt forslag til sokkelkoter. 1:1000

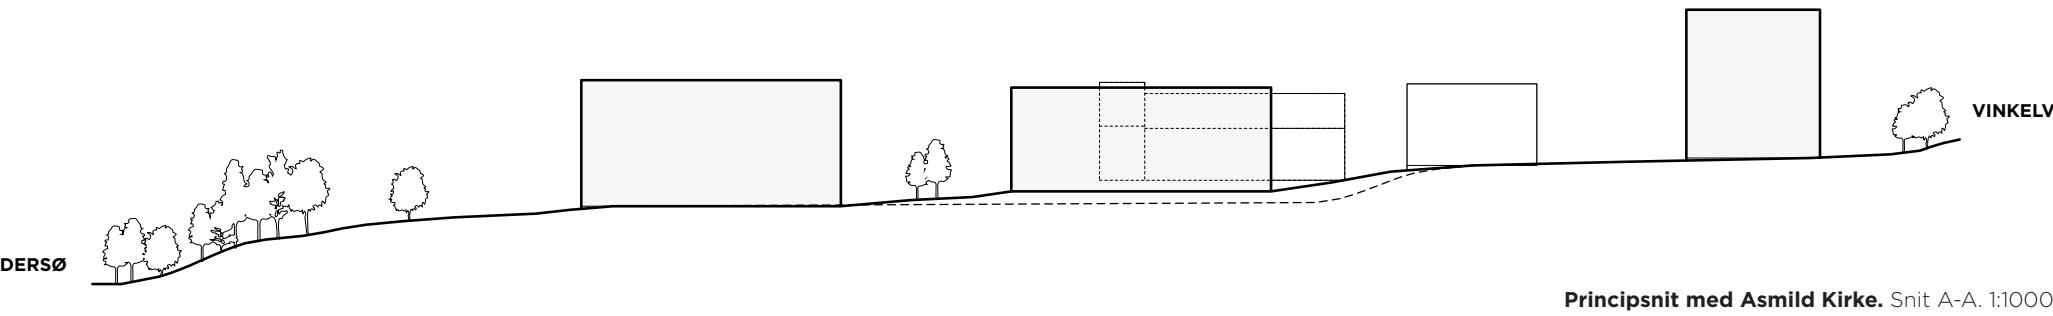

VOLUMENSTUDIER





Fotostandpunkt 6

Parkeringsplads ved Asmild Kirke.

Nu



Efter (uden skole-
bygning)



Efter (med skolebygning)



Tidligere studie
03.03.20



Fotostandpunkt 7

Ved Vinkelvej 21.

Nu



Efter (uden skole-
bygning)



Efter (med skolebygning)



Tidligere studie
03.03.20



Fotostandpunkt 12

Sti gennem Klostermarken.

Nu



Efter (uden skole-
bygning)



Fotostandpunkt 12

Sti gennem Klostermarken.

Efter (med skolebygning)



Tidligere studie
03.03.20