


Bilag 5

Kort der viser de planmæssige forhold

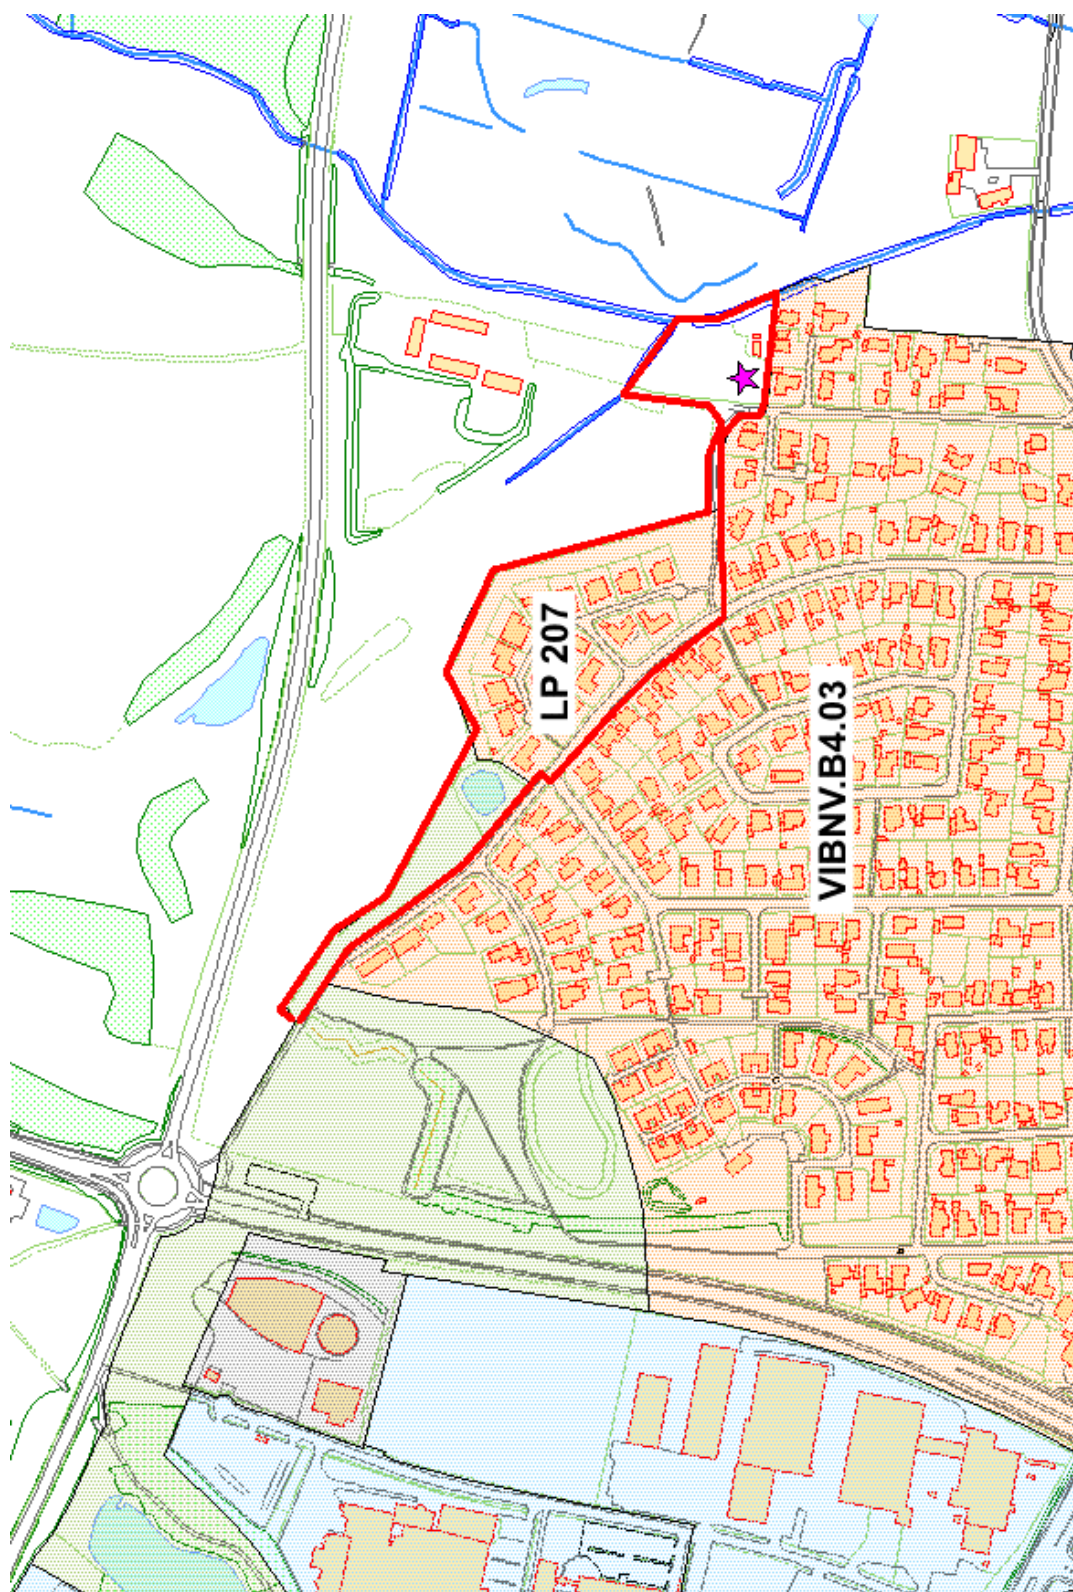

Lokalplan 207 er vist med den røde afgrænsning og rammeområde VIBNV.B4.03 er vist med en lys orange skravering. Nørremøllevej Nord 28, der ligger i lokalplanens delområde III, er vist med en stjerne.