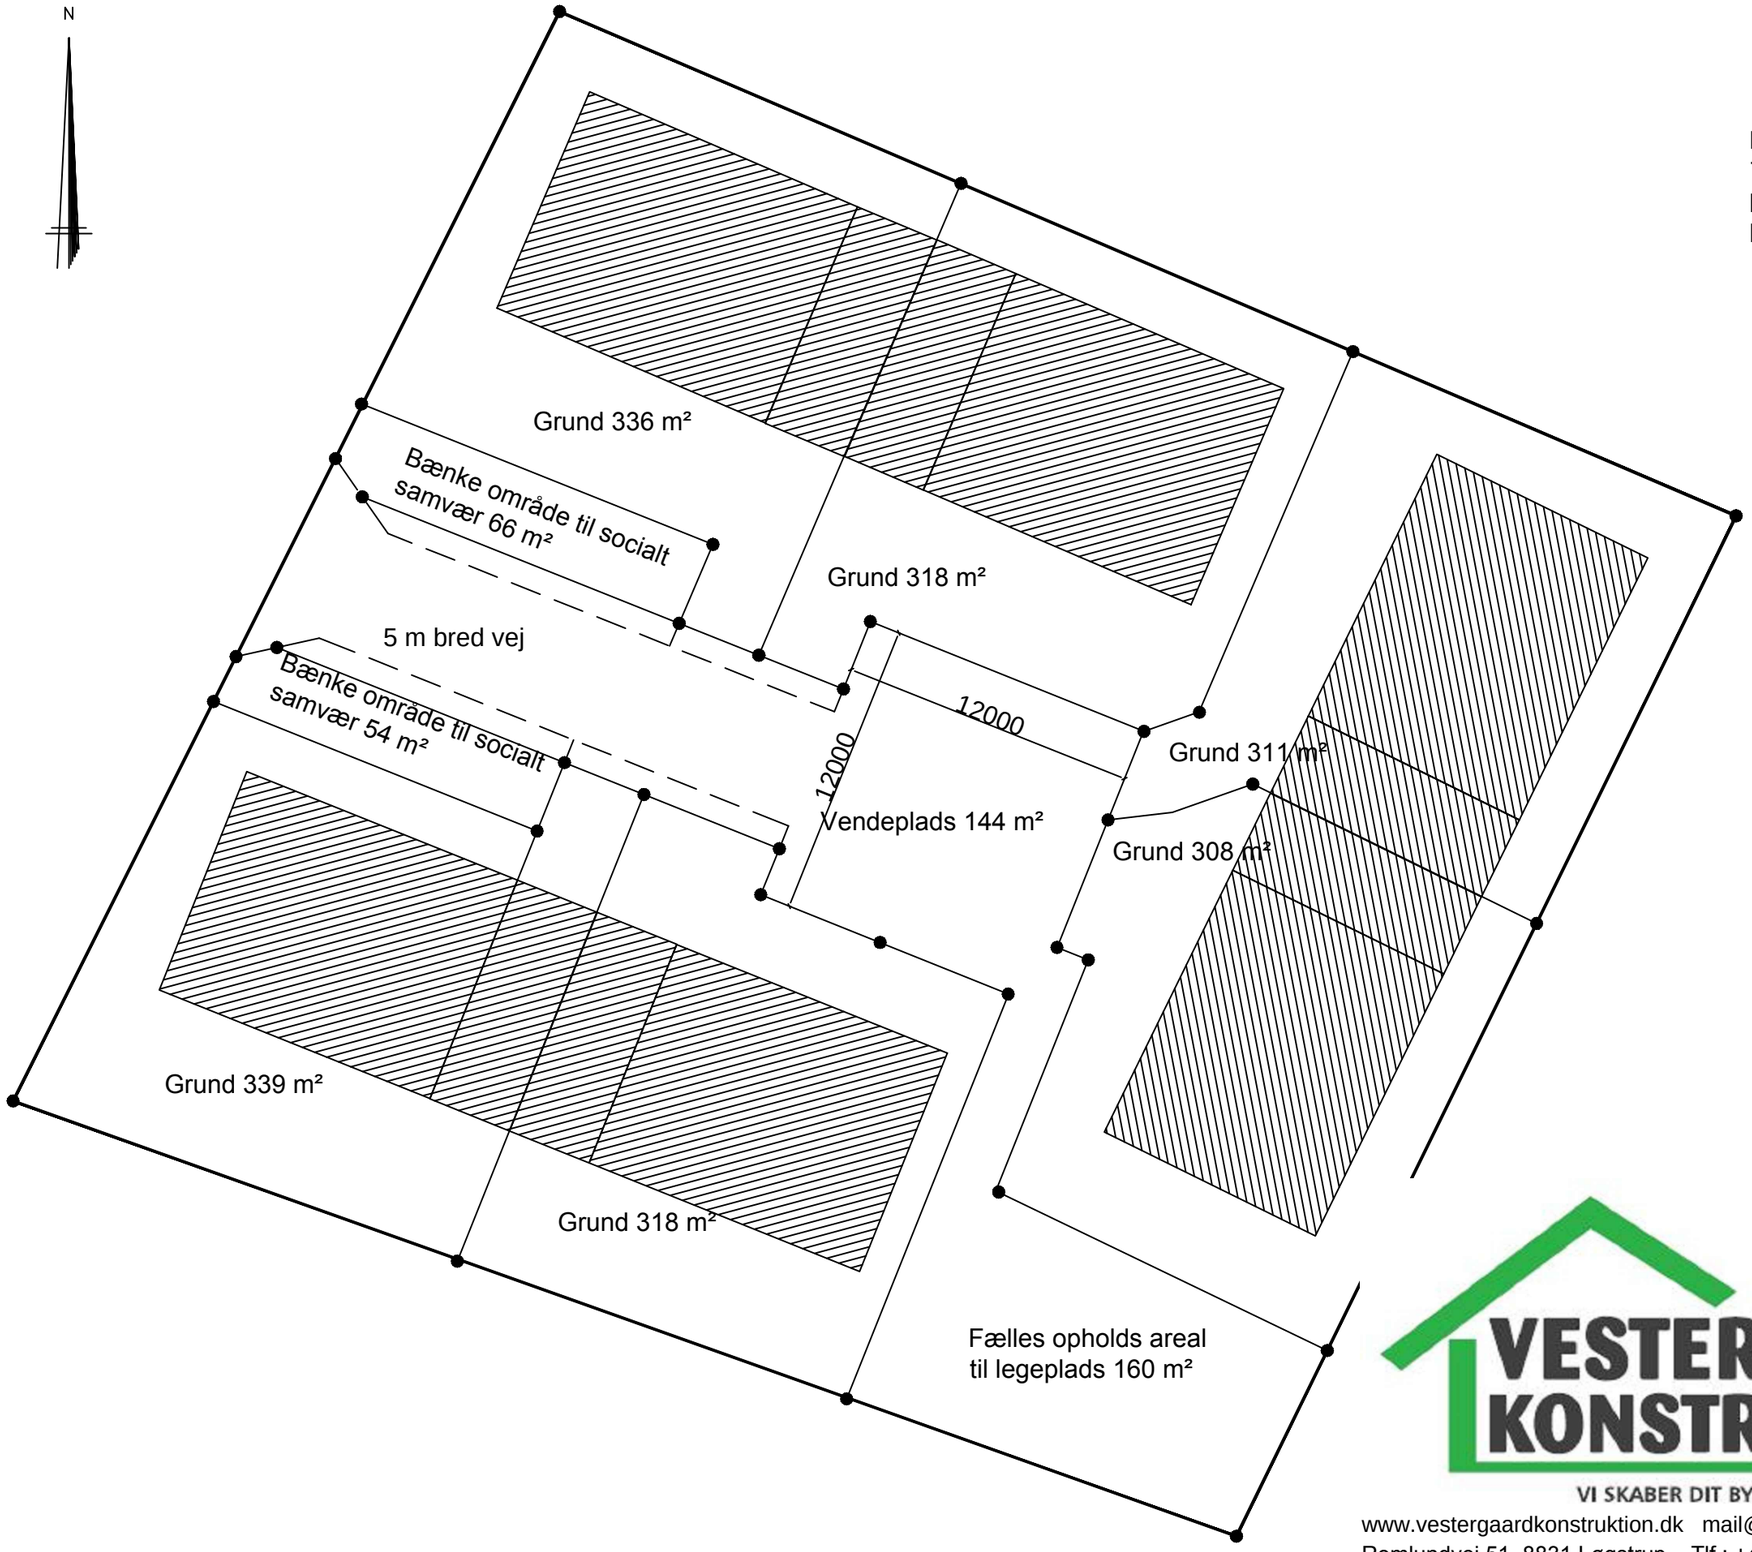


Note:
Tanken med "bænke områder" er at de skal afgrænses af levende hegn, således at de kommer til at fremstå som hule lignende hygge kroge.

Koldingvej 175-177, 8800 Viborg.

Matr. nr.: 440u - 440bv, Viborg Matkjorder

Grund areal	2503,0 m²
Bebygget areal 6 * 120 m²	720,0 m²
Samlede bebyggelse	720,0 m²
Bebyggelses %	28,7 %

VESTERGAARD KONSTRUKTION
VI SKABER DIT BYGGERI | ApS
www.vestergaardkonstruktion.dk mail@vestergaardkonstruktion.dk
Romlundvej 51, 8831 Løgstrup Tlf.: +45 41 31 95 00

EMNE: Beliggenhedsplan

DATO: 01.10.2015

REV:

BYGHERRE: Thuesen og Vestergaard ApS


MÅL: 1:250


BYGHERRE ADRESSE: Lundborgvej 4D, 8800 Viborg Tlf.: 41319500


TEGN. NR: 01


BYGGE ADRESSE: Koldingvej 175-177, 8800 Viborg

www.bjerretegnogbyg.dk mail.: ab@bjerretegnogbyg.dk tlf.: 29875575

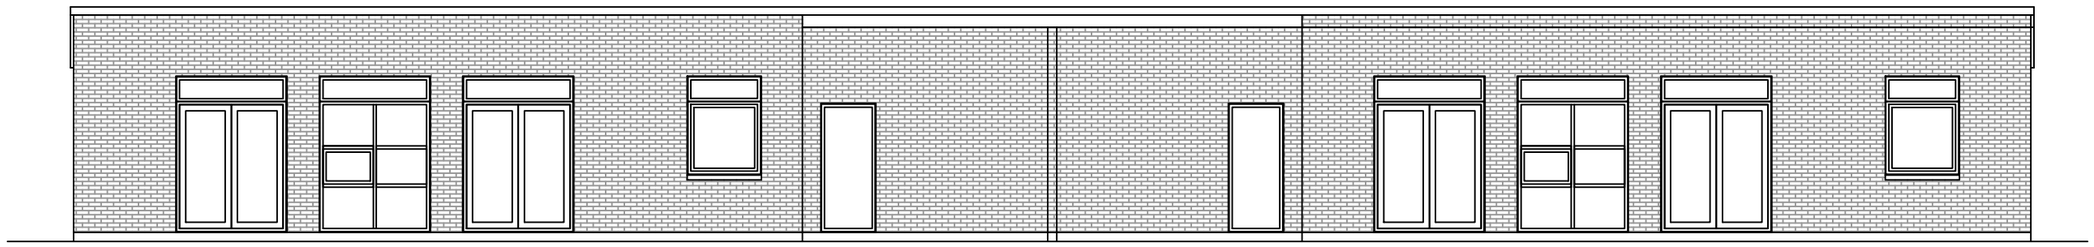

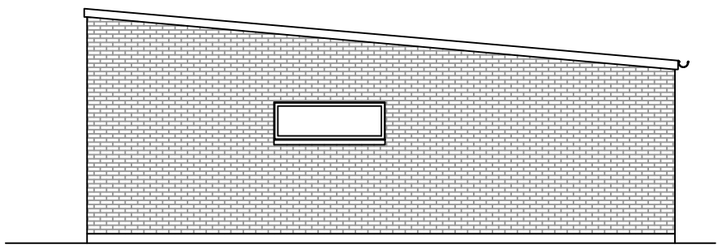

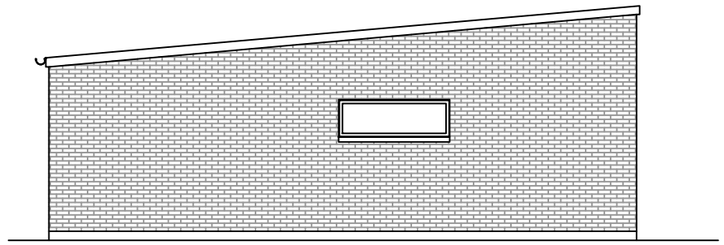

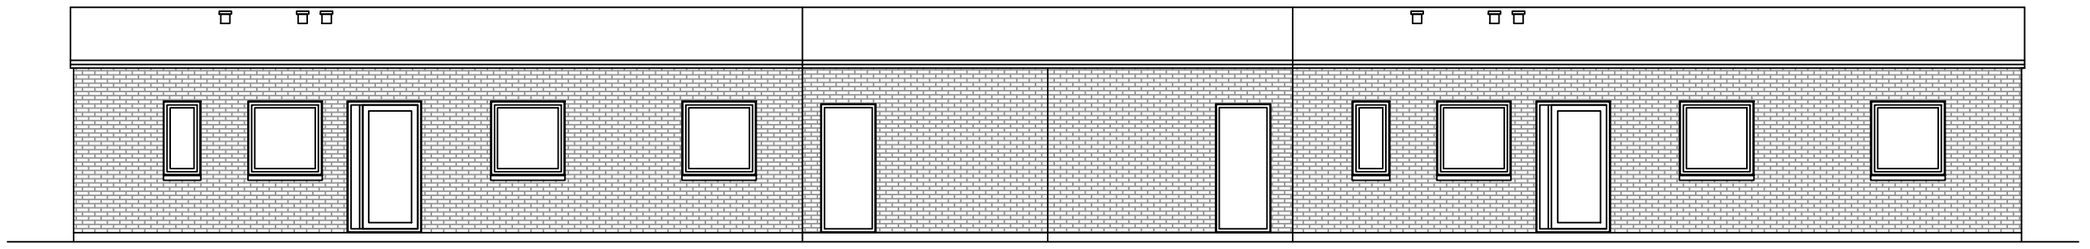

VESTERGAARD KONSTRUKTION

VI SKABER DIT BYGGERI | ApS

www.vestergaardkonstruktion.dk mail@vestergaardkonstruktion.dk

Romlundvej 51, 8831 Løgstrup Tlf.: +45 41 31 95 00

EMNE: Facader

DATO: 01.10.2015

REV:

BYGHERRE: Thuesen og Vestergaard ApS

MÅL: 1:100


BYGHERRE ADRESSE: Lundborgvej 4D, 8800 Viborg

Tlf.: 41319500

TEGN. NR: 02

BYGGE ADRESSE: Koldingvej 175-177, 8800 Viborg

www.bjerretegnogbyg.dk mail.: ab@bjerretegnogbyg.dk tlf.: 29875575

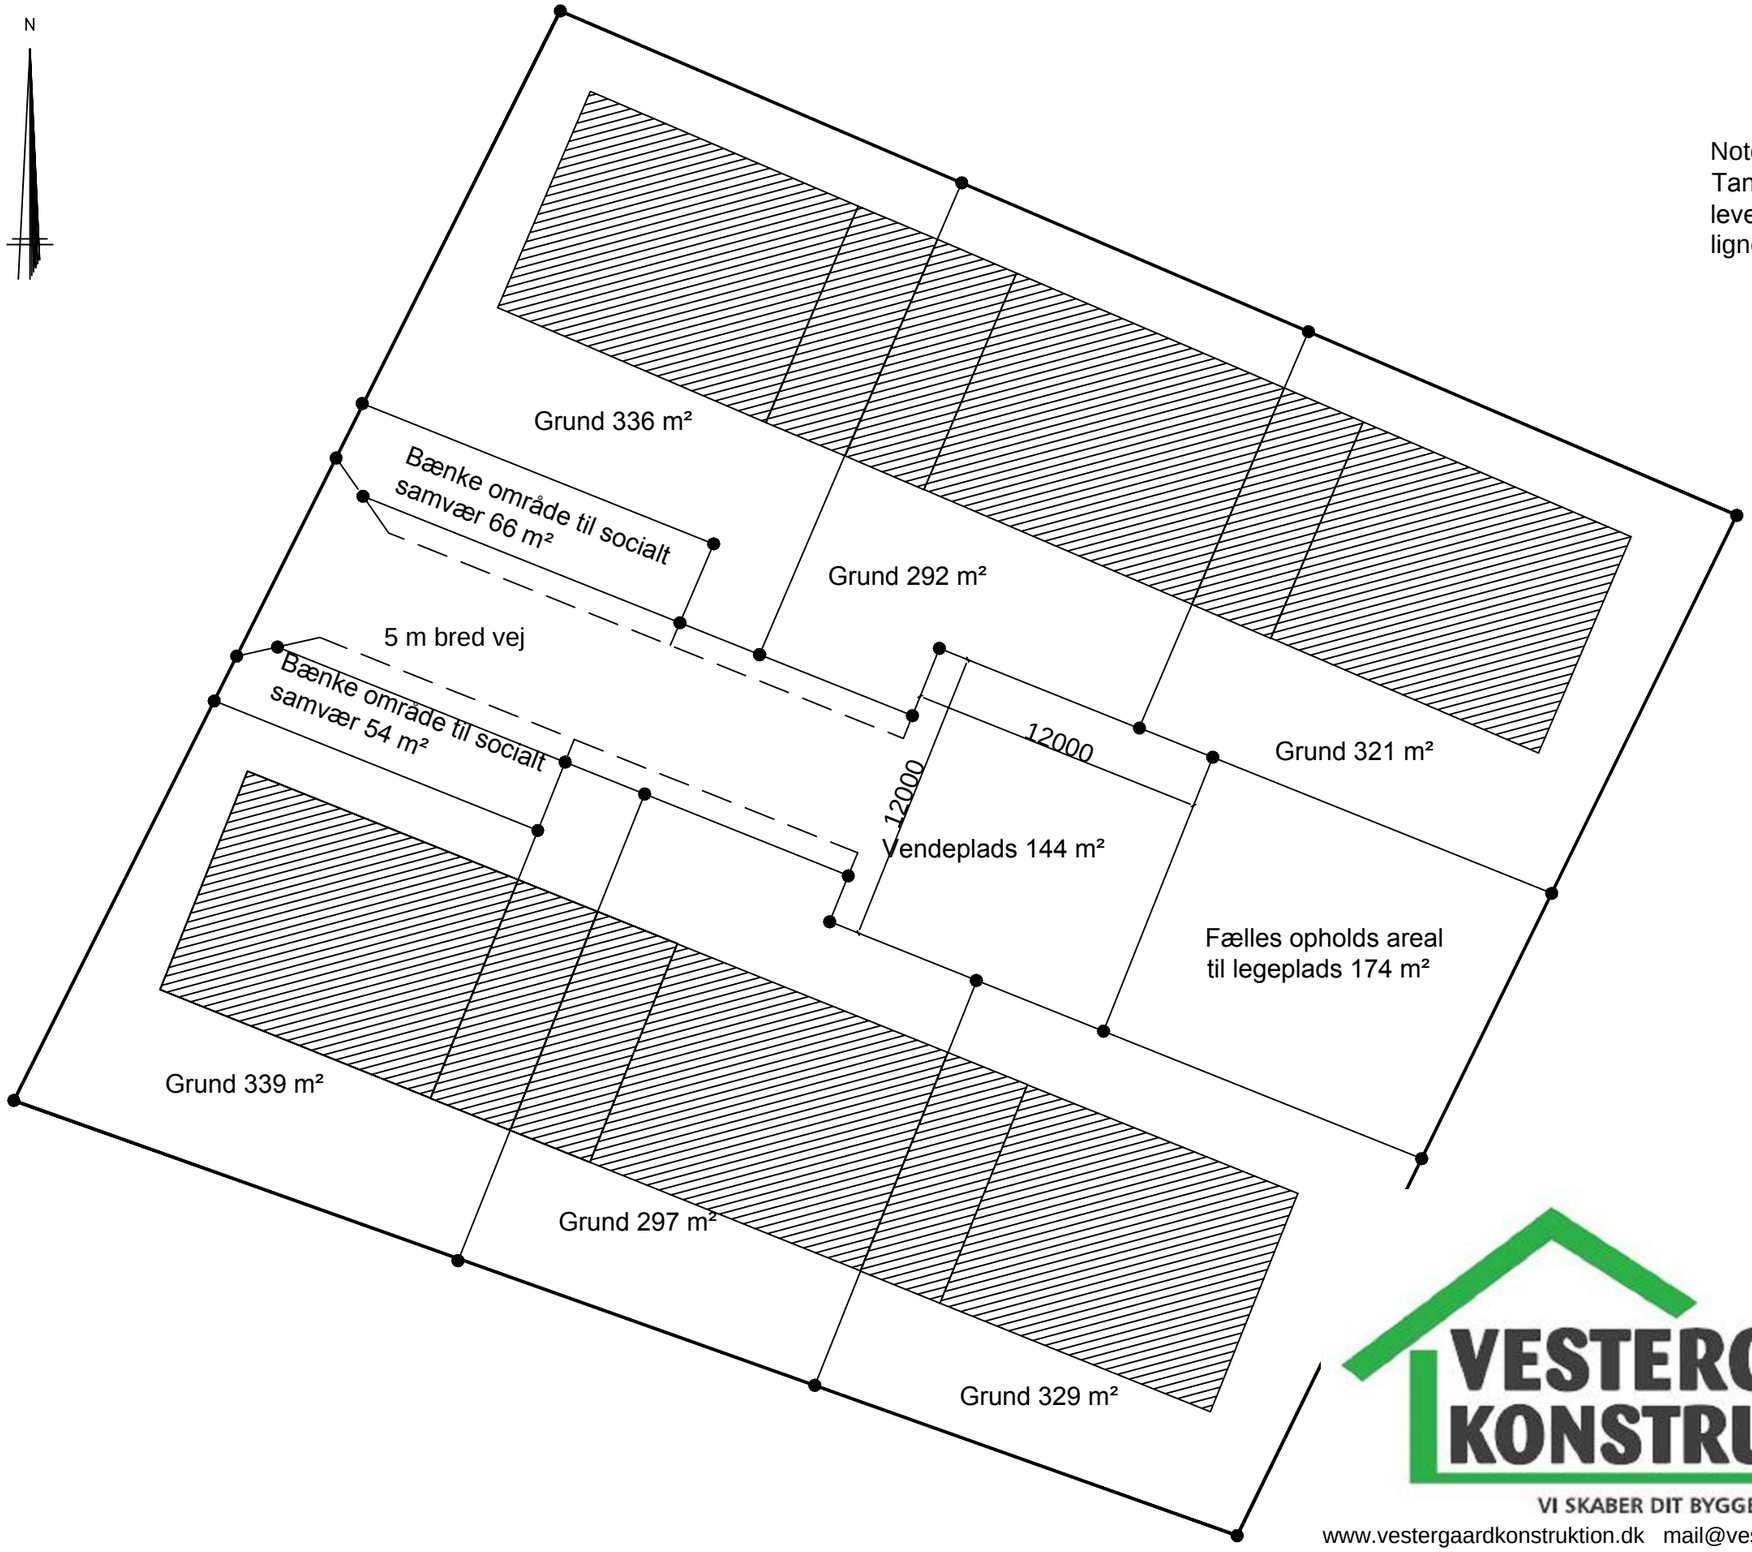

Note:
Tanken med "bænke områder" er at de skal afgrænses af levende hegn, således at de kommer til at fremstå som hule lignende hygge kroge.

Koldingvej 175-177, 8800 Viborg.

Matr. nr.: 440u - 440bv, Viborg Matkjorder

Grund areal	2503,0 m²
Bebygget areal 6 * 120 m²	720,0 m²
Samlede bebyggelse	720,0 m²
Bebyggelses %	28,7 %

VESTERGAARD KONSTRUKTION
VI SKABER DIT BYGGERI | ApS
www.vestergaardkonstruktion.dk mail@vestergaardkonstruktion.dk
Romlundvej 51, 8831 Løgstrup Tlf.: +45 41 31 95 00

EMNE: Beliggenhedsplan

DATO: 01.10.2015

REV:

BYGHERRE: Thuesen og Vestergaard ApS


MÅL: 1:250


BYGHERRE ADRESSE: Lundborgvej 4D, 8800 Viborg Tlf.: 41319500


TEGN. NR: 100


BYGGE ADRESSE: Koldingvej 175-177, 8800 Viborg

www.bjerretegnogbyg.dk mail.: ab@bjerretegnogbyg.dk tlf.: 29875575

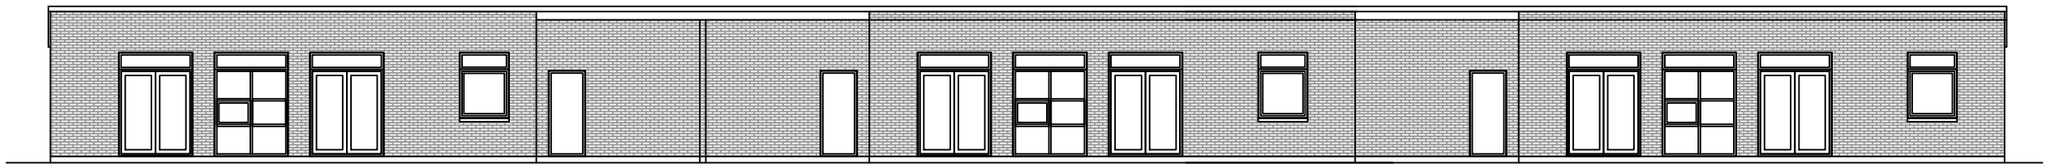

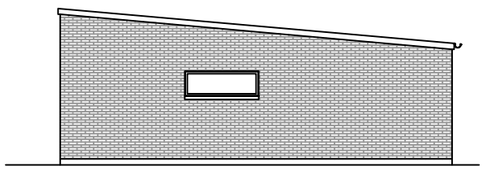

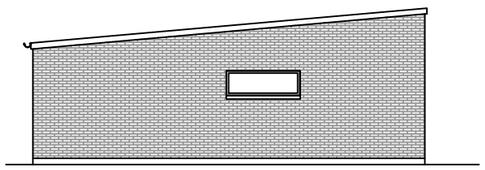

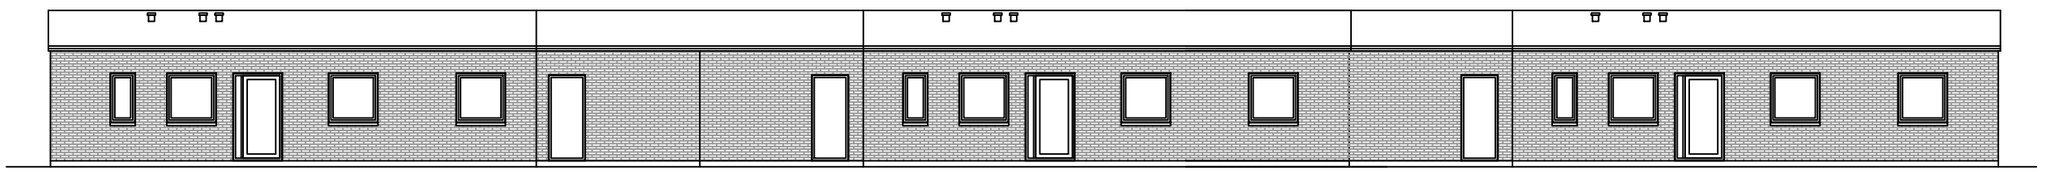

VESTERGAARD KONSTRUKTION

VI SKABER DIT BYGGERI | ApS

www.vestergaardkonstruktion.dk mail@vestergaardkonstruktion.dk

Romlundvej 51, 8831 Løgstrup Tlf.: +45 41 31 95 00

EMNE: Facader

DATO: 01.10.2015

REV:

BYGHERRE: Thuesen og Vestergaard ApS

MÅL: 1:150

BYGHERRE ADRESSE: Lundborgvej 4D, 8800 Viborg

Tlf.: 41319500

TEGN. NR: 101

BYGGE ADRESSE: Koldingvej 175-177, 8800 Viborg

www.bjerretegnogbyg.dk mail.: ab@bjerretegnogbyg.dk tlf.: 29875575

BJERRE
TEGN & BYG APS

Viborg d. 7. oktober 2015

Fuldmagt

Undertegnede giver hermed:

Thuesen og Vestergaard ApS, Lundborgvej 4d, 8800 Viborg lov til at ansøge om:

Opførelse af tæt-lav bebyggelse på Koldingvej 175-177, 8800 Viborg.

12. oktober 2015

Ellen Margrethe Hansen

(underskrift)

Ellen Margrethe Hansen

Koldingvej 175

8800 Viborg

Spanggårdvej 4, 8800 Viborg. Tlf. +45 29875575.
ab@bjerretegnogbyg.dk, www.bjerretegnogbyg.dk