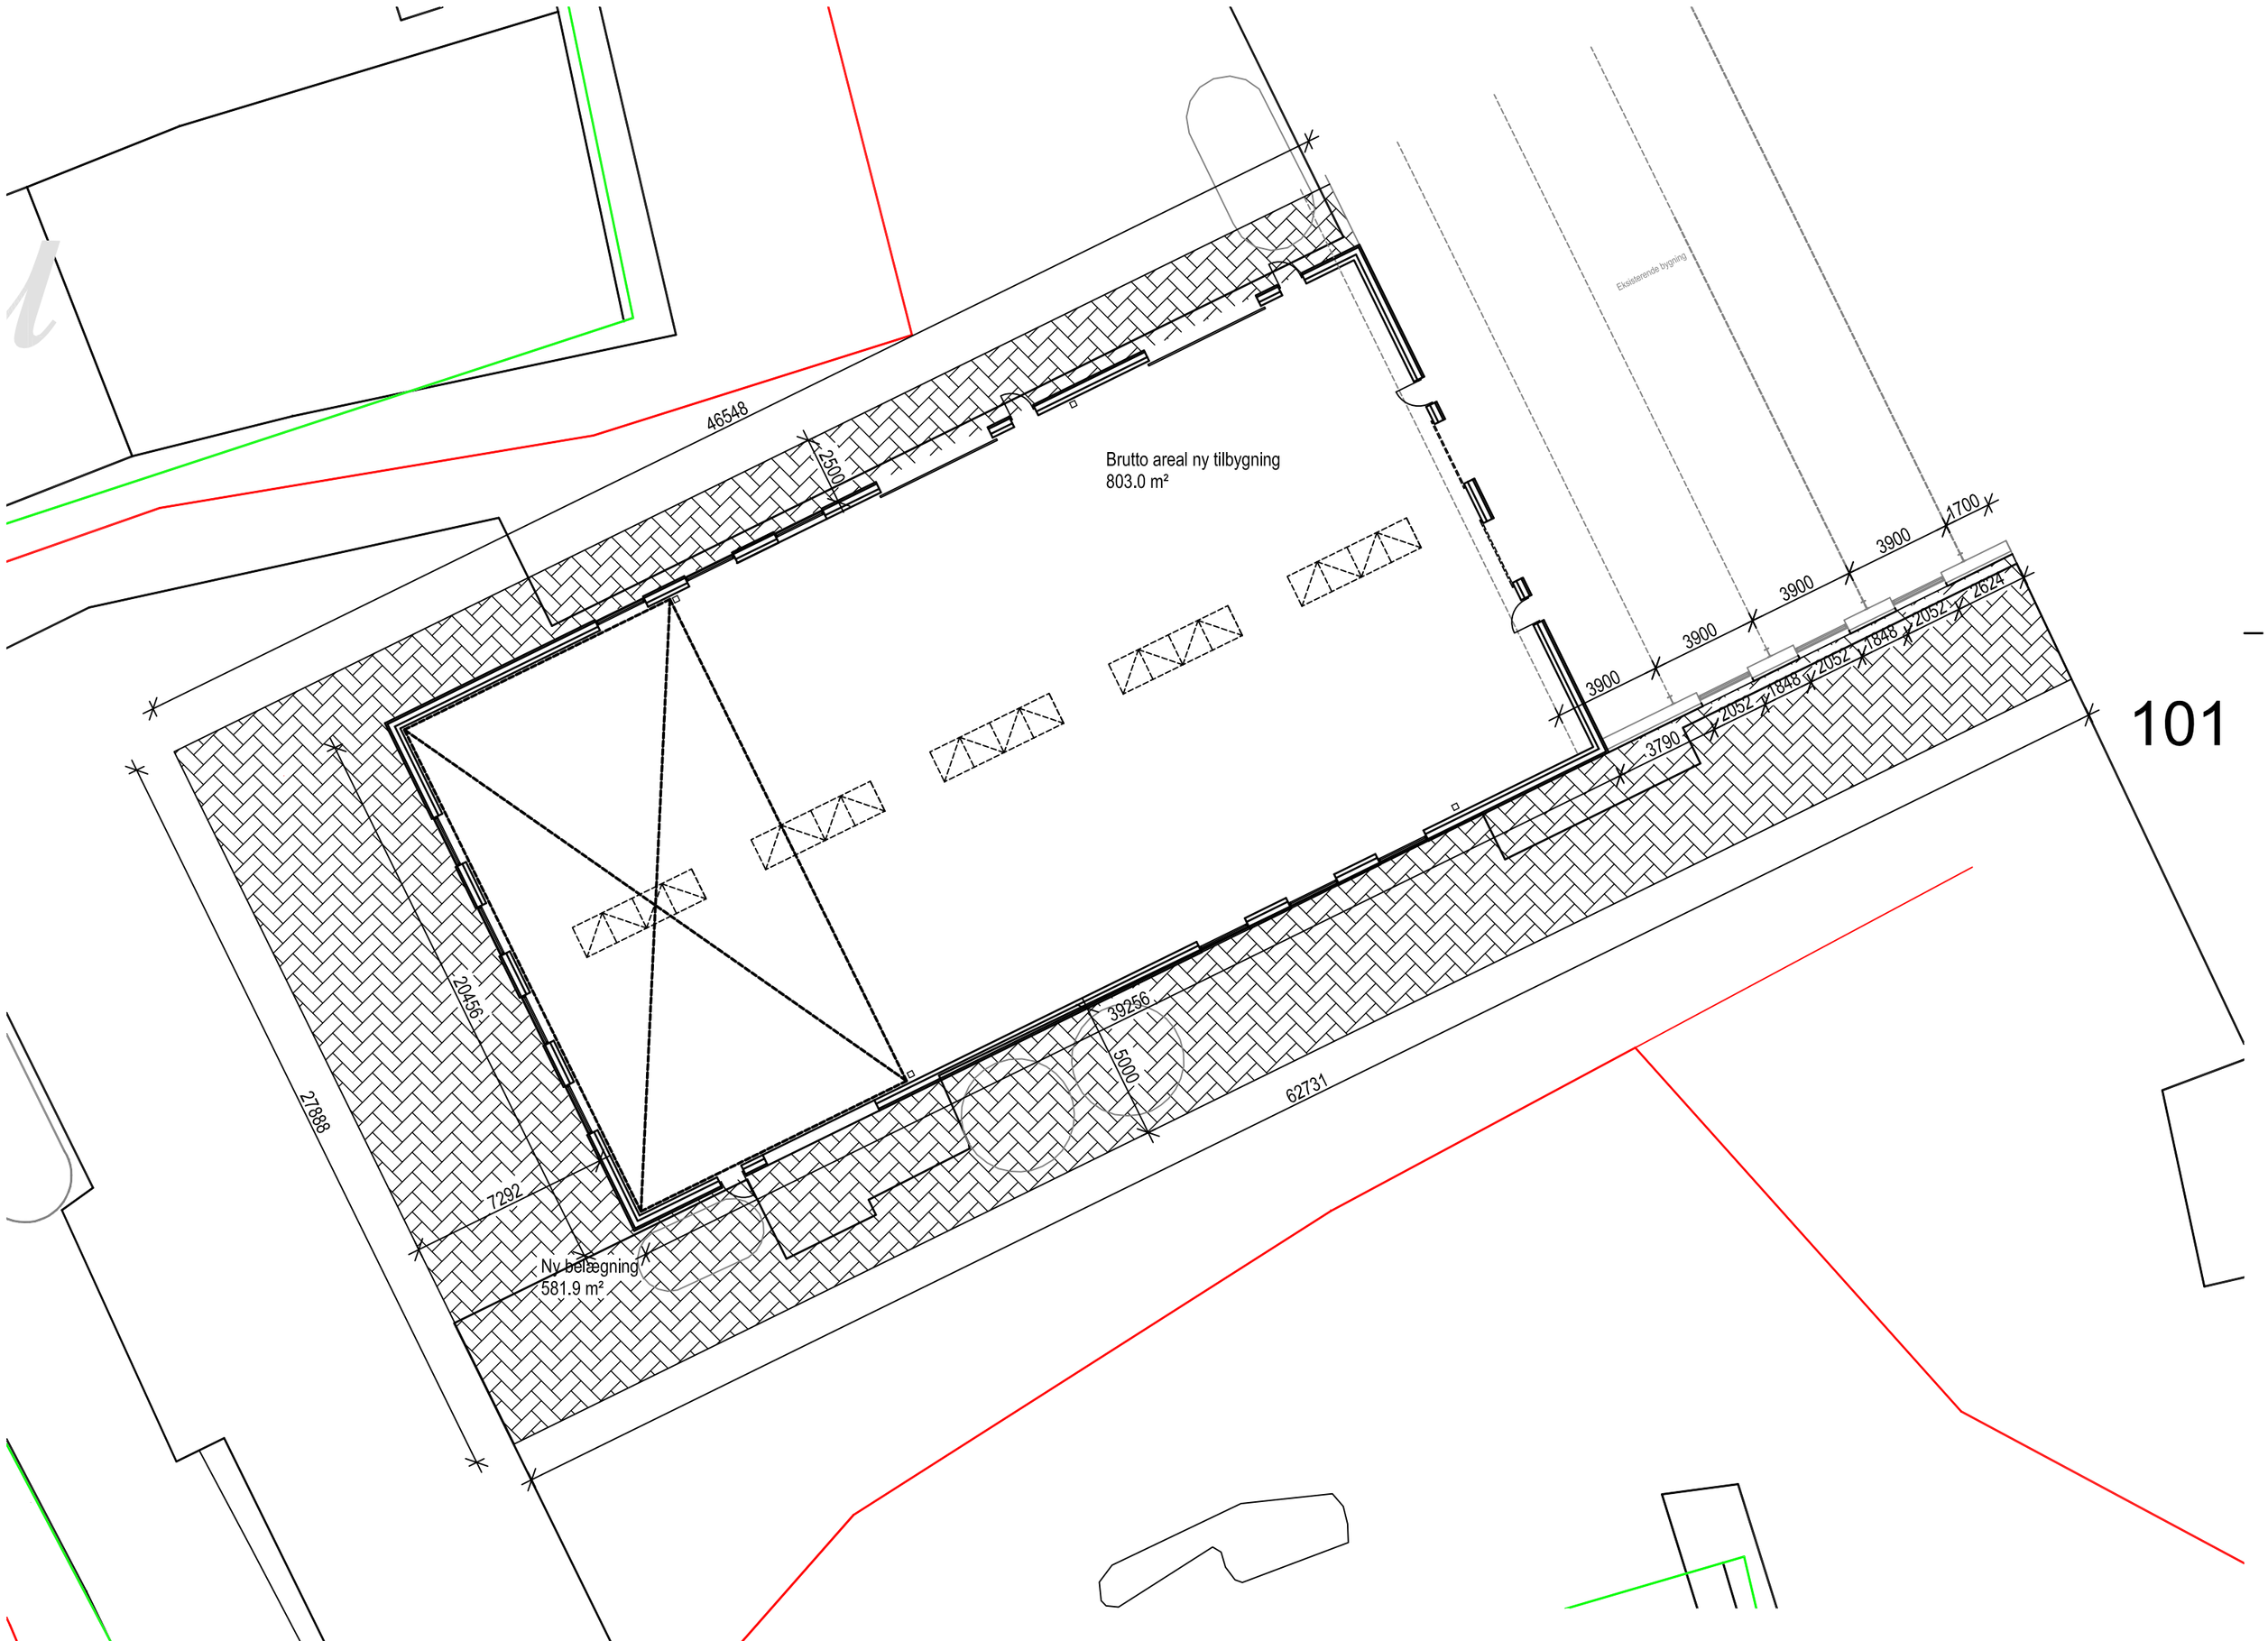


101

Adresse : Mammen byvej 32, 8850 Bjerringbro
Matrikel : 4h
Grundstørrelse : 52.172 m2

Ny tilbygning : 903.00 m2
Ny belægning : 581.90 m2

REV.		

BYGGESAG: Tilbygning af Mammen ost
BYGHERRE: Mammen ost
EMNE:
Situationsplan oste lager
Kontrakt tegninger

DATO: 14.09.2017
MÅL: 1:200

SAGSNR.: 17–1239 KONTROL AF: PH GODKENDT AF: PH TEGN. AF: EA

KTerhvervsbyg A/S
RYTTERVANGEN 18 7323 GIVE
TLF . 75733366

TEGN. NR.
101