
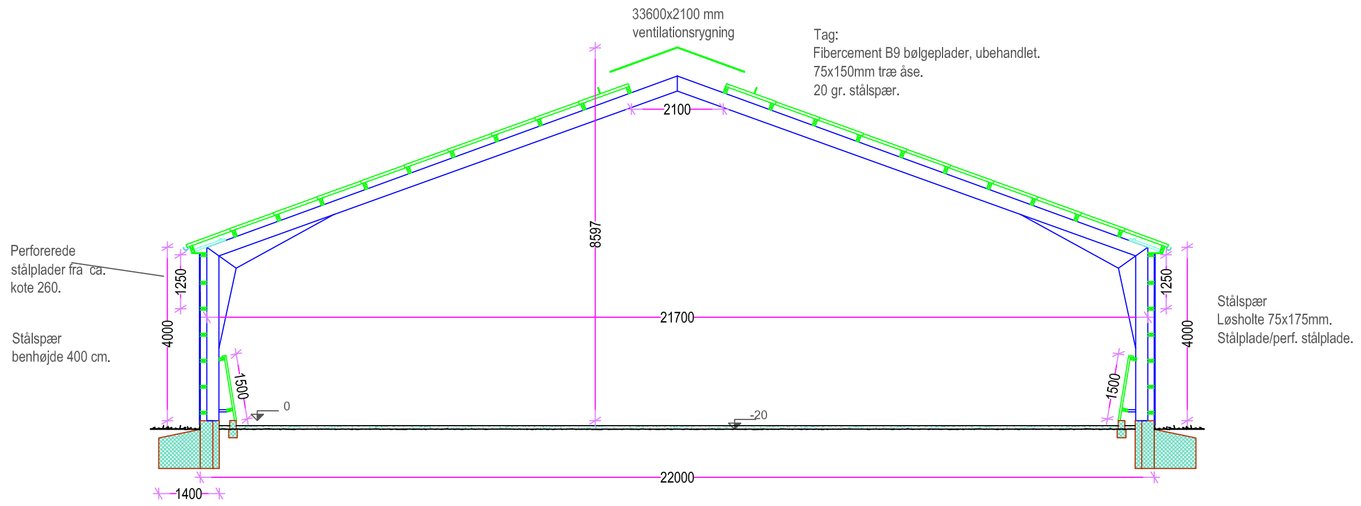


SNIT A

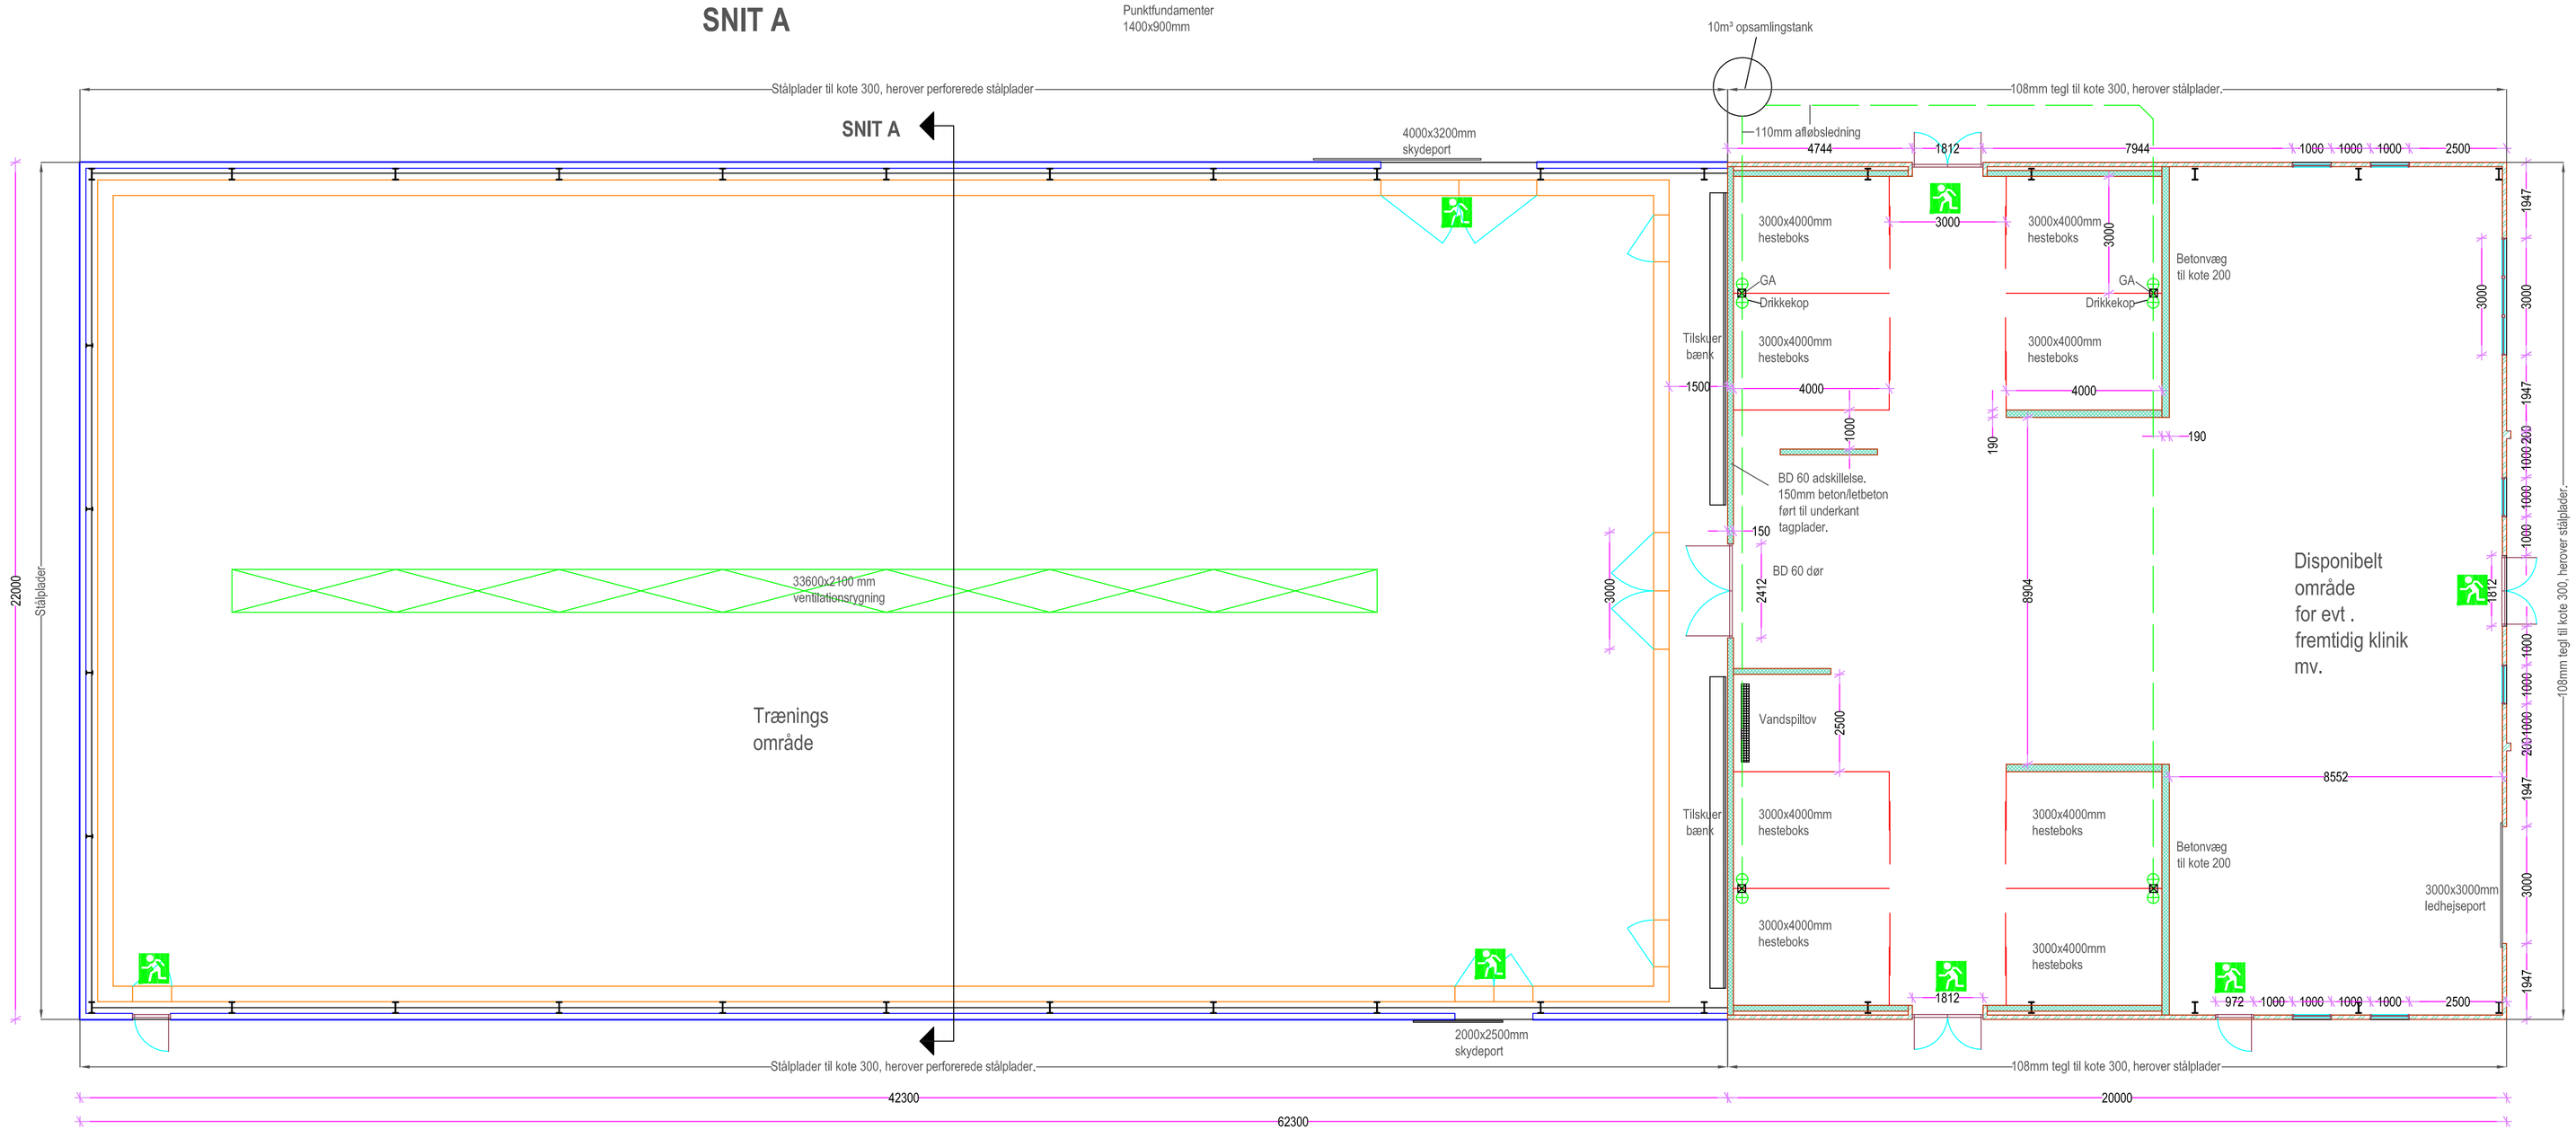

1370m² ny hal for rehabiliteringscenter for heste

Signaturer:

BETON/LETBETON	INVENTAR
TEGL	KLOAK/GYLLELEDNING
SAND	LETVÆG
OVERSTØBNING	TAG/TRÆ
NEDBRYDNING	TUNG VÆG
FLUGTVEJ	RETTET SIDEN SIDSTE TEGN.

Dansk Landbrugs- & ErhvervsByg
www.dlebyg.dk
Tlf.: 20 14 22 11
Overgårdvej 8 - 8600 Silkeborg

Byggeleder: Michael Dalsgaard
Tlf.: 20142211

Projekteret af: Michael Dalsgaard
md@dlebyg.dk

PLAN

Bygherre: Dyrlæge Heidi Nielsen
Trevadvej 15, 7800 Skive

Evt. byggepladsadr.:

Tlf.: 22321877
Mobil: XX
Fax:
E-mail: post@heidi-nielsen.dk

Tegn. nr.: HN 01
Målforhold: 1:100
Dato: 20.06.2017xx
Rette dato:

Denne tegning er Dansk Landbrugs-& ErhvervsByg's ejendom, og må i følge gældende lov ikke, uden tilladelse, kopieres, overlades til eller udnyttes af tredjemand.

Tegningen er ikke målfast!