


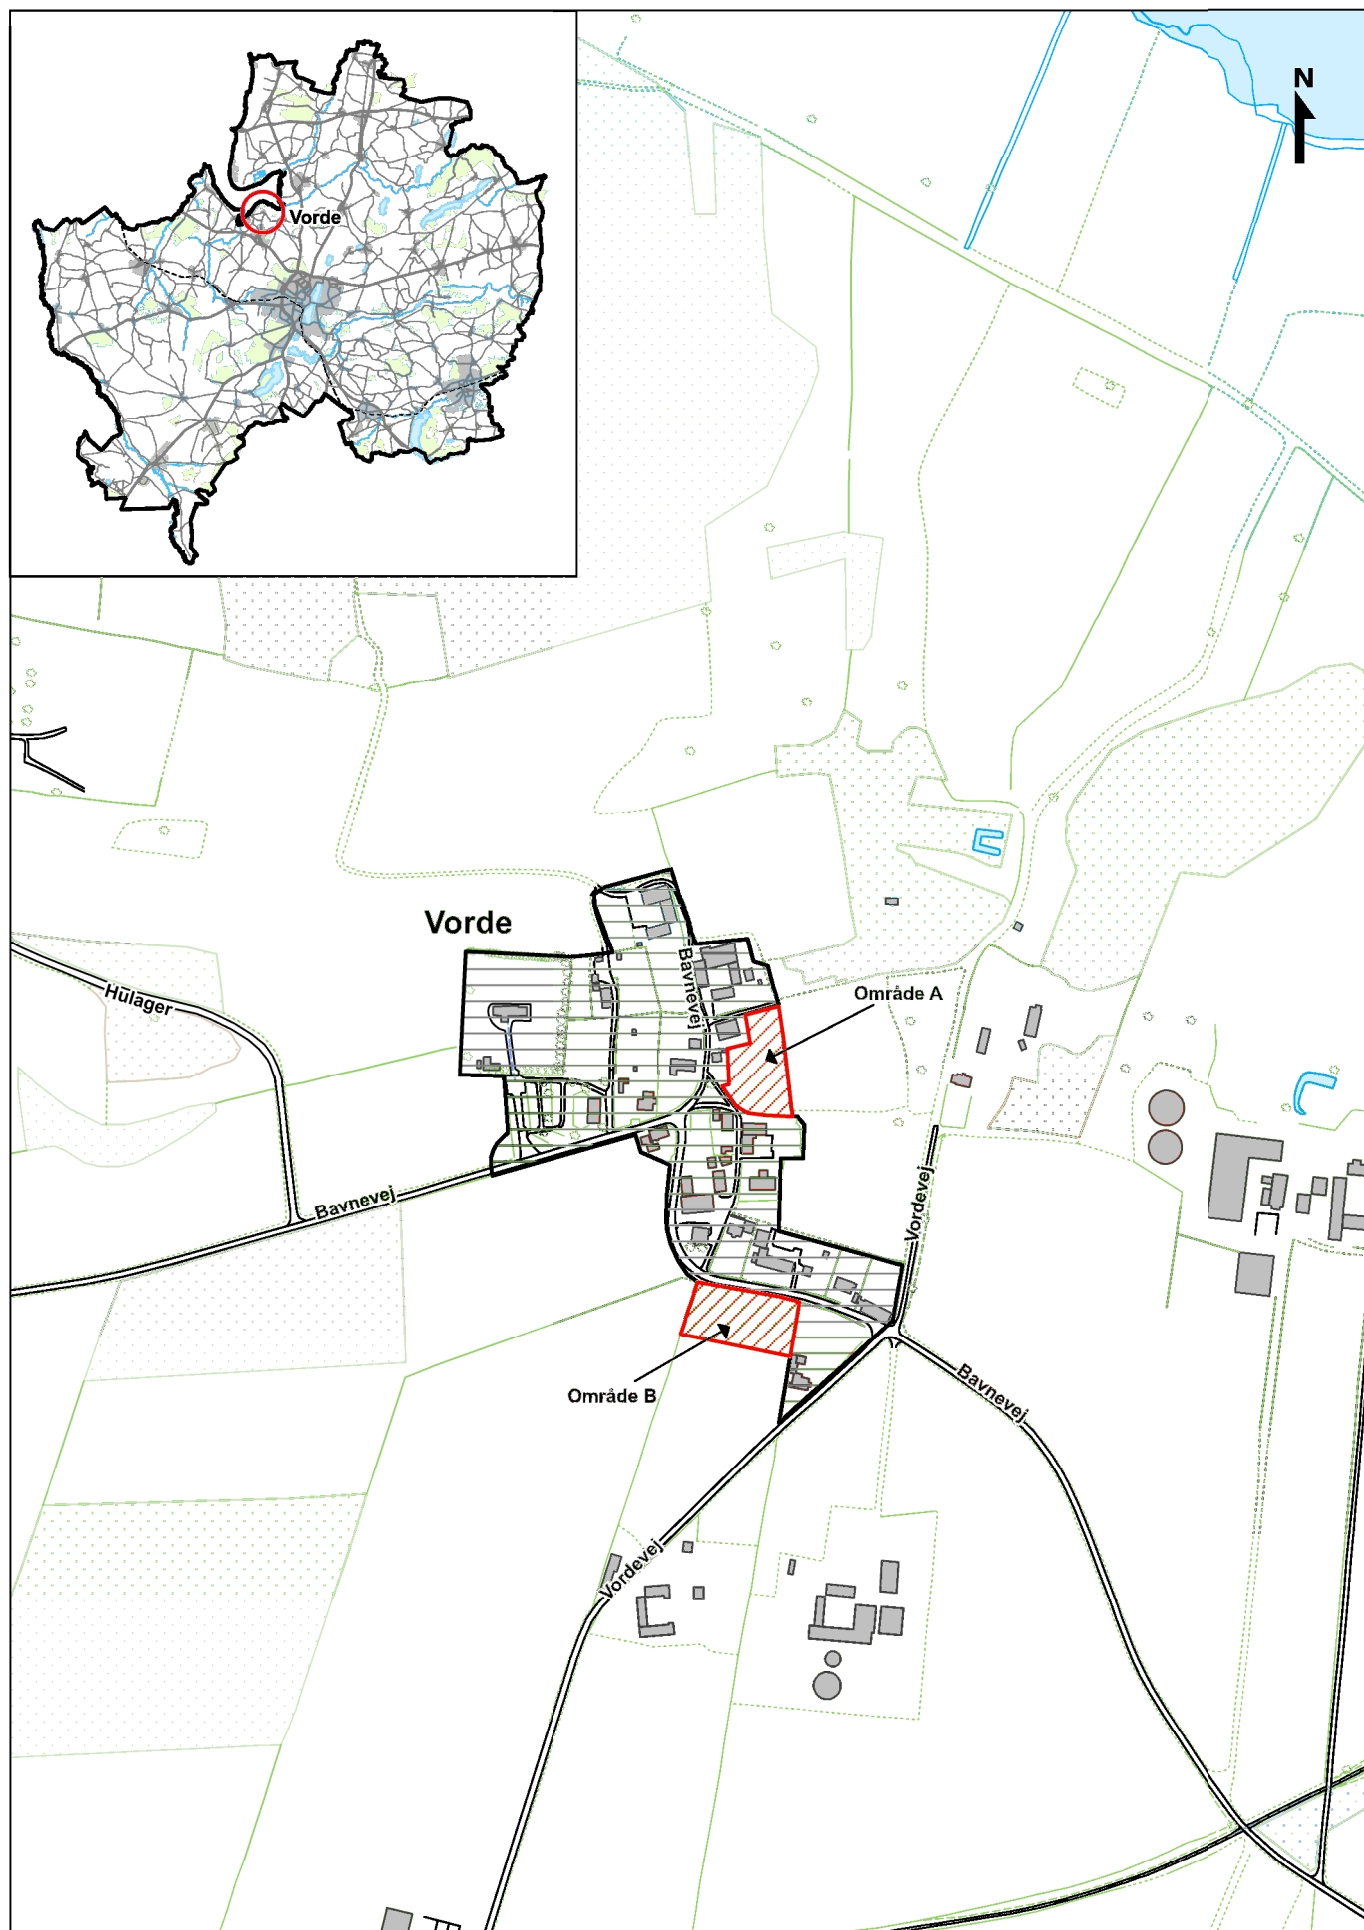

Bilag 1- Oversigtskort til kommuneplantillæg nr. 76