




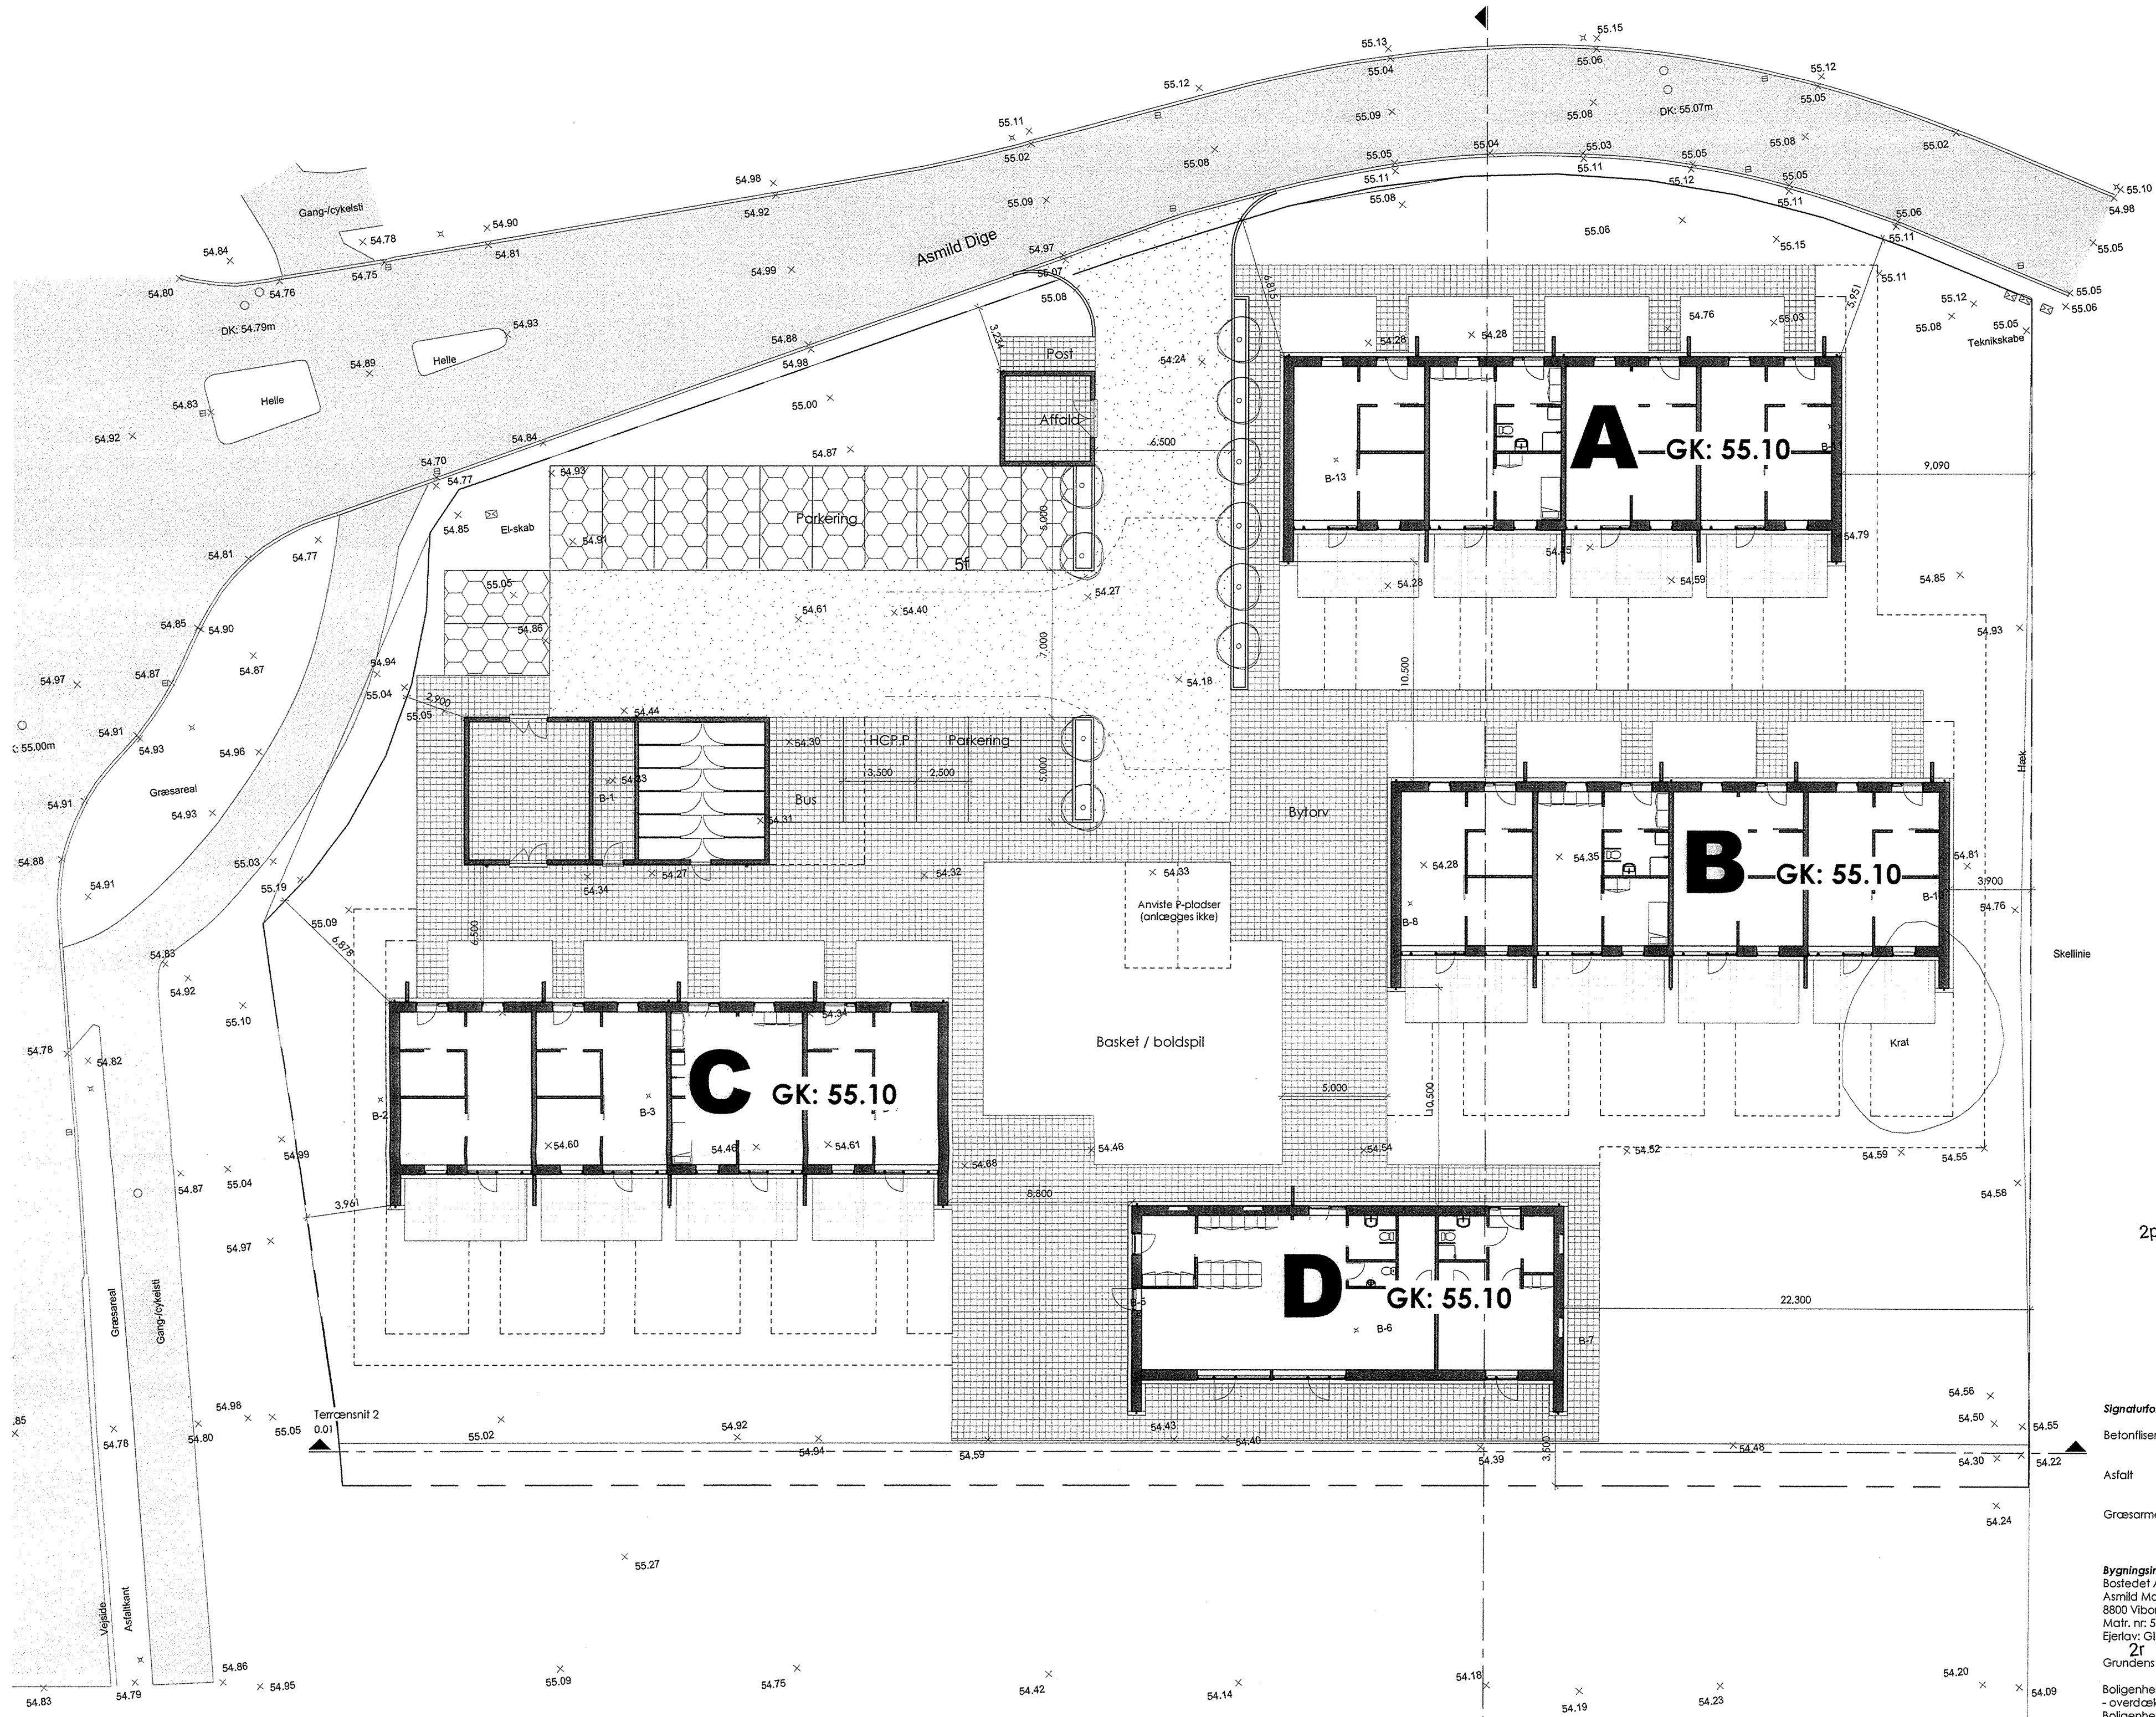

0.01 Situationsplan
1 : 200

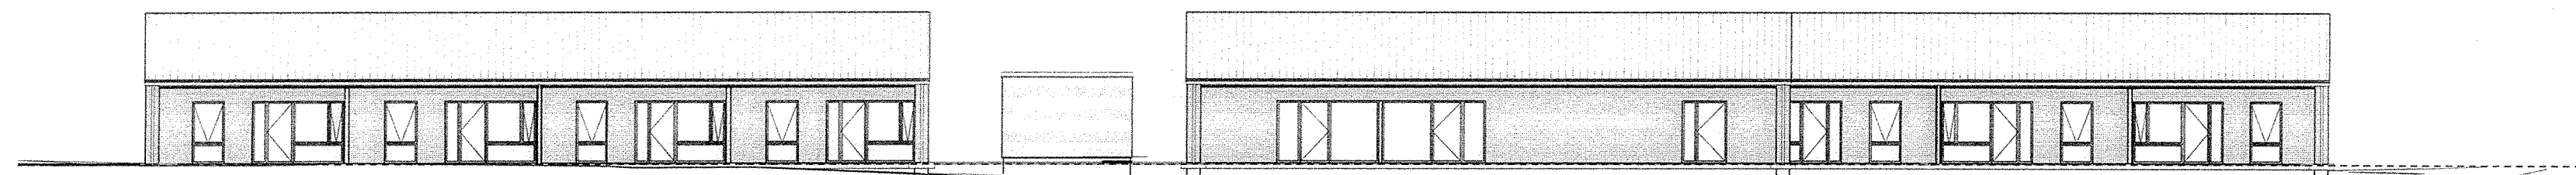


Tærænsnit 2
1 : 200

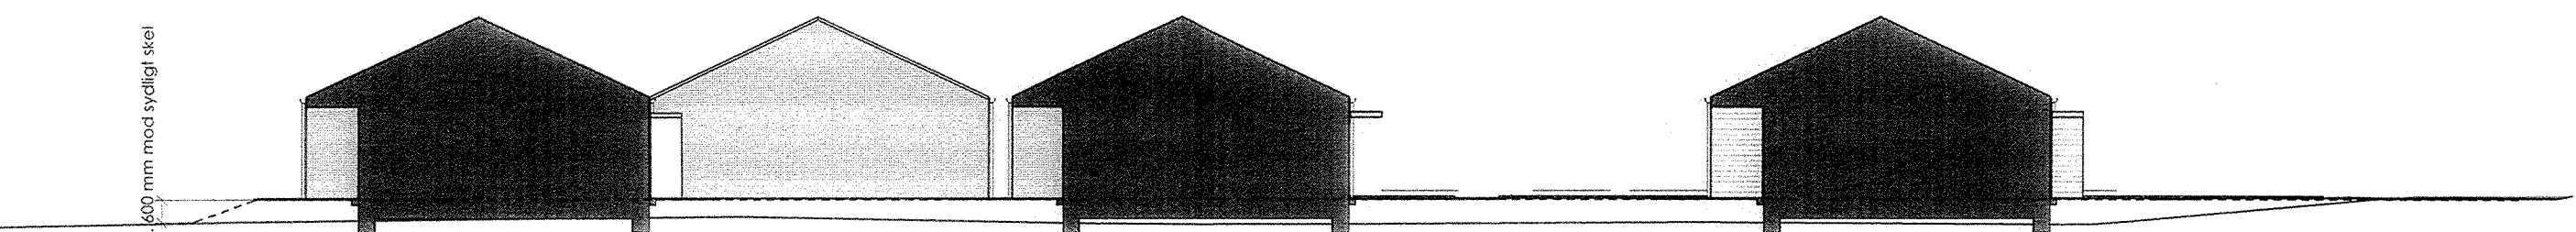

Tærænsnit 1
1 : 200

Signaturforklaring :

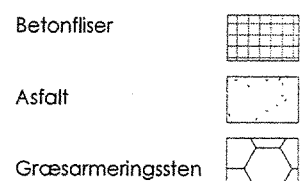

Bygningsinfo

Bostedst Asmild Toft
Asmild Mark 3
8800 Viborg
Matr. nr. 9f (ændres med byggesagen)
Ejefor: GL Asmild By, Asmild

Grundens areal	4.580,0 m²
Boligenhed A	220,2 m²
- overdækninger ved enhed A	48,9 m²
Boligenhed B	220,2 m²
- overdækninger ved enhed B	48,9 m²
Boligenhed C	220,2 m²
- overdækninger ved enhed C	48,9 m²
Fælleshus / service - heraf serviceareal_kontor	170,1 m²
- overdækninger ved fælleshus	35,7 m²
Cykelskur / fællesdepot / redskabskur	102,4 m²
Boliger, fælleshus, overdækninger, skure, i alt	1.115,5 m²
Fradræg for skure / overdækninger (12 x 20 m²)	240 m²
Beregningsgrundlag for bebyggelsesprocent	875,5 m²
Bebyggelsesprocent: 875,5 / 4580 x 100	19,1 %

MOTTAGET

Teknik og Måle

19 SEP. 2014

Note

Niveauplan er fastlagt til = 54,90 i DVR90 (54,85 + 55,12 + 54,24 + 55,09 + 55,19 / 5 = 54,90)
Gulvkonen i bebyggelse er fastlagt til 55,10, der ønskes samme koter for alle bygninger, da boliger og fælleshus forbindes med stovsystem i samme kote - på den måde sikres et plant underlag uden niveauspring.
Midt på grunden tærænsreguleres til ca. kote 55,00 - Tæræneff tilpasses i grundens syd-østlige hjørne, samt naturligt skel til alle sider.



BYGHERRE: Viborg Kommune
SAG: Asmild Toft - Bosted
EMNE: Situationsplan

MÅL: 1 : 200 DATO: 05.09.2014

MYNDIGHEDSPROJEKT

SAG NR.: 13.86

TEGN.NR.: 0.01

SØREN ANDERSEN ARKITEKTER A.S. • SØNDERLANDSGADE 7 • 7500 HOLSTEBRO
TLF: 97 42 17 33 • FAX: 97 40 28 33 • E-MAIL: ANDERSEN@ARKITEKTER-AS.DK



DRYAS
Bjergvej 10
8260 Århus N
Tlf: 86 42 10 10
E-mail: dryas@dryas.dk