

17 NYE FAMILIEBOLIGER

LISEBORGVEJ 62B
GRUND- OG BOLIGSTUDIER 3.0
11.10.2017

BEBYGGELSESPLAN



LISEBORG HEGN - 17 Boliger

GRUND (A) : 5675 M²
MAGESKIFTE (B) : 600 M²
SUM : 6275 M²

FÆLLESAREALER : 1112 M²

TIL 17 BOLIGER : 5163 M² / 17 ~ 304 M² GRUND

PARKERING : 1 p-plads på egen grund = 17
1 p-plads på fælles = 17

BOLIGTYPOLOGI:

BOLIG I 2 PLAN :

105 M² BT / 4 VÆR.
+ CARPORT

BOLIG I 1 PLAN :

105 M² BT / 4 VÆR.
+ CARPORT

NR.


NR.

Ny bebyggelsesplan 1:500

17 NYE FAMILIEBOLIGER

STUDIER 11.10.2017


BEBYGGELSESPLAN - TERRÆN

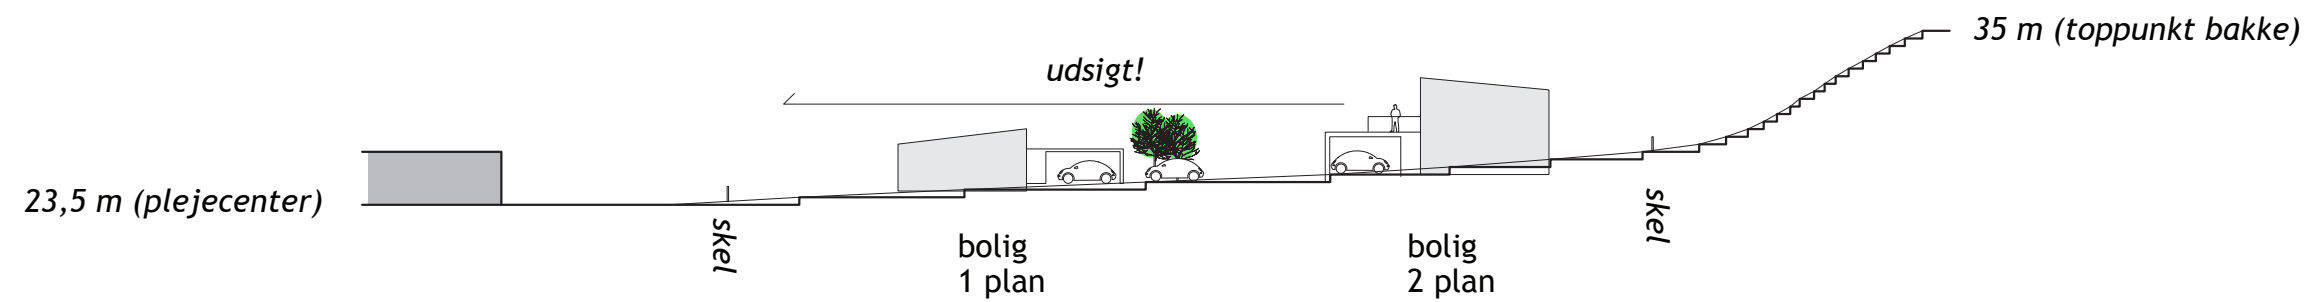

principsnit a-a i området 1:500 :


boliger i to plan har mulighed for at have udsigt fra 1. salen (stue / terrasse) ud over foranliggende boliger og ældrecentret.

BOLIGPLANER

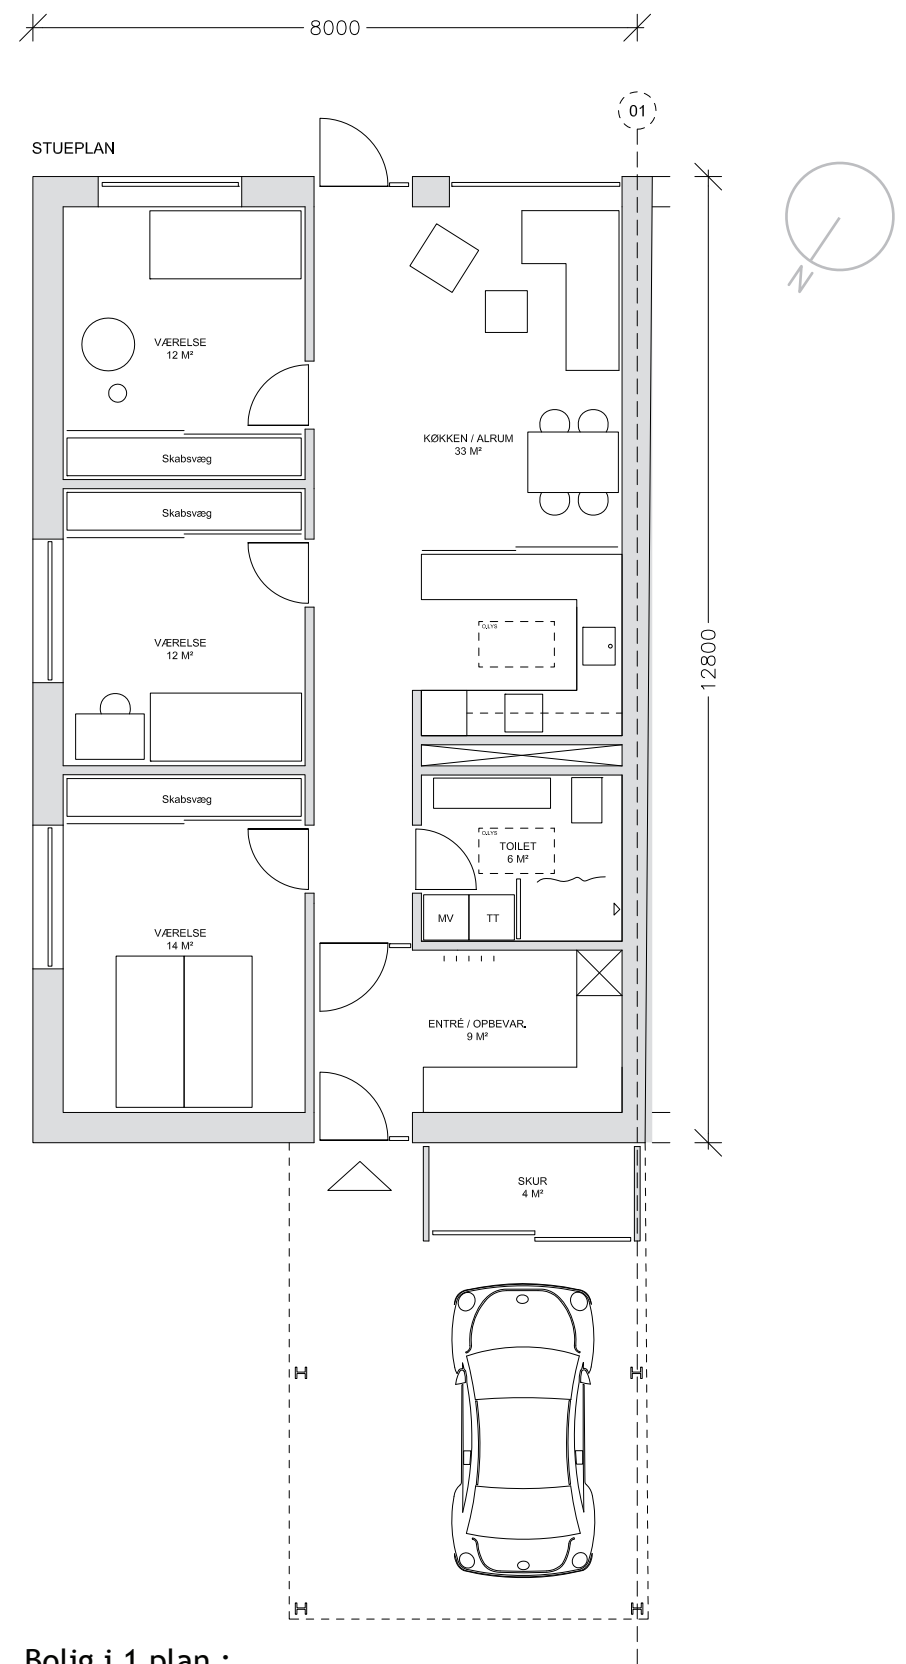

Bolig i 1 plan :
105 m² bt. inkl. depot

1:100

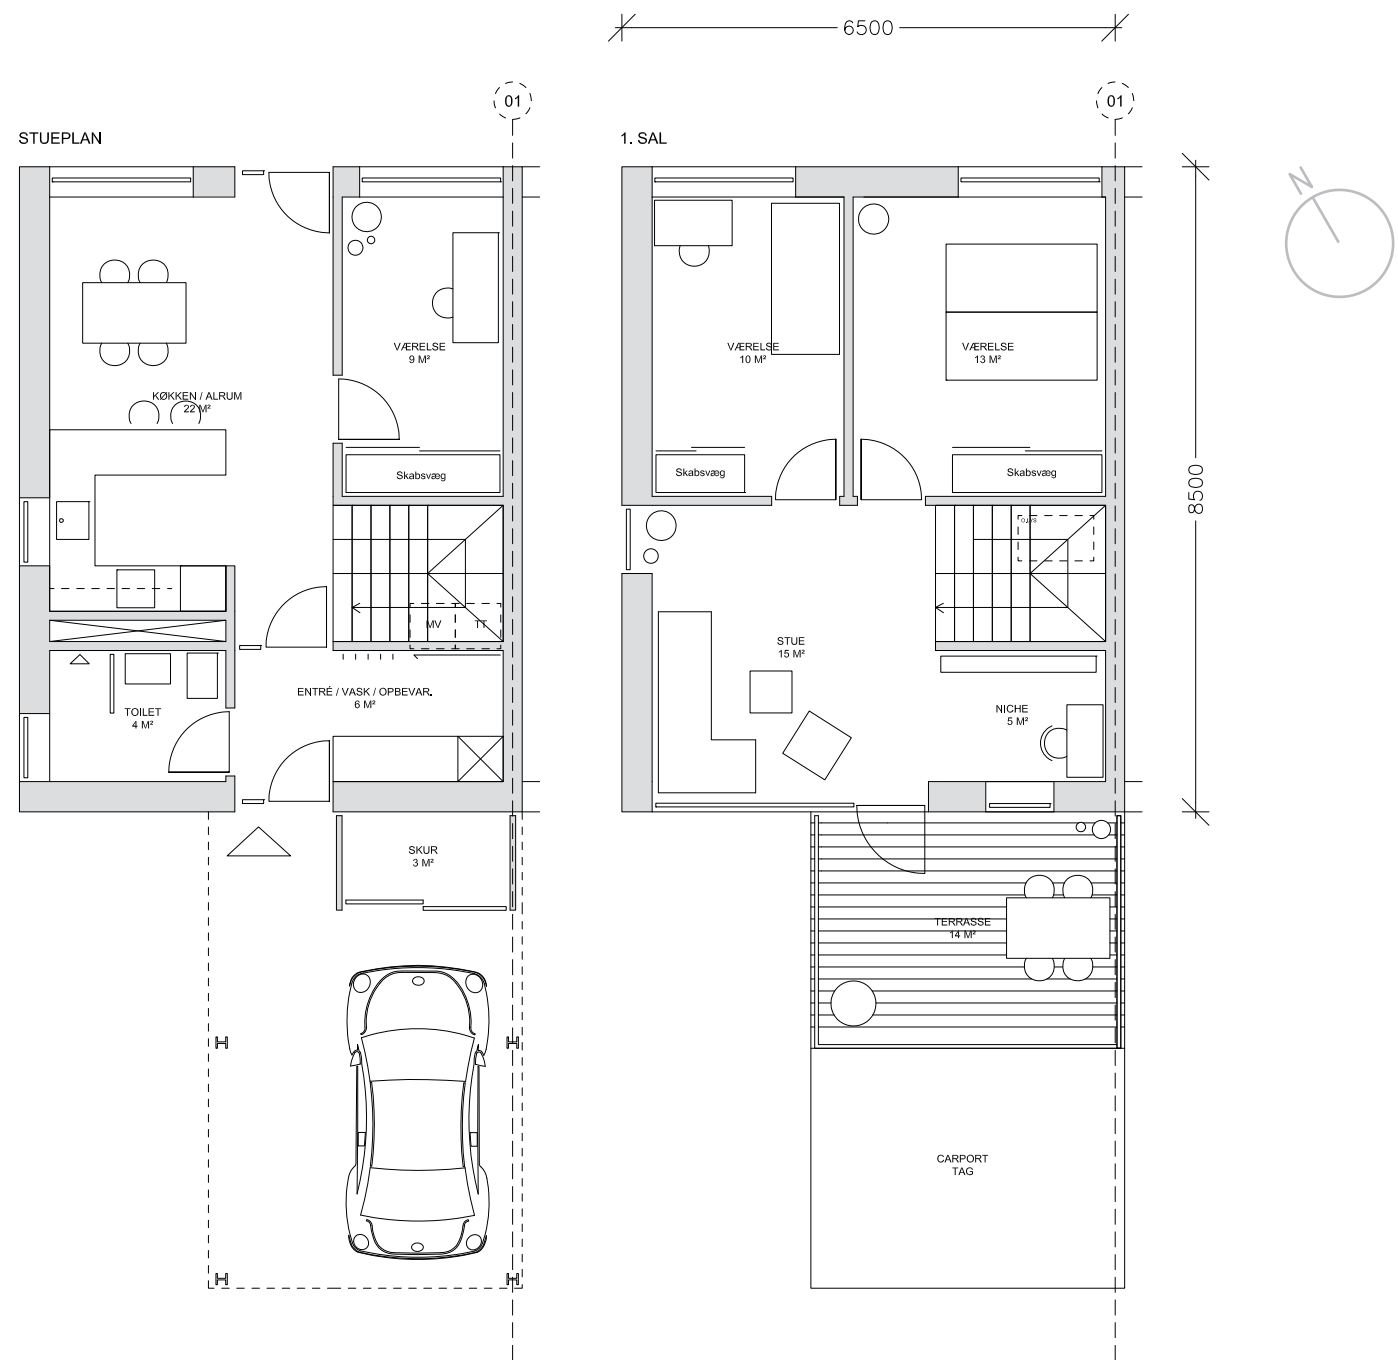

Bolig i 2 plan :
105 m² bt. inkl. depot

17 NYE FAMILIEBOLIGER

STUDIER 11.10.2017

BOLIGSELSKABET VIBORG

pluskontoret
arkitekter

