


Nr	Navn	Bemærkning (kort resumé)	Byrådets bemærkninger
1	Erland Aarup, Sdr. Rind aarup.erland@gmail.com	A. Byudvikl ved Taphede, integrer Viborg Naturpark og placer erhverv langs Randersvej. B. Flyt østringvej mod øst i relation til Vejdirektoratets "Hærvejsmotorvej" C. Udlæg større erhvervsområder v/Rindsholm og haneanlæg til Kjellerupvej/Hærvejsmotorvej – det vil styrke flere mindre bysamfund.	A imødekommes, B undersøges i forbindelse med strukturplan og dialog med Vejdirektoratet. C imødekommes ikke, men Kommunen vil udarbejde et kommende kommuneplantillæg for erhverv i hele Viborg Kommune.
2	Dahl Advokater pva Jytte & Johs. Jensen, Transiggårdvej 1 vah@dahllaw.dk, kpj@dahllaw.dk,	A. Ønsker boliger på deres ejendom, også den del der er udlagt til et større grønt område.	A imødekommes ikke pga. høj grundvandsstand. Det grønne område fastholdes til evt. fremtidige regnvandsbassiner. Størrelsen dimensioneres i samarbejde med Energi Viborg Spildevand, når kommuneplantillæg nr. 52 er vedtaget.
3	Boligselskabet Viborg v/direktør Grethe Hassing gh@boligviborg.dk	A. Husk variation i boligtyper og se byudvikling i relation til Arnbjerg.	A imødekommes i efterfølgende planlægning.
4	Dahl Advokater pva Niels Kristensen, Skovbakkevej 52, Viborg vah@dahllaw.dk, info@regnbueparken.dk	A. Ønsker at Randersvej 78 nord og syd for Randersvej inddrages i Taphede-området	A imødekommes delvist. Den østlige del af jorden syd for Randersvej indgår i området, hvor der skal laves en helhedsplan for Taphede. Den nordlige del indgår ikke, da her ligger en naturbeskyttet sø og området er udpeget som økologisk forbindelseslinje for planter og dyr.
5	Viborg Flyveplads' fællesudvalg	A. Ønsker at Vedsø (området mod syd) udgår som byudviklingsområde	A imødekommes, idet Vedsø ikke længere udlægges som perspektivområde til boliger.
6	Transiggårdvej 5 og 16, Viborg v/Anette Pedersen uv.ab@hotmail.com	A. Ændr erhvervsområdet syd for Holstebrovej til boligformål. B. Foreslår erhverv øst for Viborg	A imødekommes delvist, idet erhvervsområdet indskrænkes til nord for rute 26. De sydlige arealer egner sig ikke til boligformål pga. høj grundvandsstand, bortset fra et mindre perspektivområde mod vest. B vil blive undersøgt i forbindelse med et kommende kommuneplantillæg for erhverv i Viborg Kommune.
7	Rikke & Michael Schou, Spanggårdvej 12, Viborg michaelschouymail.com	A. Ønsker byudvikling ved Taphede og samarbejder gerne.	A imødekommes ved at udarbejde en helhedsplan for Taphede medio 2016-medio 2017.
8	Anders Bjerre, Spanggårdvej 4, Viborg ab@bjerretegnogbyg.dk	A. Ønsker byudvikling ved Taphede og samarbejder gerne.	A imødekommes – se bemærkninger til nr. 7.

9	Stig Jensen, Kildebakken 47, Viborg stijensen@fiberpost.dk	A. Byudvikl ved Taphede samtidig med fortætning af Viborg by. B. Placer højhuse i respekt for landskab C. Skab erhverv i østbyen, f.eks. relateret til landbrug/energi D. Overvej trafikforhold nøje og husk kollektiv trafik.	A imødekommes – se bemærkninger til nr. 7. B, C og D vil indgå i overvejelserne om helhedsplanen
10	Landinspektørfirmaet LE34 pva. Arne Poulsen Ejendomme og Steffen Vestergaard si@le34.dk	A. Ønsker at Randersvej 77 nord for Randersvej inddrages i Taphede-området	A imødekommes delvist idet der skal udarbejdes en helhedsplan som nærmere vurderer afgrænsningen i forhold til at dele af ejendommen er udlagt som økologisk forbindelseslinje.
11	Bjarne Nielsen, Holstebrovej 72, Viborg bjarne.nielsen@outlook.dk	A. Ønsker at Holstebrovej 72 nord for Holstebrovej inddrages til erhvervsområde	A imødekommes.
12	Søren Andersen, Randersvej 90A, Viborg Soren90a@gmail.com	A. Foreslår at byudvikle Nørre Enge og etablere erhverv langs Ålborgvej. B. Udelad byudvikling i Vedsøområdet. C. Udvikl kun Taphede, hvis der besluttet at etablere en østringvej. D. Sørg for moderat byudvikling i Ravnstrup/Rødding, Tapdrup, Rindsholm, Hald Ege E. Skab erhverv langs rute 26 v/Kjellerupvejs tilslutning F. Byudvikl langs jernbanen G. Udbyg erhverv omkring Apple, men bevar Foulum	A imødekommes ikke pt pga. statslige drikkevandsinteresser, men Nørre Enge bevares som perspektivområde. B imødekommes. C vil indgå i udarbejdelsen af helhedsplan for Taphede D og F ligger uden for Viborg by og Byrådet har besluttet, at der ikke skal ske langsigtet byudvikling ved Vedsø. Rammeudlæg uden for Viborg by kan indsendes i forbindelse med at der offentliggøres et nyt forslag til Kommuneplan 2017-2029, som forventes offentliggjort primo 2017. E og G vil indgå i overvejelserne i forbindelse med et kommende kommuneplantillæg for erhverv i Viborg Kommune.
13	Camilla Carøe camillacaroe@hotmail.com	A. foreslår at ændre et erhvervsområde ved Jegstrupvej Vest til boligformål	A imødekommes ikke.

Signaturforklaring

-  Perspektivområde boligformål
-  Helhedsplan for Taphede
-  Nyt rammeområde til boligformål
-  Nyt rammeområde til erhverv
-  Boligområde, der tages ud af kommuneplanen
-  Bemærkning nr.
-  Fremtidig reservation til rute 26
-  Radius 5 km til Viborg Centrum

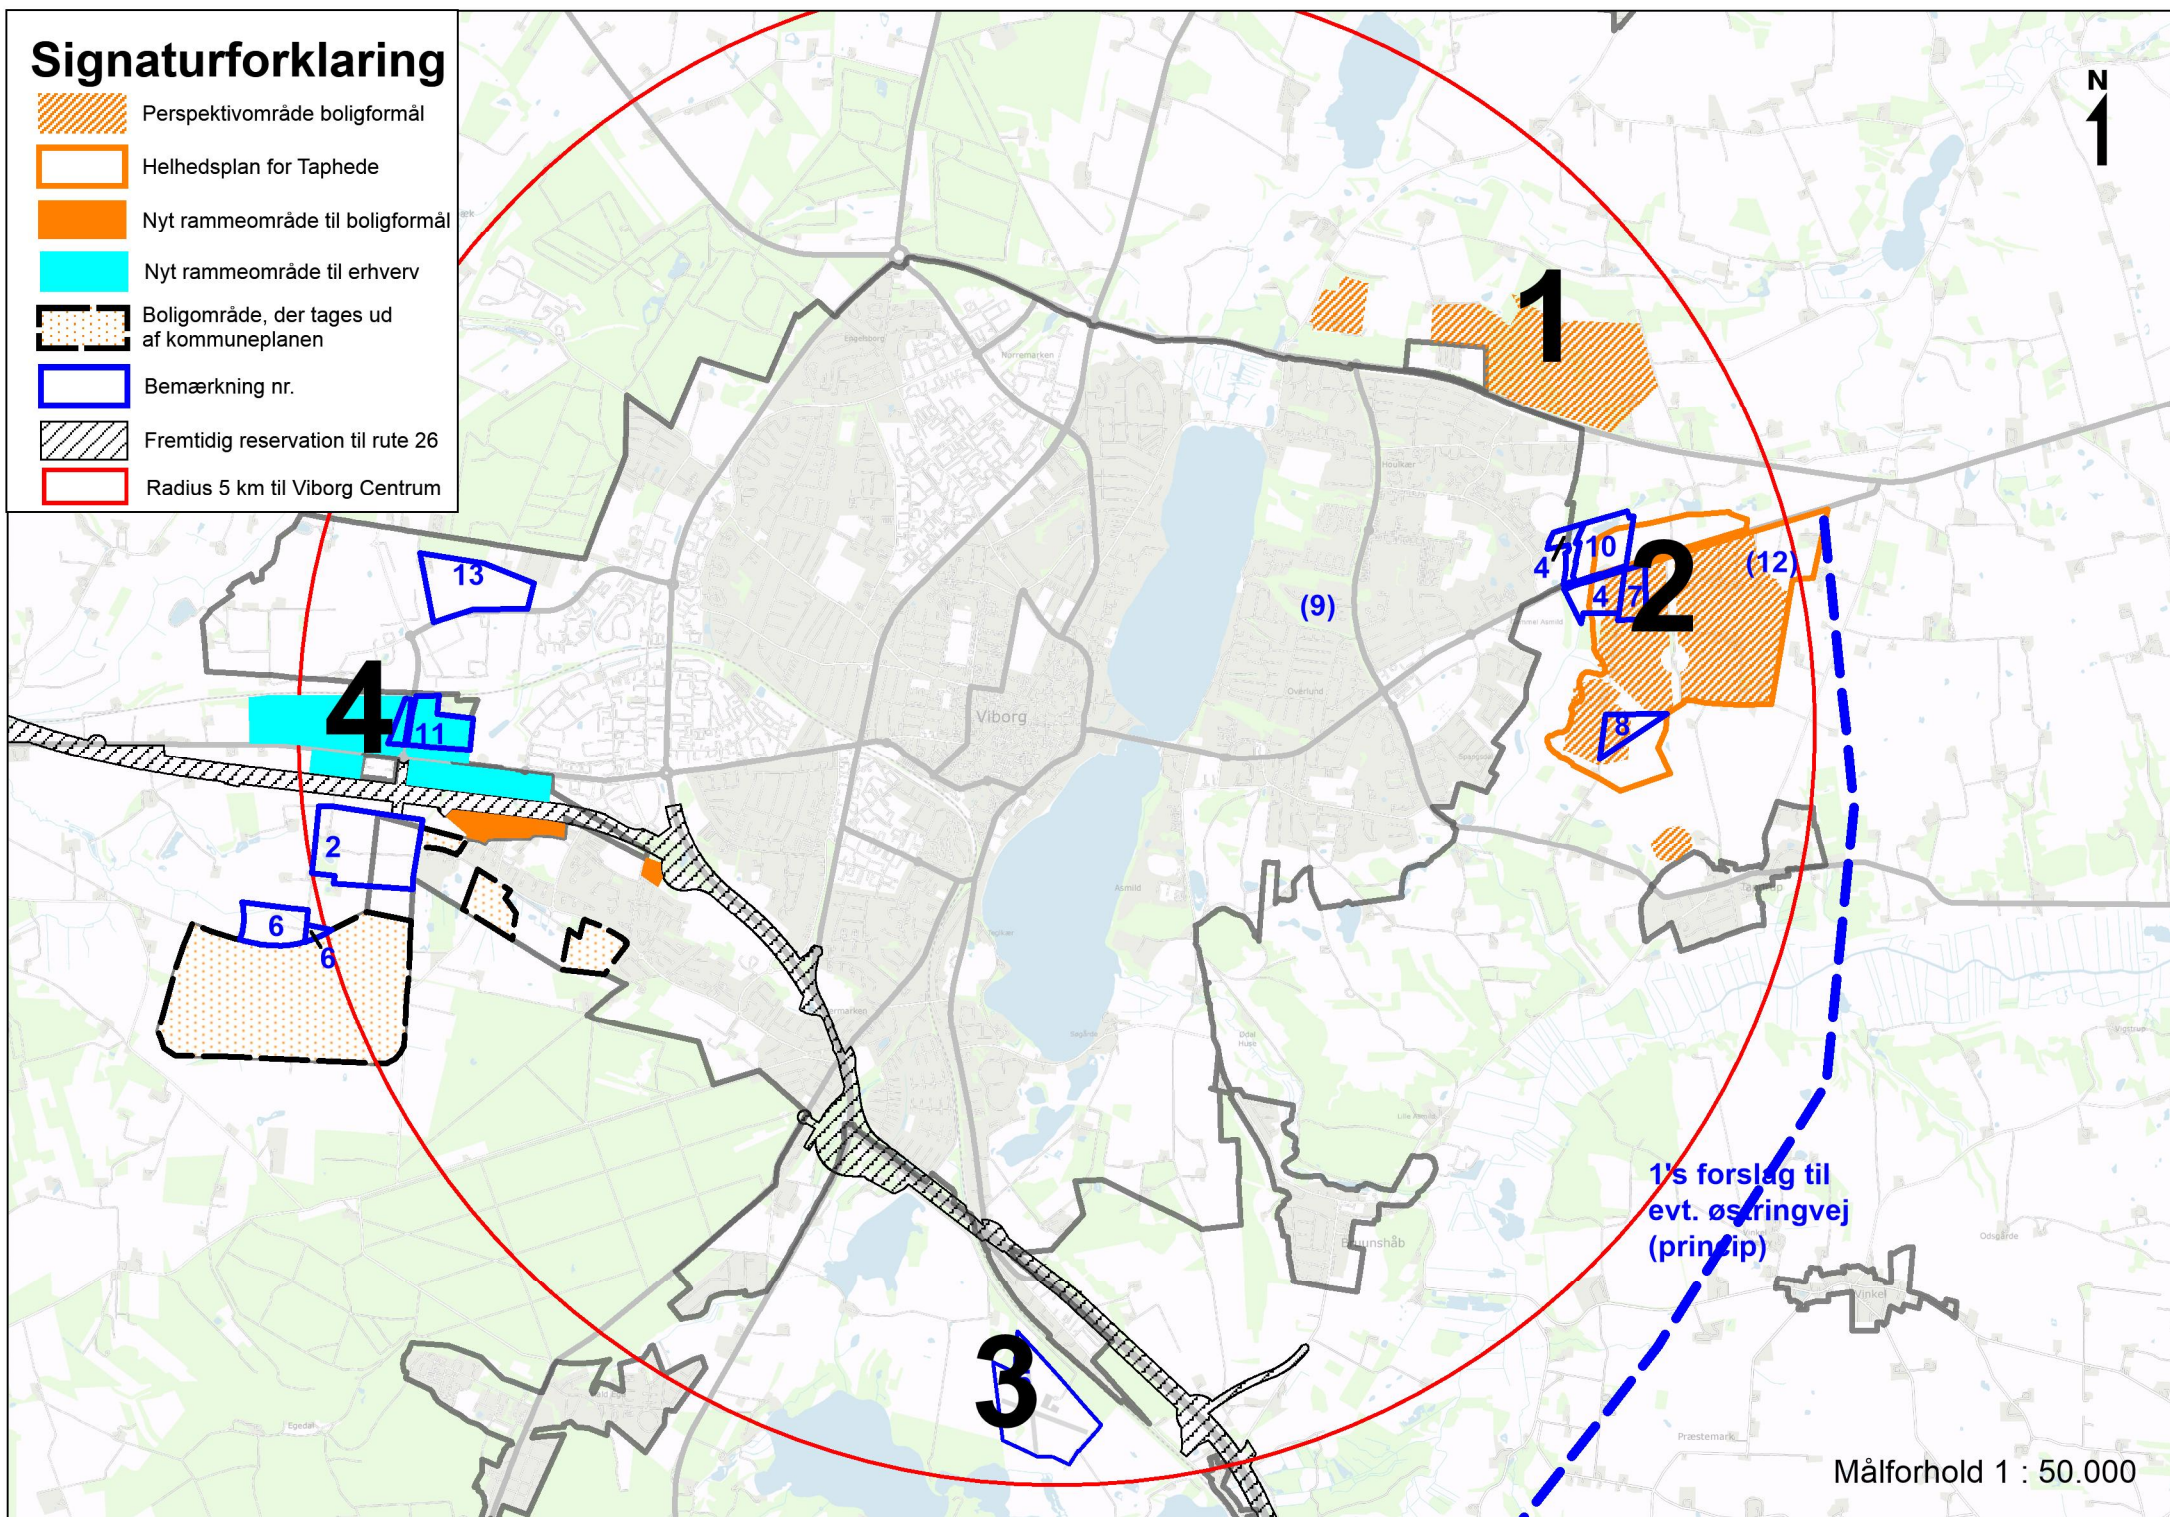

Målforhold 1 : 50.000