


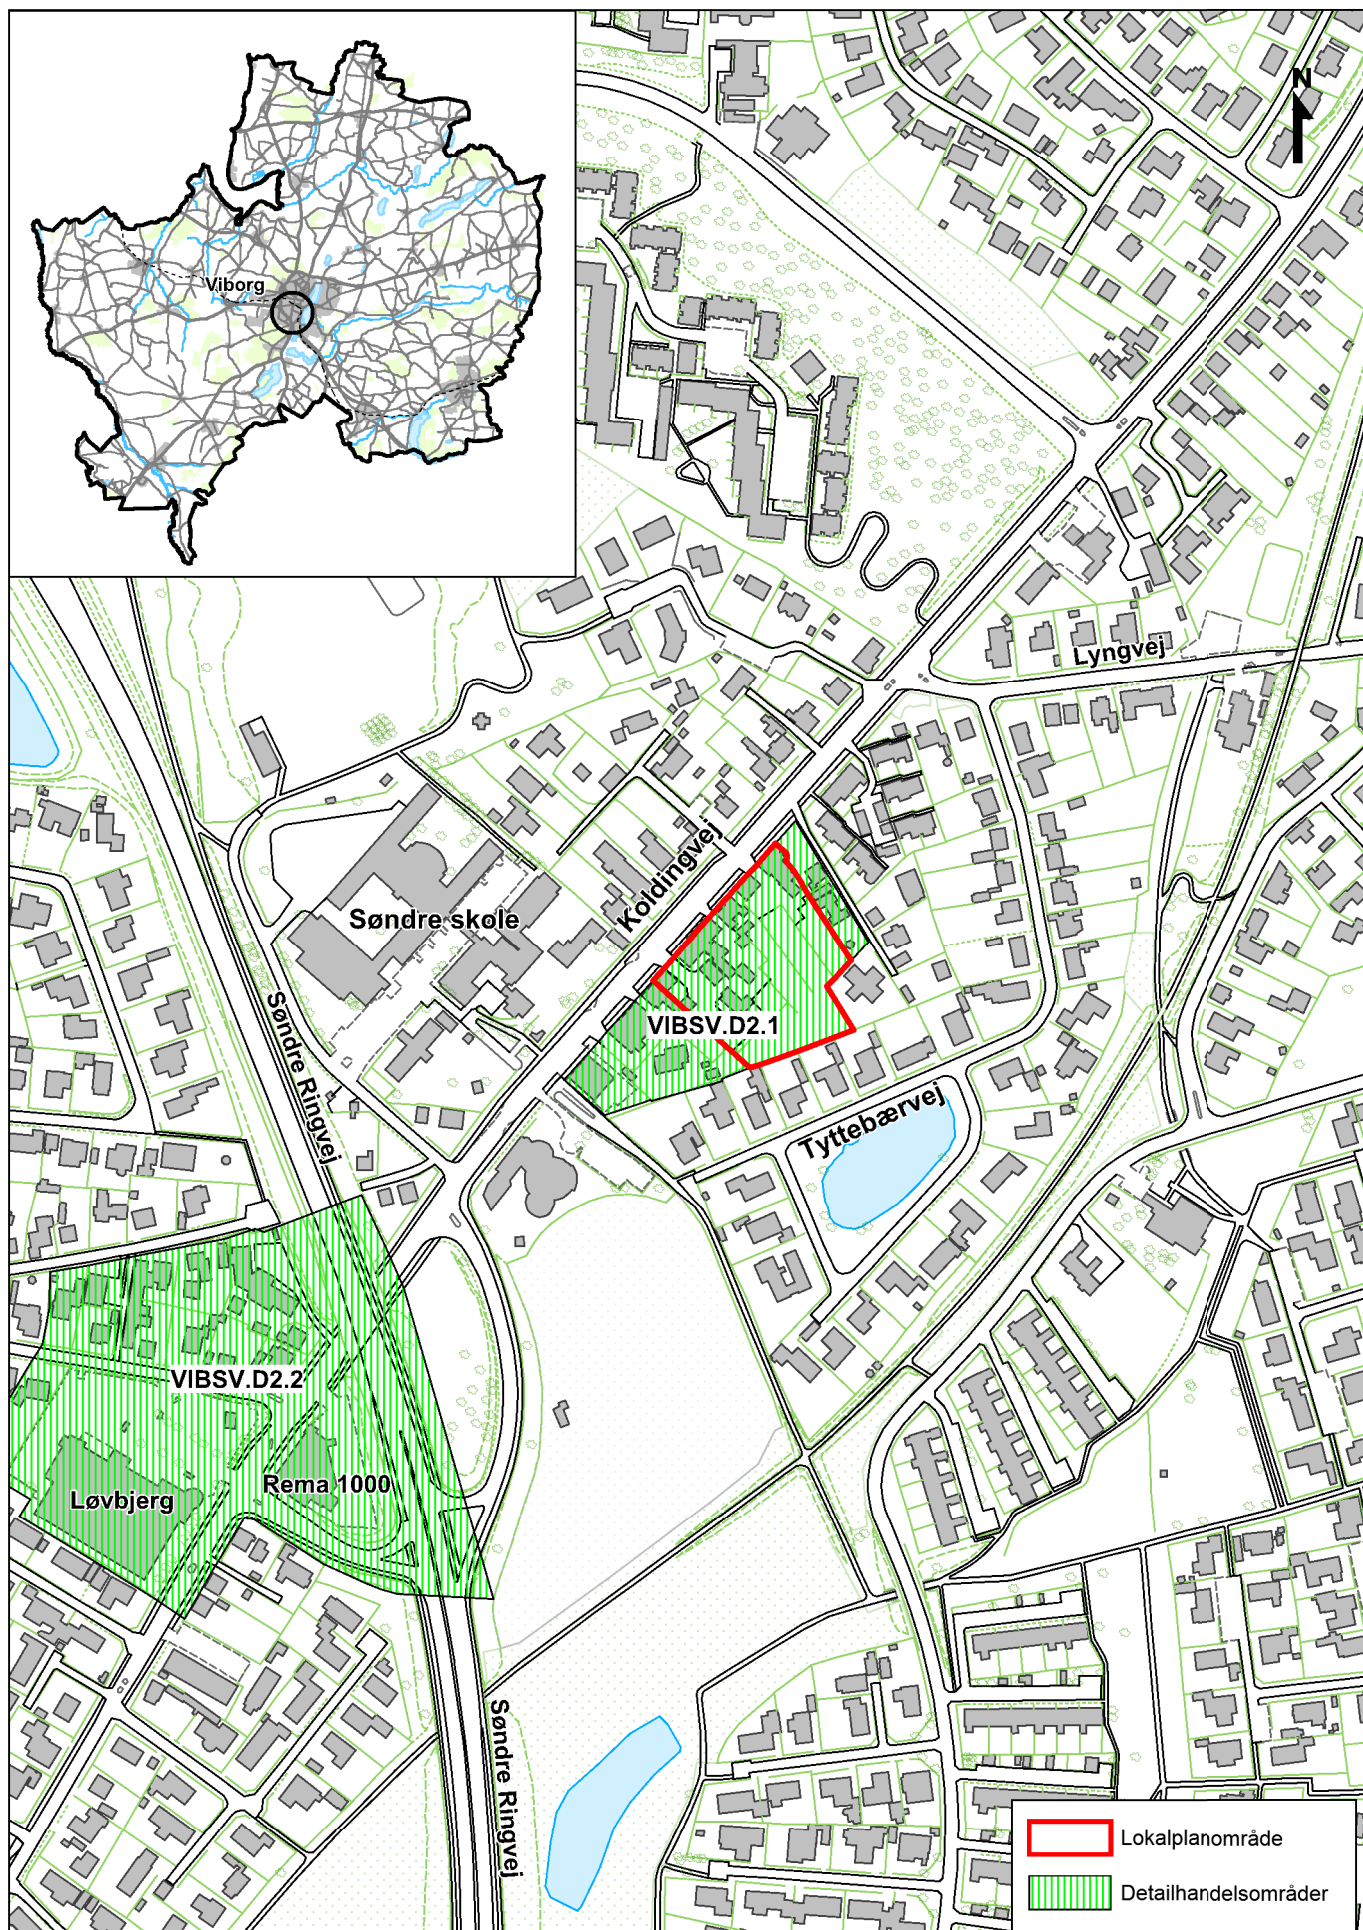

**Bilag 1 - Oversigtskort til lokalplan,
Koldingvej 59 - 69, Viborg
Mål.: 1:4.000**