

ASANI HAVEN

Etageboligbyggeri med 113 boliger


Parkering :

1,0 stk. p-plads pr. bolig for alle boligstørrelser

113 stk. p-pladser i p-kælder

16 p-pladser på terræn

Philipsen

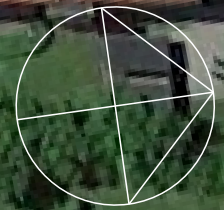

MODEL A

Dato: 16. maj 2019

ASANI HAVEN

Etageboligbyggeri med 113 boliger






Parkering :

1,0 stk. p-plads pr. bolig for alle boligstørrelser

113 stk. p-pladser i p-kælder

16 p-pladser på terræn

Philipsen

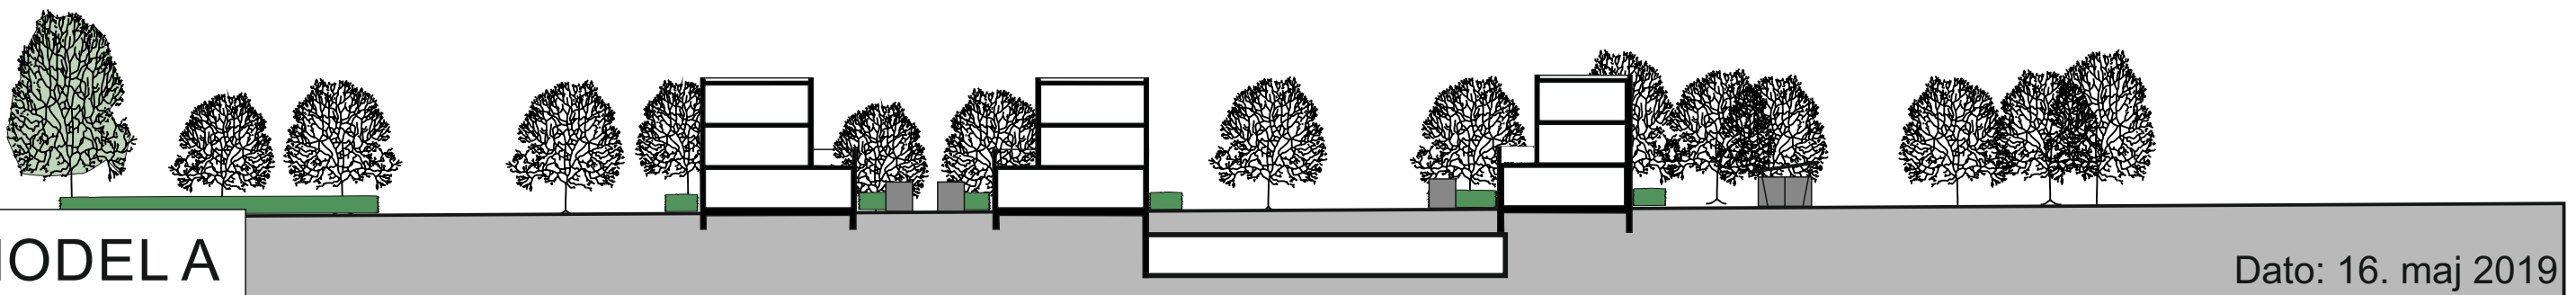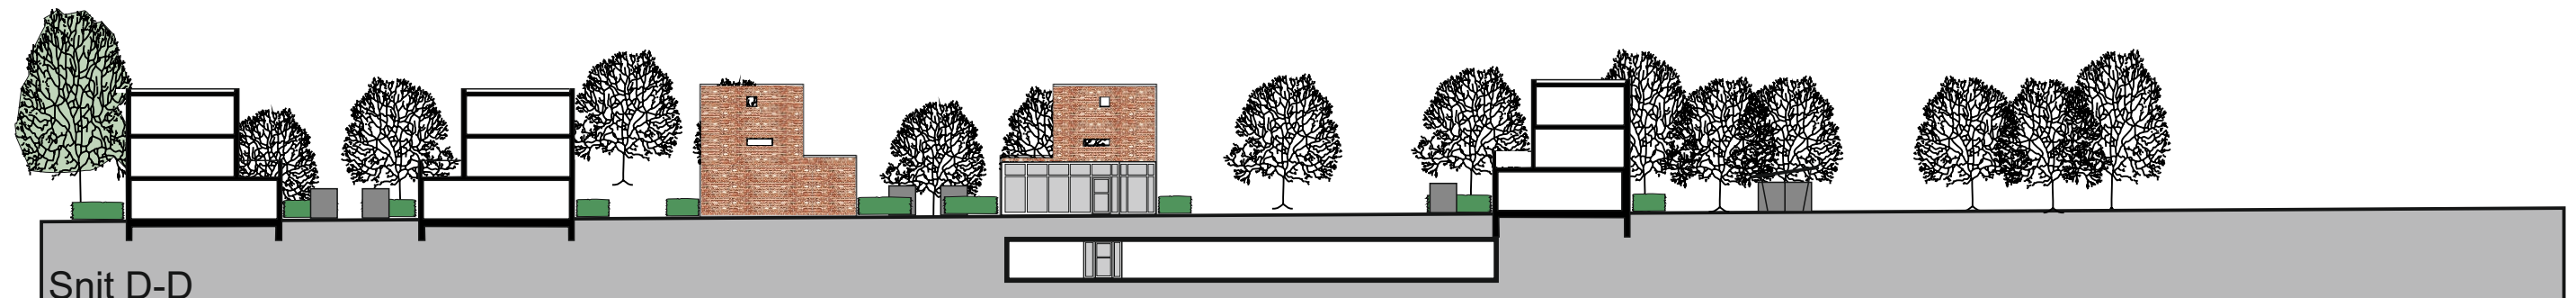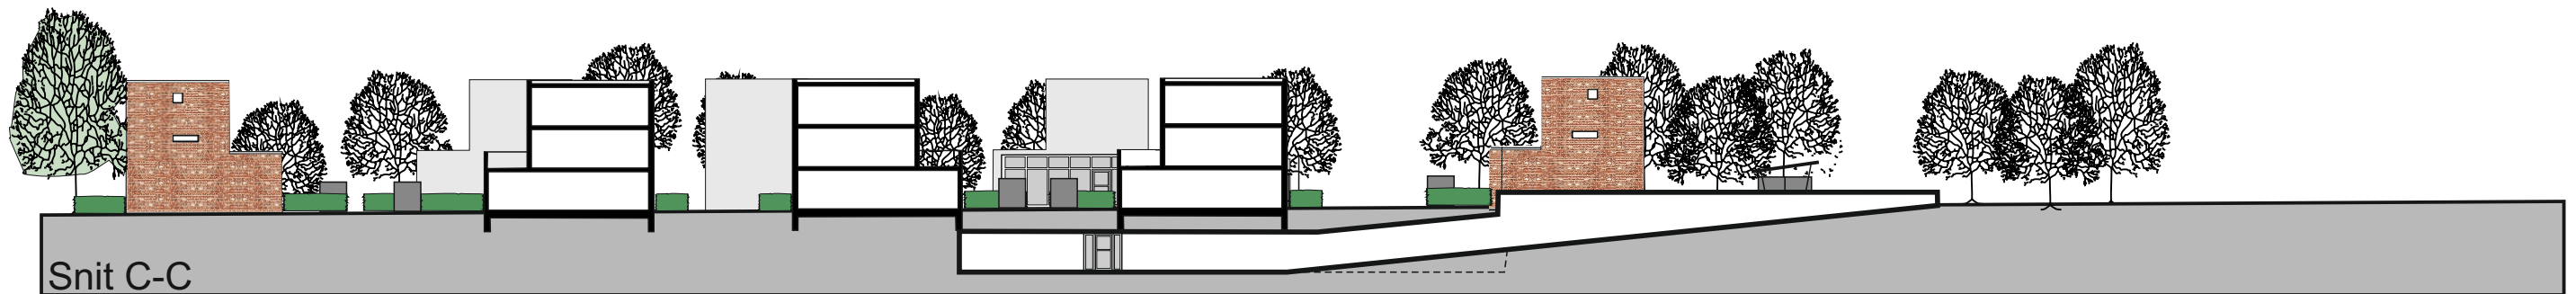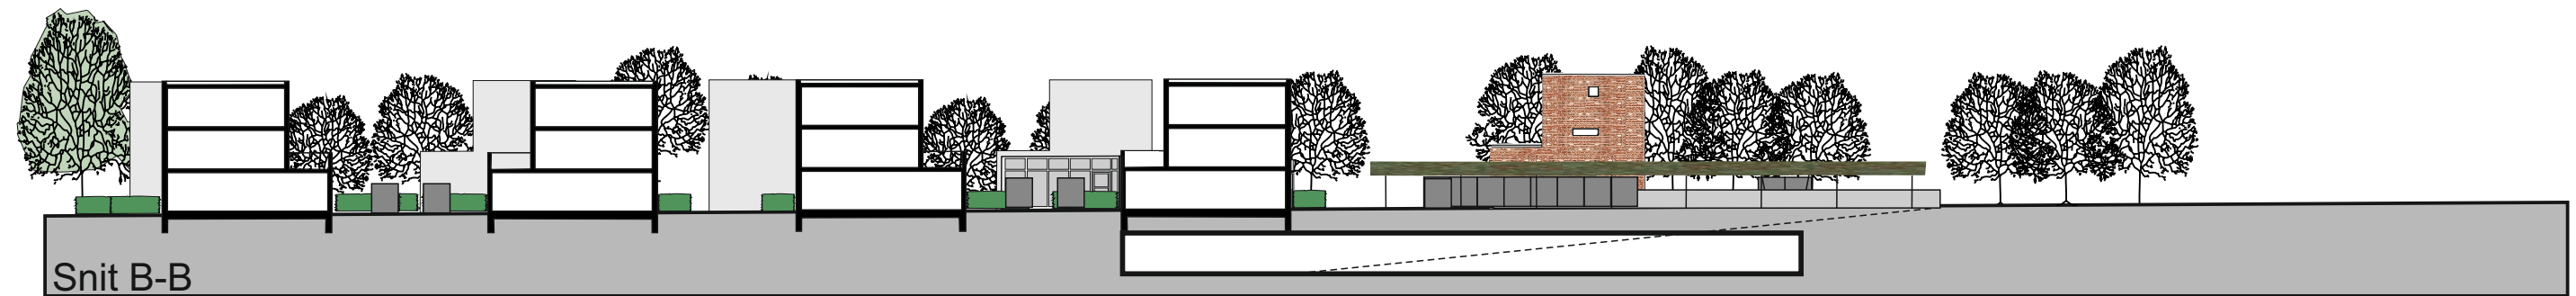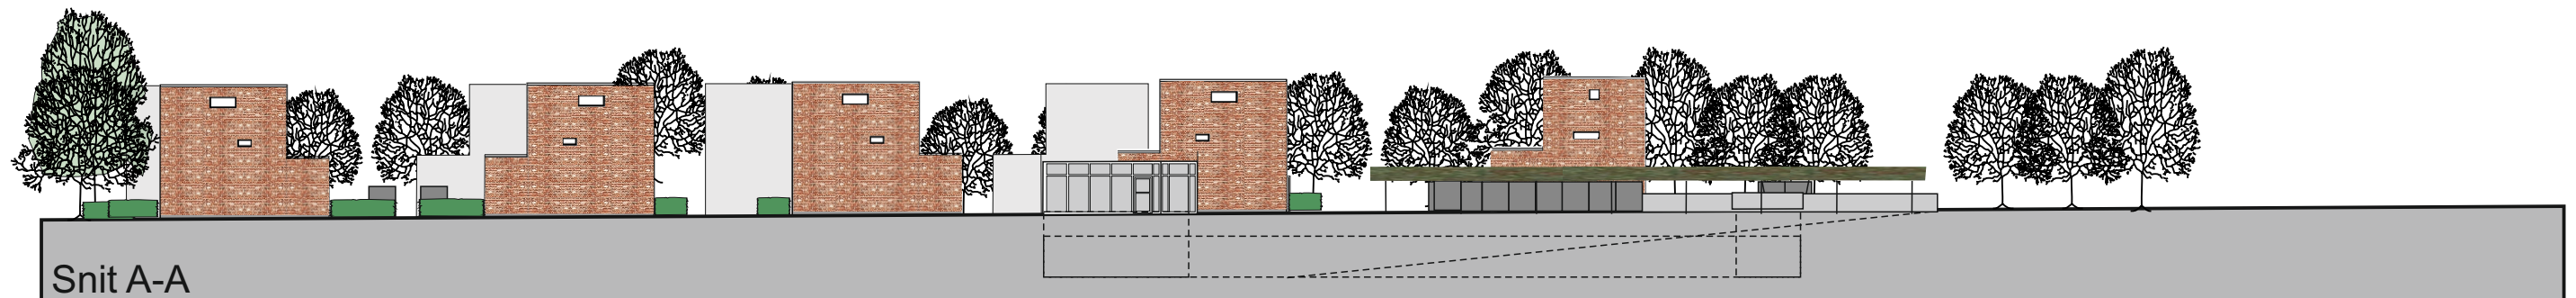

ASANI HAVEN

Etageboligbyggeri med 113 boliger



Parkering :

1,0 stk. p-plads pr. bolig for alle boligstørrelser

113 stk. p-pladser i p-kælder

16 p-pladser på terræn

Philipsen

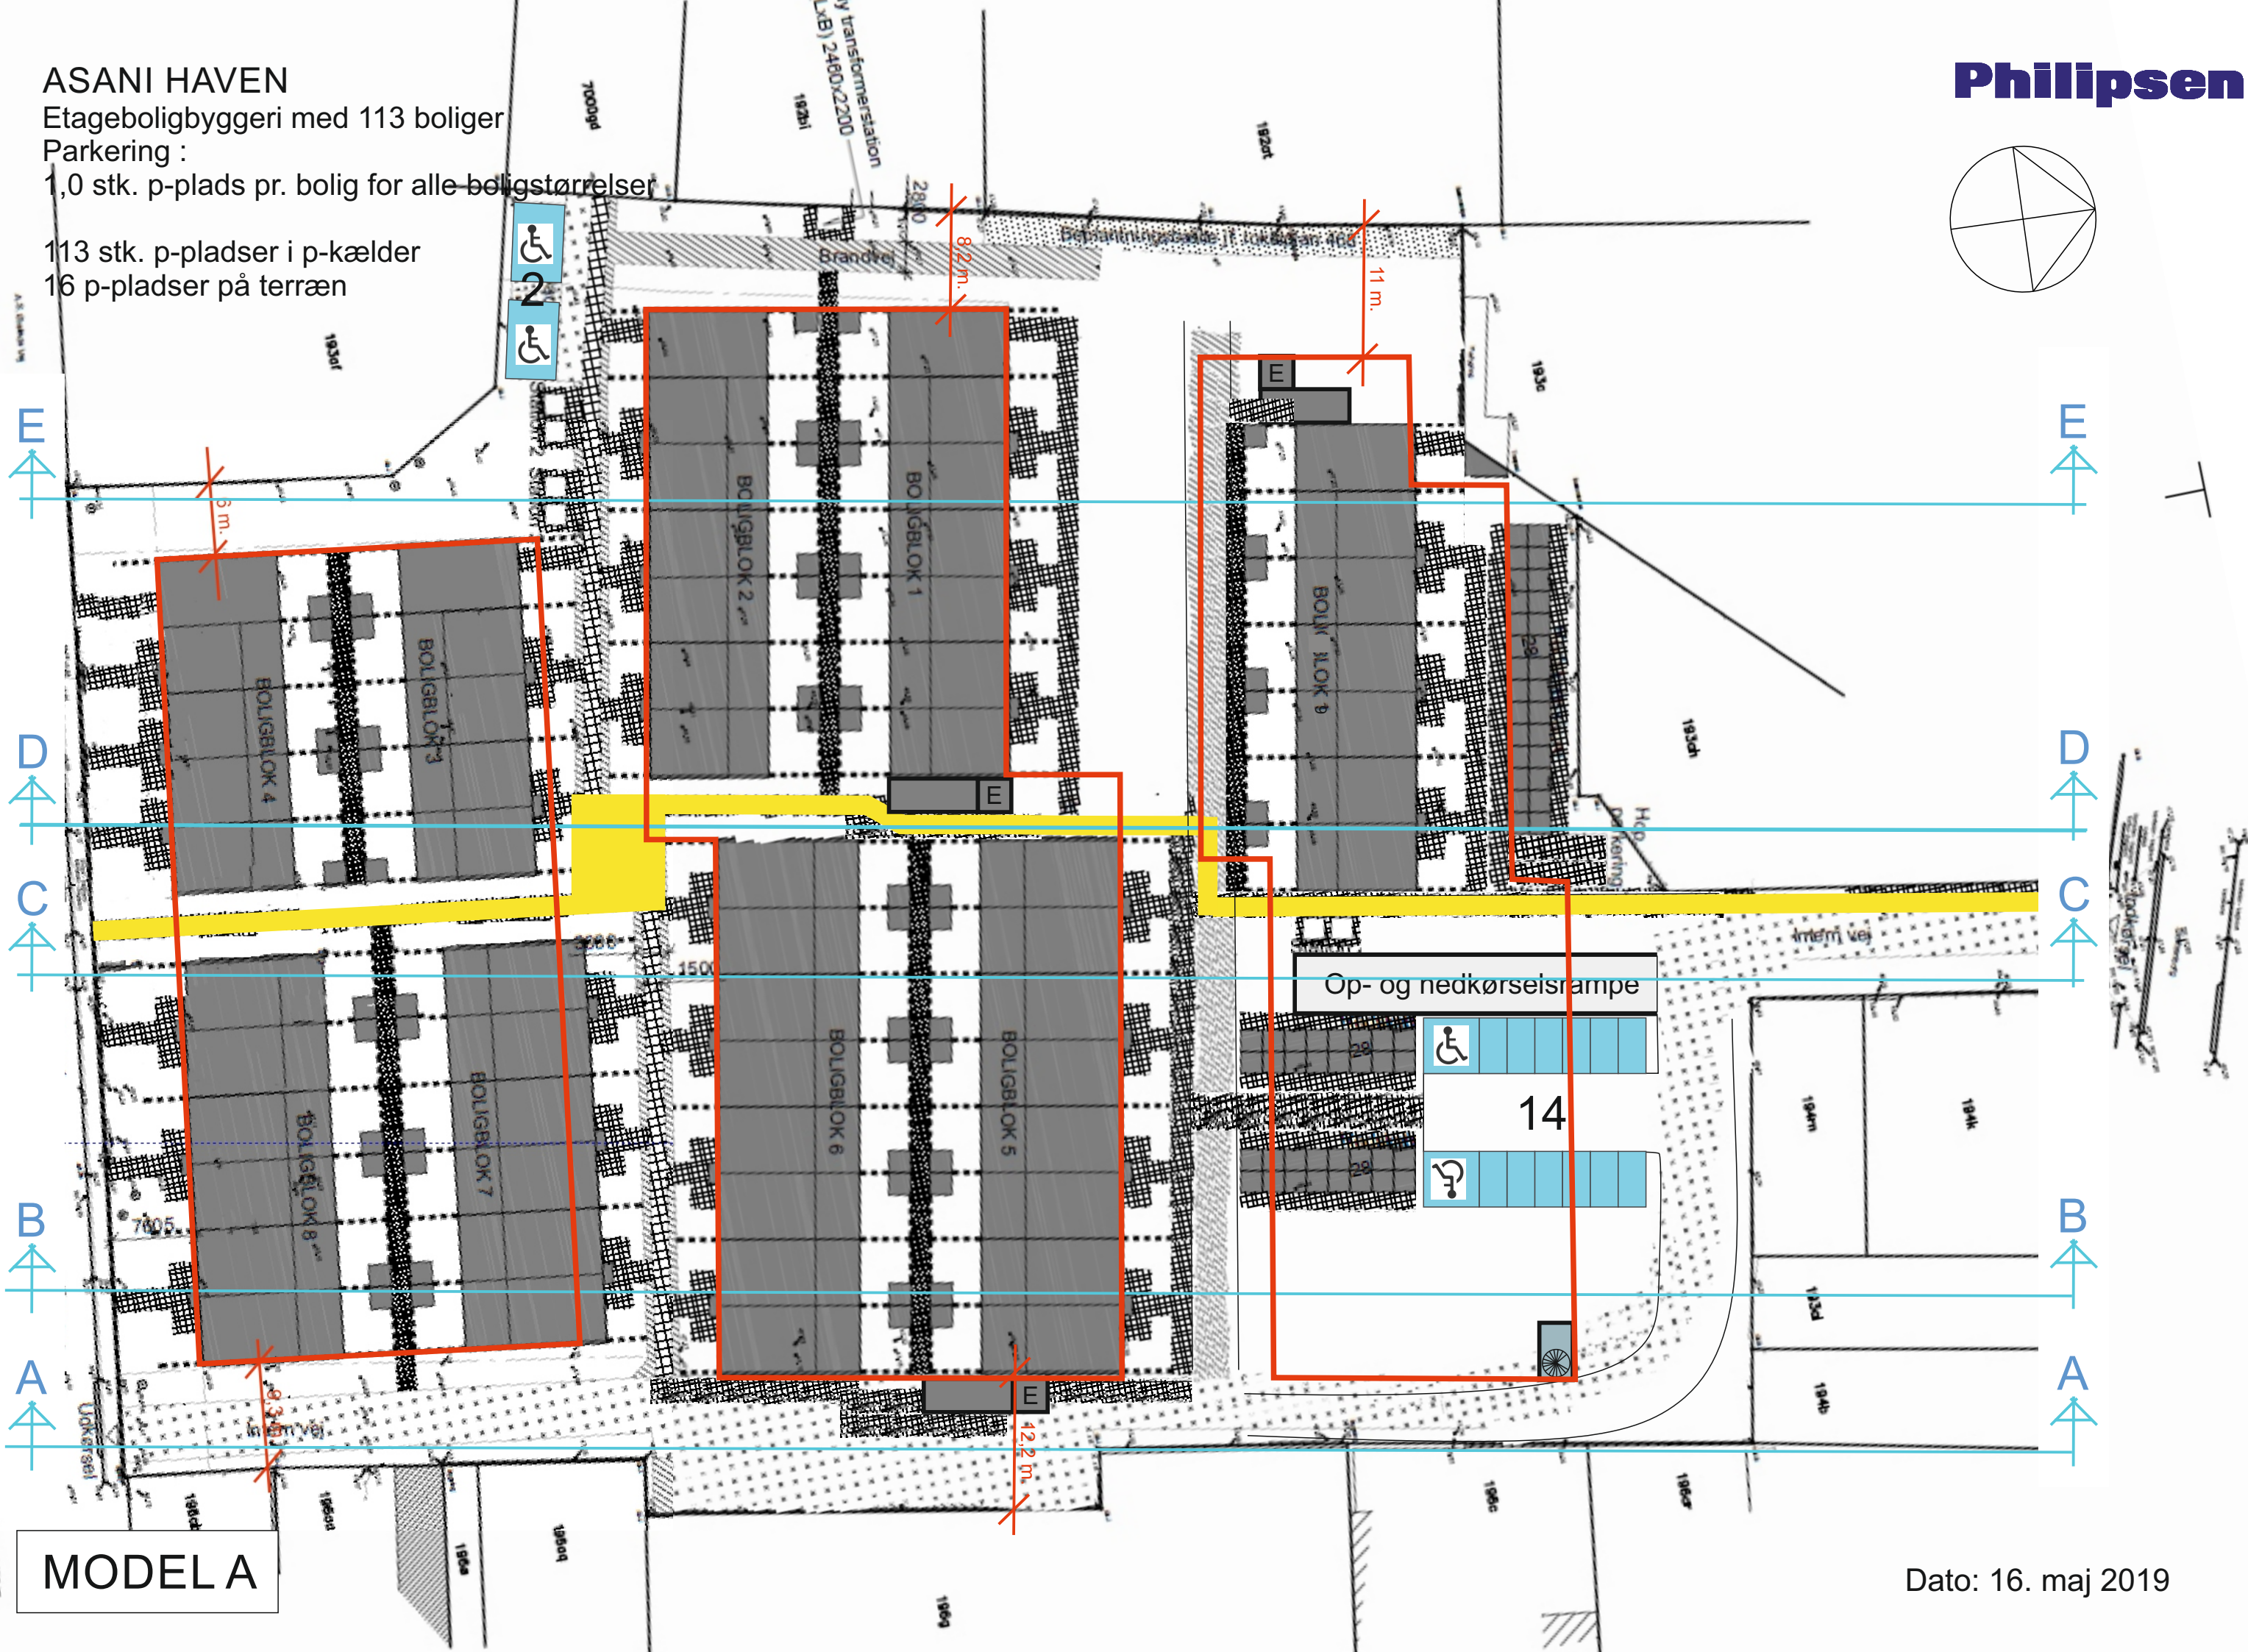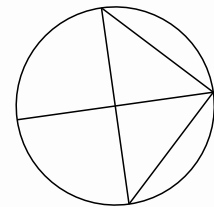

MODEL A

Dato: 16. maj 2019

ASANI HAVEN


Etageboligbyggeri med 113 boliger

Parkering :

1,0 stk. p-plads pr. bolig for alle boligstørrelser

113 stk. p-pladser i p-kælder

16 p-pladser på terræn

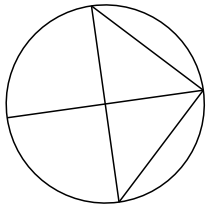

MODEL A