Beliggenhedsplan




Etageboliger - facadeprincip indgangsfacade mod hærvejen

UDKAST



Stueplan af boligblok mod hærvejen - Version 2

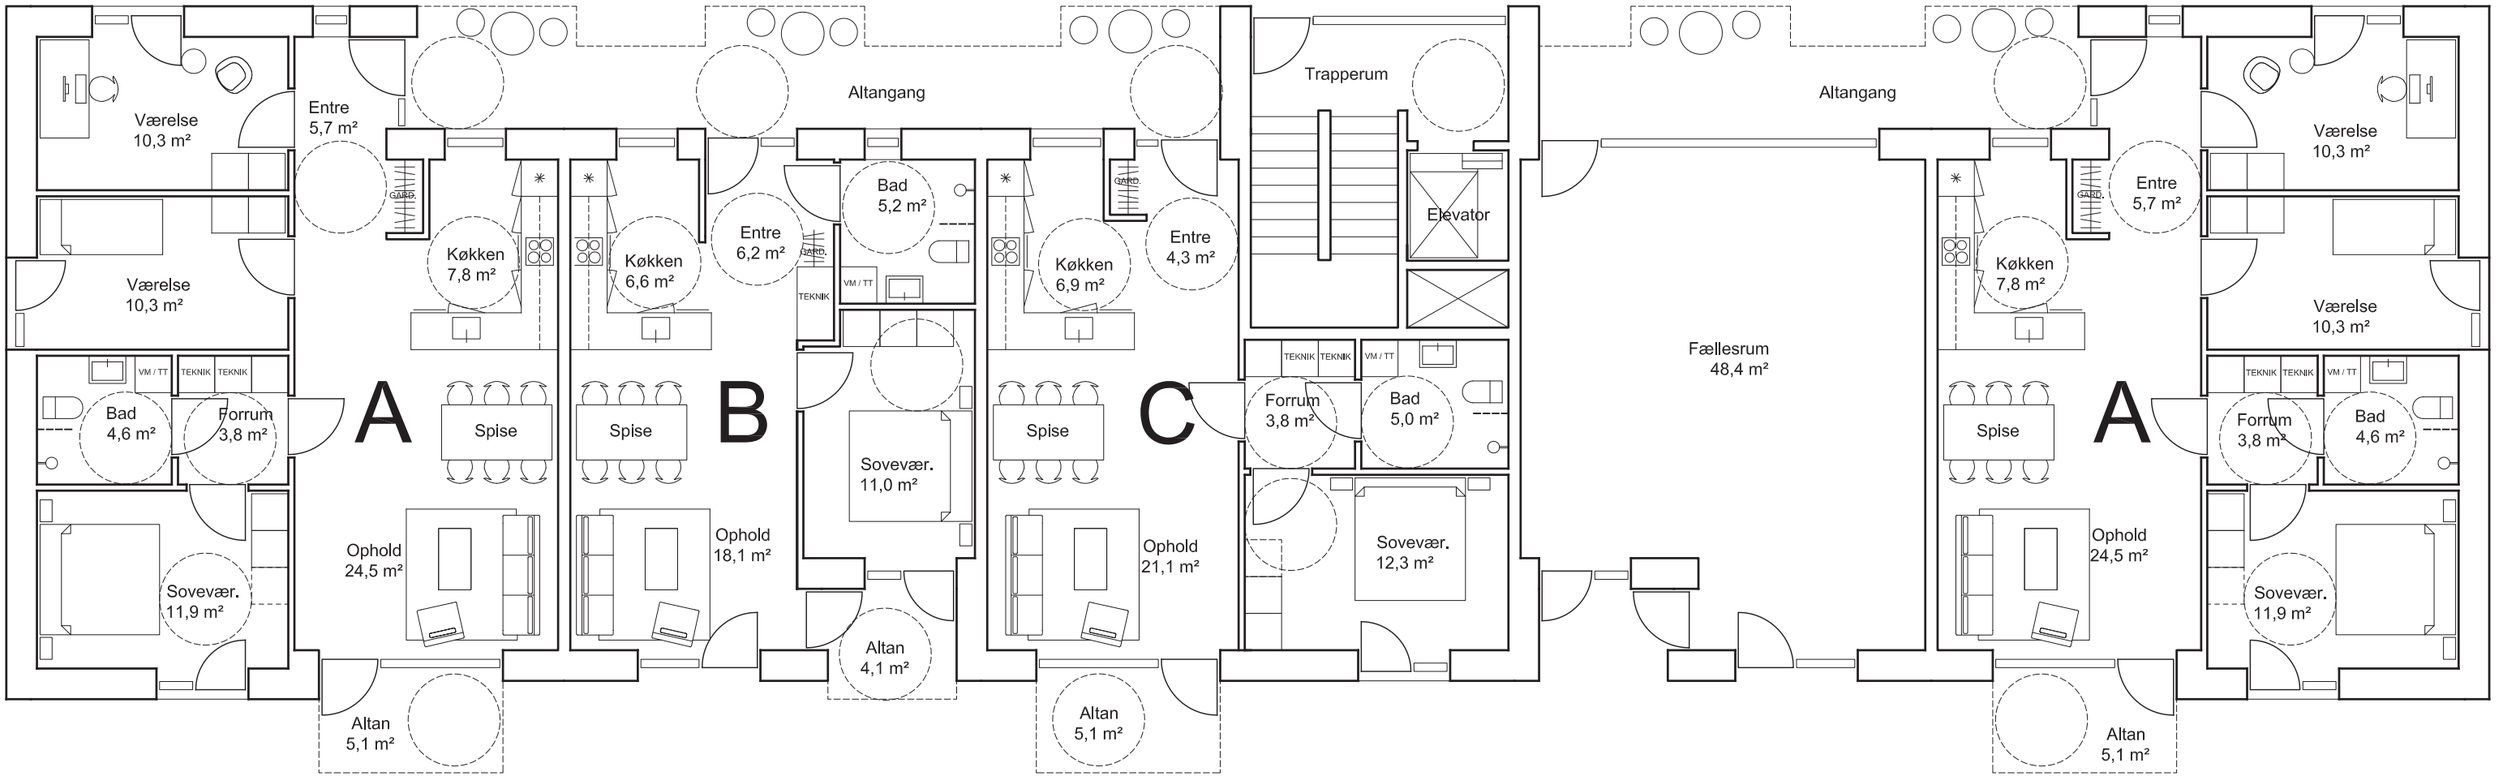

Rækkehus - 2 plan, facadeprincip

UDKAST




Indgangsfacade 1:100




Havefacade 1:100

Rækkehus - 2 plan

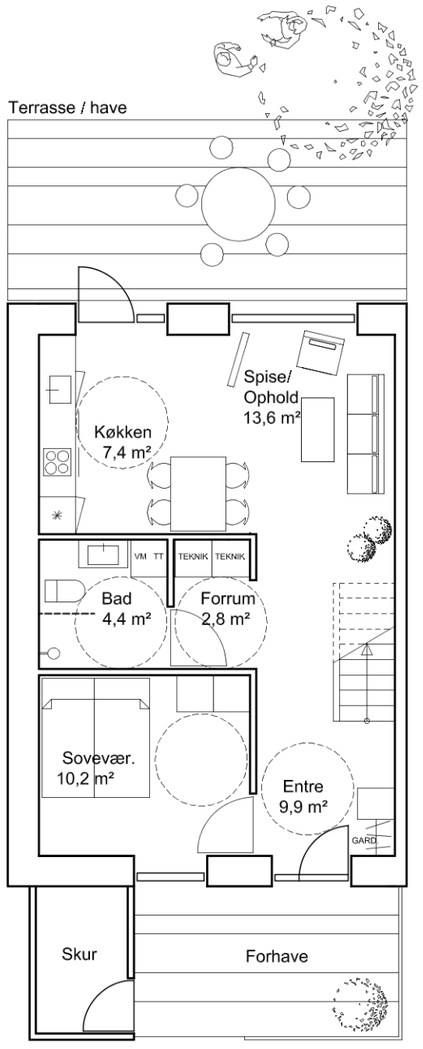


Stueetage

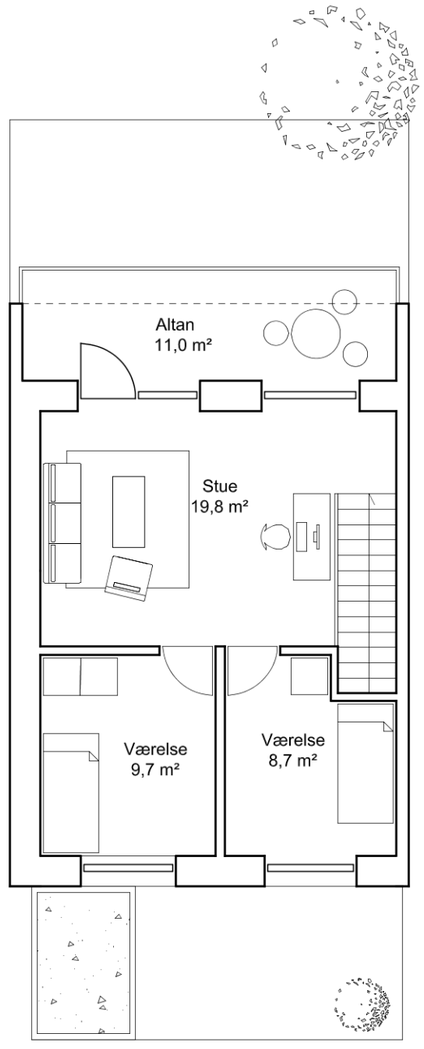


1. sal

Rækkehus - 1½ plan, facadeprincip

UDKAST

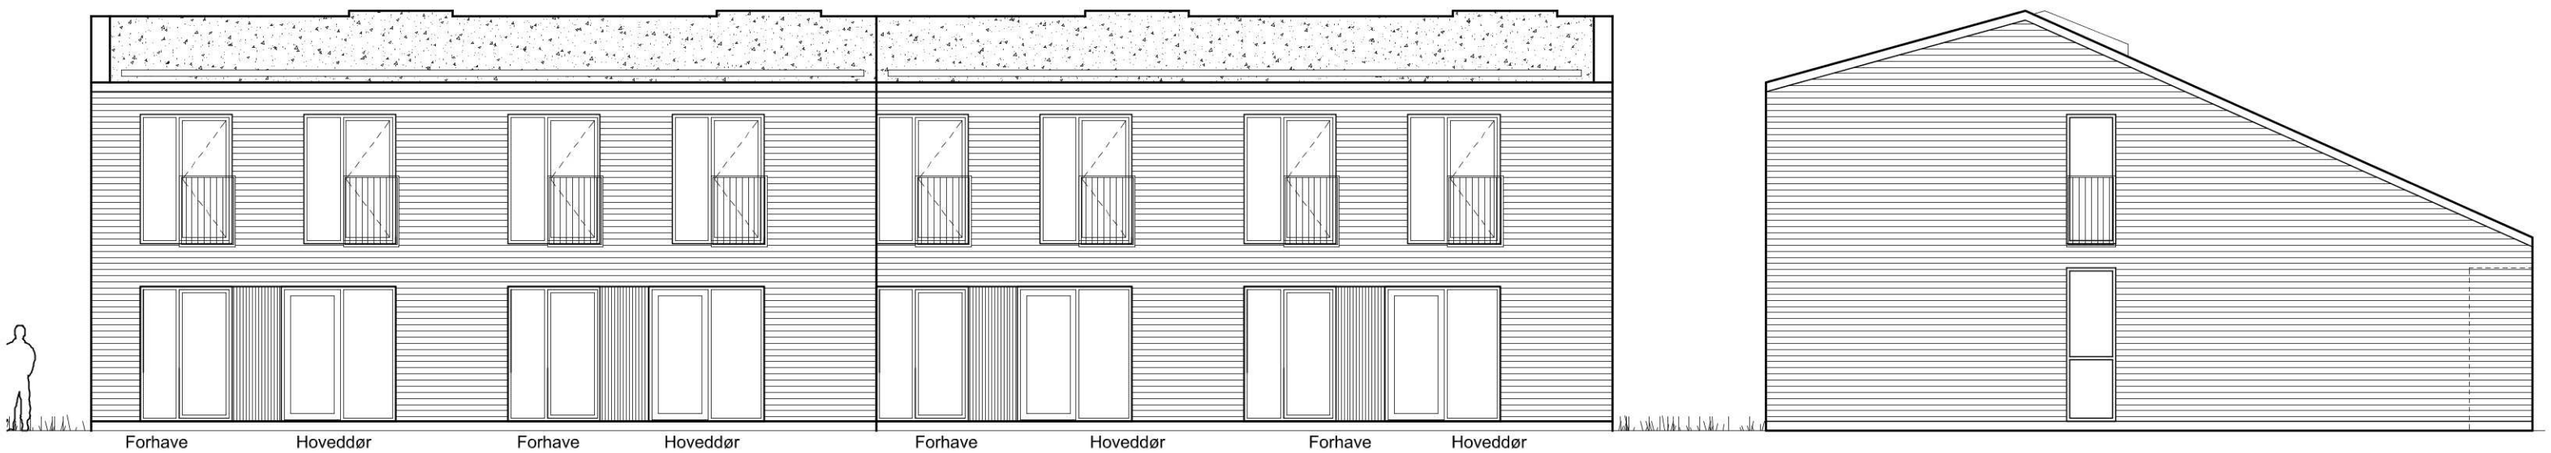


Indgangsfacade 1:100

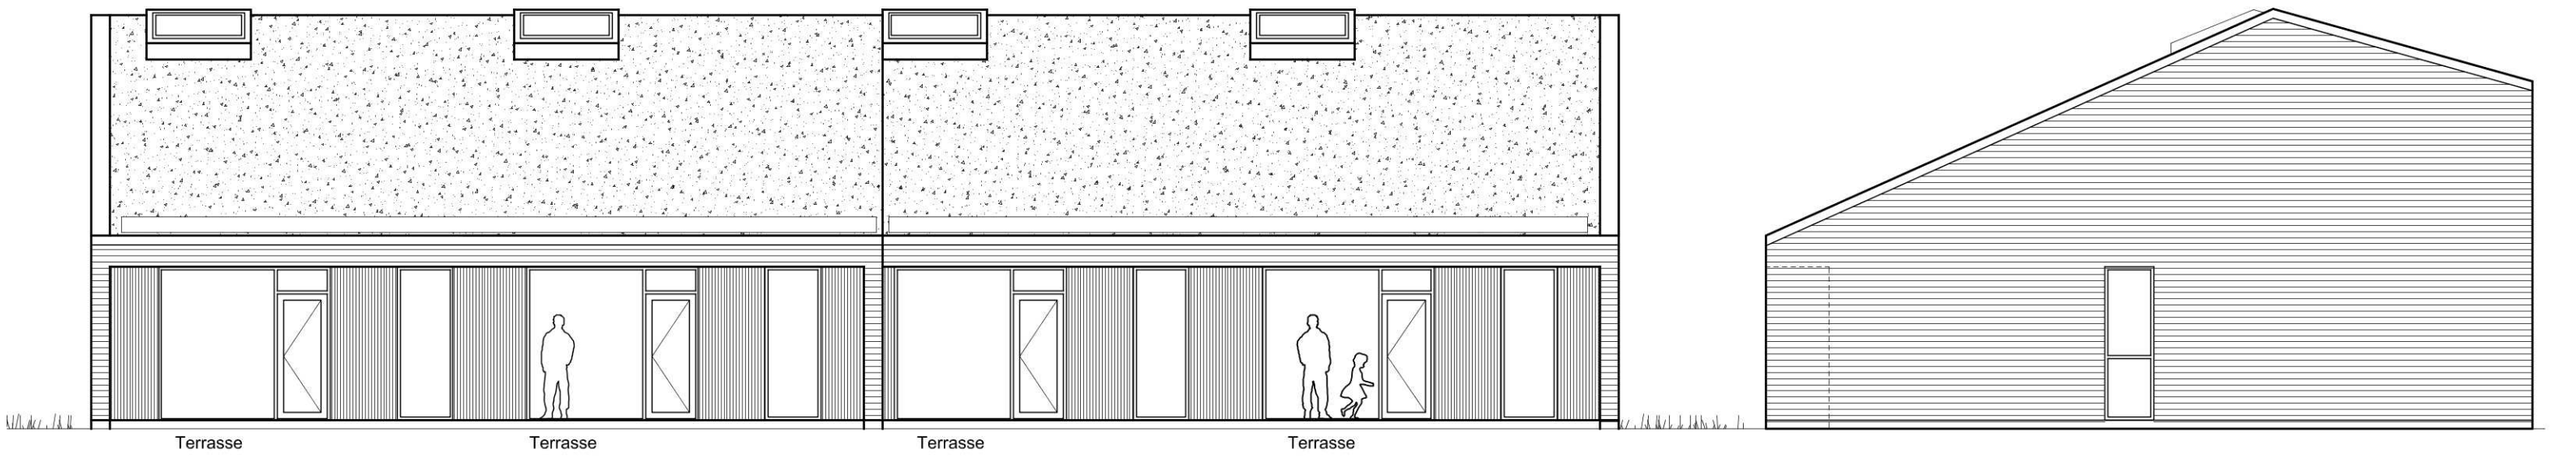


Havefacade 1:100

Rækkehus – 1½ plan – lille

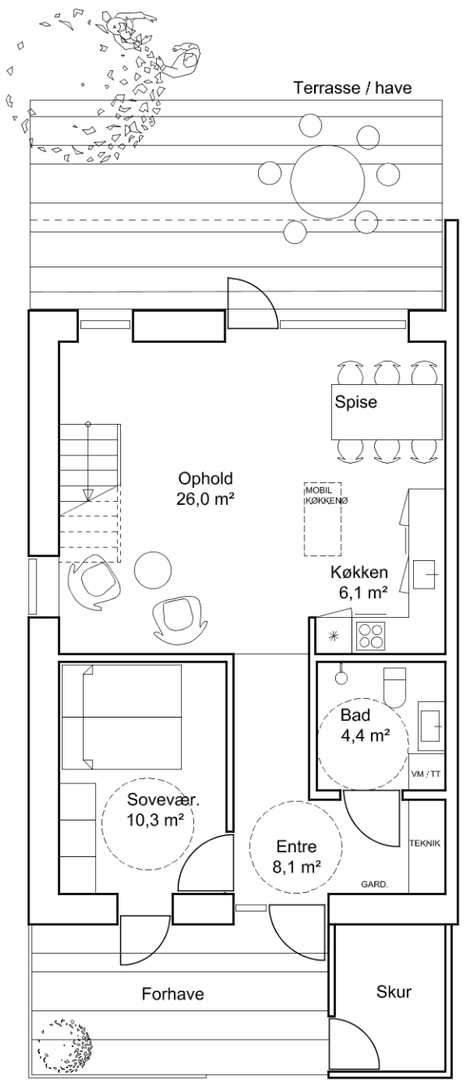

Stueetagen

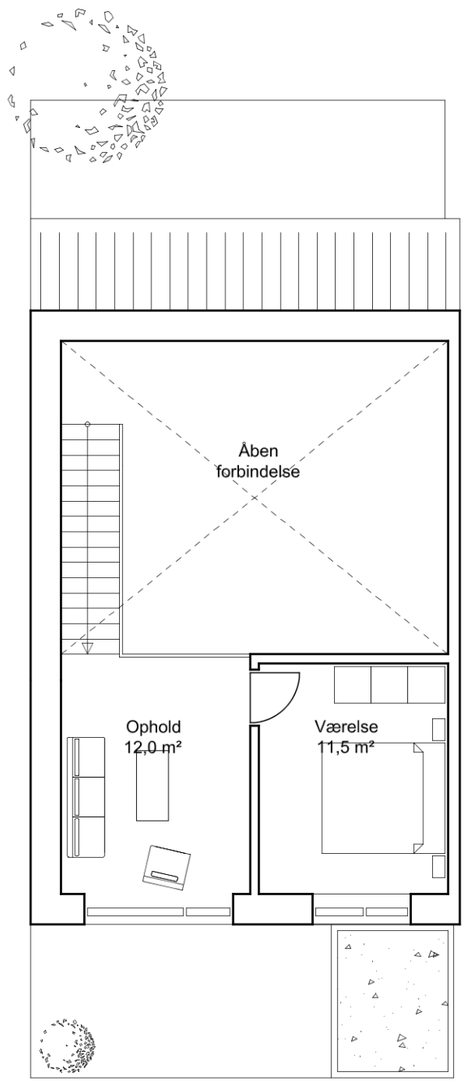

1. sal