


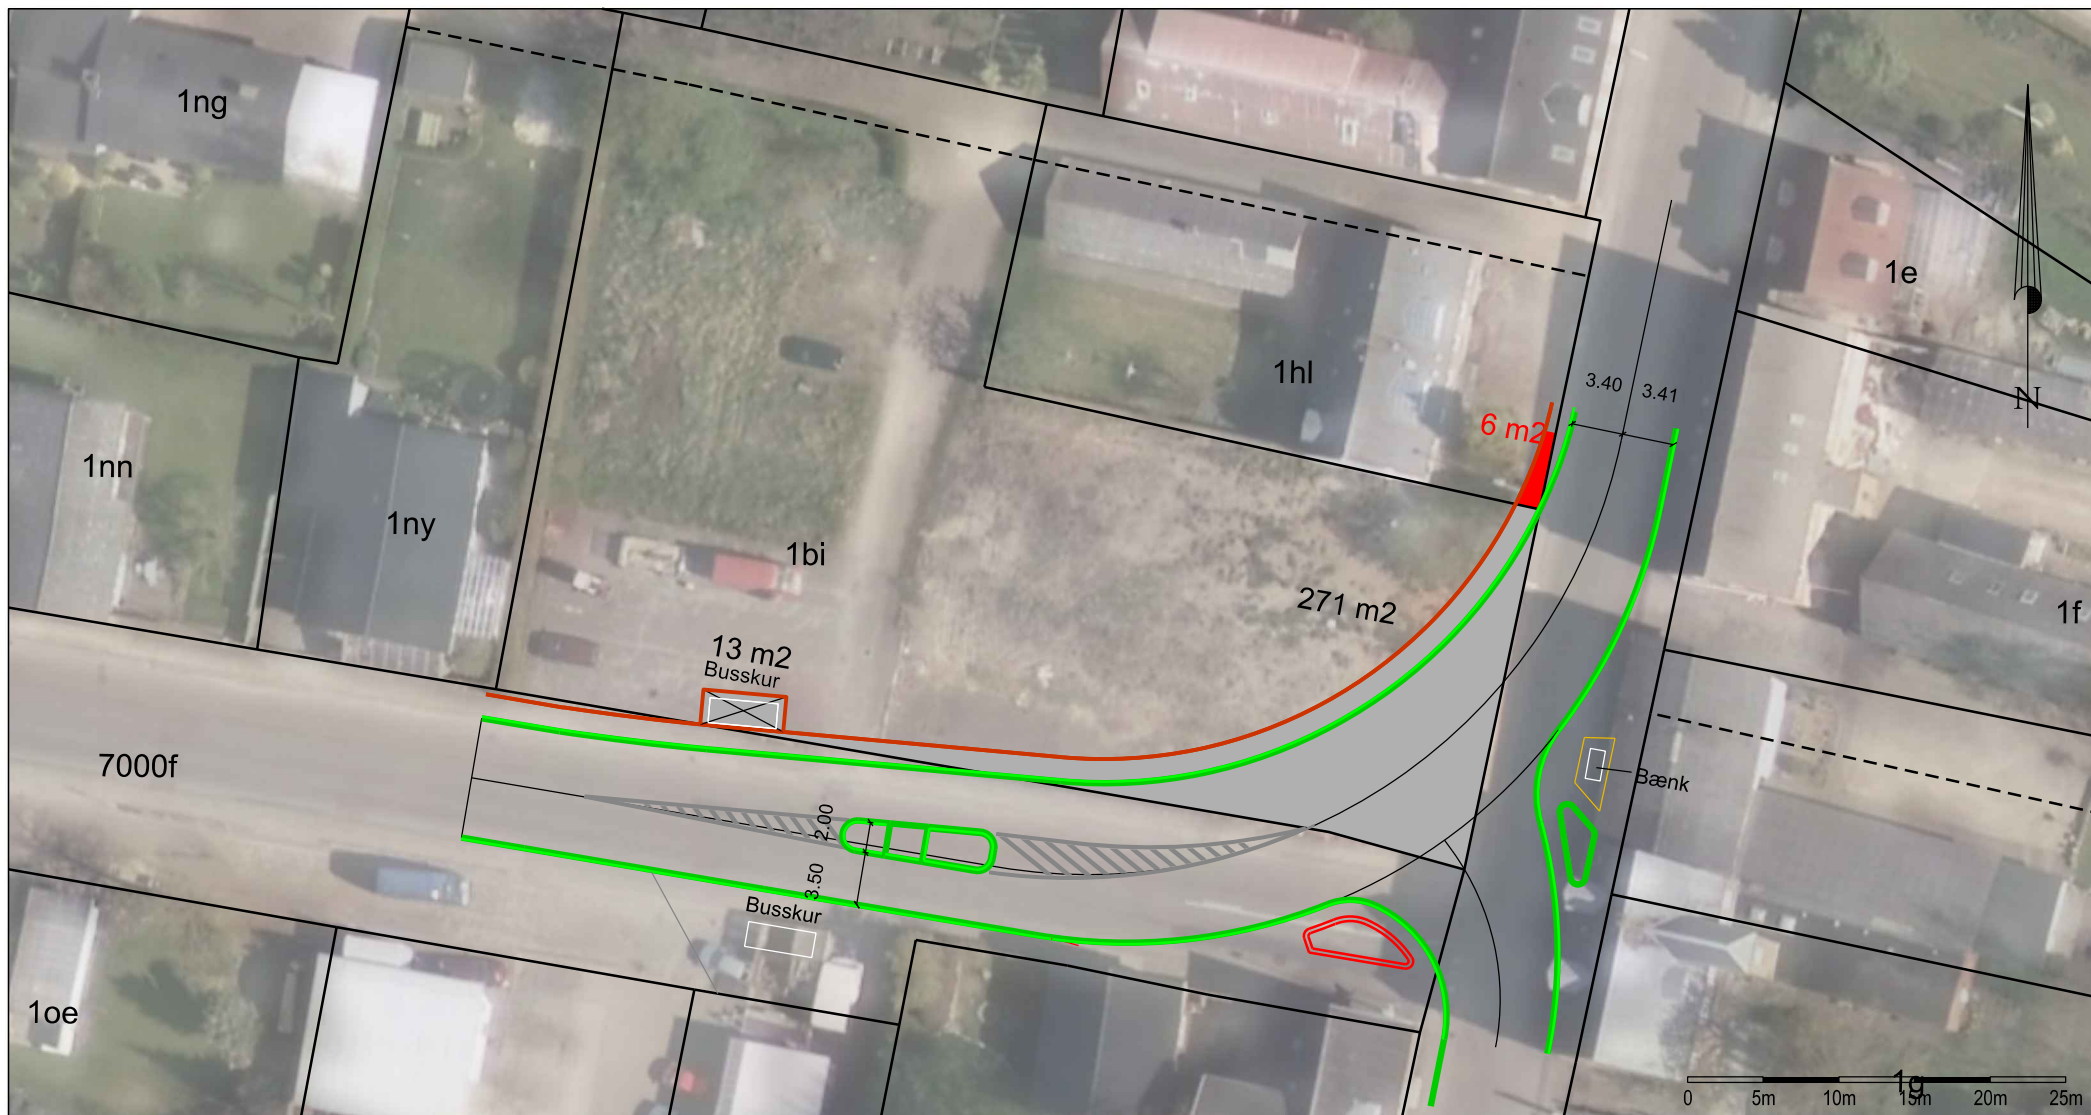

Ekspropriation af areal til omlægning af vejtilslutningen Nørregade/Odinvej i Stoholm, Viborg Kommune

J.nr.: 1800897	Ini: fkc	Målf.: 1:500	Dato: 25 september 2018	Koordinatsystem: DKTM2 / ETRS89	DVR90
----------------	----------	--------------	-------------------------	---------------------------------	-------



Finn Kjær Christensen
Landinspektør

www.geopartner.dk +45 70 12 10 11 CVR: 20014784