

12 ALMENE BOLIGER - MØLDRUP



Boligselskabet Viborg Amt

Byggeforretningsfører - Boligselskabet Sct. Jørgen. Viborg



Skitseforslag nr. 1.

Rev. dateret 23. marts 2021

Dato: 17. marts 2021


12 Nye almene boliger - Møldrup.

Etagebyggeri - 2½ etage.


Udarbejdet af



ARKITEKT FIRMAET Gunner Kristensen ApS

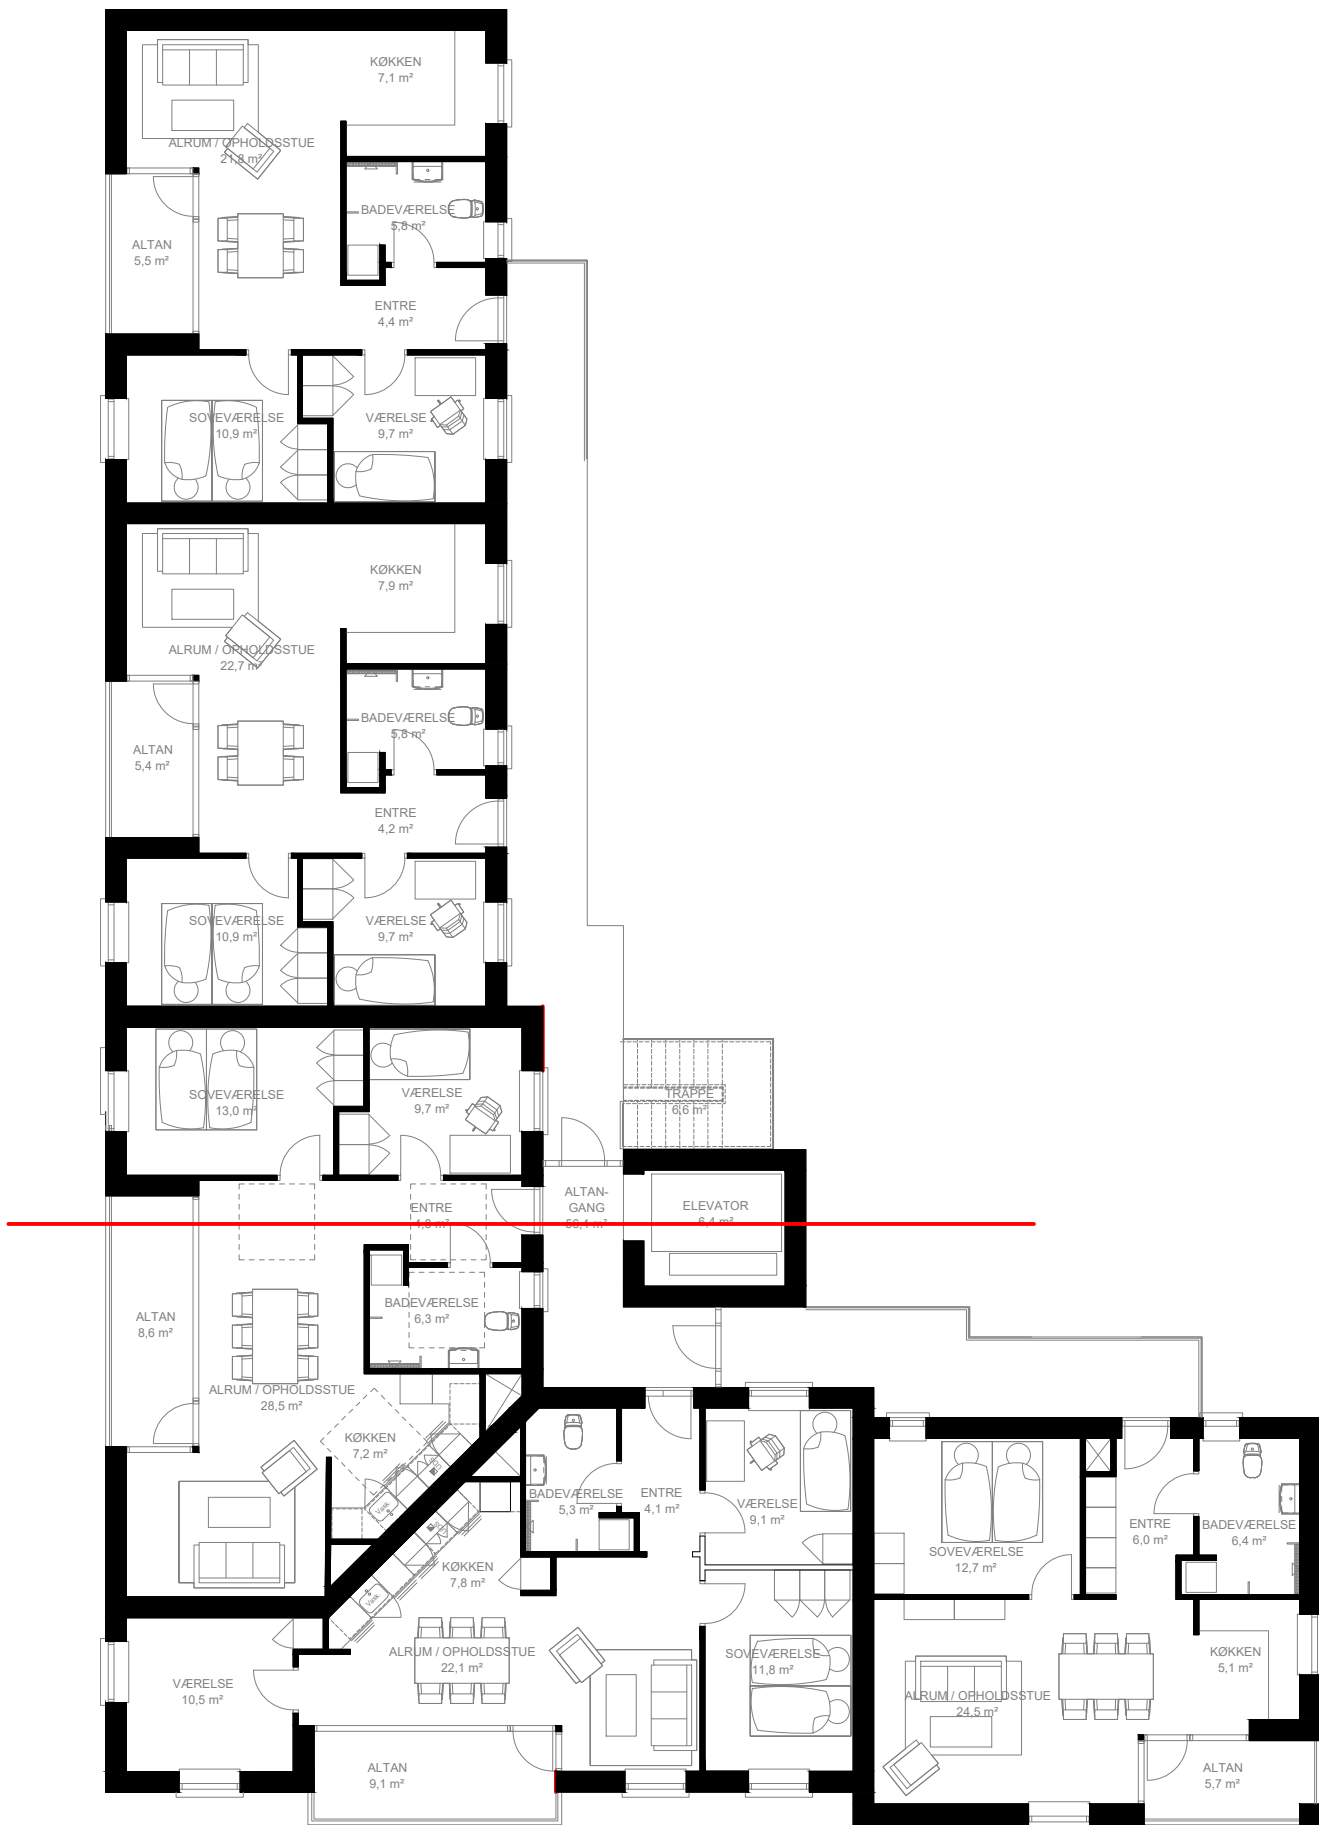


1 SALSPLAN mål 1:150

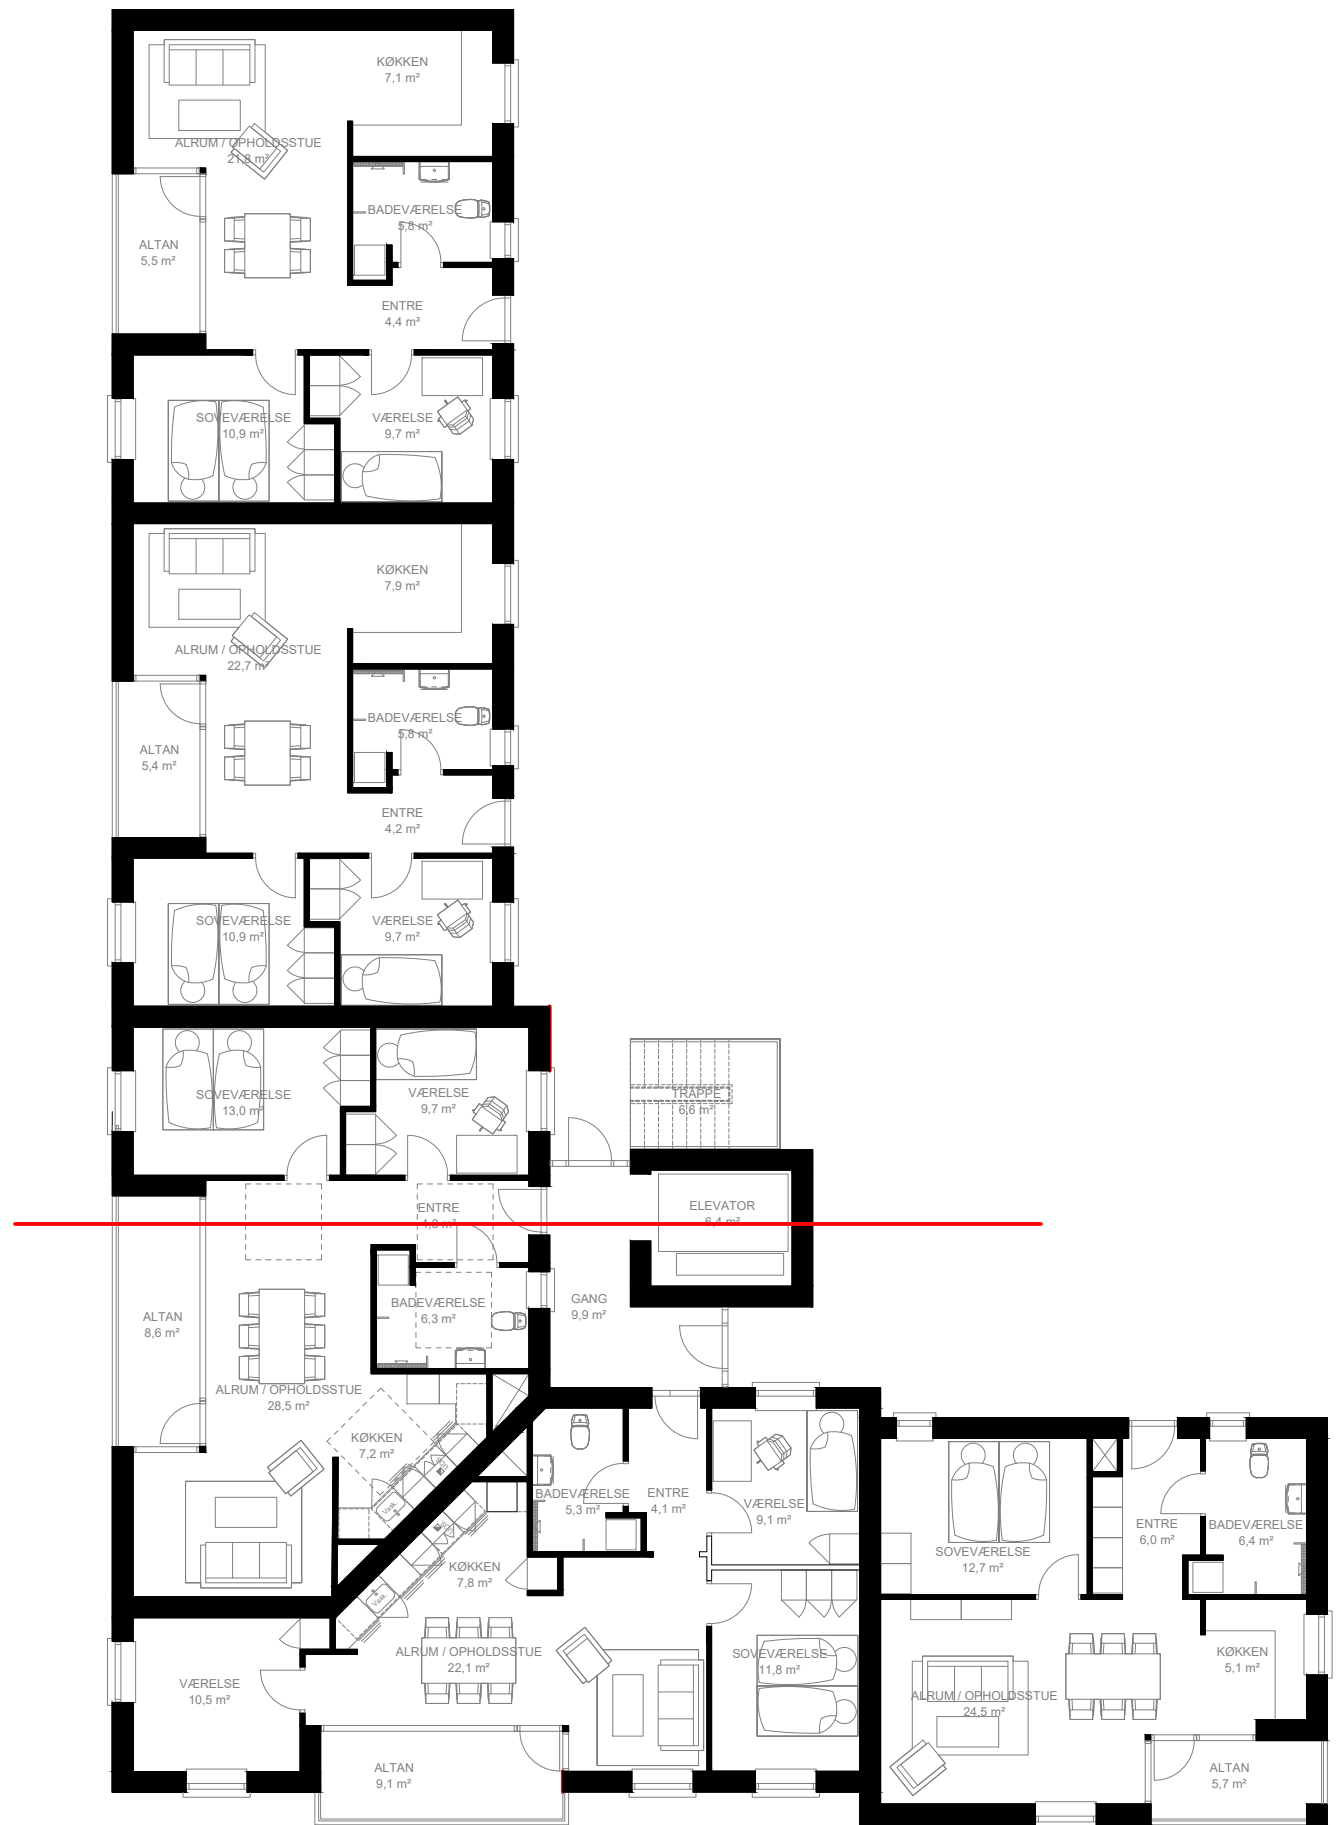

STUEPLAN mål 1:150


Skitseforslag nr. 1.

12 Nye almene boliger - Møldrup.
Etagebyggeri - 2½ etage.

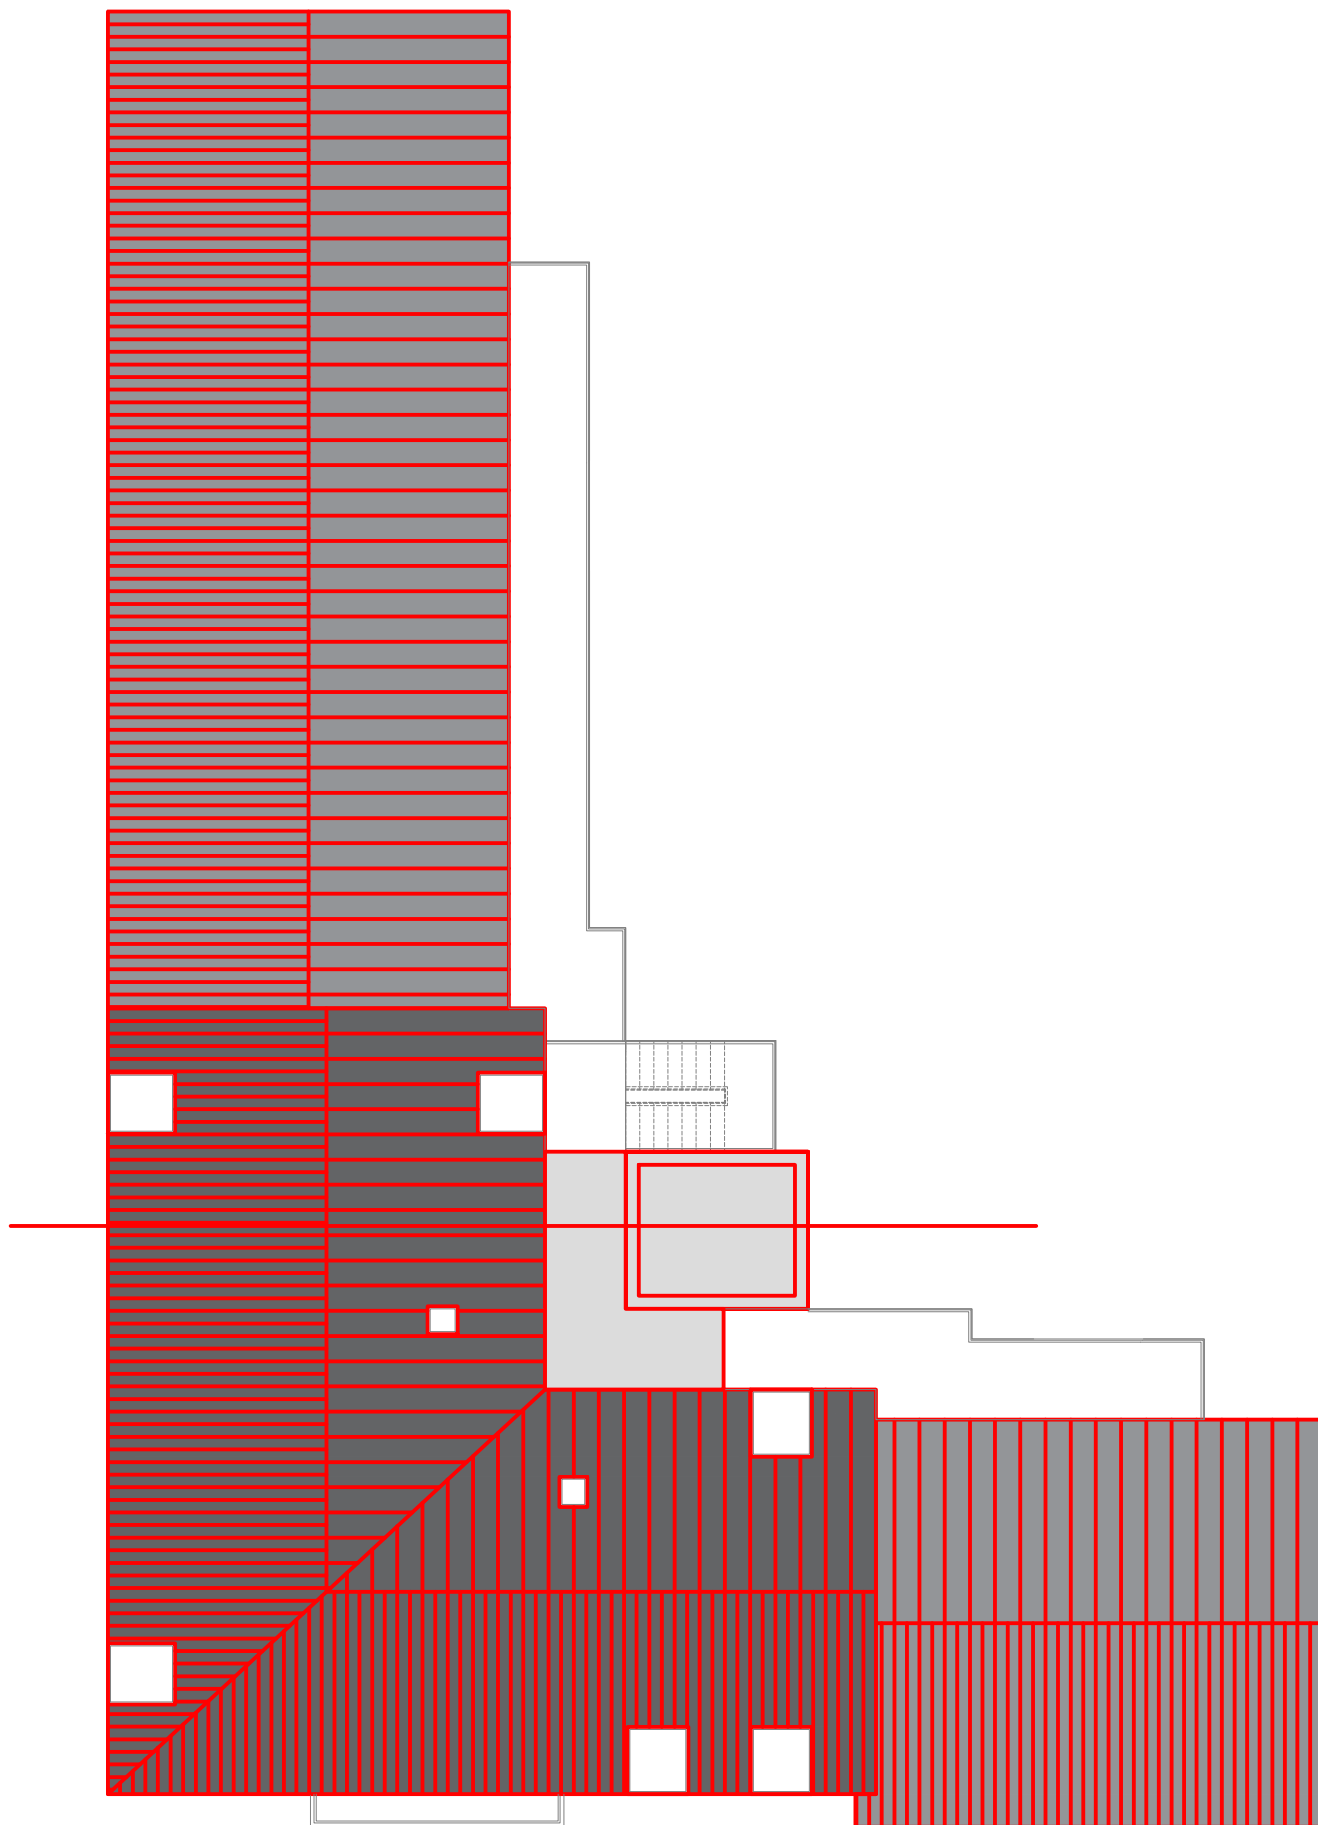

T A G P L A N mål 1:150

Skitseforslag nr. 1.
 12 Nye almene boliger - Møldrup.
 Etagebyggeri - 2½ etage.

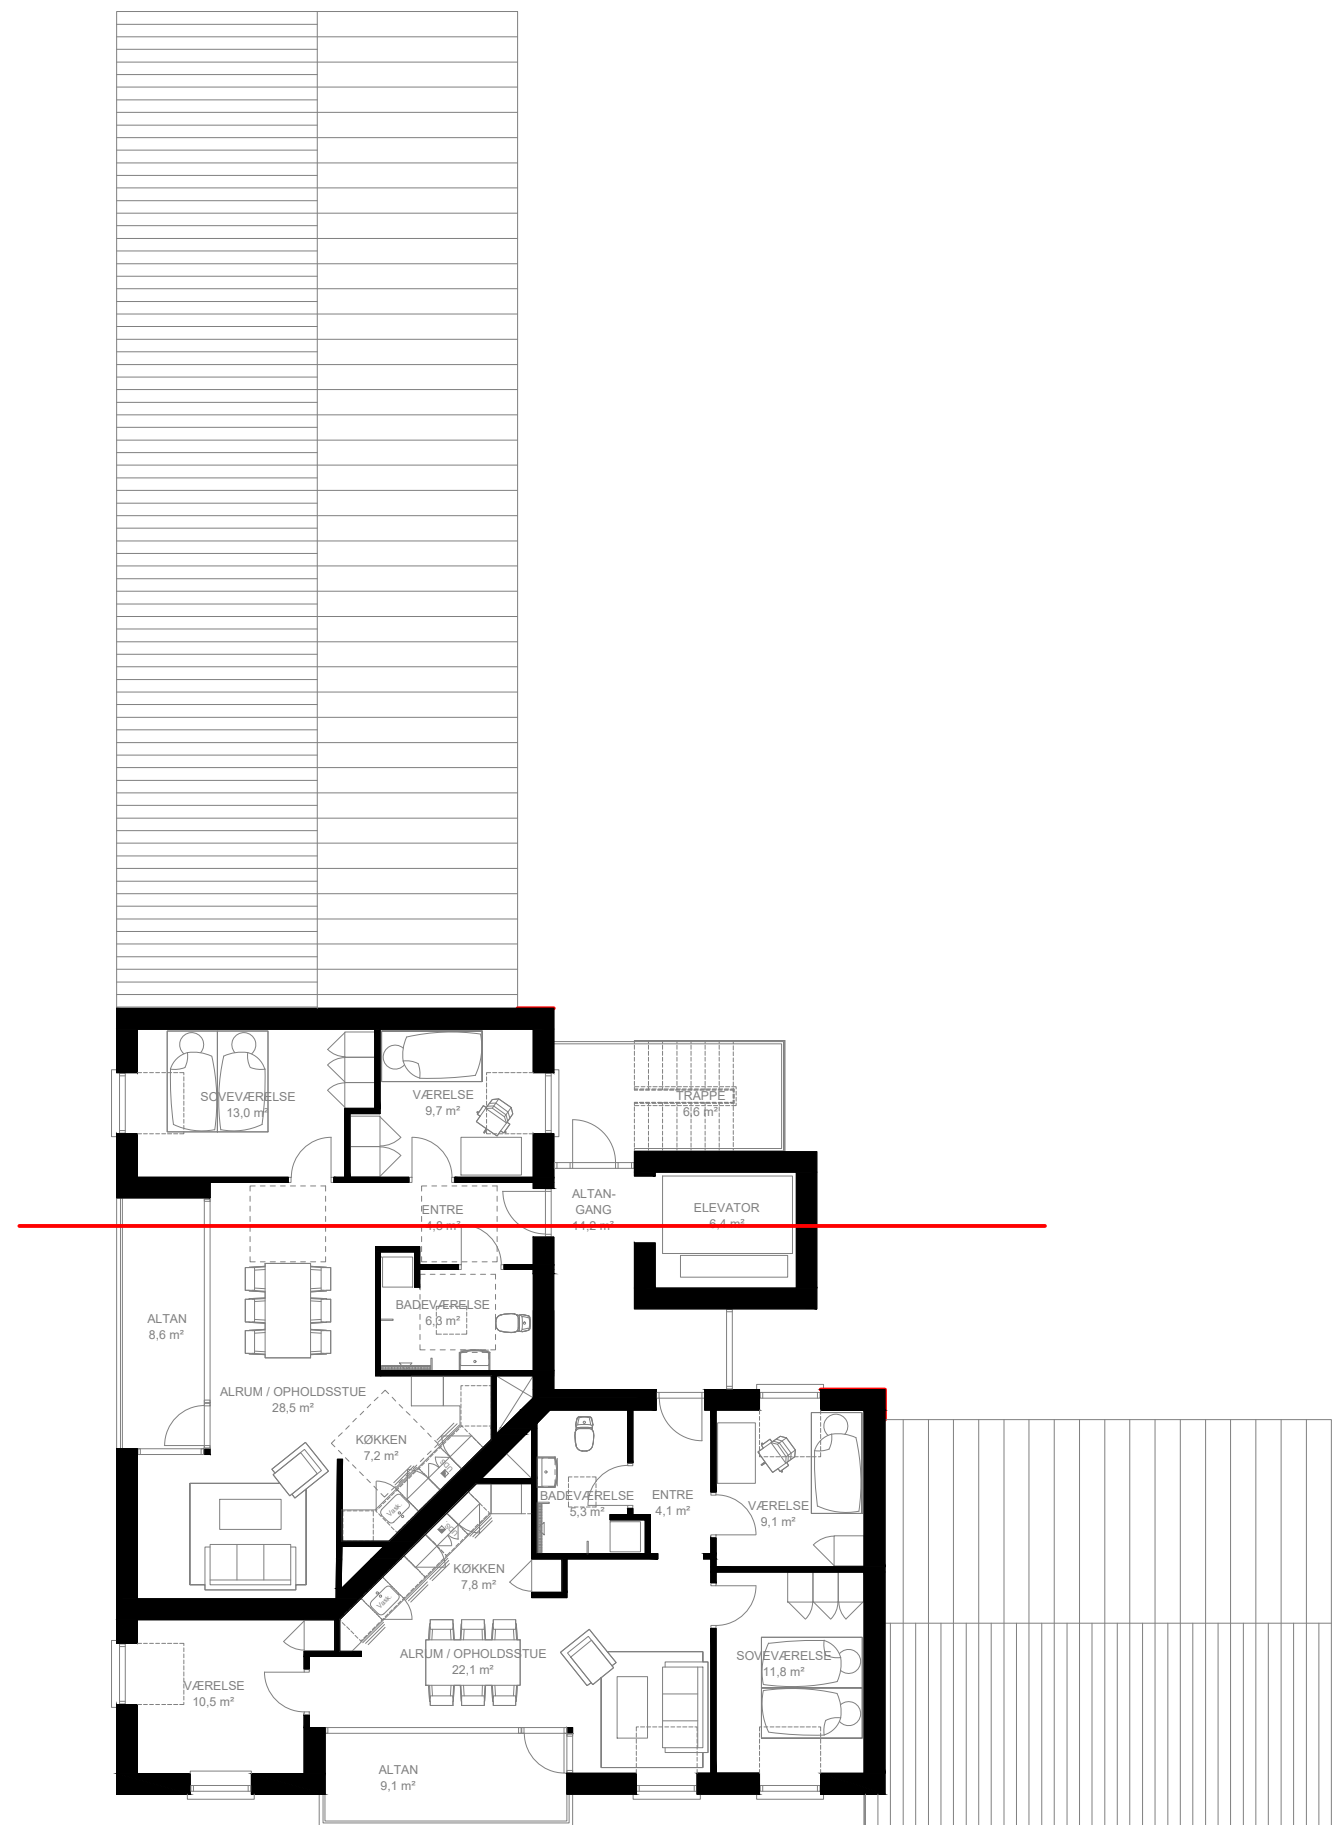

M E N S A R D P L A N mål 1:150



RENDERING FREMDATERET TIL DEN. 07.07.2021, KL. 13.00 - SOLLYS GÅRDRUMMET

Skitseforslag nr. 1.
12 Nye almene boliger - Møldrup.
Etagebyggeri - 2½ etage.