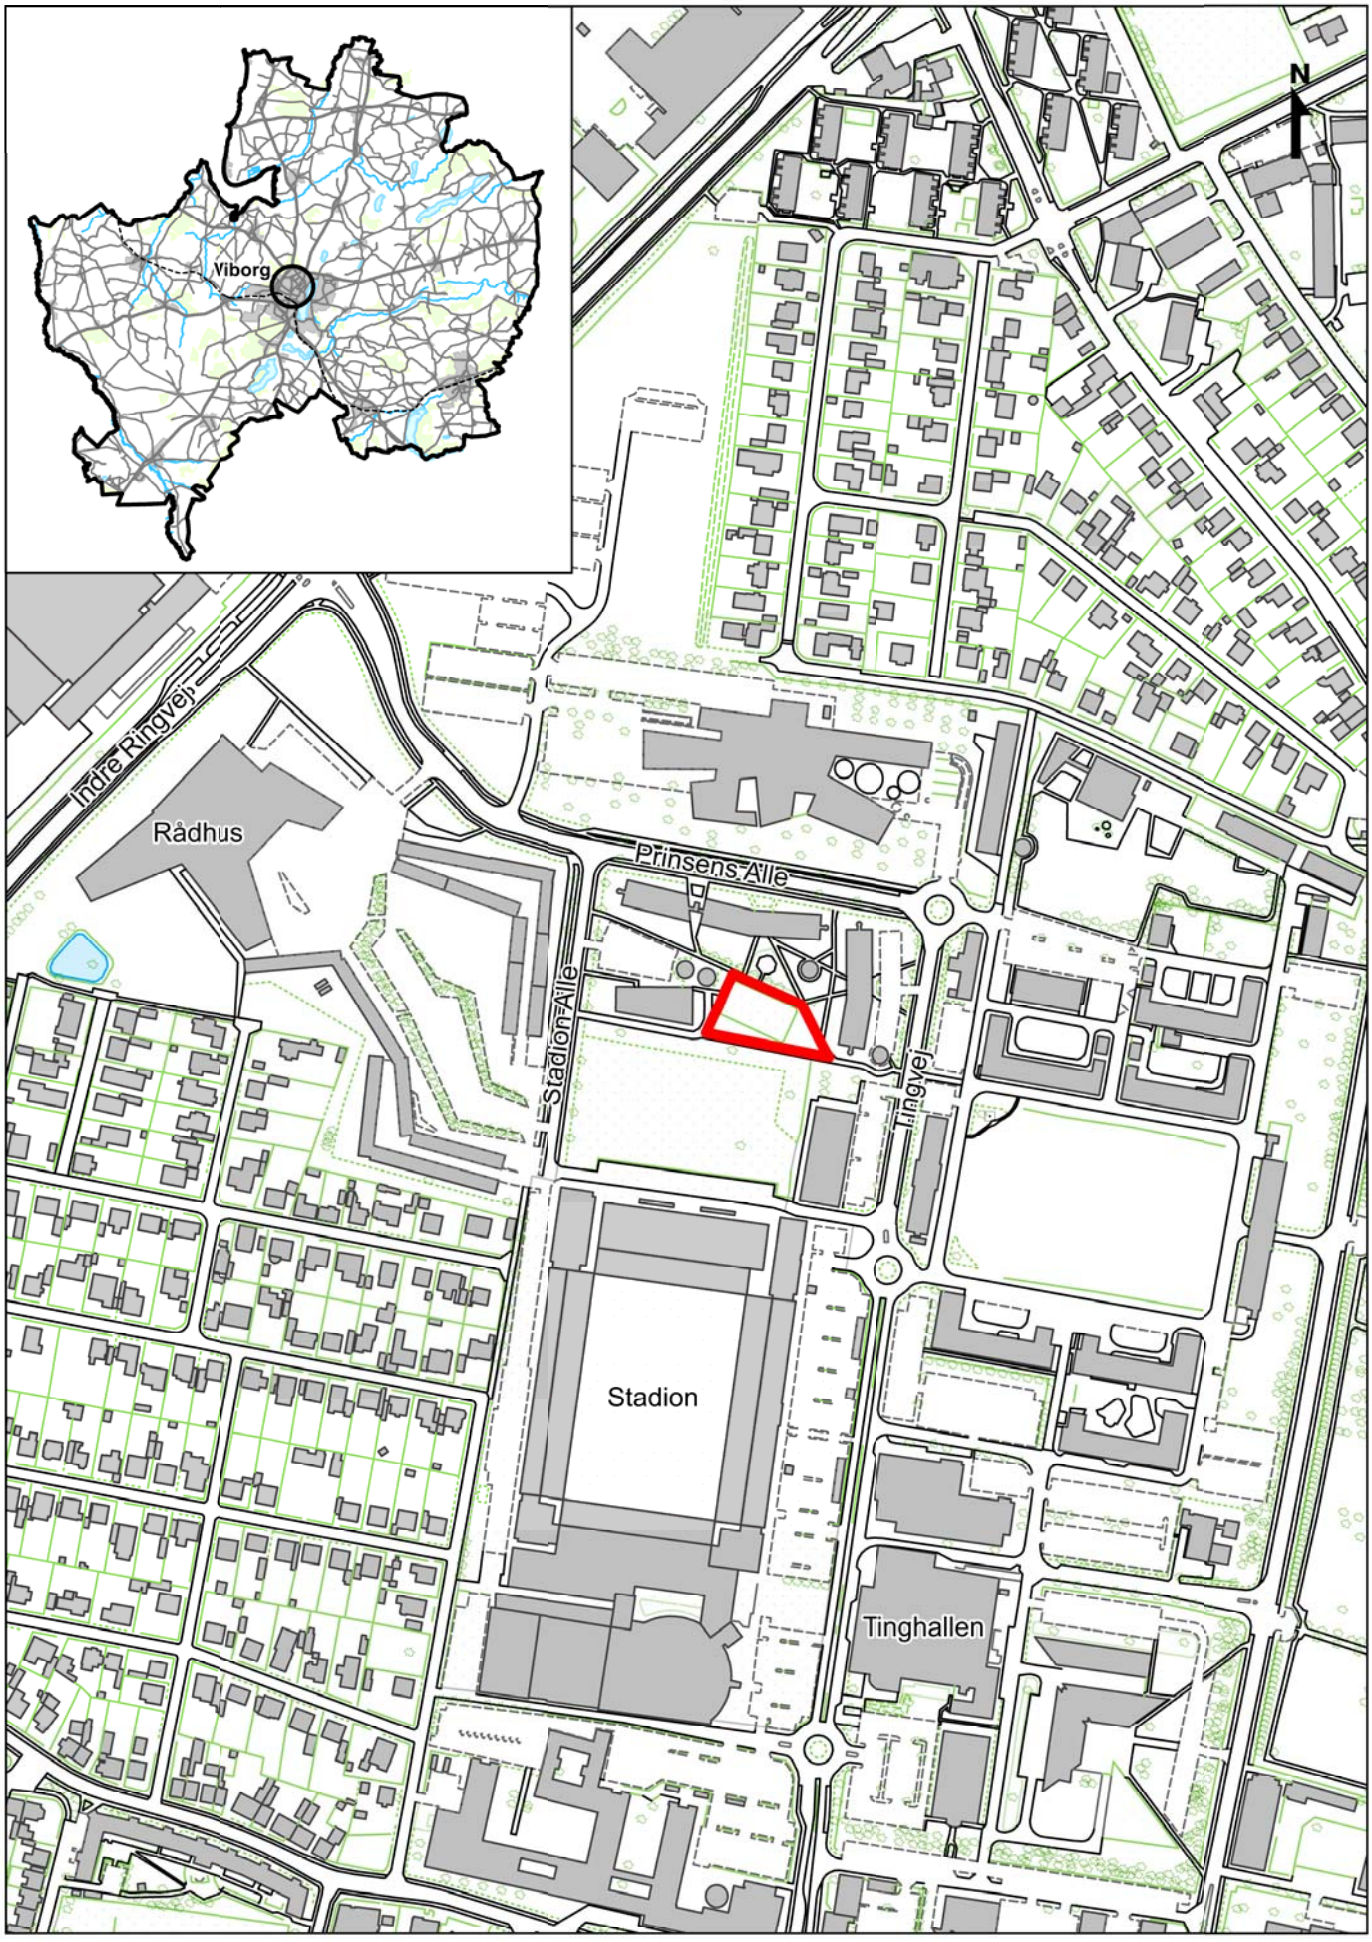


Bilag 1 - Oversigtskort, *afdeling* 135, Ny bygning ved Camp Logos